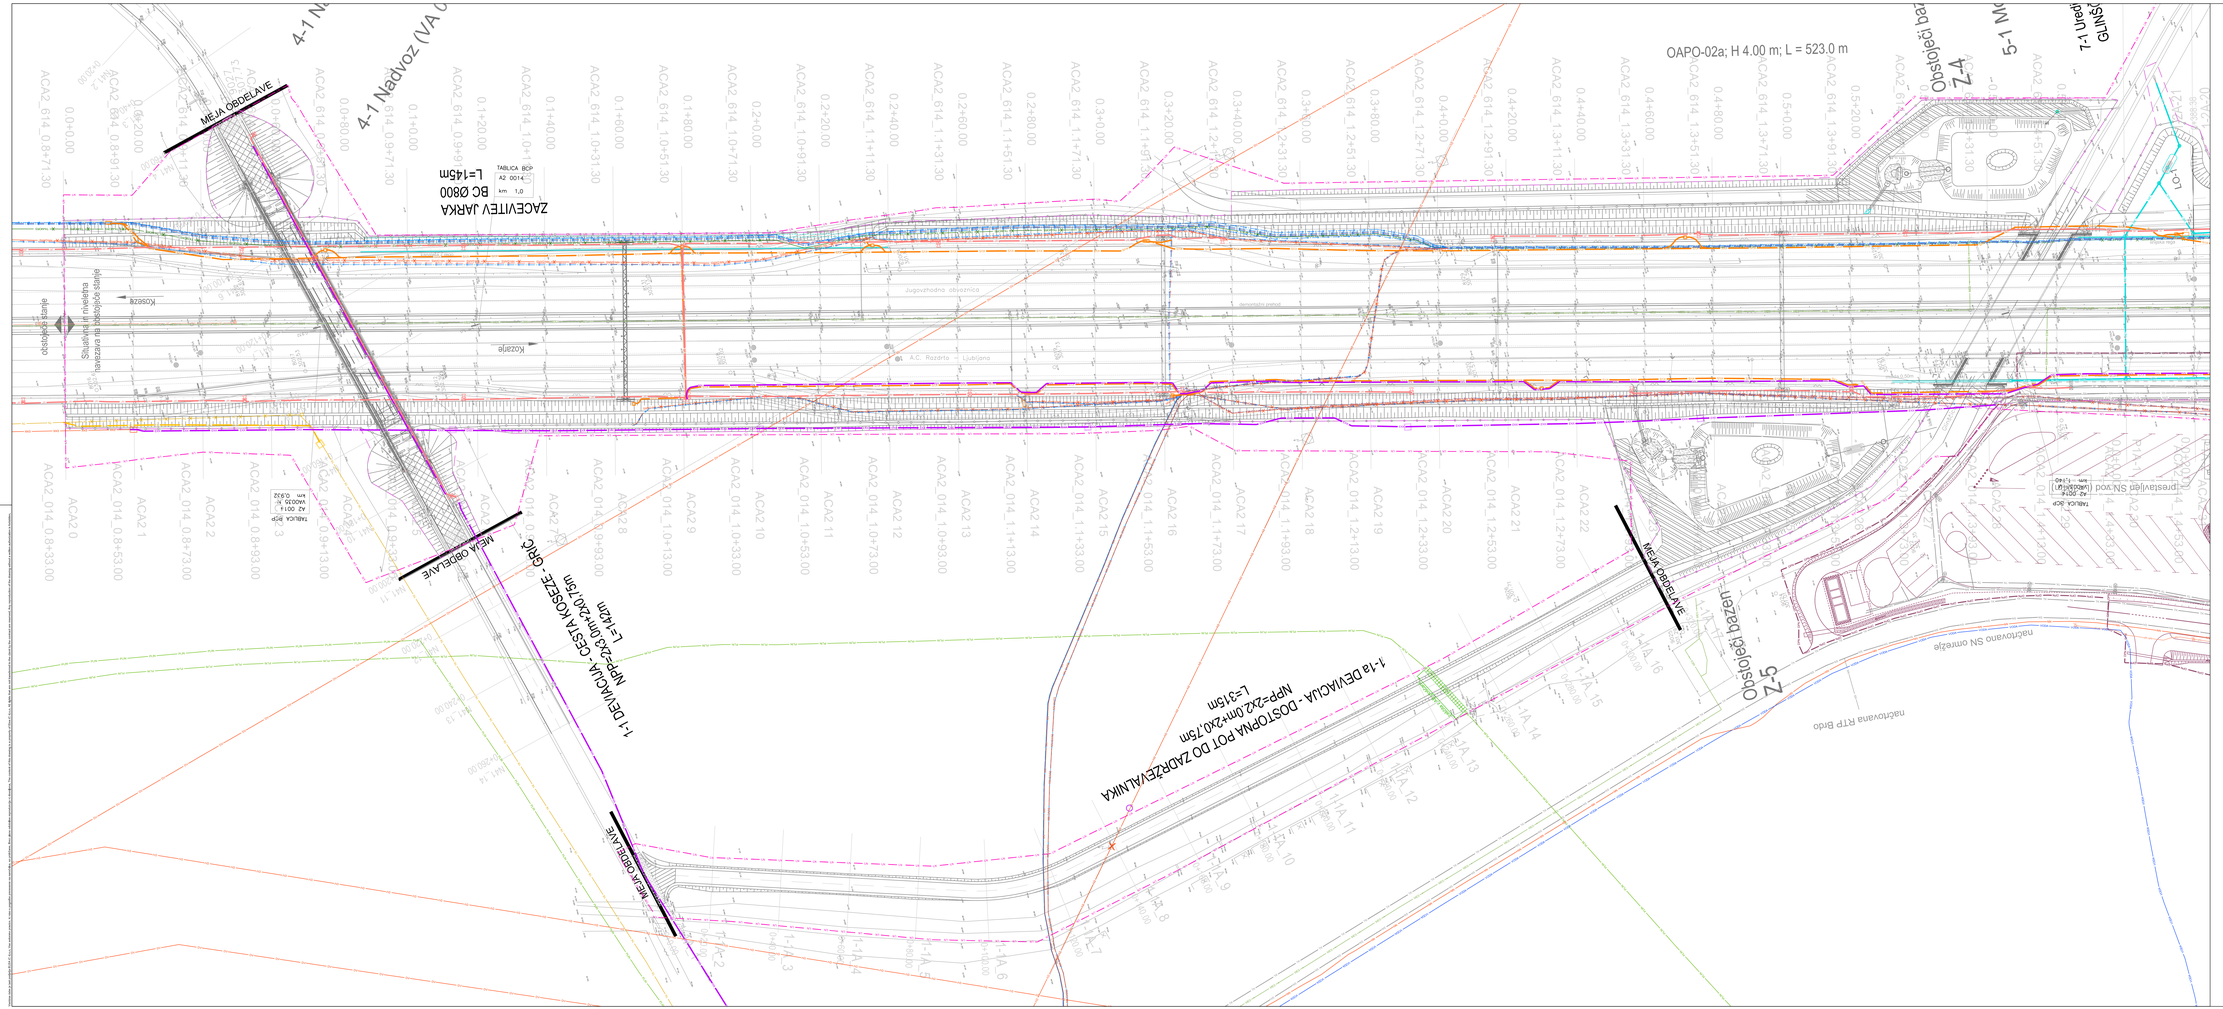

KOMUNALNI VODI

		OBSTOJEČI	PREDVIDENI	PREDVIDENA UKINITEV
KANALI ZADAJ	javna-kritna			
	odpadna			
	mešana			
VODOVODI				
PLINOVODI				
TELEKOMUNIKACIJE	Telekom kabel			
	Telekom VK			
	Telemach			
	KVS Adr. kan.			
	kabel GOPTO			
	kabel MORS			
JAVNA RAZSVETLJAVA				
ELEKTRIKA NAD.	Mrtva napetost			
	srednja napetost			
	daljnovod			
	EKN			
	Mrtv napetost DARS			

KOMUNALNI VODI

PREDMET DRUGEGA PROJEKTA

TELEKOMUNIKACIJE	Telekom kabel	
	KVS Adr. kan.	
JAVNA RAZSVETLJAVA		
ELEKTRIKA NAD.	Mrtva napetost	
	srednja napetost	

ZEMLJIŠKA KATASTER	
MEJA KO	
MEJA LN	
MEJA GPN	
MEJA GRADBENEGA POSEGA	

02					
01	Dopolnjeno po recenziji			april 2018	
št.	sprememba	vsa spremembe		datum	podpis

investitor: DARS Povezujemo Slovenijo

vodilni projektant: pnz PNZ svetovanje inženiring d.o.o.

projektant načrta:

objekt: Avtocesta A2 Karavanke - Obrežje: odsek Koseze – Kozarje, od BCP 0014 km 0,855 do BCP 0015 km 1,760 in priključek Brdo, BCP 0114 (razširitev v šestpasovnico)

načrt: VODILNA MAPA z zbirno karto komunalnih vodov

faza: Zbirna situacija komunalnih vodov - list 1/5

		datum: št. dok.		merilo:	1:500
vod. vodja proj.:	Marko JELENC, univ. dipl. inž. grad.	G-2945		vrsta projekta:	PGD po fet. št. načrta: 16_585 PGD/VM
vod. projektant:	Andrej JAN, univ. dipl. inž. grad.	G-2750		št. projekta:	16_585 št. faze:
projektant:	Andrej Pogačnik, univ. dipl. inž. grad.	G-0127		datum:	januar 2018 G.104,1

št. odseka / objekta	številka načrta	oznaka načrta/elaborata	PD s.p./faza	številka načrta
0014, 0015 0614, 0615	0014 0290 00	002.2101	G.104	

pnz