


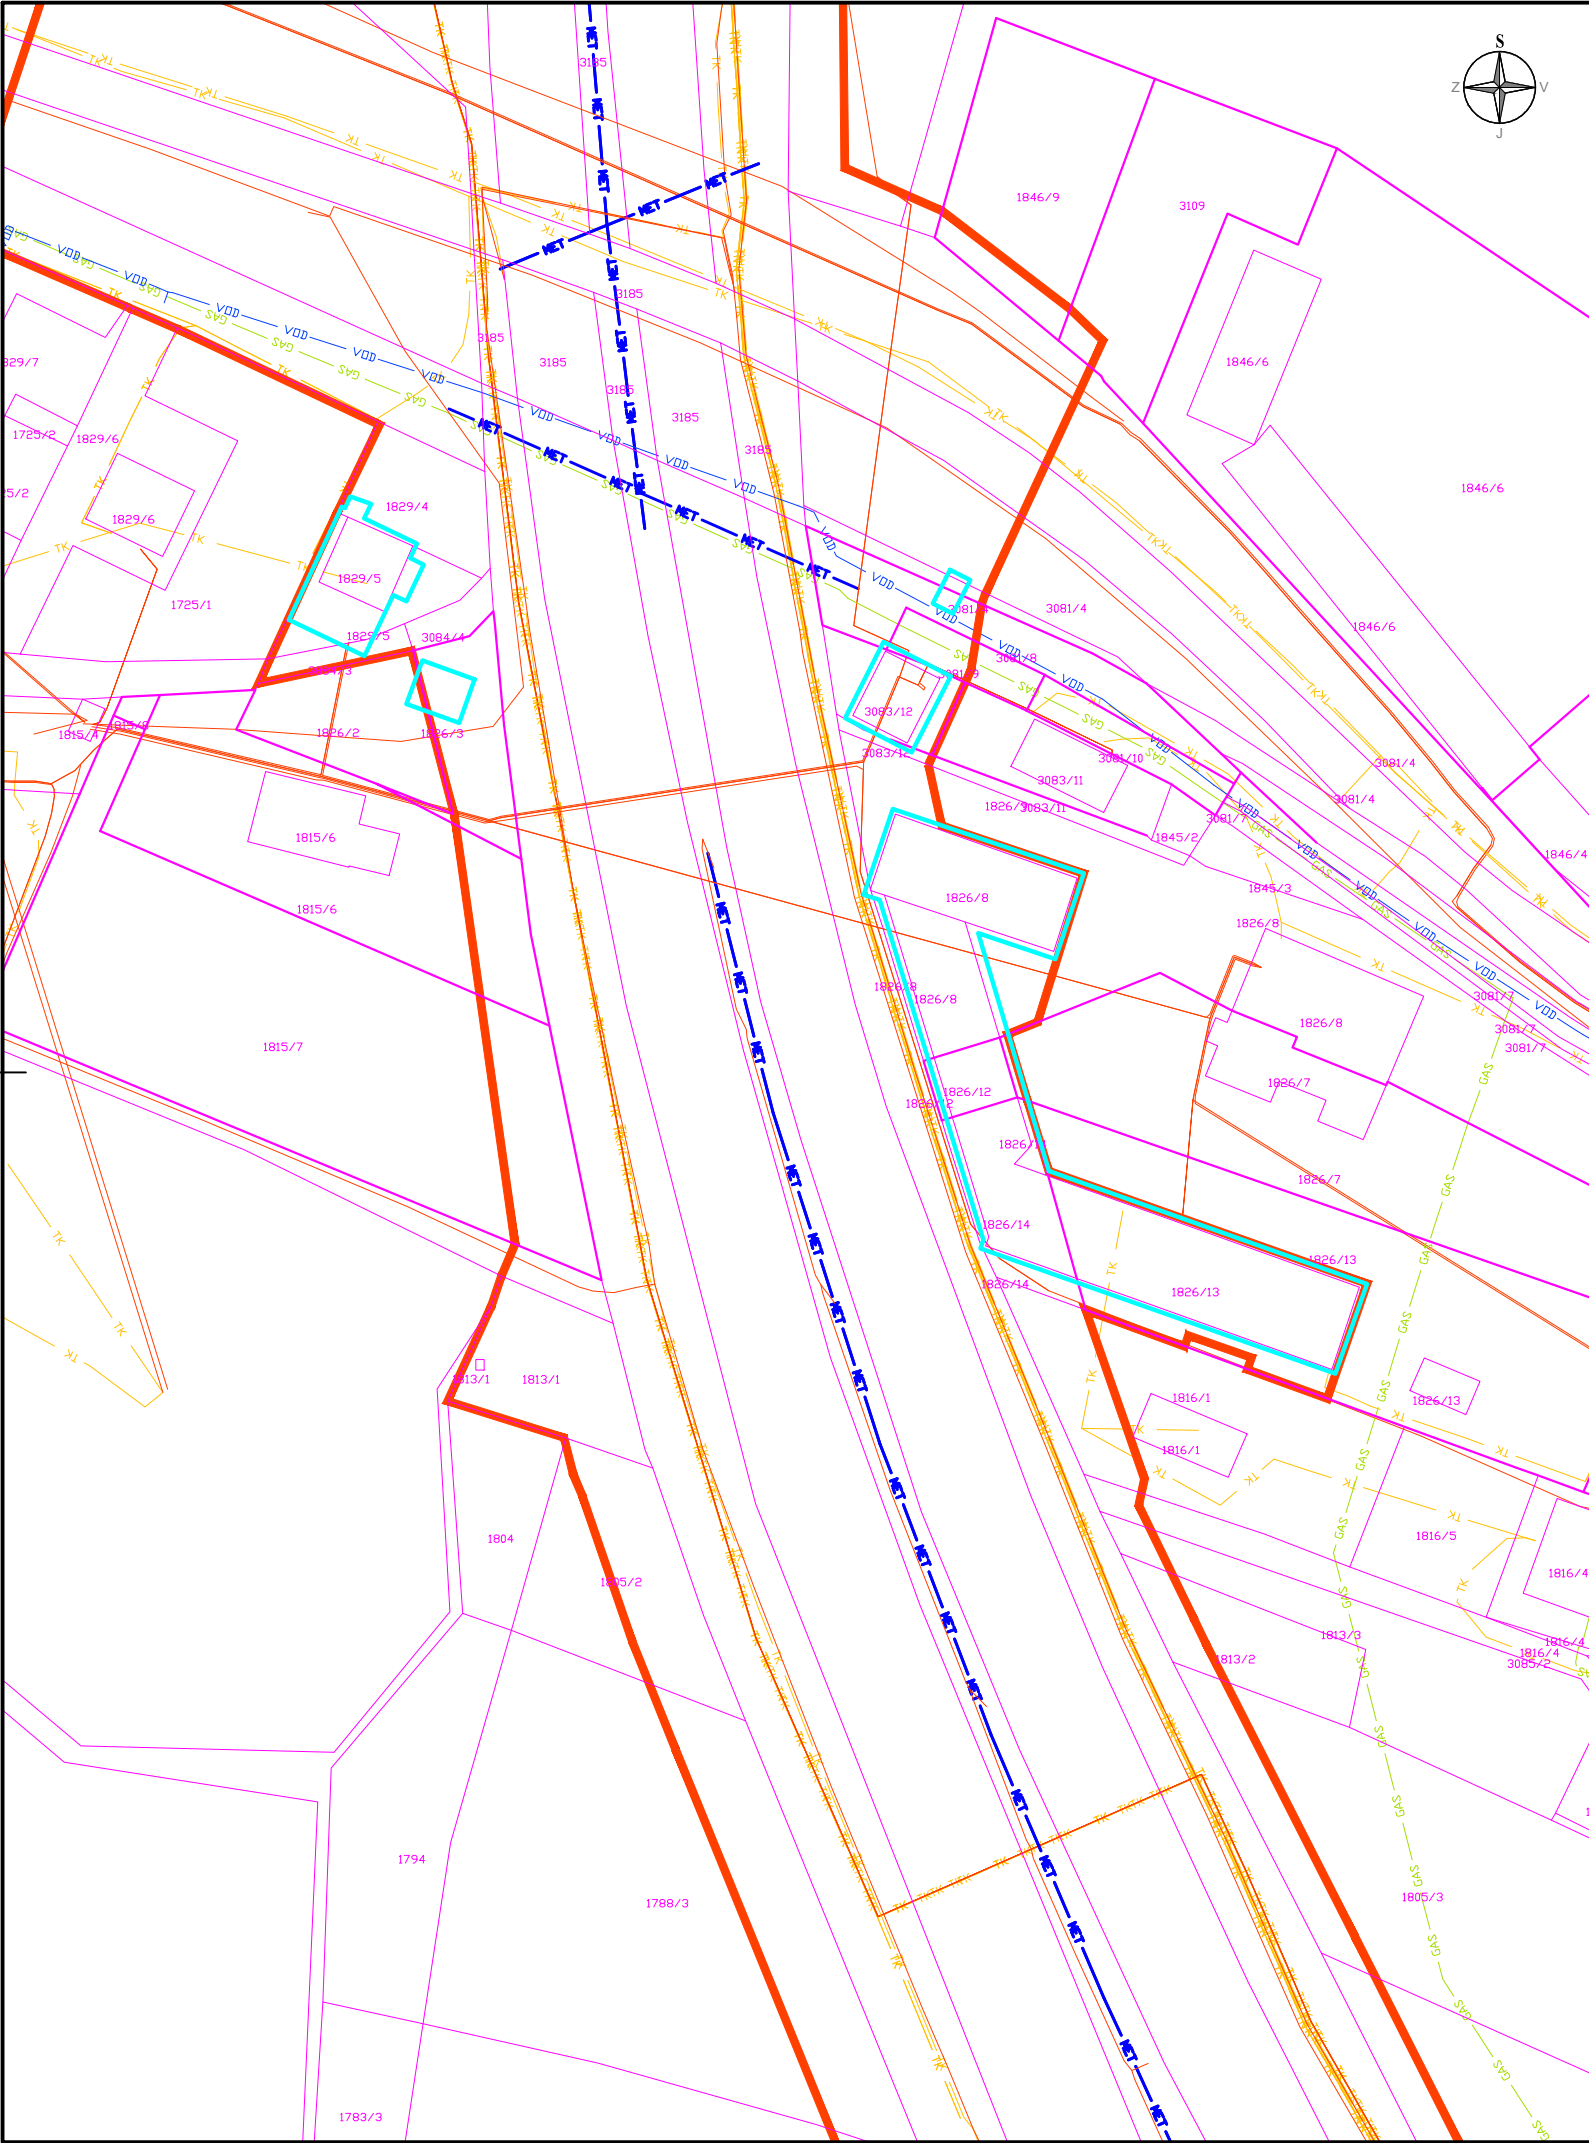

LEGENDA

- Meja DLN
- Parcelna meja
- Obstoječi stanovanjski in gospodarski objekti, ki se bodo rušili
- Obstoječ plinovod
- Obstoječa meteorna kanalizacija
- Obstoječ TK
- Obstoječ vodovod
- Obstoječ elektrovod

02					
01		Dopolnjeno po recenziji		april 2018	
št.	sprememba	opis spremembe		datum	podpis
investitor:	 Povezujemo Slovenijo		objekt: Avtocesta A2 Karavanke - Obrežje: odsek Koseze – Kozarje, od BCP 0014 km 0,855 do BCP 0015 km 1,760 in priključek Brdo, BCP 0114 (razširitev v šestpasovnico)		
vodilni projektant:	 PNZ svetovanje projektiranje d.o.o.		načrt: 3.12f Načrt gradbenih konstrukcij RUŠITEV GOSPODARSKIH IN STANOVANJSKIH OBJEKTOV		
projektant načrta:			risba: PRIKAZ OBSTOJEČIH KOMUNALNIH VODOV		
odg. vodja proj.:	Marko JELENC, univ. dipl. inž. grad.	G-2845	ident. št. IZS	podpis	merilo: 1:1000
odg. projektant:	mag. Bernardka Junič, univ.dipl.gosp.inž.	G-2329	vrsta projekta:	PGD po rec	št. načrta: 13704_RuGSO
projektant:			št. projekta:	16_565	št. risbe:
št. odseka:	arhivska številka:	vrsta dokumentacije:	šifra priloge:	črtna koda:	
0014, 0015 0614, 0615	0014 0290 00	002.2101	G.104		