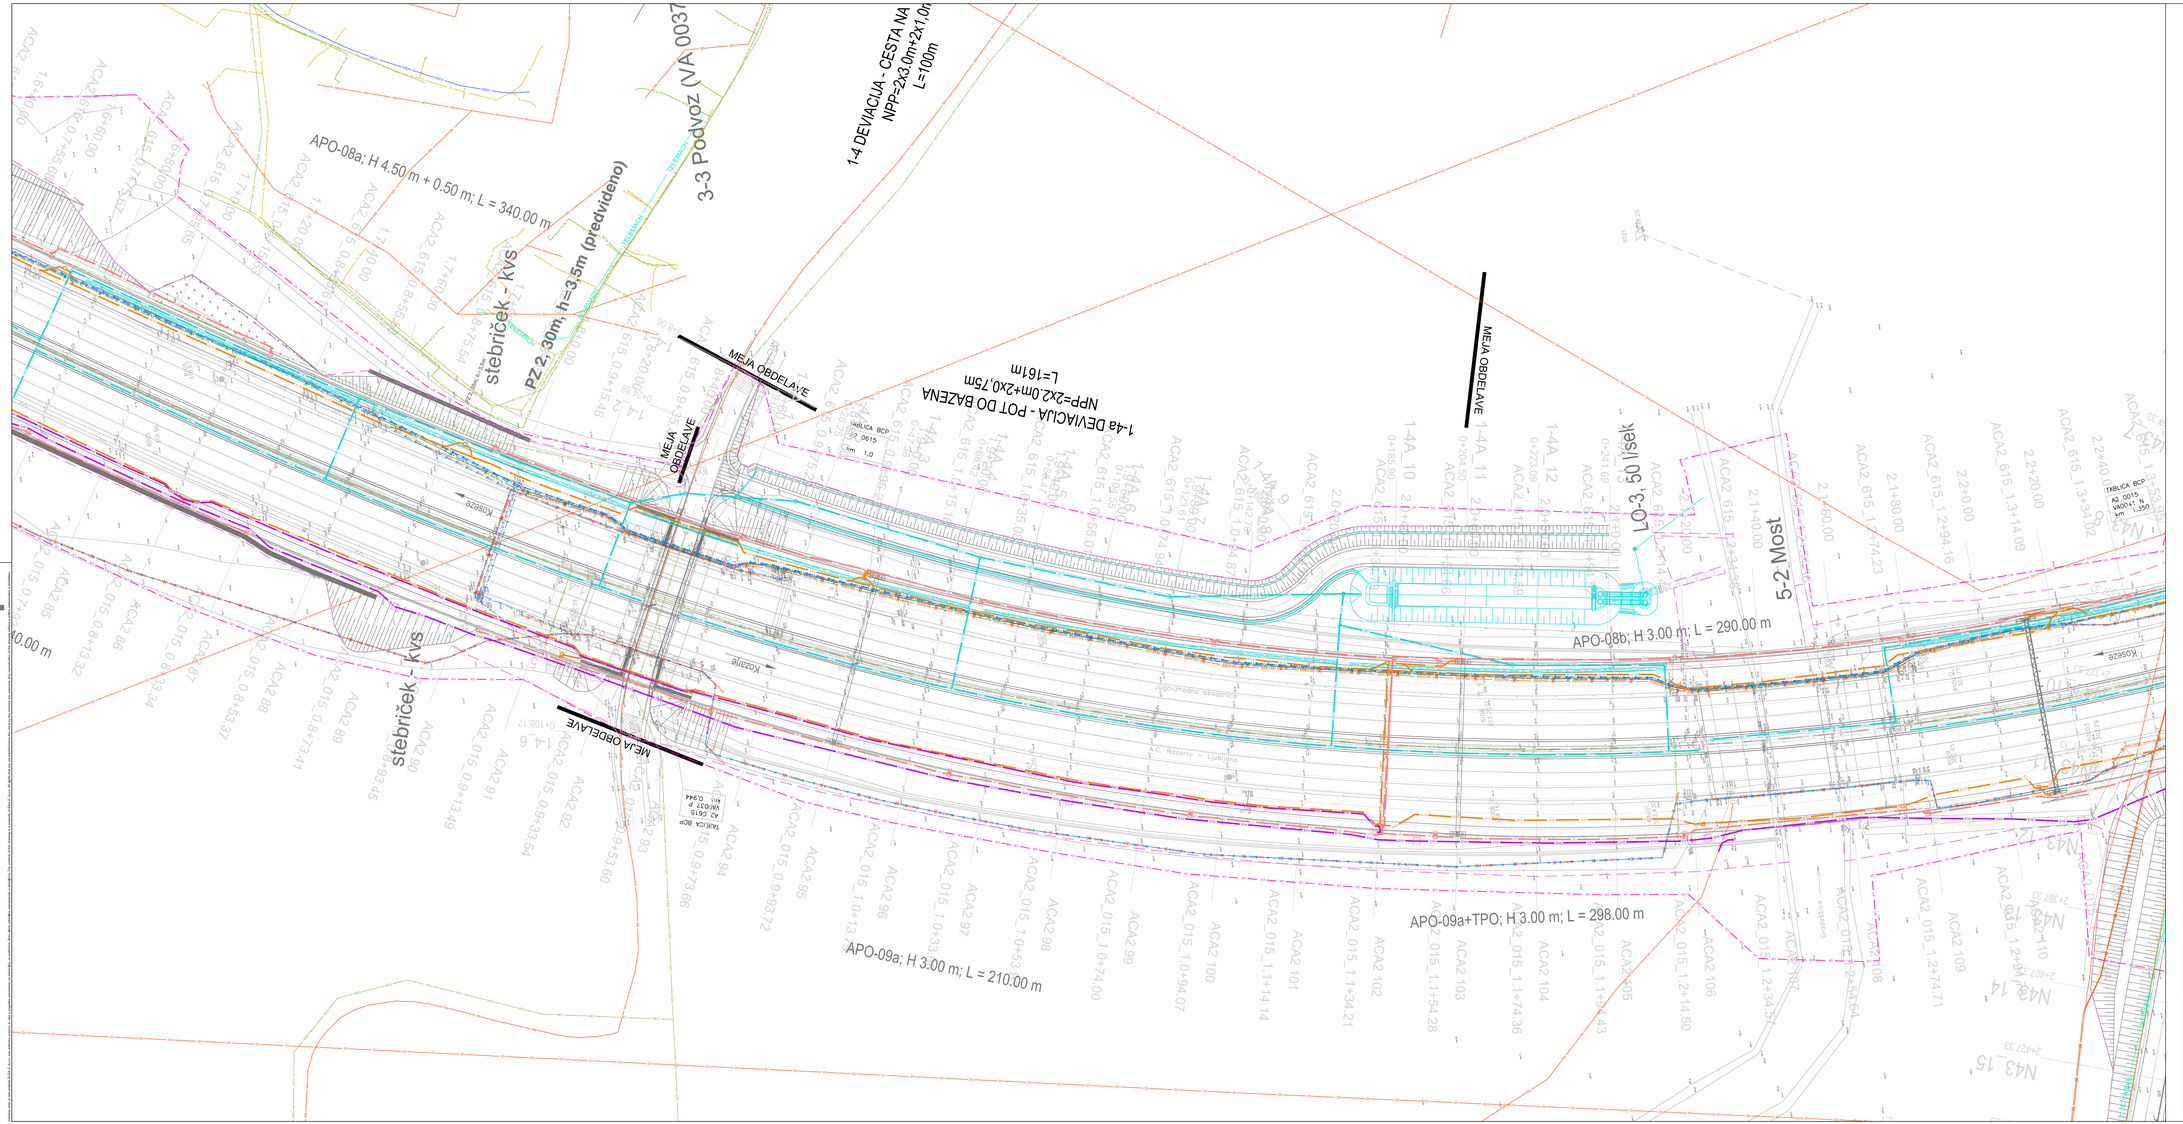

4

KOMUNALNI VODI

		OBSTOJEČI	PREDVIDENI	PREDVIDENA UKINITEV
KANALIZACIJA	potočnaka			
	odpadna			
	meteorna			
VODOVOD				
PLINOVOD				
TELEKOMUNIKACIJE	Telekom kabel			
	Telekom KK			
	Telemach			
	KVS kabl, kan.			
	kabel DARS			
	kabel MORS			
JAVNA RAZSVETLJAVA				
ELEKTRO INST.	400kv napetost			
	srednja napetost			
	daljnovod			
	EKK			
	400kv napetost DARS			

KOMUNALNI VODI

		PREDMET DRUGEGA PROJEKTA
TELEKOMUNIKACIJE	Telekom kabel	
	KVS kabl, kan.	
JAVNA RAZSVETLJAVA		
ELEKTRO INST.	400kv napetost	
	srednja napetost	

ZEMLJEŠKI KATASTER	
MEJA KO	
MEJA LN	
MEJA OPN	
MEJA GRADBENEGA POSEGA	

02			
01	Dopolnjeno po recenziji	april 2018	
00	izdelava	januar 2018	
	vsebina spremembe	datum	podpis

investitor: DARS Povezujemo Slovenijo

vodilni projektant: pnz PNZ svetovanje projektiranje d.o.o.

projektant načrta:

objekt: Avtocesta A2 Karavanke - Obrežje; odsek Koseze – Kozarje, od BCP 0014 km 0,855 do BCP 0015 km 1,760 in priključek Brdo, BCP 0114

(razširitev v šestpasovnico)

načrt: VODILNA MAPA z zbirno karto komunalnih vodov

naziv: Zbirna situacija komunalnih vodov - list 4/5

odg. vodja proj.:	Marko JELENC, univ. dipl. inž. grad.	G-2945		vrsta projekta: PGD po rec	merilo: 1:500
odg. projektant:	Andrej JAPL univ. dipl. inž. grad.	G-2130		št. projekta: 16_565	št. načrta: 16_565 PGD/VM
projektant:	Andrej Pogačnik, univ. dipl. inž. grad.	G-2187		datum: januar 2018	št. risbe: G.104.4

št. odseka	prehodna številka	vrsta dokumentacije	šifra prilogo	šifra kosa
0014, 0015 0614, 0615	0014 0290 00	002.2101	G.104	

pnz