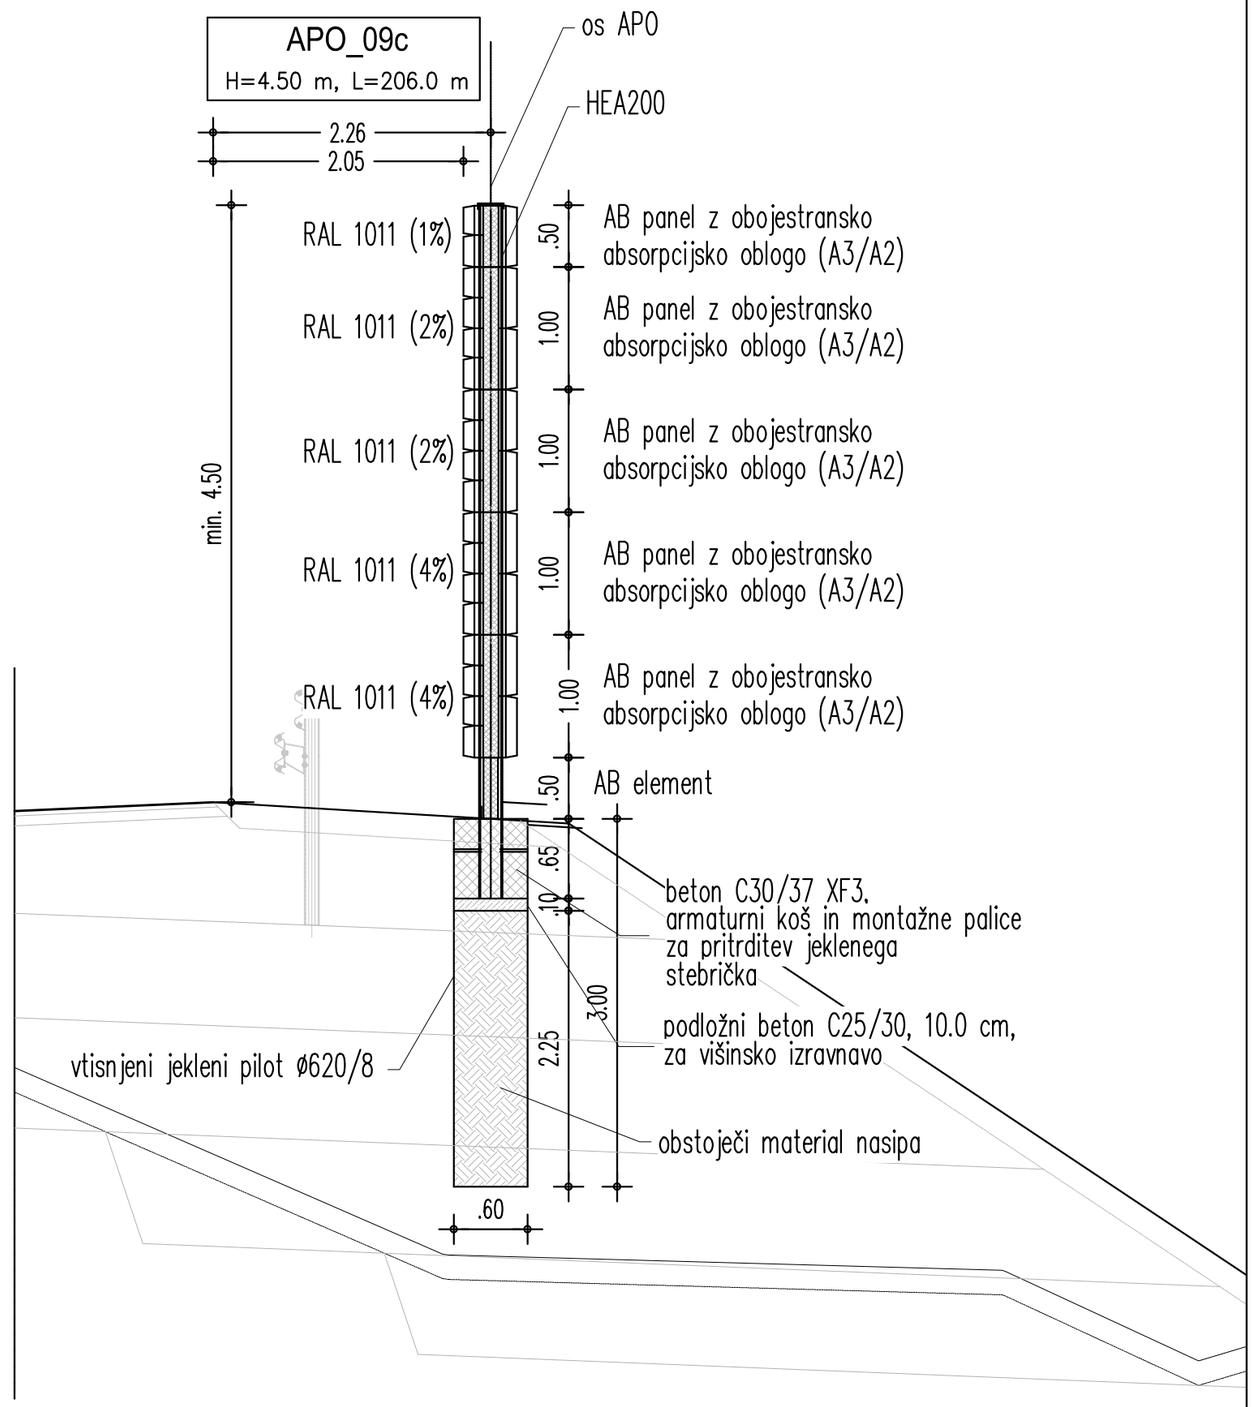

	opis spremembe:	datum:	podpis:
01	Dopolnitev po recenziji	april 2018	
02			

investitor:

DARS

objekt:

Avtocesta A2 Karavanke - Obrežje:
odsek Koseze – Kozarje, od BCP 0014 km 0,855 do BCP 0015 km 1,760 in priključek Brdo, BCP 0114

(razširitev v šestpasovnico)

vodilni projektant:

pnz PNZ svetovanje projektiranje d.o.o.

načrt:

Načrt gradbenih konstrukcij
Aktivna zaščita pred hrupom

projektant načrta:

pnz PNZ svetovanje projektiranje d.o.o.

risba:

Karakteristični prečni prerez APO_09c

		id. številka	podpis			
odg. vodja proj.:	Marko JELENC, univ.dipl.inž.gr.	G-2845		vrsta projekta:	PGD po rec	merilo: 1:50
odg. projektant:	Andrej JAN, univ.dipl.inž.gr.	G-2130		št. projekta:	16_565	št. načrta: 16_565 PGD/PHO
projektant:	Igor TRDIN, univ.dipl.inž.gr.	G-3346		klas. oznaka:	2111	št. risbe: G.131.14
				datum:	januar 2018	

šifra odseka:	arhivska številka:	vrsta dokumentacije:	šifra priloge:	črtna koda:
0014 0015 0114		002.2111	G.131.14	

pnz