


PROFIL-4: APO_07
 MERILO 1:100/100

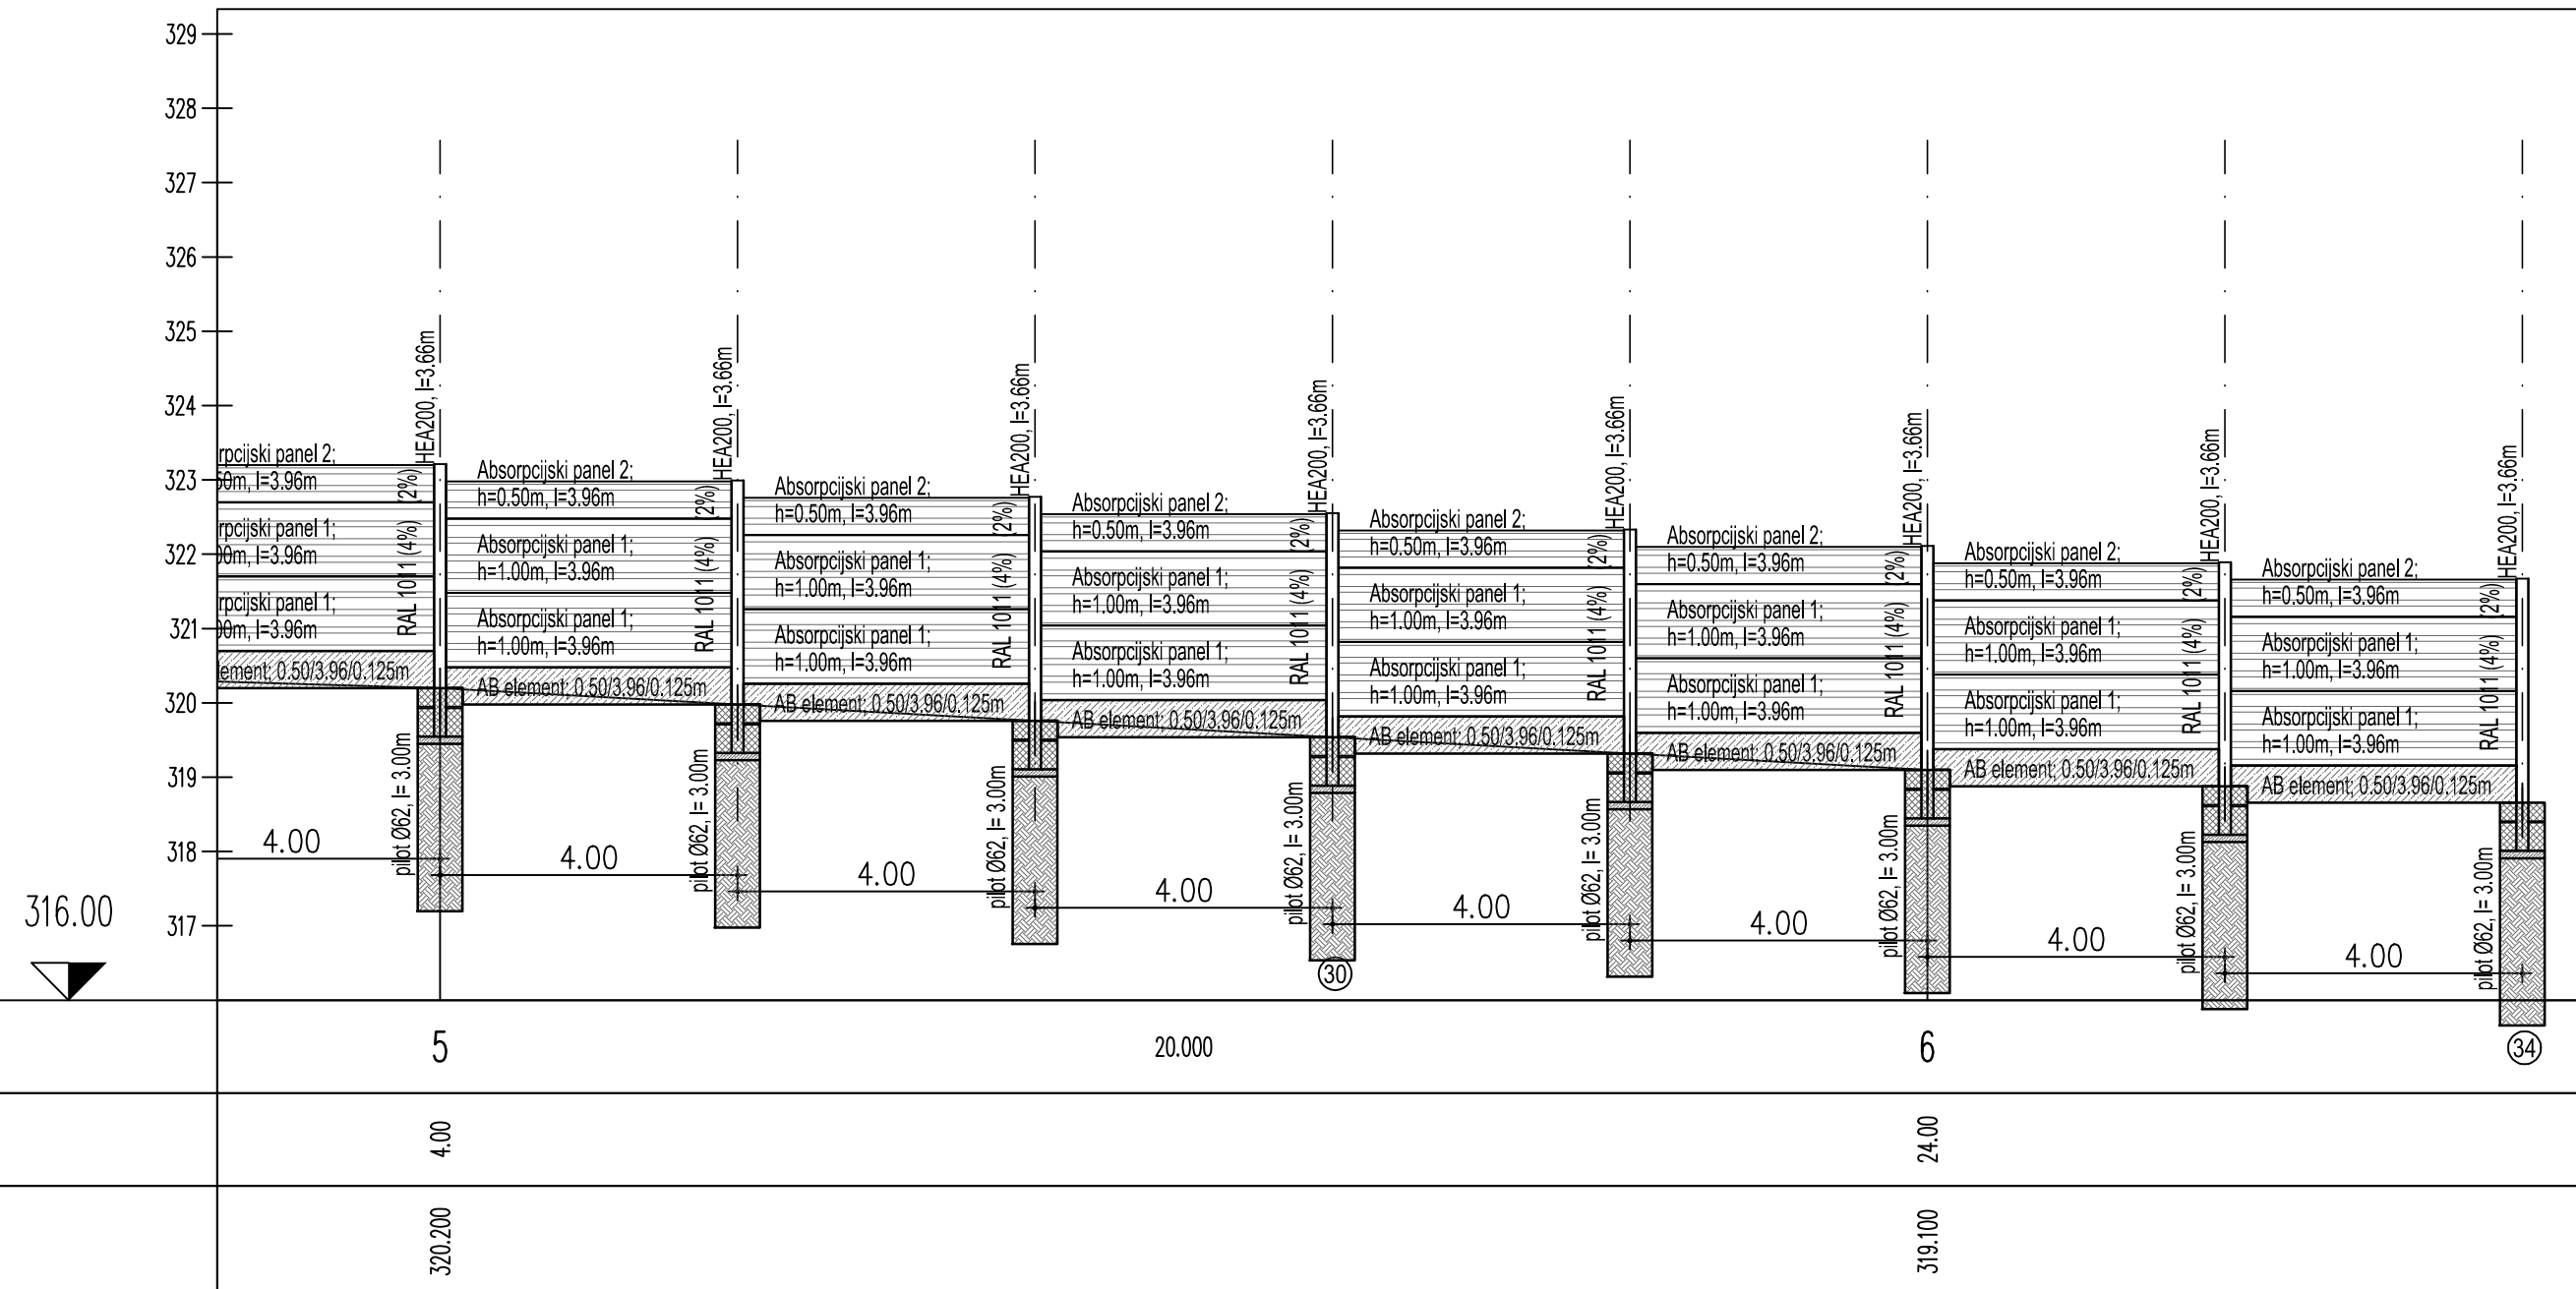

opis spremembe:		datum:	podpis:
01	Dopolnitev po recenziji	april 2018	
02			
investitor:	objekt:		
DARS	Avtocesta A2 Karavanke - Obrežje: odsek Koseze – Kozarje, od BCP 0014 km 0,855 do BCP 0015 km 1,760 in priključek Brdo, BCP 0114 (razširitev v šestpasovnico)		
vodilni projektant:	načrt:		
pnz PNZ svetovanje projektiranje d.o.o.	Načrt gradbenih konstrukcij Aktivna zaščita pred hrupom		
projektant načrta:	risba:		
pnz PNZ svetovanje projektiranje d.o.o.	Vzdolžni profil APO_07		
odg. vodja proj.:	id. številka	podpis	vrsta projekta:
Marko JELENC, univ.dipl.inž.gr.	G-2845	<i>[Signature]</i>	PGD po rec
odg. projektant:	št. projekta:	klas. oznaka:	merilo:
Andrej JAN, univ.dipl.inž.gr.	16_565	2111	1:100/100
projektant:	G-3346	datum:	št. risbe:
Igor TRDIN, univ.dipl.inž.gr.	januar 2018		G.142.7
šifra odseka:	arhivska številka:	vrsta dokumentacije:	šifra priloge:
0014		002.2111	
0015			
0114			