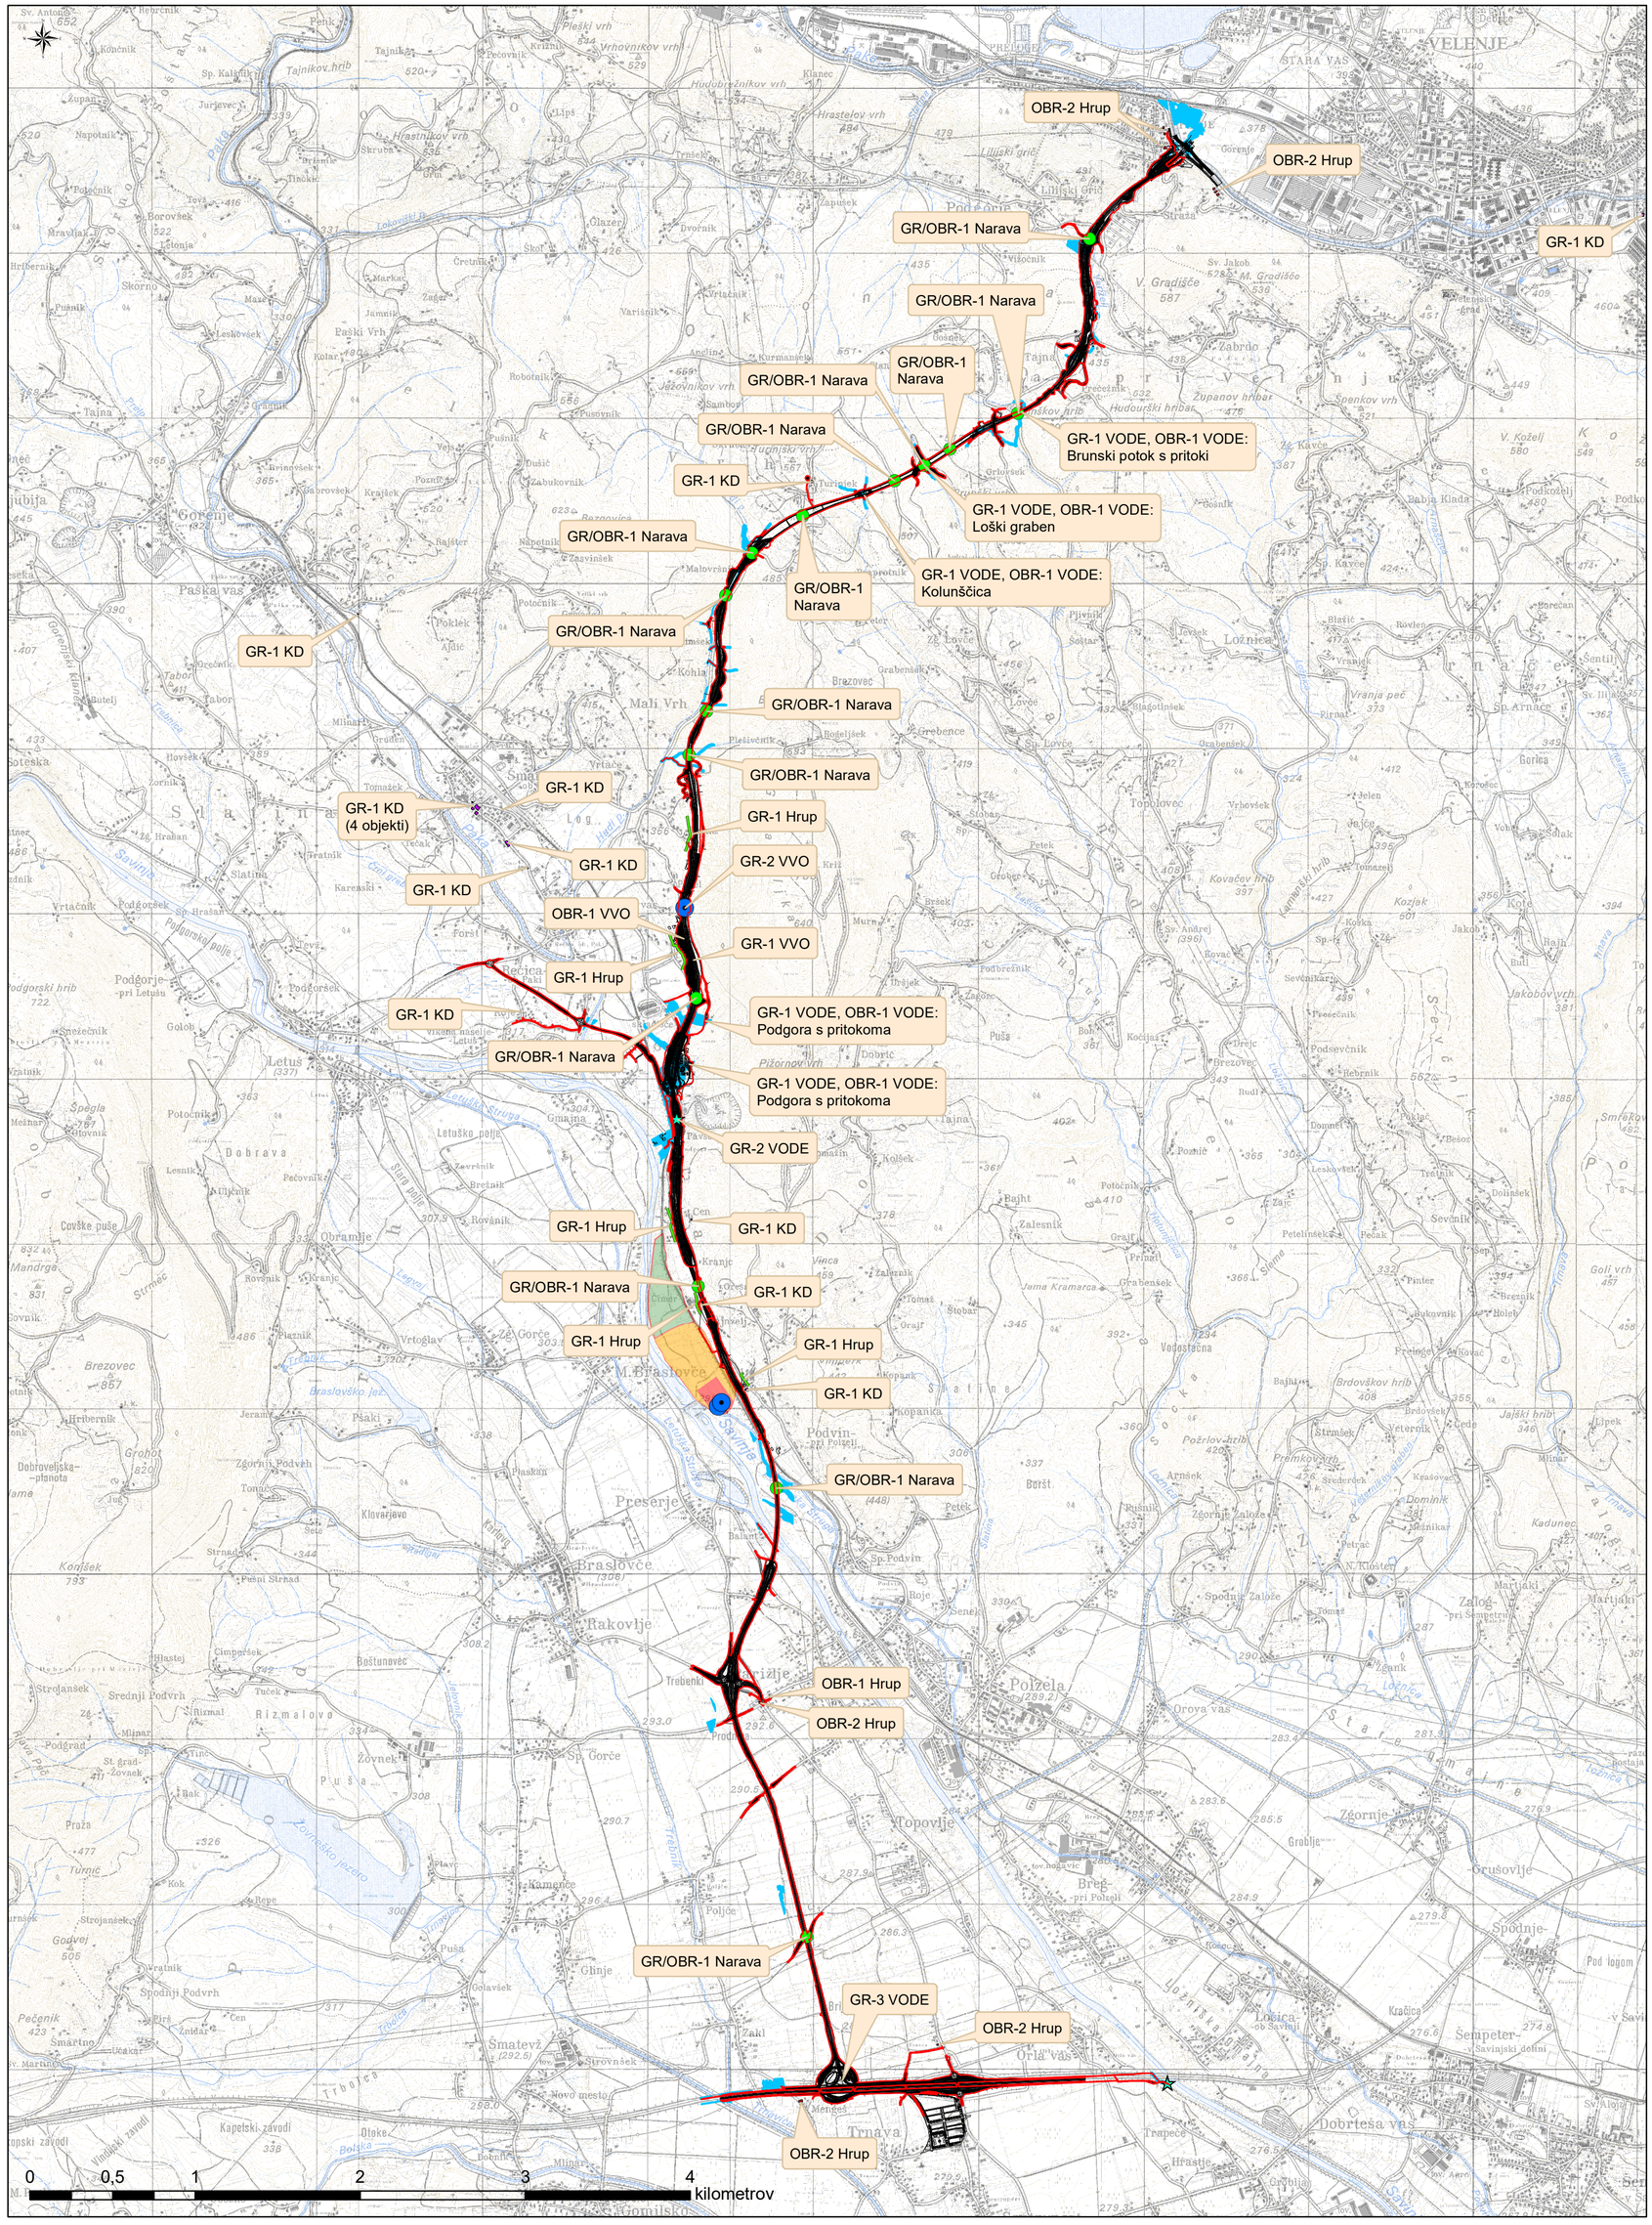

Opis ukrepov:

• GR-1 VVO: Pri gradnji na vodovarstvenem območju zajetja Podvin upoštevati zaščitne ukrepe za zmanjšanje vplivov gradnje na tla in podzemno vodo.

• GR-2 VVO: Vrtino RP-2 (vodni vir Rečica - Podgora), ki jo povozi trasa predvidene državne ceste in v nadaljnje ne bo več v uporabi, je potrebno ustrezno likvidirati (sanirati).

• OBR-1 VVO: Na odseku preko vodovarstvenega območja zajetja Podvin se predvidi izvedba zaščitne odbojne ograje.

• GR-1 VODE: Pri kamnolomu (P149) med cesto in železnico je podeljeno vodno dovoljenje za odvzem podzemne vode iz vodnjaka za tehnološke namene. Nadomestna lokacija vodnjaka mora biti izven vpliva državne ceste.

• GR-2 VODE: Za potrebe dimenzioniranja drenažnega sistema je treba izdelati natančno oceno količinskega stanja in nivojev podzemne vode na območju priključka državne ceste na obstoječo avtocesto A1 pri Trnavi.

• OBR-1 VODE: V skladu s Hidrološko hidravlično analizo za načrtovano stanje vključiti v projekt manjkajoče ureditve na odseku območje Podgore, potok Podgora s pritokoma, na odseku Kolunščica s pritokom, Loški graben, Brunski potok s pritokom.

• GR-1 KD: Objekte KD v neposredni bližini gradbišča in gradbiščnih poti je treba še posebej pazljivo varovati pred vibracijami, prašenjem, poškodovanjem in uničenjem. V neposredni bližini gradbišča in gradbiščnih poti se nahaja 14 enot stavbne kulturne dediščine.

• GR/OBR-1 Narava: Viadukta Parižlje in lokacij namenjenih prehajanju prostoživečih živali med gradnjo in obratovanjem ni dovoljeno osvetljevati.

• OBR-1 Hrup: preveritev potrebnosti protihrupnih ukrepov za naselje Parižlje.

• OBR-2 Hrup: izvedba pasivne protihrupne zaščite objektov

• GR-1 Hrup: Izvedba začasnih protihrupnih ograj

Legenda:

- območje PVO posega
- vodno dovoljenje
- vodno zajetje
- Lokacije predvidenih prehodov za divjad
- lokacije izvedbe začasnih protihrupnih ograj
- stavbe predvidene za pasivno protihrupno zaščito
- tangirane enote kulturne dediščine

Layer

- gradbena situacija

VVO državni nivo

- območje zajetja
- I.I. režim varovanja
- I.II. režim varovanja
- II.A režim varovanja
- II.B režim varovanja
- III. A režim varovanja
- III. B režim varovanja
- poplavno območje Q100

NAROČNIK: **DARS** Ulica XIV. divizije 4, 3000 Celje	PROJEKT: **PVO ZA ODSEK DRŽAVNE CESTE OD PRIKLJUČKA ŠENTRUPERT DO PRIKLJUČKA VELENJE JUG**
IZDELOVALEC: aquarius d.o.o. Ljubljana, Cesta Andreja Bitenca 68, 1000 Ljubljana	VSEBINA RISBE: **PROSTORSKI OMILITVENI UKREPI MED GRADNJO IN OBRATOVANJEM**
VIRI: podlage: TTN 25 (GURS, 2016) projekt: IDP (PNZ d.o.o., dec. 2016) območja varstva: Geoportal ARSO, MK, IZVO-R, ZGS	DATUM: **september 2021** / MERILO: **M 1:25.000**
RISBO IZDELALA: dr. Maja Sopotnik, univ. dipl. biol.	ŠT. NALOGE: **1379-17 PVO** / ŠT. PRILOGE: **8.**