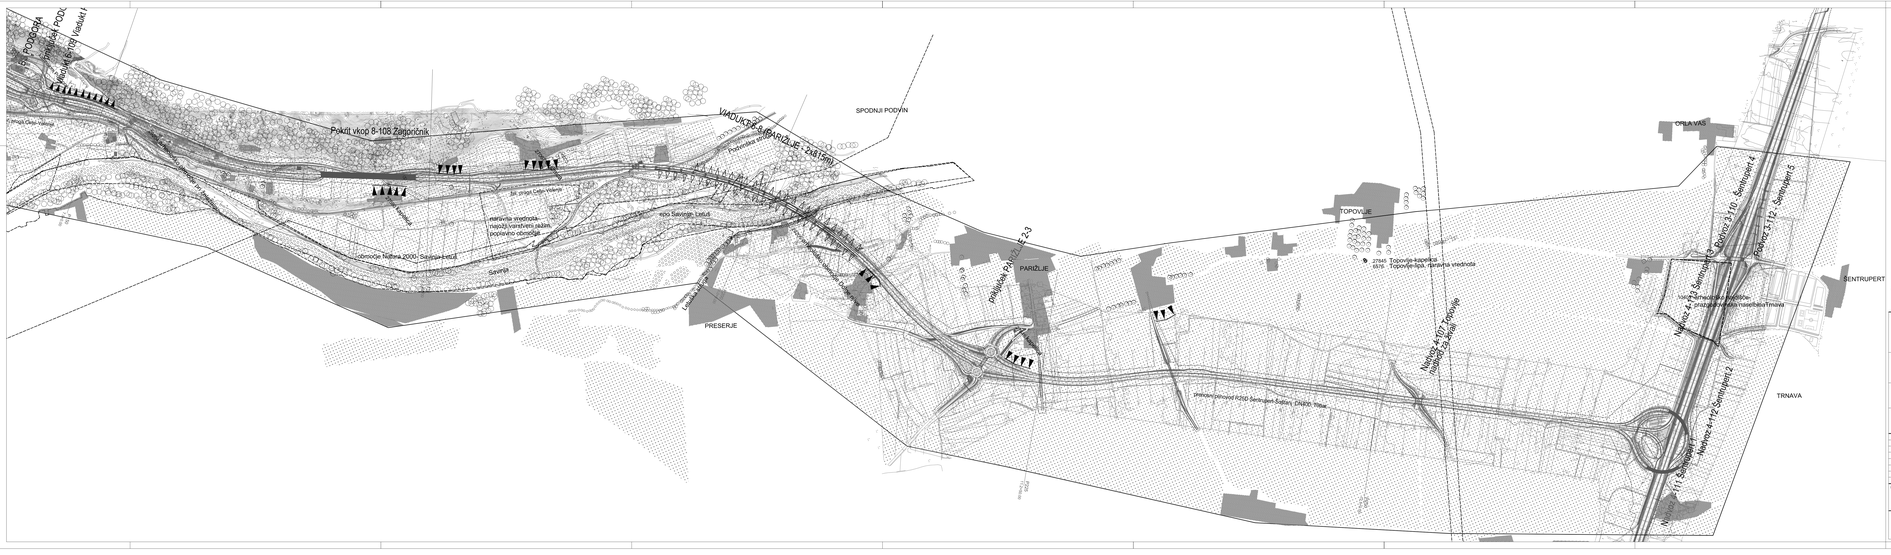

LEGENDA

- gozdna vegetacija
- drobna vegetacija- grmovje, živice
- nasadi, sadovnjaki, soliterji
- kmetijska zemljišča
- poselitev/ objekti
- objekti in območja varstva kulturne dediščine
- objekti in območja ohranjanja narave
- daljnovodi
- vodotoki, vodne površine
- območja zakrivanja pogledov na traso
- območja zakrivanja pogledov iz trase
- območja ohranjanja pogledov iz trase
- območje analize

analiza stanja v prostoru
M 1:5000

investitor:	DARS Družba za ceste Slovenije	cesta: DC DRAVOGRAD - ŠENTRUPERT
		odsek: VELENJE - ŠENTRUPERT (SKLOP1)
projektant:	prz PROJEKTIVA	projekt: 3. razvojna os; VELENJE - ŠENTRUPERT
		objekt: DRŽAVNA CESTA
podizvajalec:	ATELIER VIZIJA ARHITEKTURE	
podizvajalec:		načrt: Načrt krajinske arhitekture
		naslov: Analiza stanja v prostoru DC od km 7.45 - km 13.45 in razcep Šentrupert

vrš. vodi proj.: Andrej Jan, univ.dipl.inž.gr.	št. načrta: DLC108	datum: 09/2017	vrsta projekta (v/ z/ p/ o/ ure/elab): Z	merilo: 1:5000	
				št. projekta: 1110/204	št. načrta: KN-103
vrš. projektant: Maja Vrunčič, univ.dipl.inž.arh.prost.	0927 KA	Žig	ime, priimek: Erich Roman	št. risbe: 2.1.0.2	
sodelavec: Rok Cvenkel, univ.dipl.inž.gr.			datum: JUL 2018		
kraj:			ident. oznaka:		
spremenba:	opis spremembe:			datum:	podpis:
01	Korekture po javni razgrnitvi in revizij			junij 2018	
02					

arhivska skica	vrsta dokumentacije	arhivska	001.2110	G.101.1.2