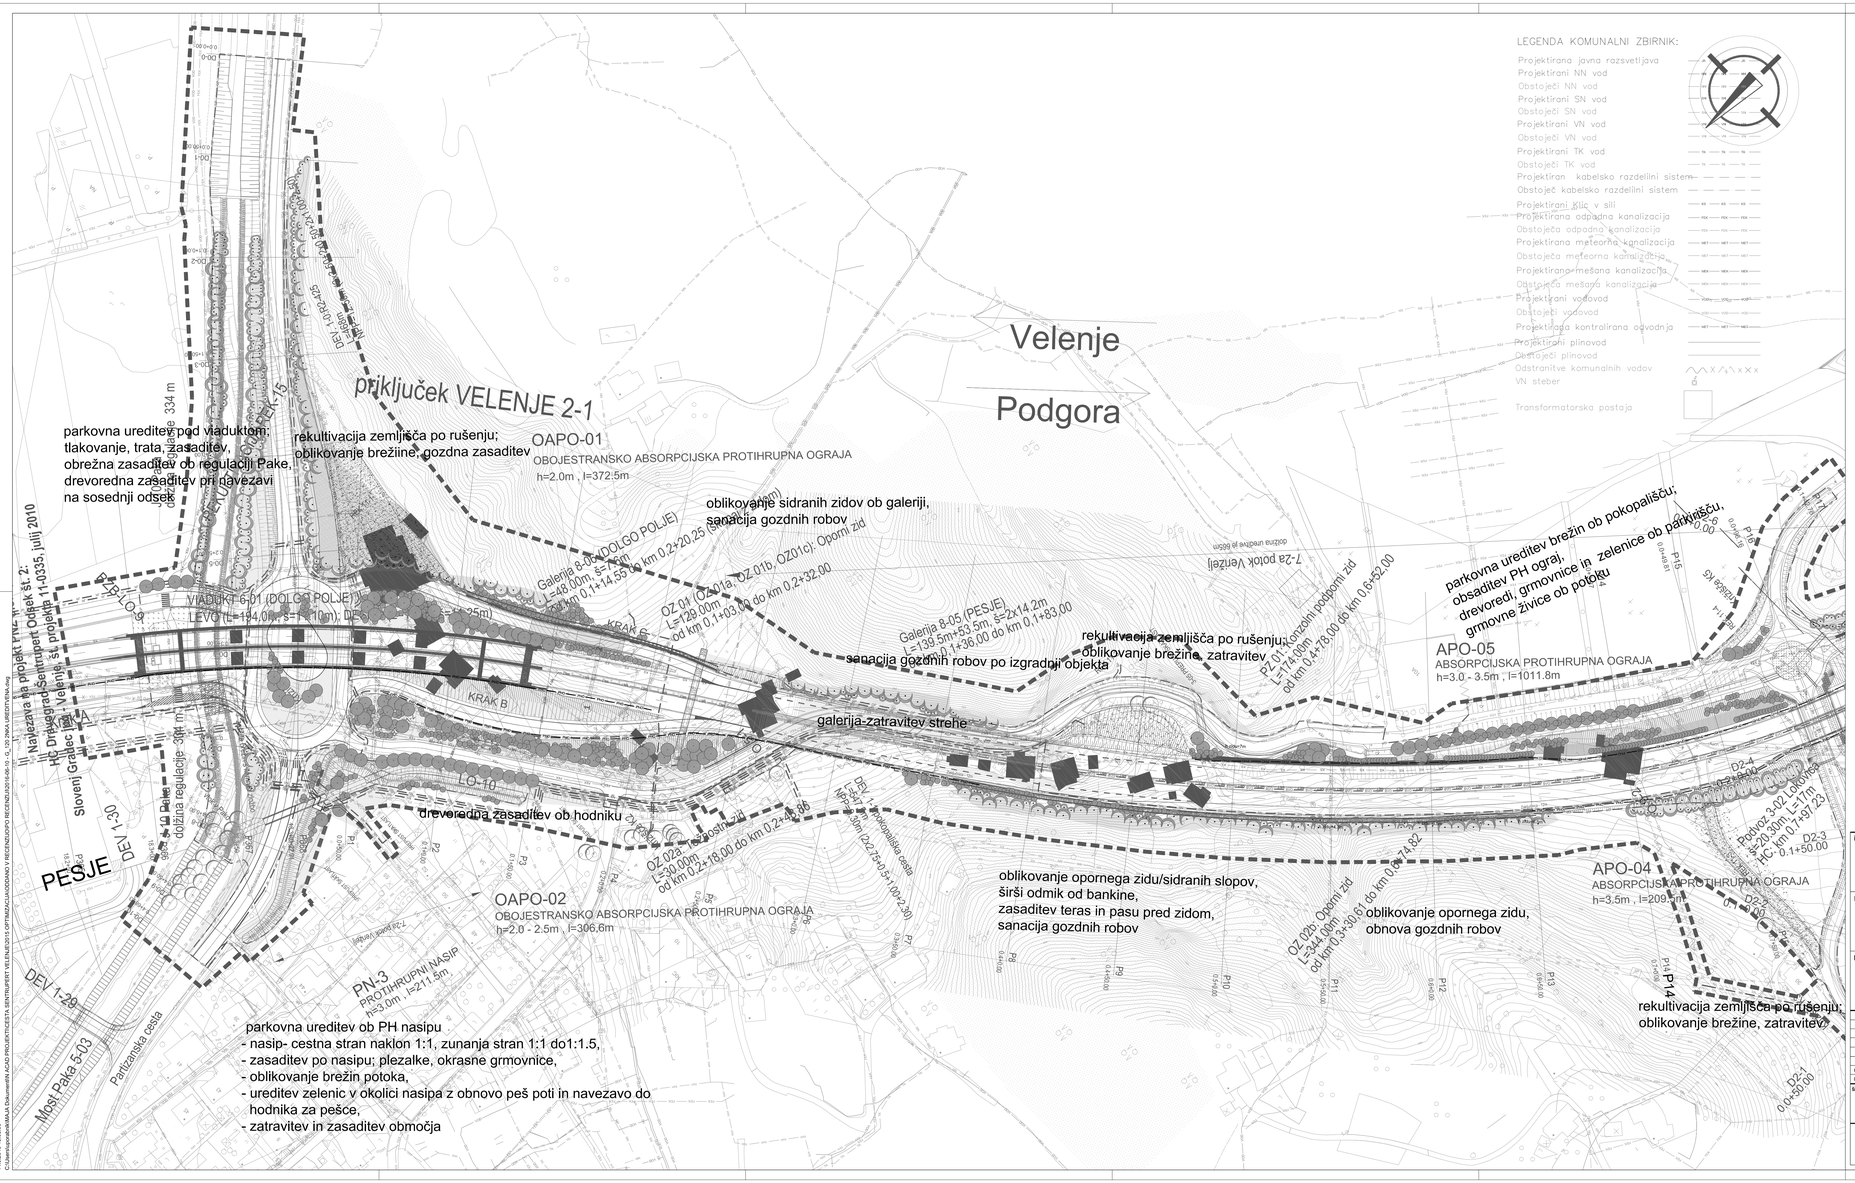

ZASNOVA KRAJINSKE UREDITVE

- obstoječe gozdne površine
- obstoječa vegetacija ob trasi, ki se ohranja
- površinske zasaditve, gozdni robovi
- posamične zasaditve
- rekultivacije
- nove zatravitve
- oblikovanje reliefa
- oblikovanje zidov
- PH nasipi
- PH ograje
- meja DPN

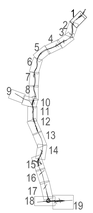

investitor: DARS Povezujemo Slovenijo	cesta:	DC DRAVOGRAD - ŠENTRUPERT	
	odsek:	VELENJE - ŠENTRUPERT (SKLOP1)	
projektant: pnz PNZ svetovanje projektiranje	projekt:	3. razvojna os: VELENJE - ŠENTRUPERT	
	objekt:	DRŽAVNA CESTA	
projektant načrta: Maja Vodnik krajinska arhitektka	načrt:	Načrt krajinske arhitekture	
	risba:	Zasnova krajinske ureditve od km 0,00 do 0,75	

		št. člen/leg.	podpis	vrsta projekta: IDP-projekt izvedbenega	merilo: 1:1000
odg. vodja proj.:	Andrej Jan, univ.dipl.inž.gr.	G-2130		št. projekta: 11-0334	št. načrta: KA-10/2
odg. projektant:	Maja Vodnik, univ.dipl.inž.krajj.arh.	0827 KA		kląs. oznaka: 2110	št. risbe: 2/1 /8.5
projektant:	Rok Cunder, univ.dipl.inž.gr.			datum: julij 2010	
revizija:				ident. oznaka:	

	spremembe:	opis sprememb:	datum:	podpis:
01		DOPOLNJENO PO MNENJU/ZAHTEVI/REKLEKCIJI	JUNIJ 2016	
02		DOPOLNJENO PO JAVNI RAZGRNITVI, februar 2016		

šifra odseka:	arhivska številka:	vrsta dokumentacije:	šifra priloge:	črtna koda:
		001.2110	G.120.1	

pnz

14.6.2016 15:03:09
C:\Users\jcunder\AAMAJA-Dokumenti\K ACAD PROJEKTI\CESTA ŠENTRUPERT VELENJE\2015 OPTIMIZACIJA\ODDANO V RECENZIJO\PO RECENZIJO\016-06-10 - G_120.2KKA UREDITVENA.dwg