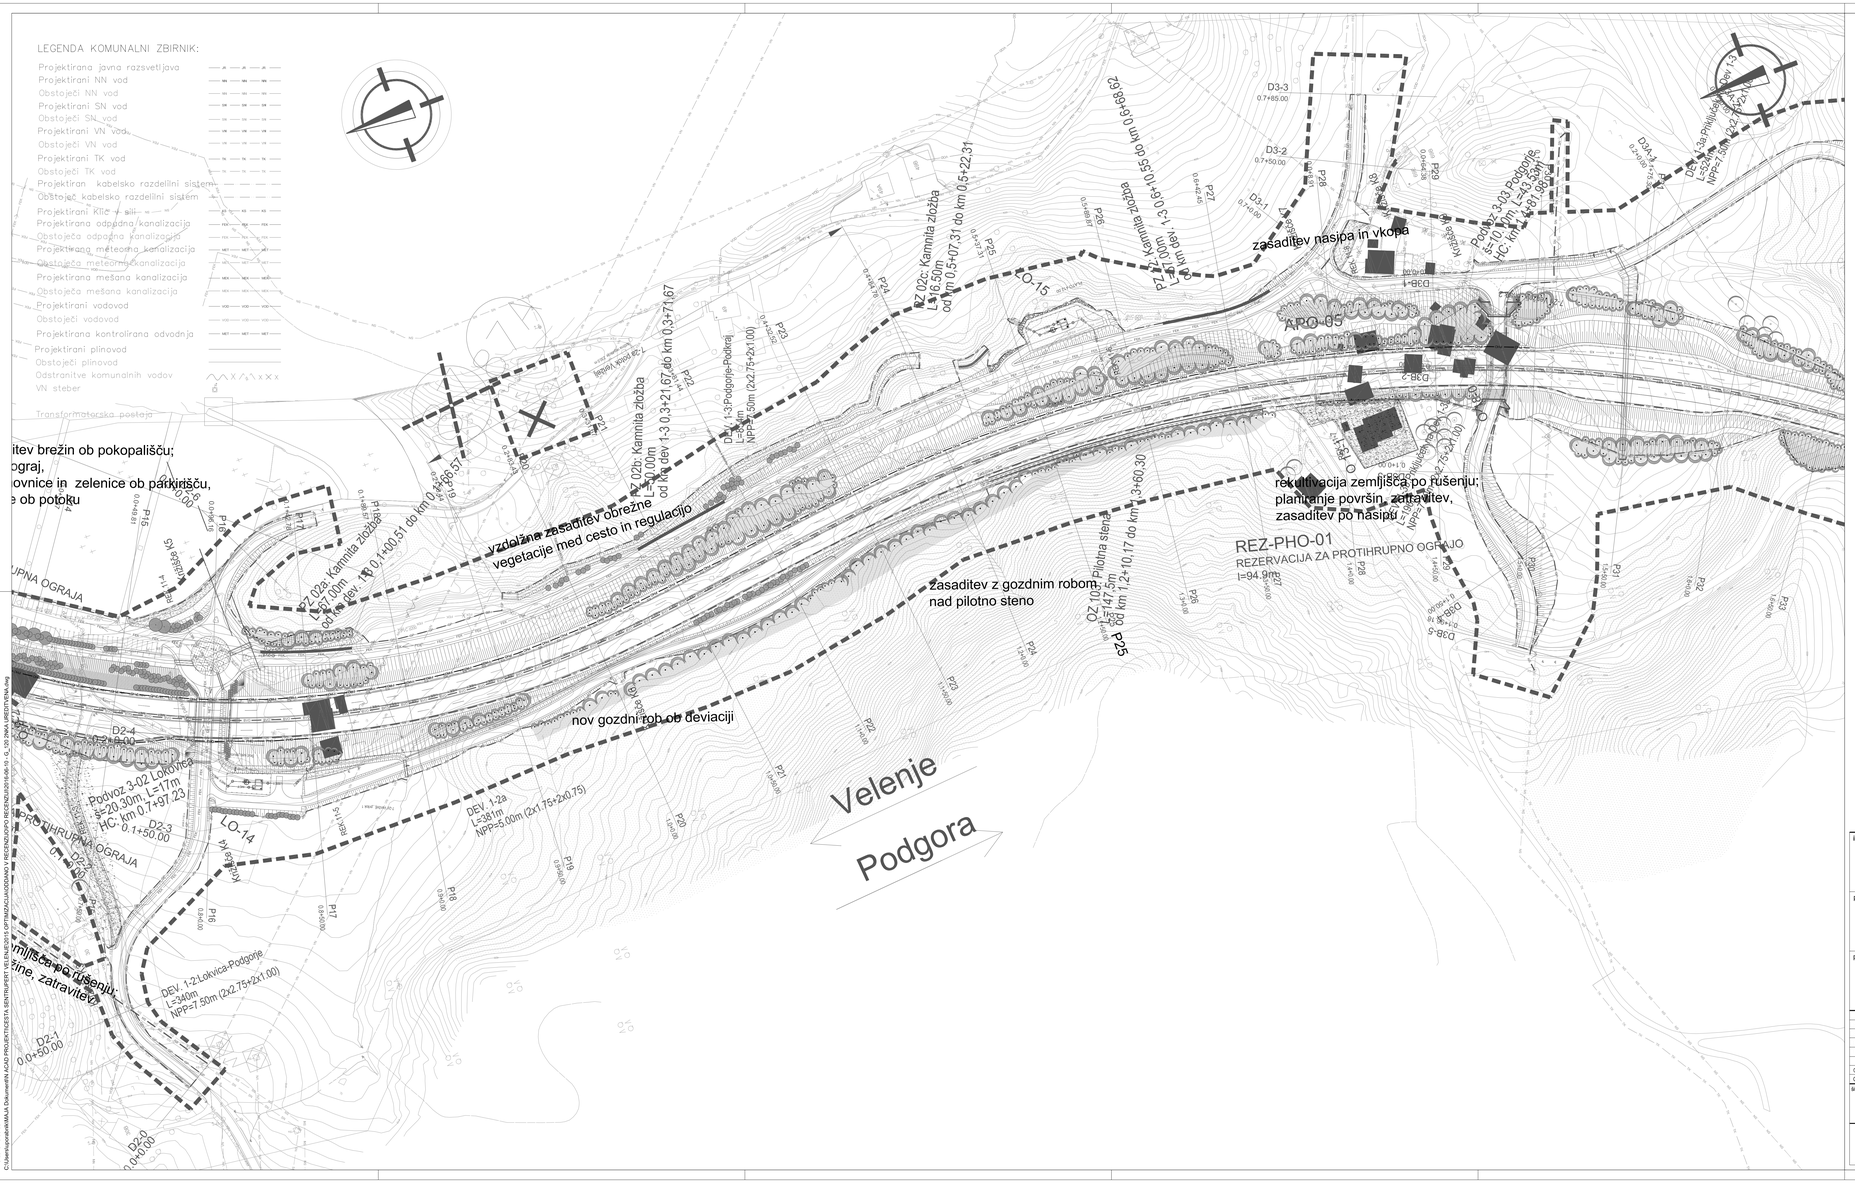

ZASNOVA KRAJINSKE UREDITVE

- obstoječe gozdne površine
- obstoječa vegetacija ob trasi, ki se ohranja
- površinske zasaditve, gozdni robovi
- posamične zasaditve
- rekultivacije
- nove zatravitve
- oblikovanje reliefa
- oblikovanje zidov
- PH nasipi
- PH ograje
- meja DPN

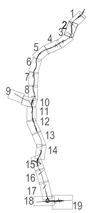

investitor: DARS Povezujemo Slovenijo	cesta:	DC DRAVOGRAD - ŠENTRUPERT	
	odsek:	VELENJE - ŠENTRUPERT (SKLOP1)	
projektant: pnz	projekt:	3. razvojna os: VELENJE - ŠENTRUPERT	
	objekt:	DRŽAVNA CESTA	
projektant načrta: Maja Vodnik krajinska arhitektka	načrt:	Načrt krajinske arhitekture	
	risba:	Zasnova krajinske ureditve od km 0,75 do 1,65	

		id. številka	podpis	vrsta projekta: IDP, PZ, PE ... za avtomobile	merilo: 1:1000
odg. vodja proj.:	Andrej Jan, univ.dipl.inž.gr.	G-2130		št. projekta: 11-0334	št. načrta: KA-10/2
odg. projektant:	Maja Vodnik, univ.dipl.inž.krajj.arh.	0927 KA		klas. oznaka: 211/0	št. risbe: 2/1 -6.6
projektant:	Rok Cundar, univ.dipl.inž.gr.			datum: julij 2010	
revizija:				ident. oznaka:	

	spremembe:	opis spremembe:	datum:	podpis:
01		DOPOLNJENO PO JAVNI RAZGRNITVI IN REDENZI	JUNIJ 2016	
02				

šifra odseka:	arhivska številka:	vrsta dokumentacije: 001.2110	šifra priloge: G.120.2	črtna koda:

pnz