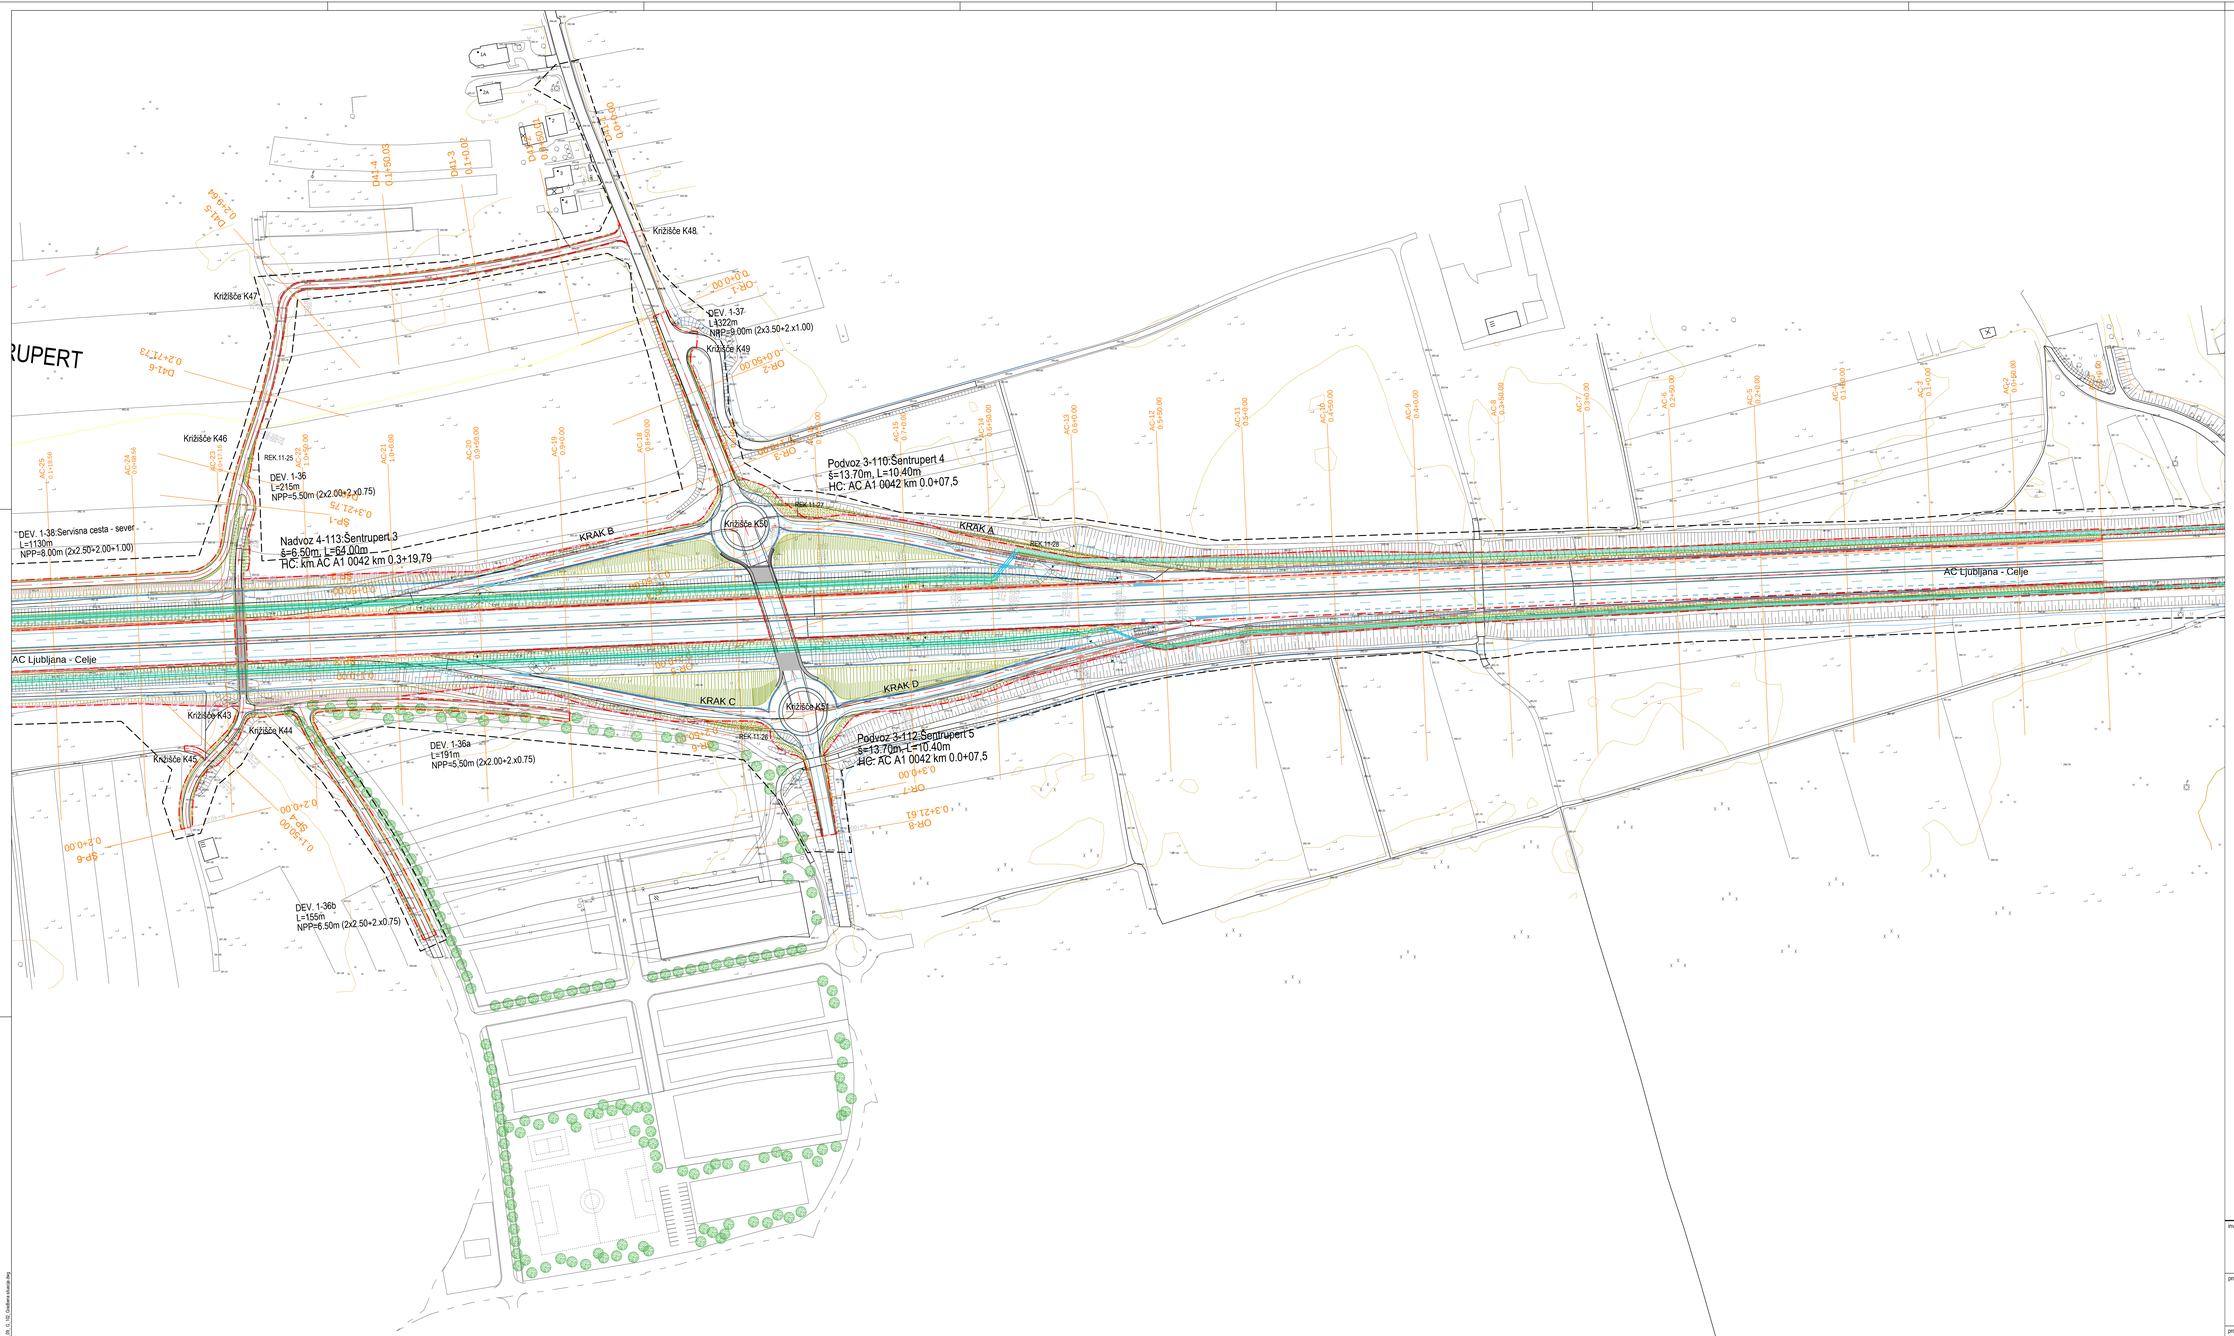

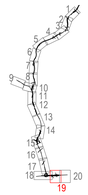

investitor: DARS Povezujemo Slovenijo	cesta:	DC DRAVOGRAD - ŠENTRUPERT
	odsek:	VELENJE - ŠENTRUPERT (SKLOP1)
projektant: pnz PNZ svetovanje projektiranje d.o.o.	projekt:	3. razvojna os: VELENJE - ŠENTRUPERT
	objekt:	DRŽAVNA CESTA
projektant načrta: pnz PNZ svetovanje projektiranje d.o.o.	načrt:	Načrt gradbenih konstrukcij ceste
	risba:	Gradbena situacija Priključek Šentrupert - list 2

odg. vodja proj.:	Andrej Jan, uni.dipl.inž.gr.	G-3135		vrsta projekta:	IDP - IZP na DPN	merilo:	1:1000
odg. projektant:	Rok Cunder, uni.dipl.inž.gr.	G-3555		št. projekta:	11-0334	št. načrta:	11-0334/C
projektant:	Rok Cunder, uni.dipl.inž.gr.	G-3555		klas. oznaka:	2101	št. risbe:	3/1.6.2.19
				datum:	julij 2015		
revizija:				ident. oznaka:	11-0334 - 3/1.6.2.19		

	sprememba:	opis spremembe:	datum:	pyžig:
01		DOPOLNJENO PO JAVNI RAZGRNITVI IN RECENZIJI	JUNJ 2016	
02				
03				

šifra odseka:	arhivska številka:	vrsta dokumentacije	šifra prilogo:	Etna koda:
		001.2101	G.102.19	

pnz

19. 12. 2016 10:10:
C:\Users\rok.cunder.000\Desktop\ - Šentrupert - ureditev prikljuškov\Kos\G.102.19 - 3/1.6.2.19 - 11-0334 - C1.DWG, C1.102 - Gradbena situacija.dwg