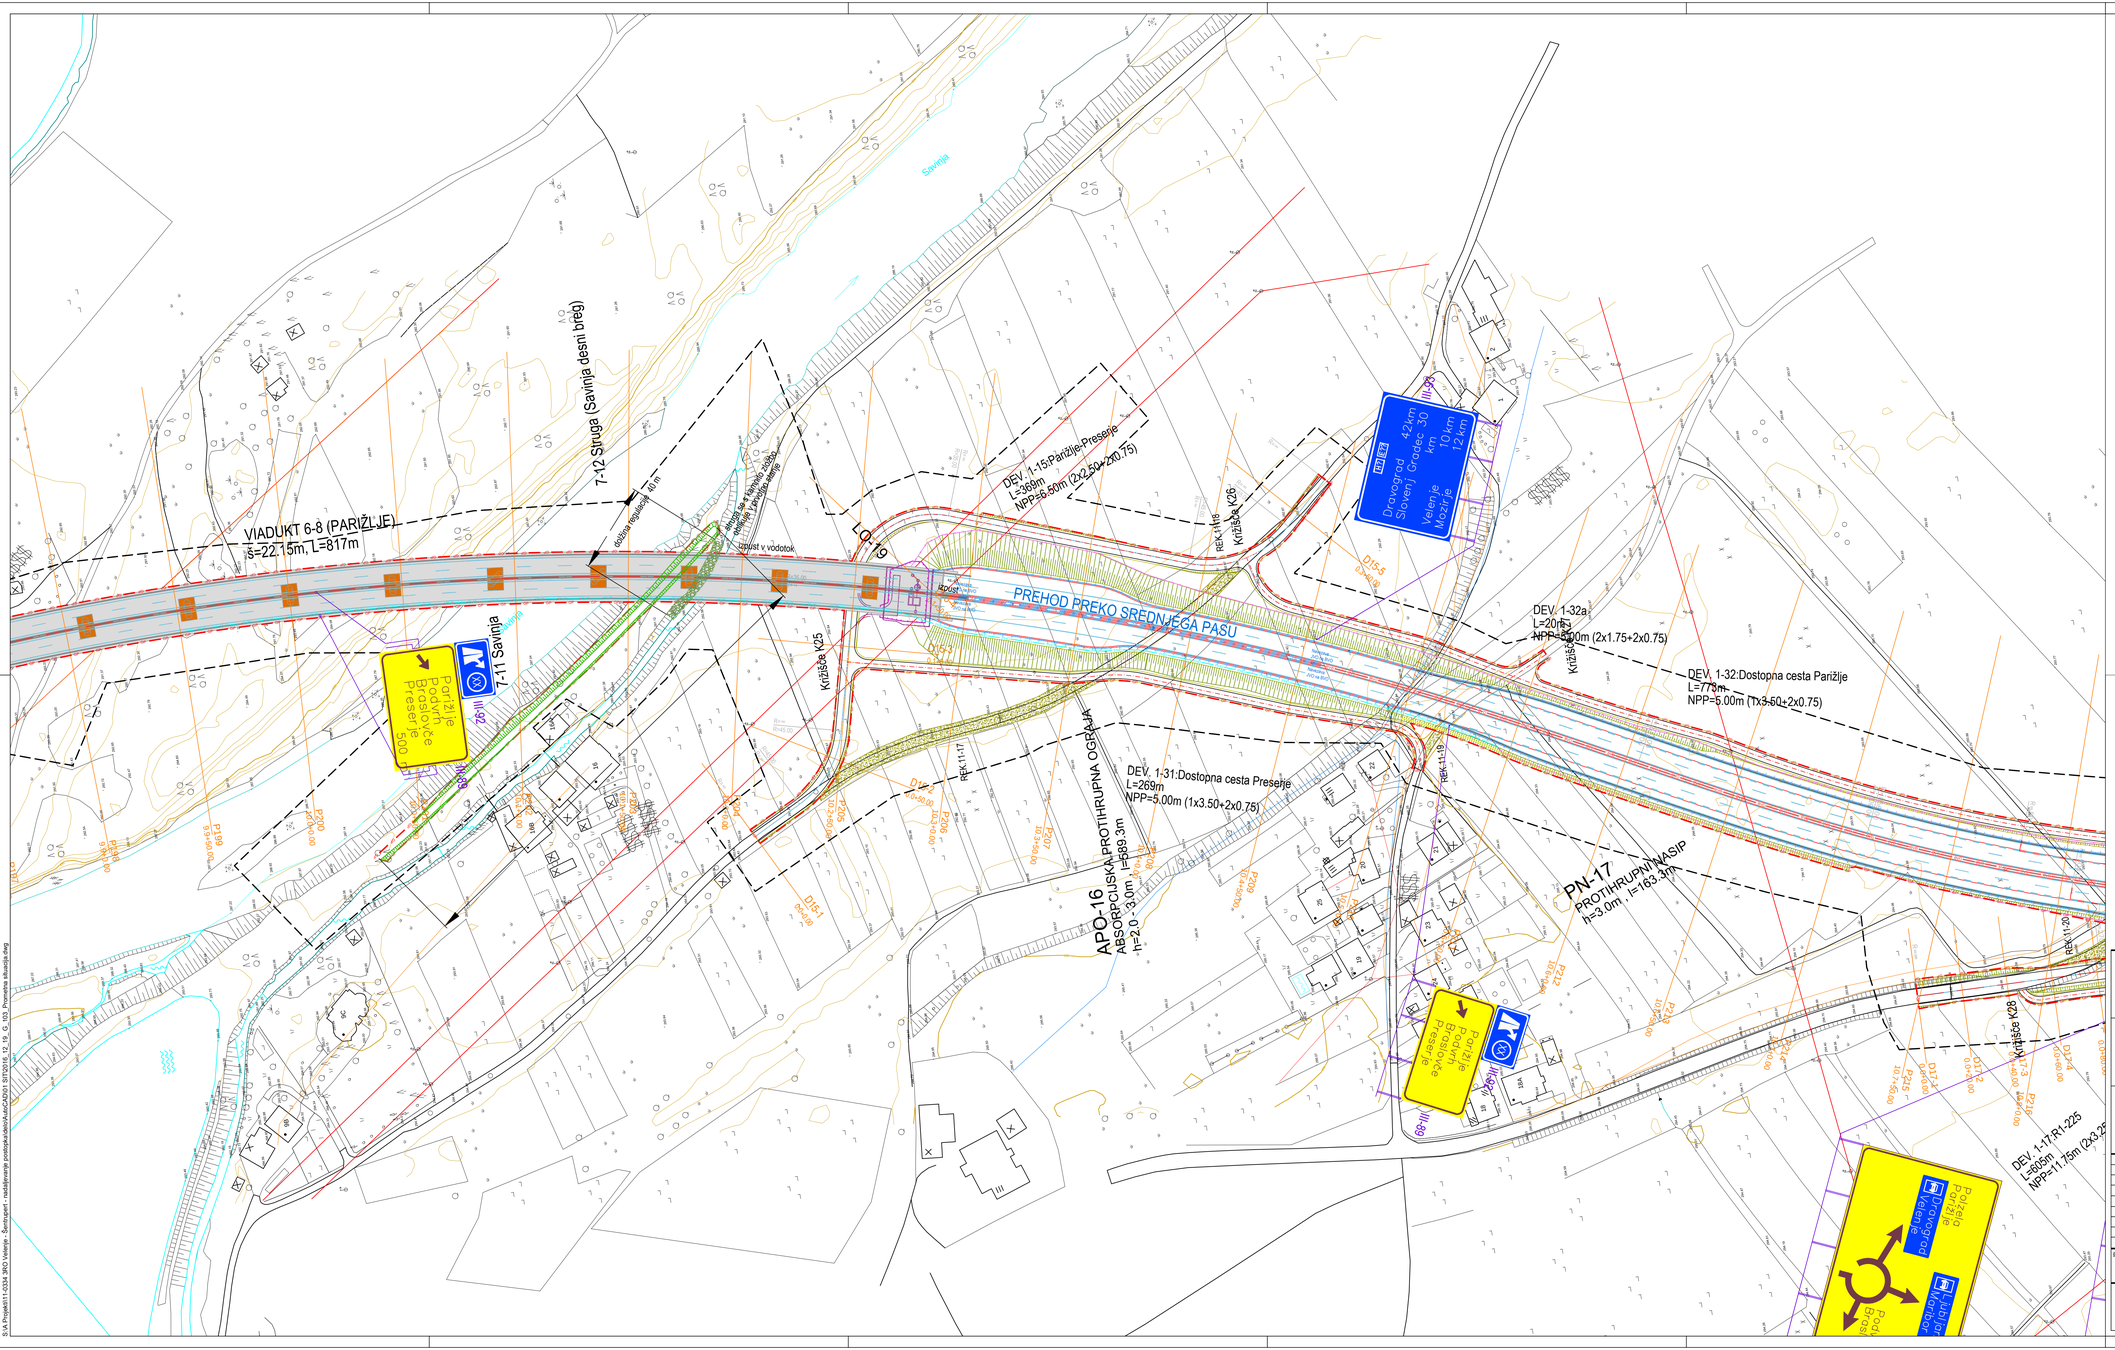

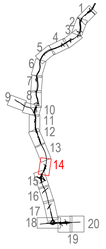

investitor: DARS Povezujemo Slovenijo	cesta:	DC DRAVOGRAD - ŠENTRUPERT	
	odsek:	VELENJE - ŠENTRUPERT (SKLOP1)	
projektant: pnz	projekt:	3. razvojna os: VELENJE - ŠENTRUPERT	
	objekt:	DRŽAVNA CESTA	
projektant načrta: pnz	načrt:	Načrt gradbenih konstrukcij ceste	
	risba:	Zasnova vodenja prometa od km 10,00 do 10,85	

		št. številka	zaporedna	vrsta projekta: IZP - SP za DPN	merilo: 1:1000
odg. vodja proj.:	Andrej Jan, univ.dipl.inž.gr.	G-2130		št. projekta: 11-0334	št. načrta: 11-0334/C
odg. projektant:	Rok Cunder, univ.dipl.inž.gr.	G-3555		ident. oznaka: 2101	št. risbe: 3/1.6.3.14
projektant:	Rok Cunder, univ.dipl.inž.gr.	G-3555		datum: julij 2010	
revizija:				ident. oznaka: 11-0334 - 3/1.6.3.14	

	spremembe:	opis spremembe:	datum:	podpis:
01		DOPOLNJENO PO JAVNI RAZGRNITVI IN RECENZIJI	JUNIJ 2016	
02				
03				

šifra odseka:	arhivska številka:	vrsta dokumentacije: 001.2101	šifra priloge: G.103.14	Oznna koda:

pnz