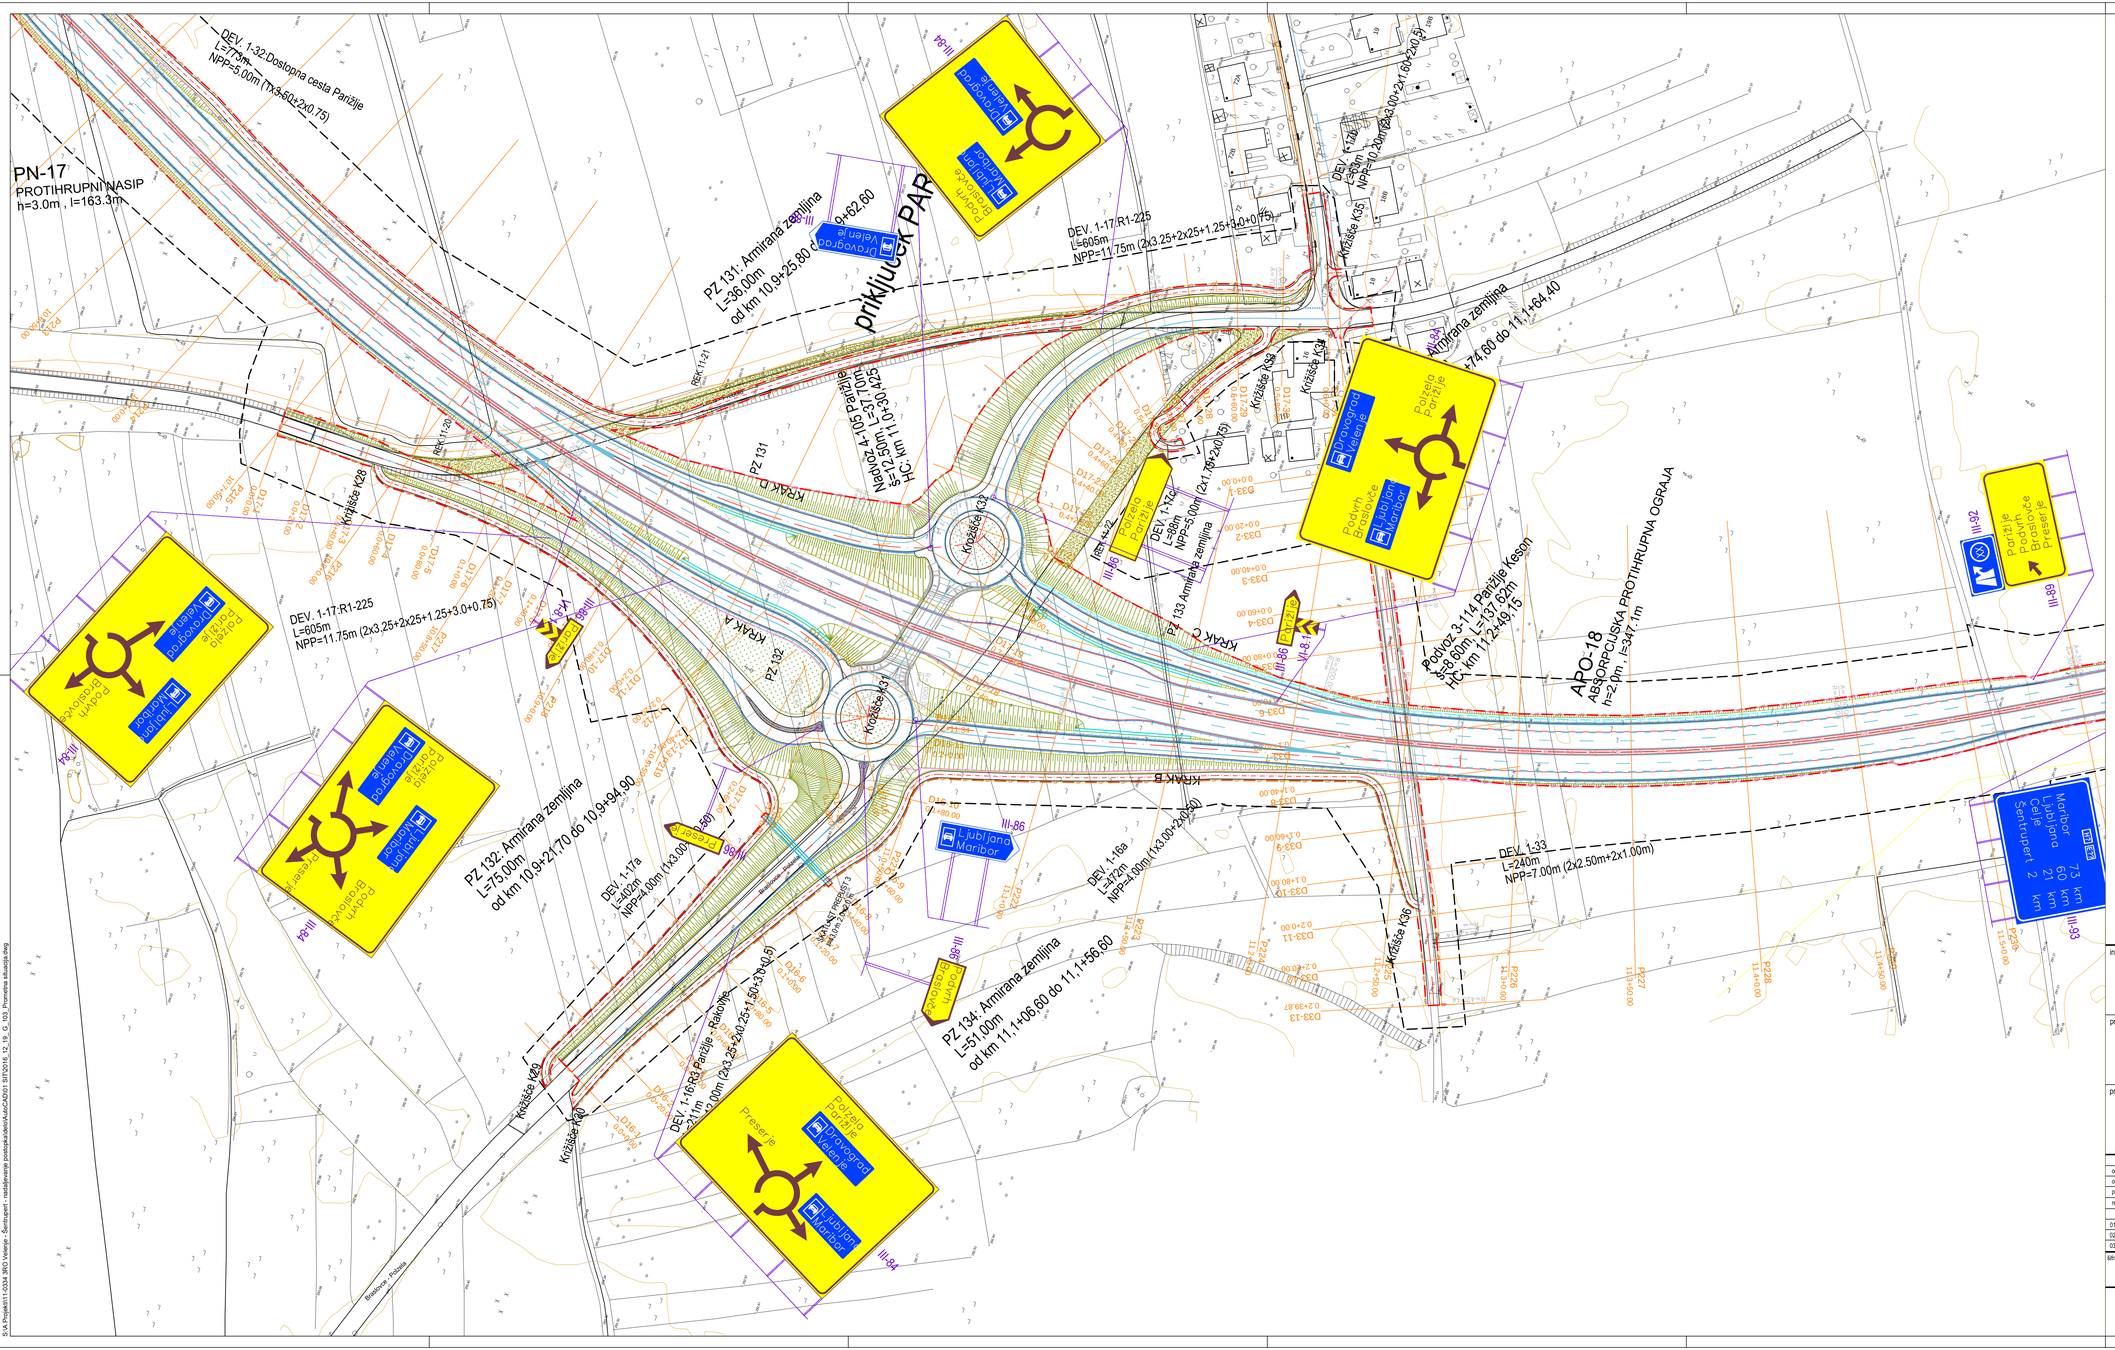
PN-17
PROTIHRUPNI NASIP
h=3.0m , l=163.3m
DEV. 1-32:Dostopna cesta Parizlje
L=773m
NPP=5.00m (Tx3-50x2x0.75)
PZ 131: Armirana zemljina
L=36,00m
od km 10,9+25,80 do
DEV. 1-17:R1-225
L=605m
NPP=11.75m (2x3.25+2x25+1.25+3.0+0.75)
PZ 132: Armirana zemljina
L=75,00m
od km 10,9+21,70 do 10,9+94,90
DEV. 1-17a
L=302m
NPP=4.00m (1x3.00)
DEV. 1-16a
L=372m
NPP=4.00m (1x3.00+2x0.50)
DEV. 1-16:R3 Parizlje - Rakitnje
L=271m
NPP=4.00m (2x3.25+2x0.25+1.50+2x0.75)
PZ 134: Armirana zemljina
L=51,00m
od km 11,1+06,60 do 11,1+56,60
DEV. 1-17:R1-225
L=605m
NPP=11.75m (2x3.25+2x25+1.25+3.0+0.75)
DEV. 1-17a
L=580m
NPP=5.00m (2x1.75+2x0.75)
PZ 133 Armirana zemljina
L=37,00m
od km 11,0+30,25 do 11,0+67,25
PZ 131
PZ 132
KRAK A
KRAK B
KRAK C
KRAK D
Krožišče K31
Krožišče K32
Krožišče K33
Krožišče K34
Krožišče K35
Krožišče K36
Krožišče K40
Krožišče K28
Podvoz 3-114 Parizlje Kesen
SC=8,60m, L=137,62m
HC: km 11,2+49,15
APO-18
ABSORPCIJSKA PROTIHRUPNA OGRAJA
h=2,0m , l=347,1m
DEV. L-33
L=240m
NPP=7,00m (2x2,50m+2x1,00m)
Armirana zemljina
km 11,1+64,40 do 11,1+74,60
Maribor
Ljubljana
Celje
Sentrupert
73 km
60 km
21 km
2 km
Preserje
Parizlje
Podvrh
Brodarjevo
Velenje
Ljubljana
Maribor
Dravograd
Velenje
Podvrh
Ljubljana
Parizlje
Dravograd
Velenje
Podvrh
Brodarjevo
Ljubljana
Maribor
Parizlje
Podvrh
Brodarjevo
Preserje
Parizlje
Podvrh
Brodarjevo
Ljubljana
Maribor
Dravograd
Velenje
Podvrh