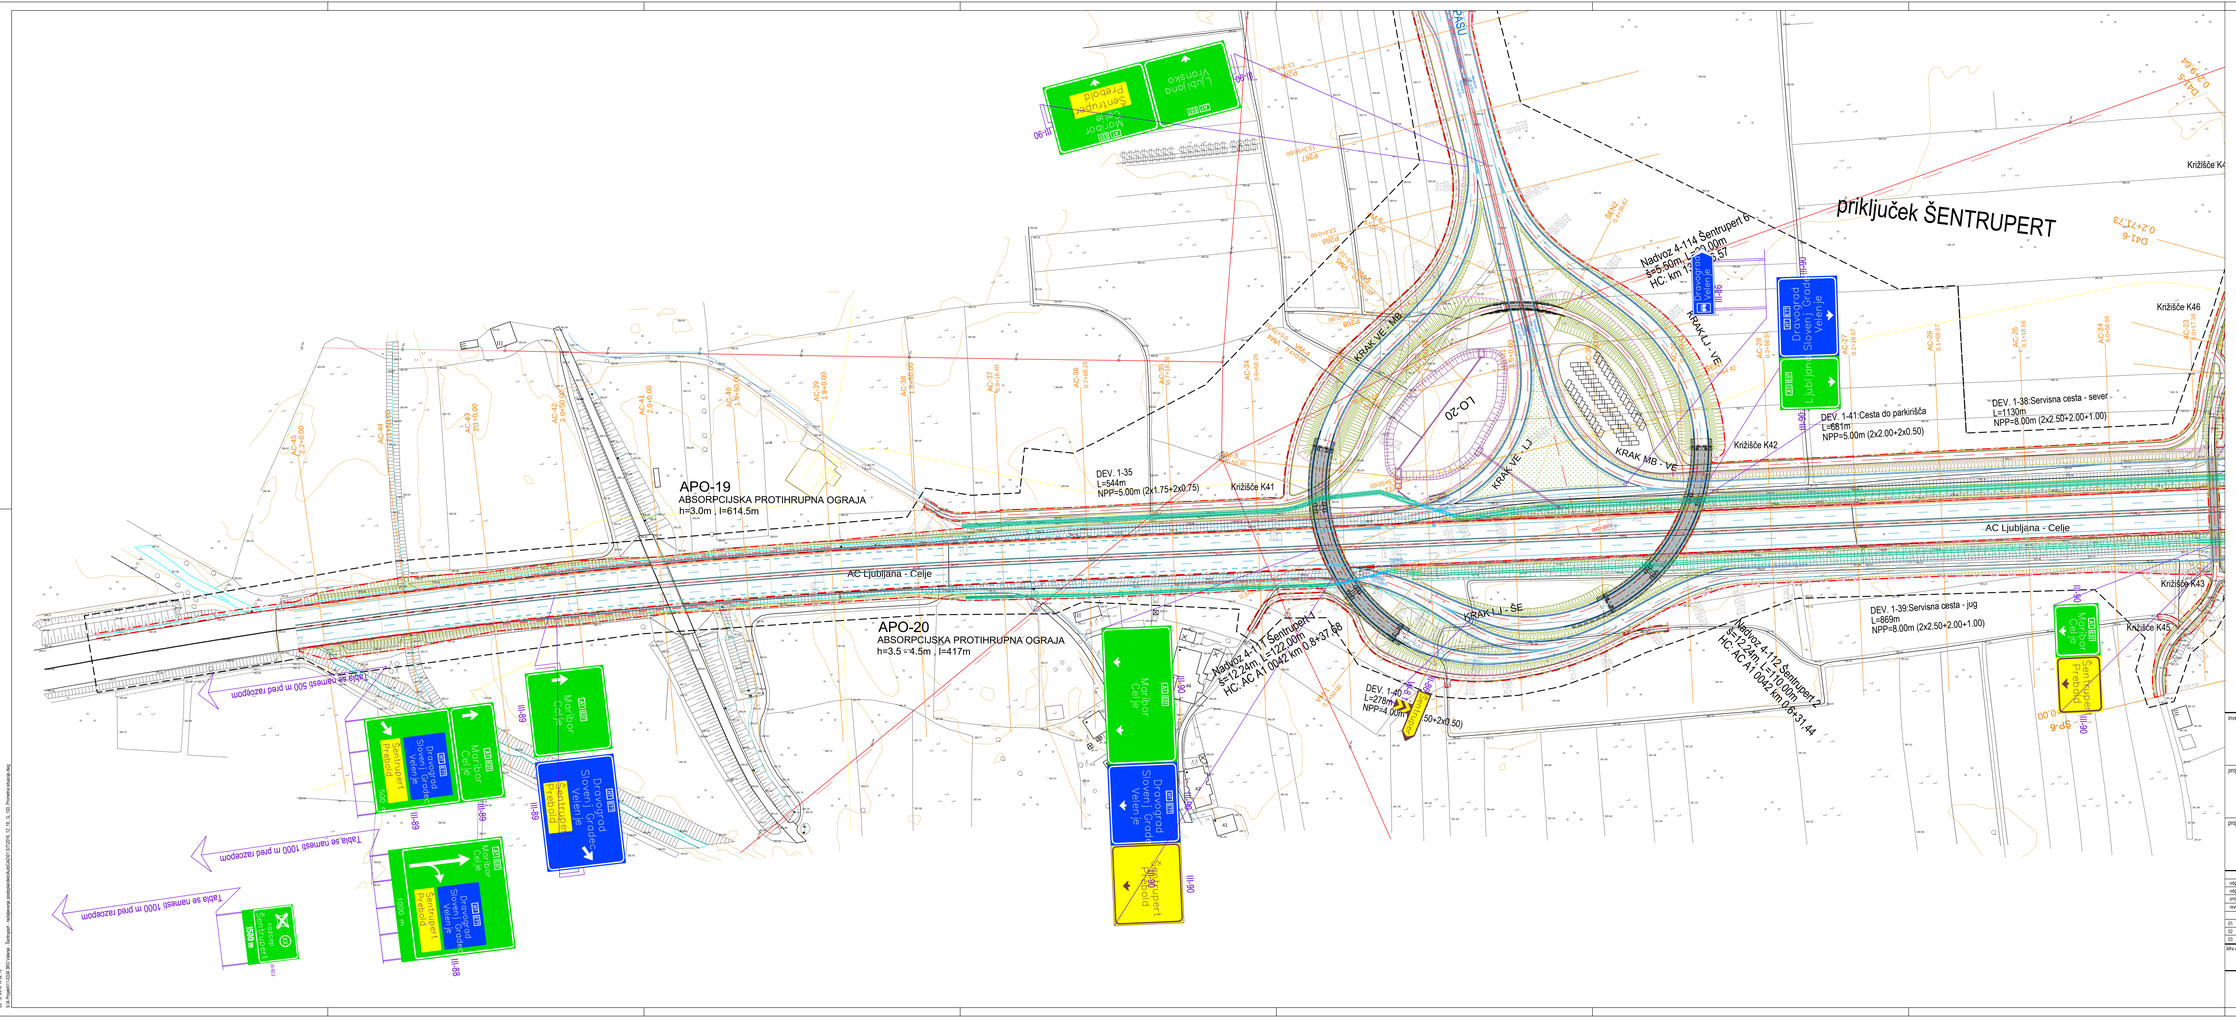
priključek ŠENTRUPERT
APO-19
ABSORPCIJSKA PROTIHRUPNA OGRAJA
h=3.0m ; l=614.5m
APO-20
ABSORPCIJSKA PROTIHRUPNA OGRAJA
h=3.5 ÷ 4.5m ; l=417m
AC Ljubljana - Celje
DEV. 1-35
L=544m
NPP=5.00m (2x1.75+2x0.75)
Križišče K41
Križišče K42
Križišče K43
Križišče K45
Križišče K46
DEV. 1-38:Servisna cesta - sever
L=1130m
NPP=8.00m (2x2.50+2.00+1.00)
DEV. 1-41:Cesta do parkirišča
L=681m
NPP=5.00m (2x2.00+2x0.50)
DEV. 1-39:Servisna cesta - jug
L=869m
NPP=8.00m (2x2.50+2.00+1.00)
DEV. 1-40
L=278m
NPP=4.00m
KRAK MB - VE
KRAK VE - MB
KRAK LJ - VE
KRAK VE - LJ
KRAK LJ - SE
LO-20
Nadvoz 4-114 Šentrupert 6
s=5.60m, L=23.00m
HC. km 1.0+0.57
Nadvoz 4-111 T Šentrupert
s=12.24m, L=122.00m
HC. AC A1 0042 km 0.8+37.46
Nadvoz 4-112 Šentrupert 2
s=12.24m, L=210.00m
HC. AC A1 0042 km 0.6+31.44
Ljubljana Centralna
Šentrupert Predtolo
Maribor Celje
Dravograd Slovenj Gradec Velenje
Šentrupert I Predtolo
Šentrupert I Predtolo
Šentrupert 1 Predtolo
Šentrupert 2 Predtolo
Šentrupert 2 Predtolo
Table se namestijo 500 m pred razcepom
Table se namestijo 1000 m pred razcepom
Table se namestijo 1000 m pred razcepom
III-90
III-89
III-88
III-86
III-85
III-84
III-83
III-80
III-40
III-50
III-60
III-70
III-90
III-90
III-90