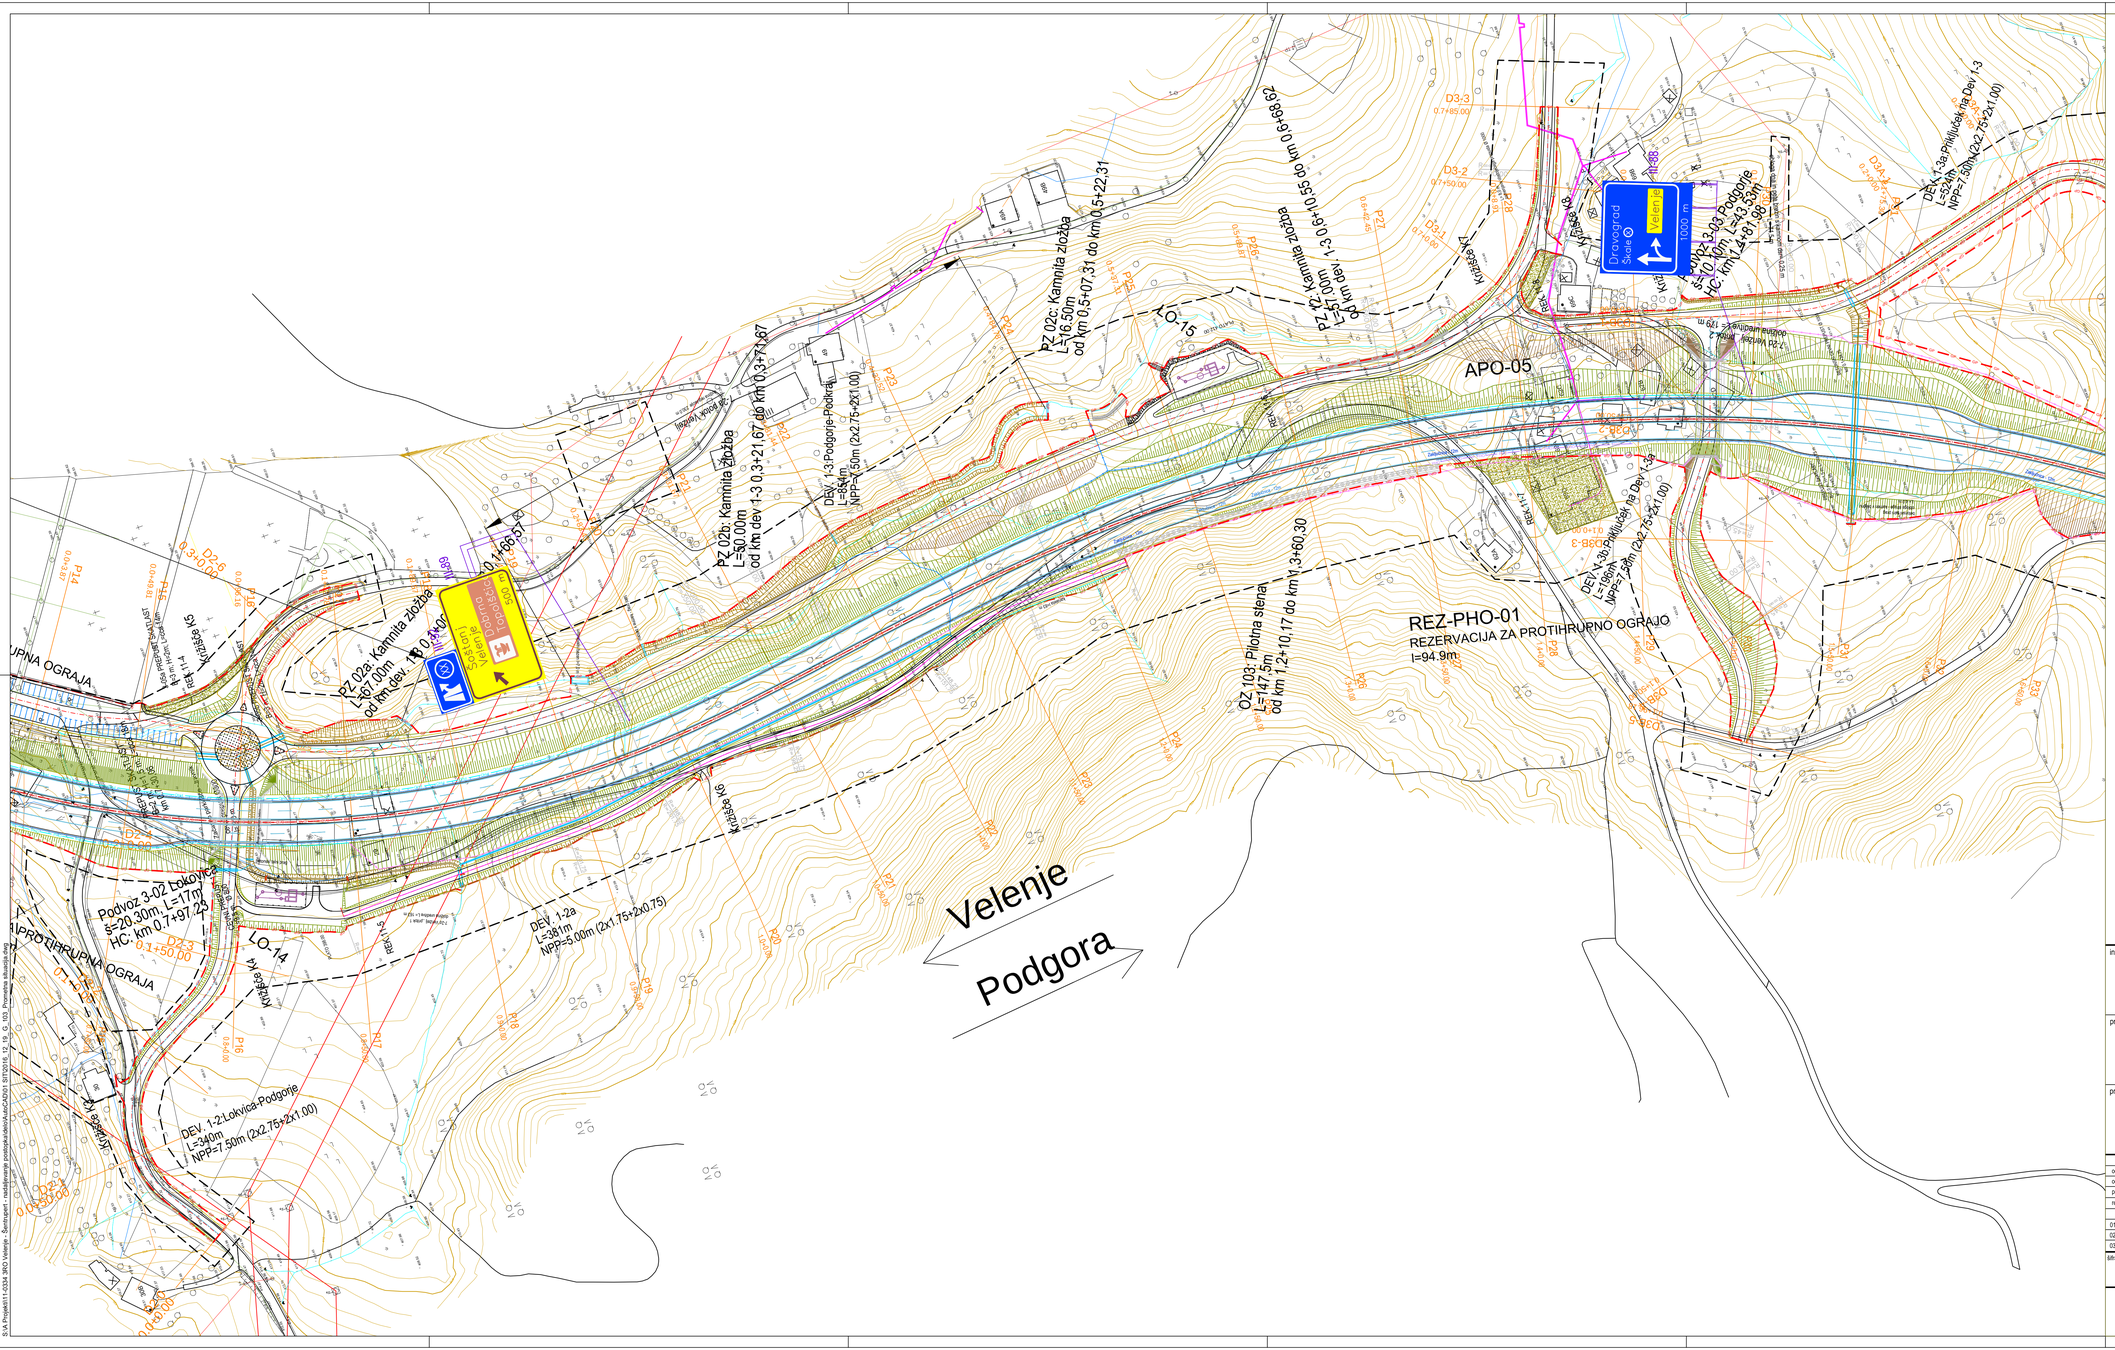

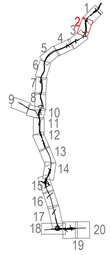

investitor: DARS Povezujemo Slovenijo	cesta:	DC DRAVOGRAD - ŠENTRUPERT	
	odsek:	VELENJE - ŠENTRUPERT (SKLOP1)	
projektant: pnz PNZ svetovanje projektiranje d.o.o.	projekt:	3. razvojna os: VELENJE - ŠENTRUPERT	
	objekt:	DRŽAVNA CESTA	
projektant načrta: pnz PNZ svetovanje projektiranje d.o.o.	načrt:	Načrt gradbenih konstrukcij ceste	
	risba:	Zasnova vodenja prometa od km 0,75 do 1,65	

		št. tlenvika:	podpis:	vrsta projekta: IDP - SP za DPN	merilo: 1:1000
odg. vodja proj.:	Andrej Jan, univ.dipl.inž.gr.	G-2130		št. projekta: 11-0334	št. načrta: 11-0334/C
odg. projektant:	Rok Cunder, univ.dipl.inž.gr.	G-3555		klas. oznaka: 2101	št. risbe: 3/1.6.3.2
projektant:	Rok Cunder, univ.dipl.inž.gr.	G-3555		datum: julij 2010	
revizija:				ident. oznaka: 11-0334 - 3/1.6.3.2	

	spremembe:	opis spremembe:	datum:	podpis:
01		DOPOLNJENO PO JAVNI RAZGRNITVI IN RECENZIJI	JUNIJ 2016	
02				
03				

šifra odseka:	arhivska številka:	vrsta dokumentacije:	šifra priloge:	šifra koda:
		001.2101	G.103.2	

pnz

20. 12. 2016 14:16:01
© A.Pr.: projekt 11-0334 IRPO Velenje - Šentrupert - načrtovanje podpornih sistemov/Auto/24201 SITS016_12_19_G_103_Prometna ureditev.dwg