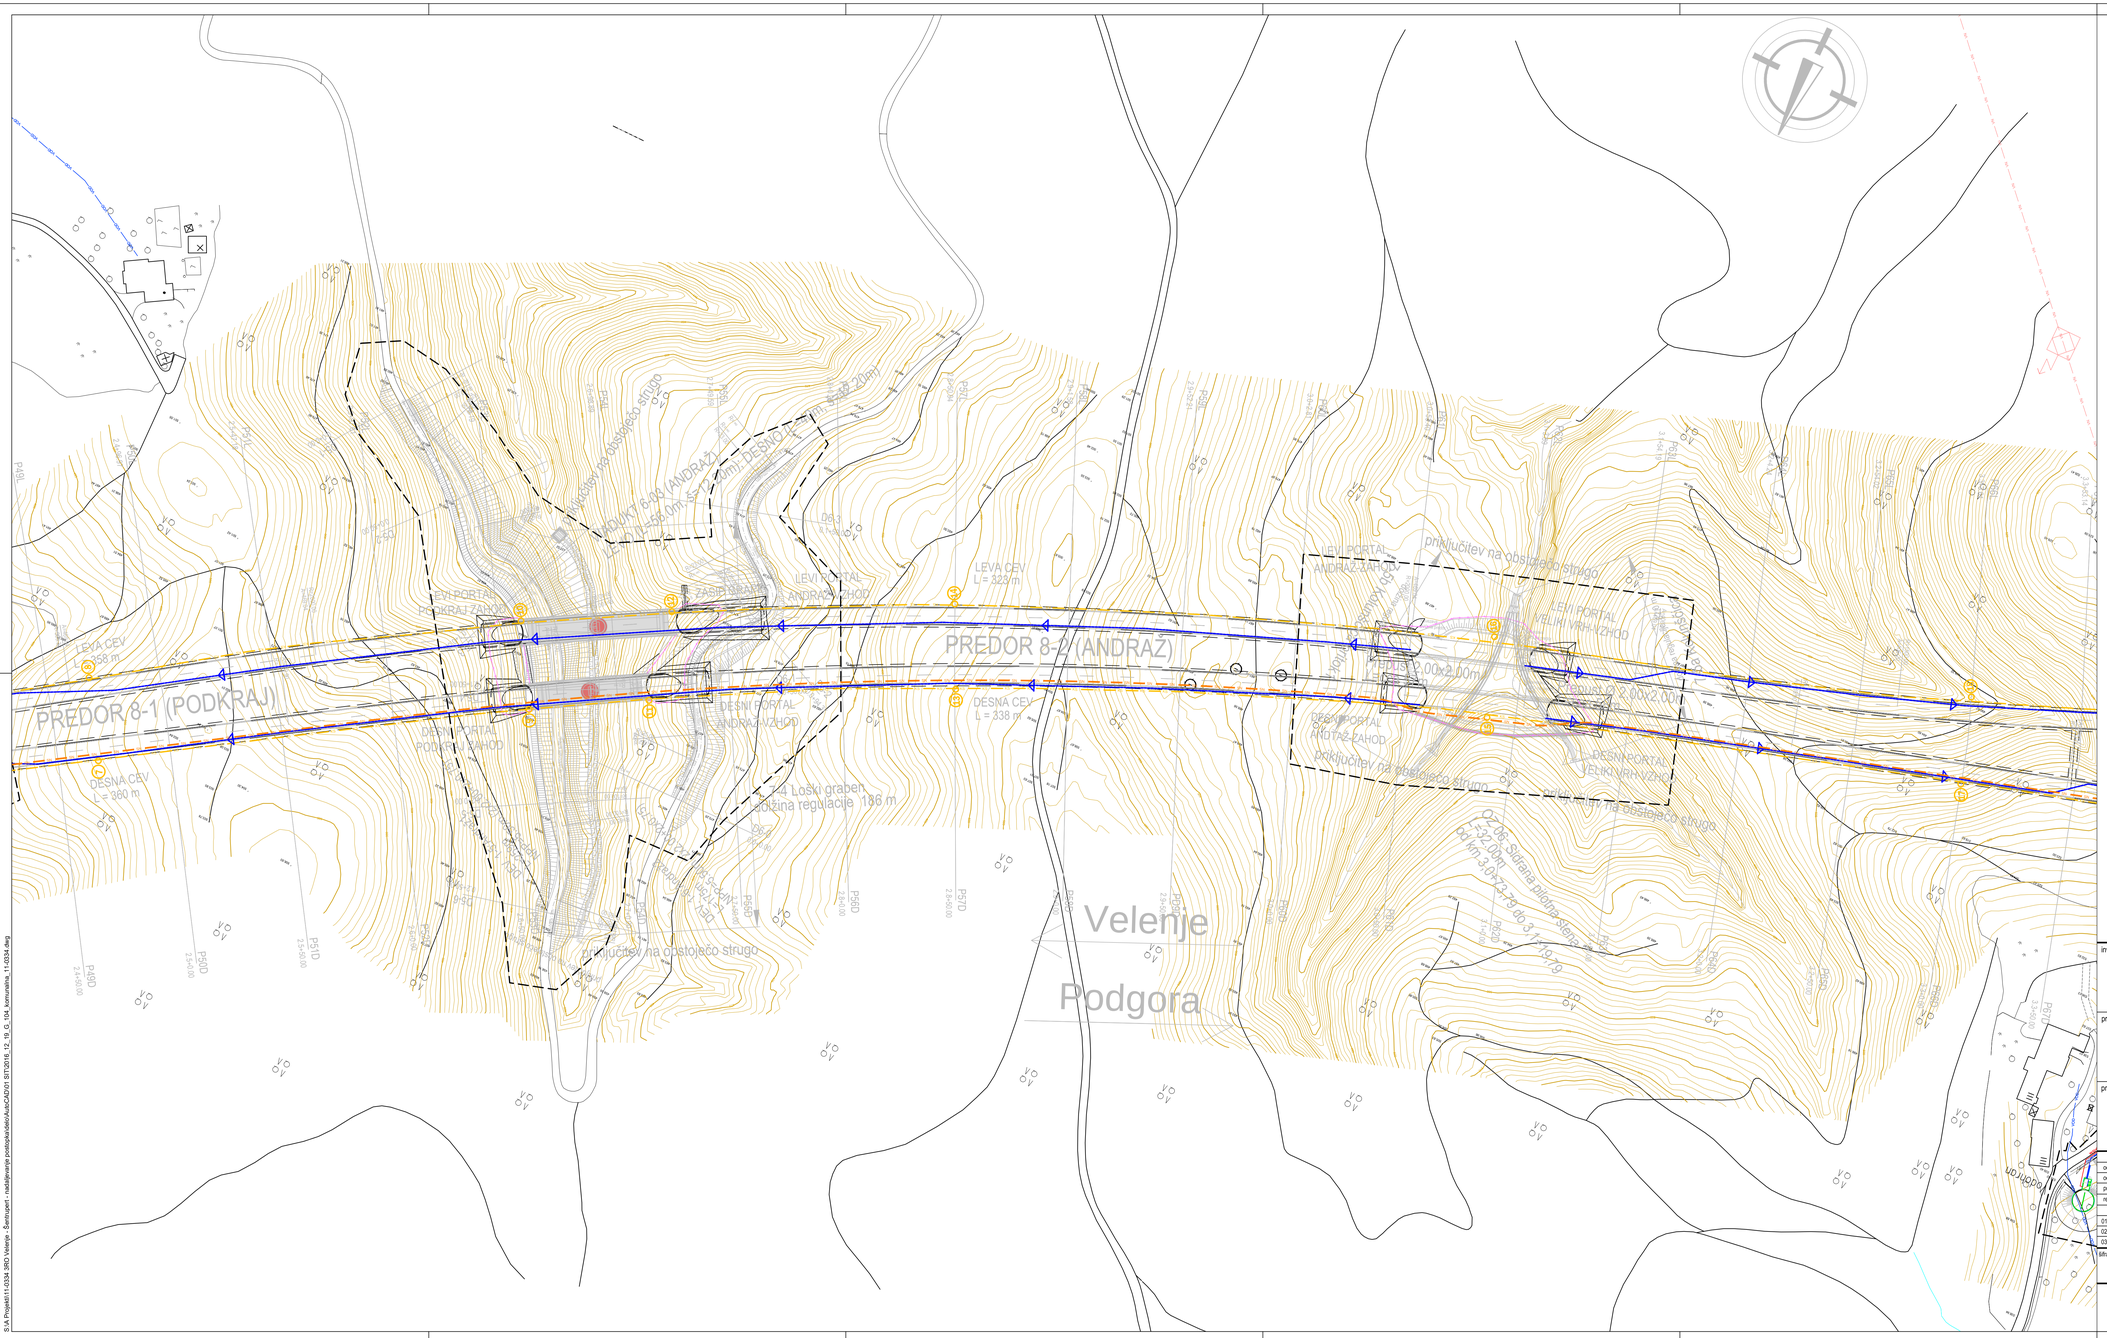

LEGENDA:

- Projektirana javna razsvetljava
- Projektirani NN vod
- Obstoječi NN vod
- Projektirani SN vod
- Obstoječi SN vod
- Projektirani VN vod
- Obstoječi VN vod
- Projektirani TK vod
- Obstoječi TK vod
- Projektiran kabelsko razdelilni sistem
- Obstoječ kabelsko razdelilni sistem
- Projektirani Klic v sili
- Projektirana odpadna kanalizacija
- Obstoječa odpadna kanalizacija
- Projektirana meteorna kanalizacija
- Obstoječa meteorna kanalizacija
- Projektirana mešana kanalizacija
- Obstoječa mešana kanalizacija
- Projektirani vodovod
- Obstoječi vodovod
- Projektirana kontrolirana odvodnja
- Projektirani plinovod
- Obstoječi plinovod
- Odstranitve komunalnih vodov
- VN steber
- Transformatorska postaja
- Projektirani namakalni sistem
- Obstoječ namakalni sistem

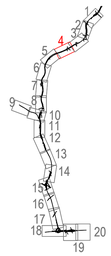

investitor: DARS Povezujemo Slovenijo	cesta: DC DRAVOGRAD - ŠENTRUPERT
	odsek: VELENJE - ŠENTRUPERT (SKLOP1)
projektant: pnz	projekt: 3. razvojna os: VELENJE - ŠENTRUPERT
	objekt: DRŽAVNA CESTA
projektant načrta: pnz	načrt: Načrt gradbenih konstrukcij ceste
	risba: Zbirna situacija komunalnih vodov od km 2,45 do 3,35

odg. vodja proj.:	Andrej Jan, univ.dipl.inž.gr.	id. številka: G-2130	podpis:	vrsta projekta: IDP - SP za DPN	merilo: 1:1000
odg. projektant:	Rok Cunder, univ.dipl.inž.gr.	G-3555		št. projekta: 11-0334	št. načrta: 11-0334/C
projektant:	Rok Cunder, univ.dipl.inž.gr.	G-3555		klas. oznaka: 210/1	št. risbe: 3/1.6.4.4
revizija:				datum: julij 2010	
				ident. oznaka: 11-0334 - 3/1.6.4.4	

	spremembe:	opis sprememb:	datum:	podpis:
01		DOPOLNJENO PO JAVNI RAZGRNITVI IN RECENZIJI	JUNIJ 2016	
02				
03				

šifra odseka:	arhivska številka:	vrsta dokumentacije:	šifra priloge:	črtna koda:
		001.2101	G.104.4	

pnz

19. 12. 2016 18:33:23
S:\A Projekti\11-0334 3RD Velenje - Šentrupert - nadaljevanje postopka\dwg\Arki\CAD\01 SITI\2016_12_19_G_104_komunalna_11-0334.dwg