



DEVIACIJA javne poti ; NPP 4,00 m (asfaltno vozišče)
- v nasipu

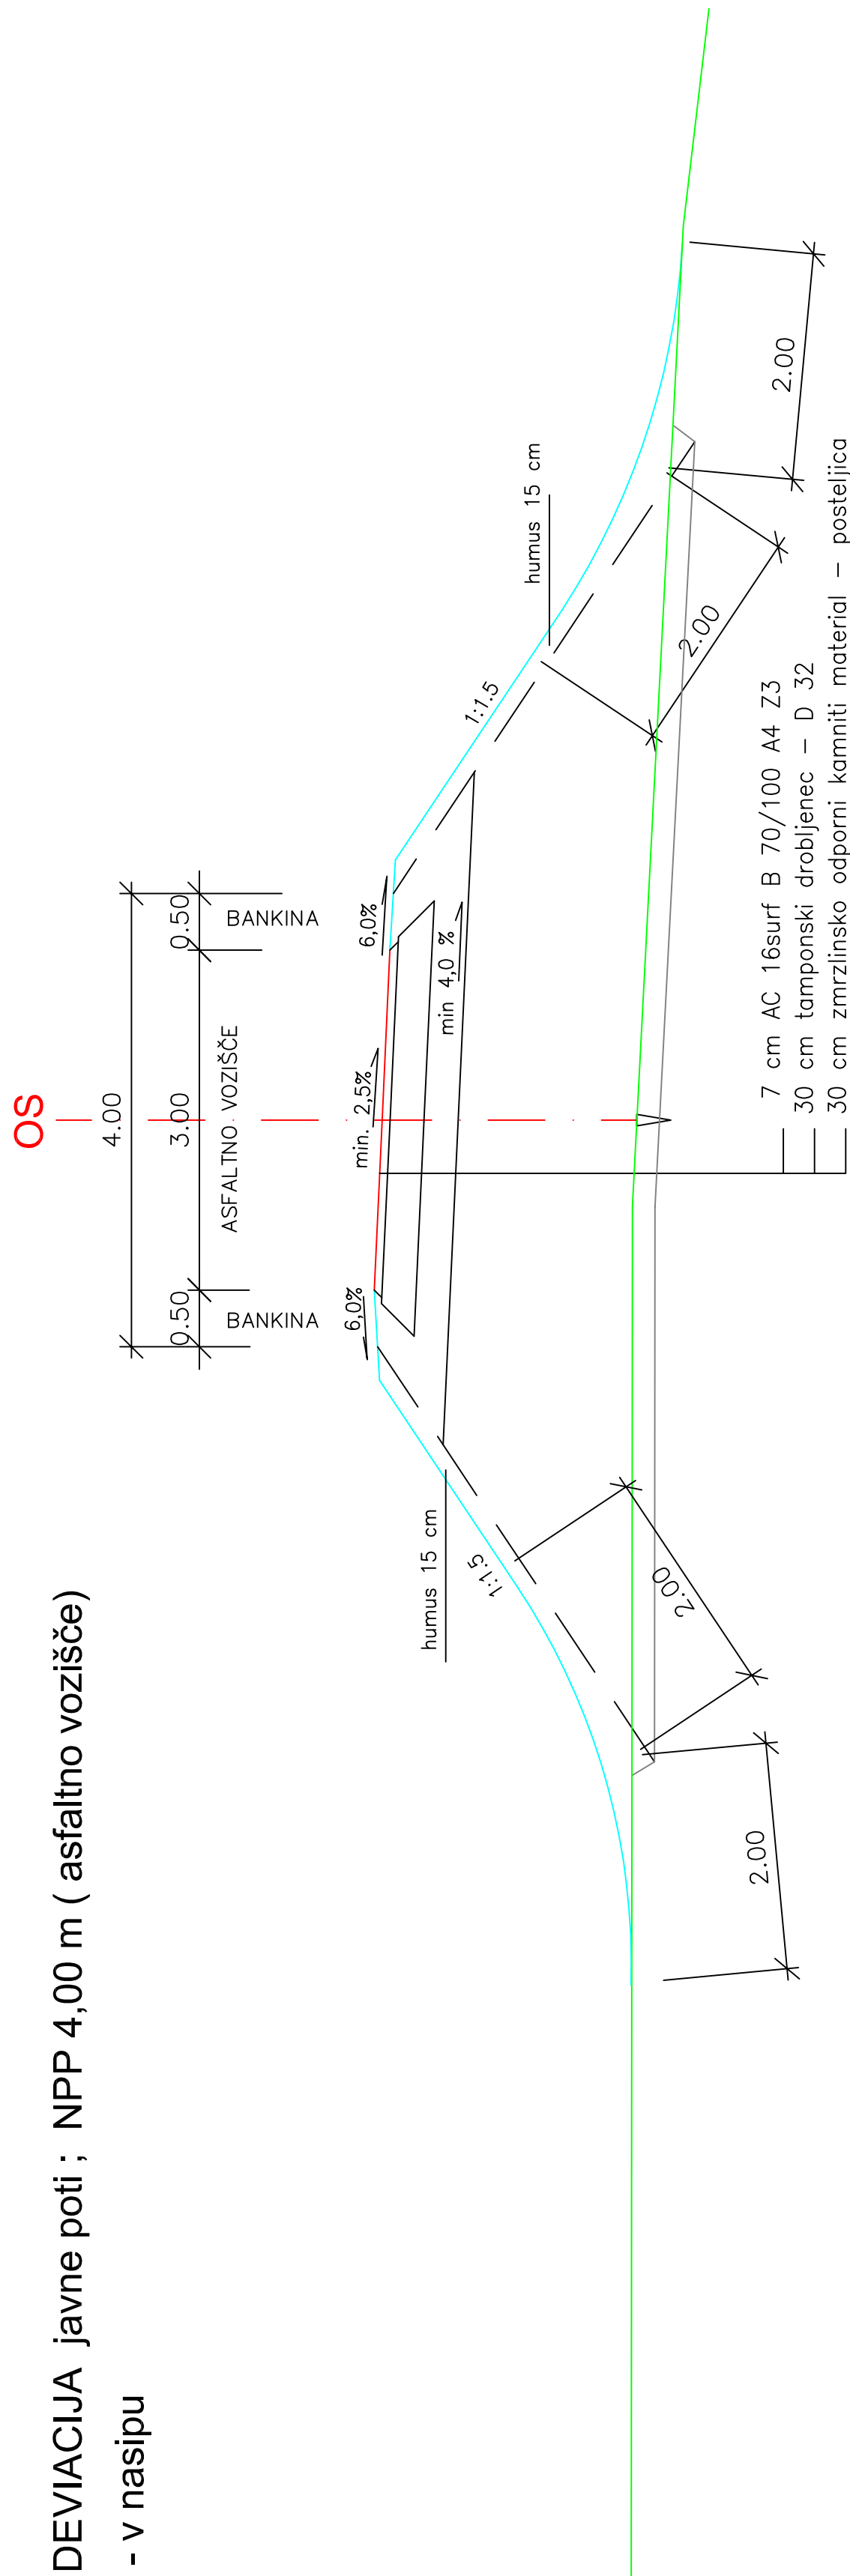


TIPI JARKOV M 1:25

travnati jarek

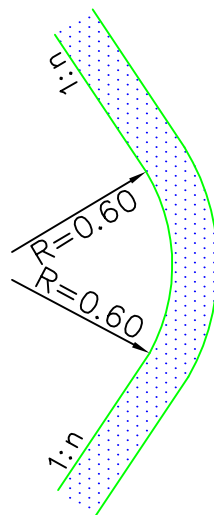

tlakovan jarek
0,5% > vzdolžni padec > 5,0%

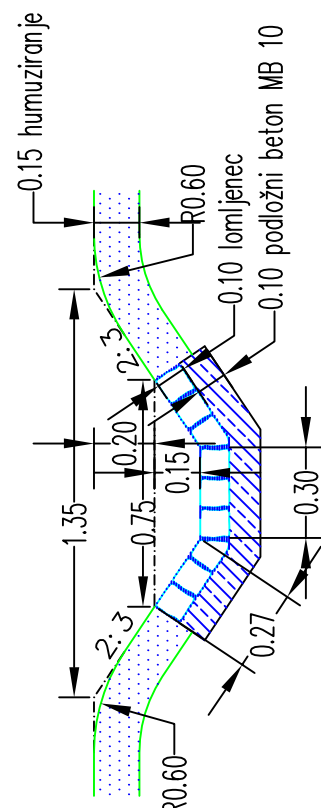

investitor:	 Povezuje razvojni jo		DC DRAVOGRAD - ŠENTRUPERT		cesta:	
			VELENJE - ŠENTRUPERT (SKLOP1)		odsek:	
projektant:	 PNZ svetovanje projektna inženjirina d.o.o.		3. razvojna os: VELENJE - ŠENTRUPERT		projekt:	
			DRŽAVNA CESTA		objekt:	
projektant načrta:	 1000 LJUBLJANA, Keraničeva 9		Načrt gradbenih konstrukcij ceste		načrt:	
			Karakteristični profil - dev. 1-9bcd		rišba:	
odg. vodja proj.:	Andrej Jan. univ.dipl.inž.gr.	G-2130	podpis: 	vrsta projekta: DP po JR - za seznanitev	medilo: 1:50	št. načrta: 11-0334/C
odg. projektant:	Janez Podobnik. univ.dipl.inž.gr.	G-0582	podpis: 	vrsta projekta: 11-0334	klas. oznaka: 2101	št. risbe: 3/1.6.5.5
projektant:	Janez Podobnik. univ.dipl.inž.gr.	G-0582	datum: julij 2010	datum: 11-0334 - 3/1.6.5.5		
revizija:						
sprememba:	opis spremembe:	DOPOLNJENO PO JAVNI RAZPISU IN REKviziji	datum:	datum:	datum:	datum:
01						
02						
šifra odseka:	arhivska številka:	vrsta dokumentacije:	šifra priloge:	črna koda:		
		001.2101	G.131.5			