

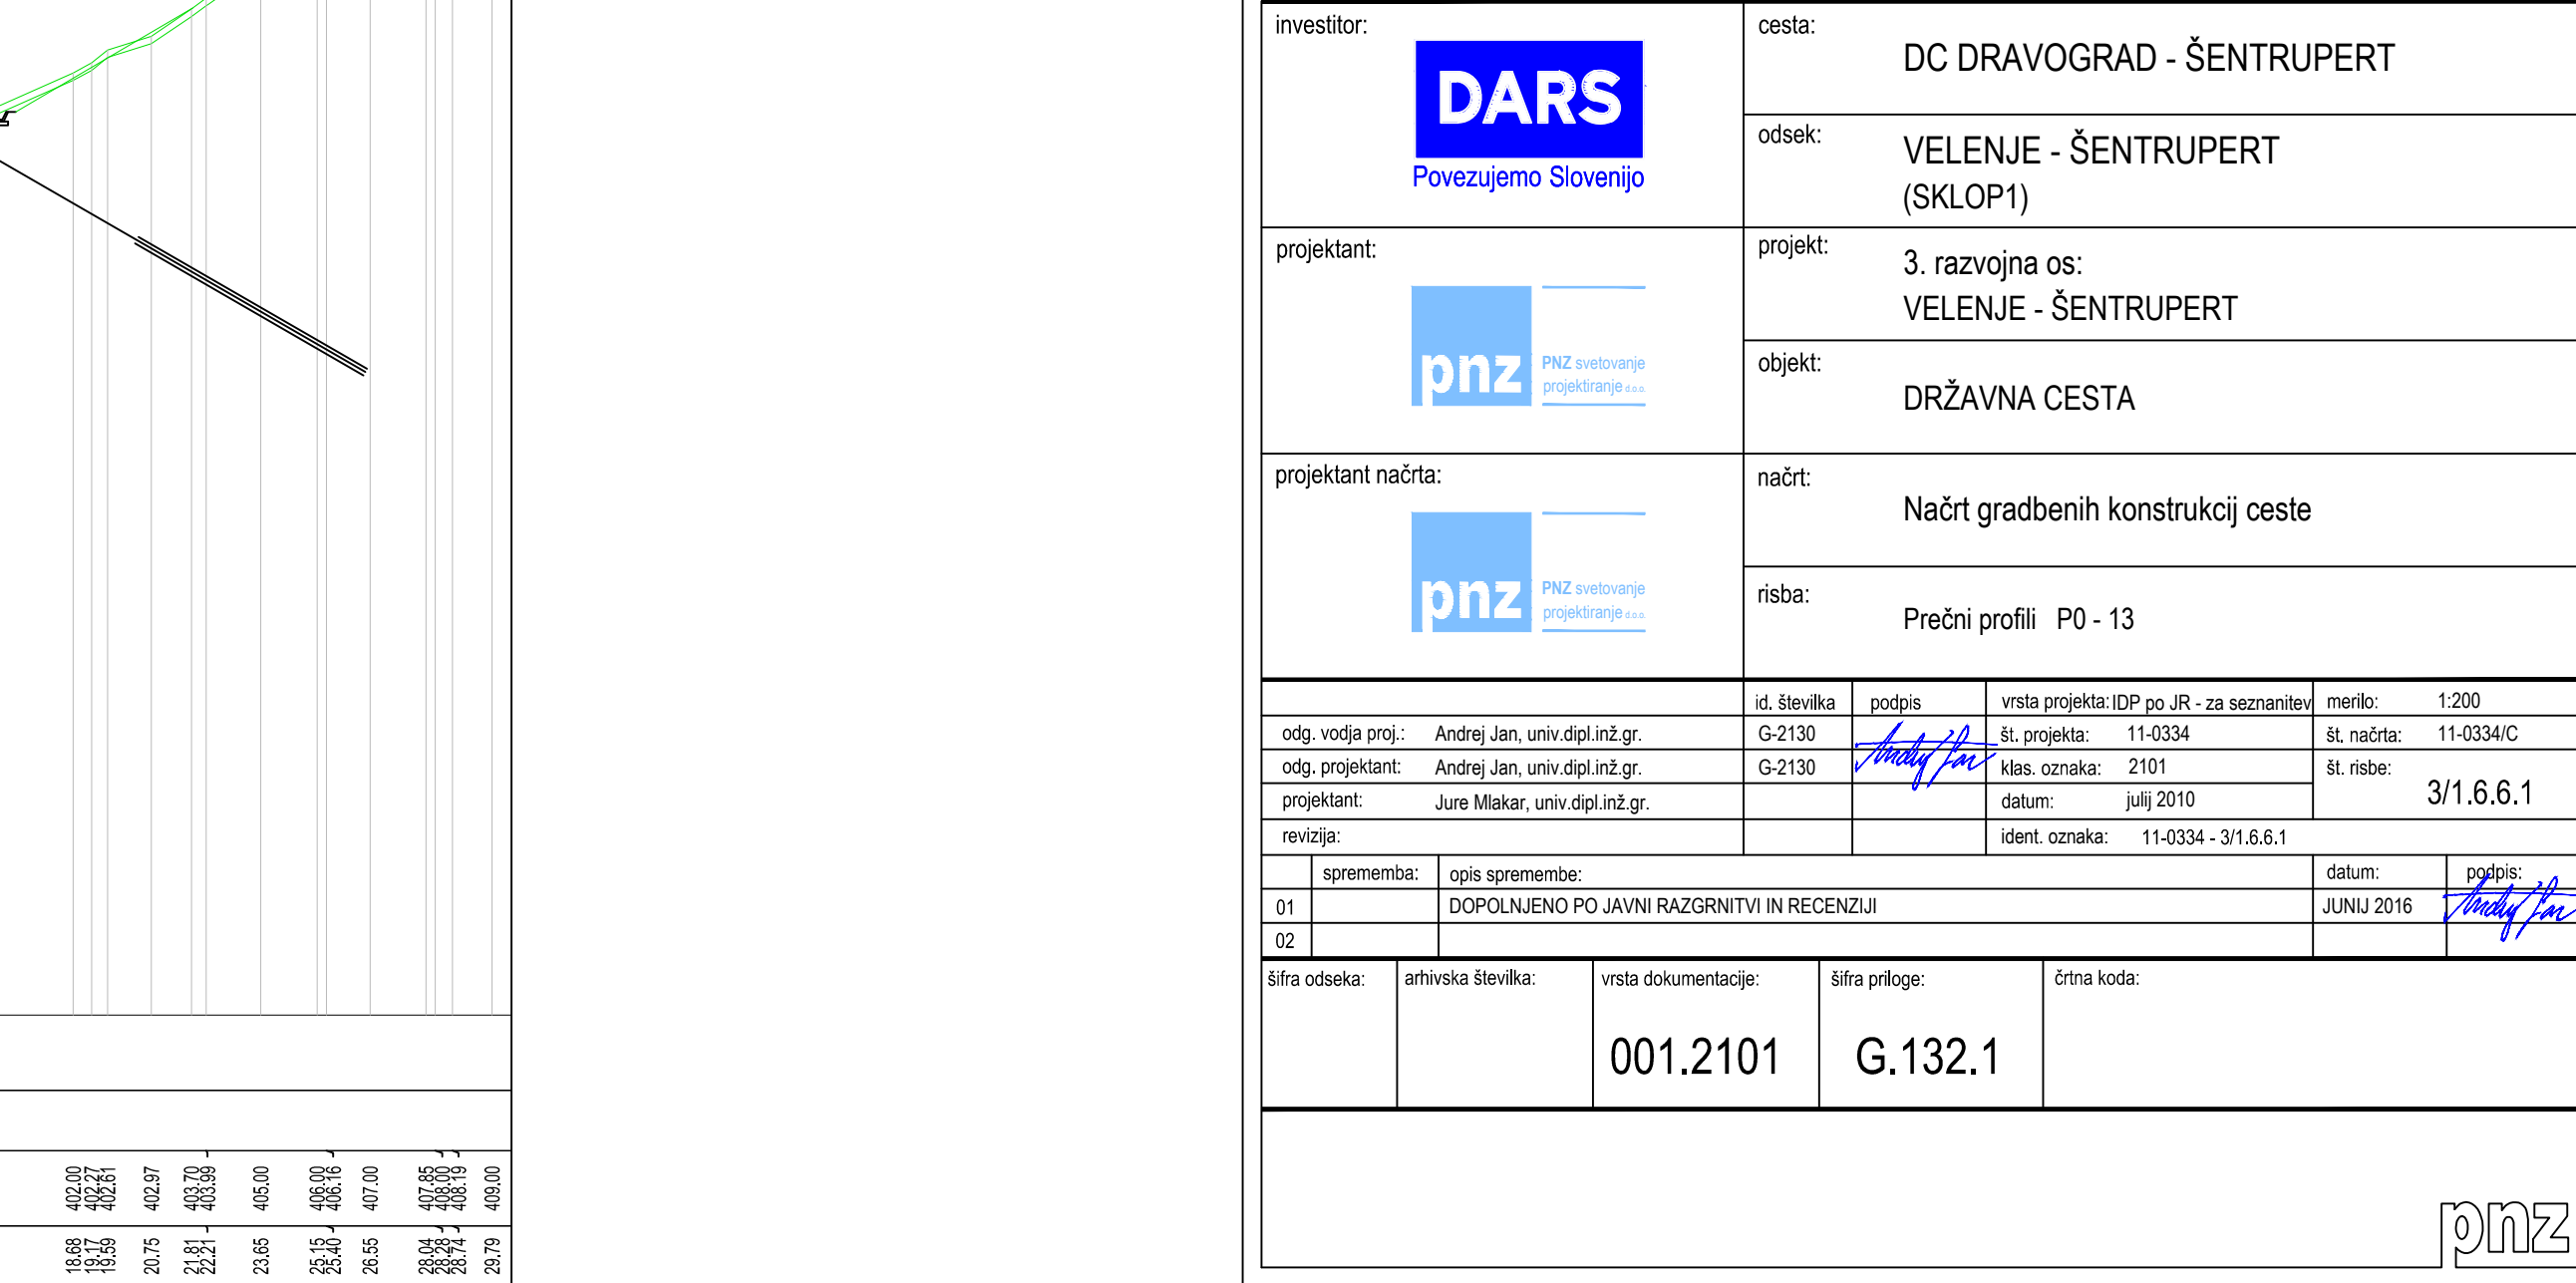
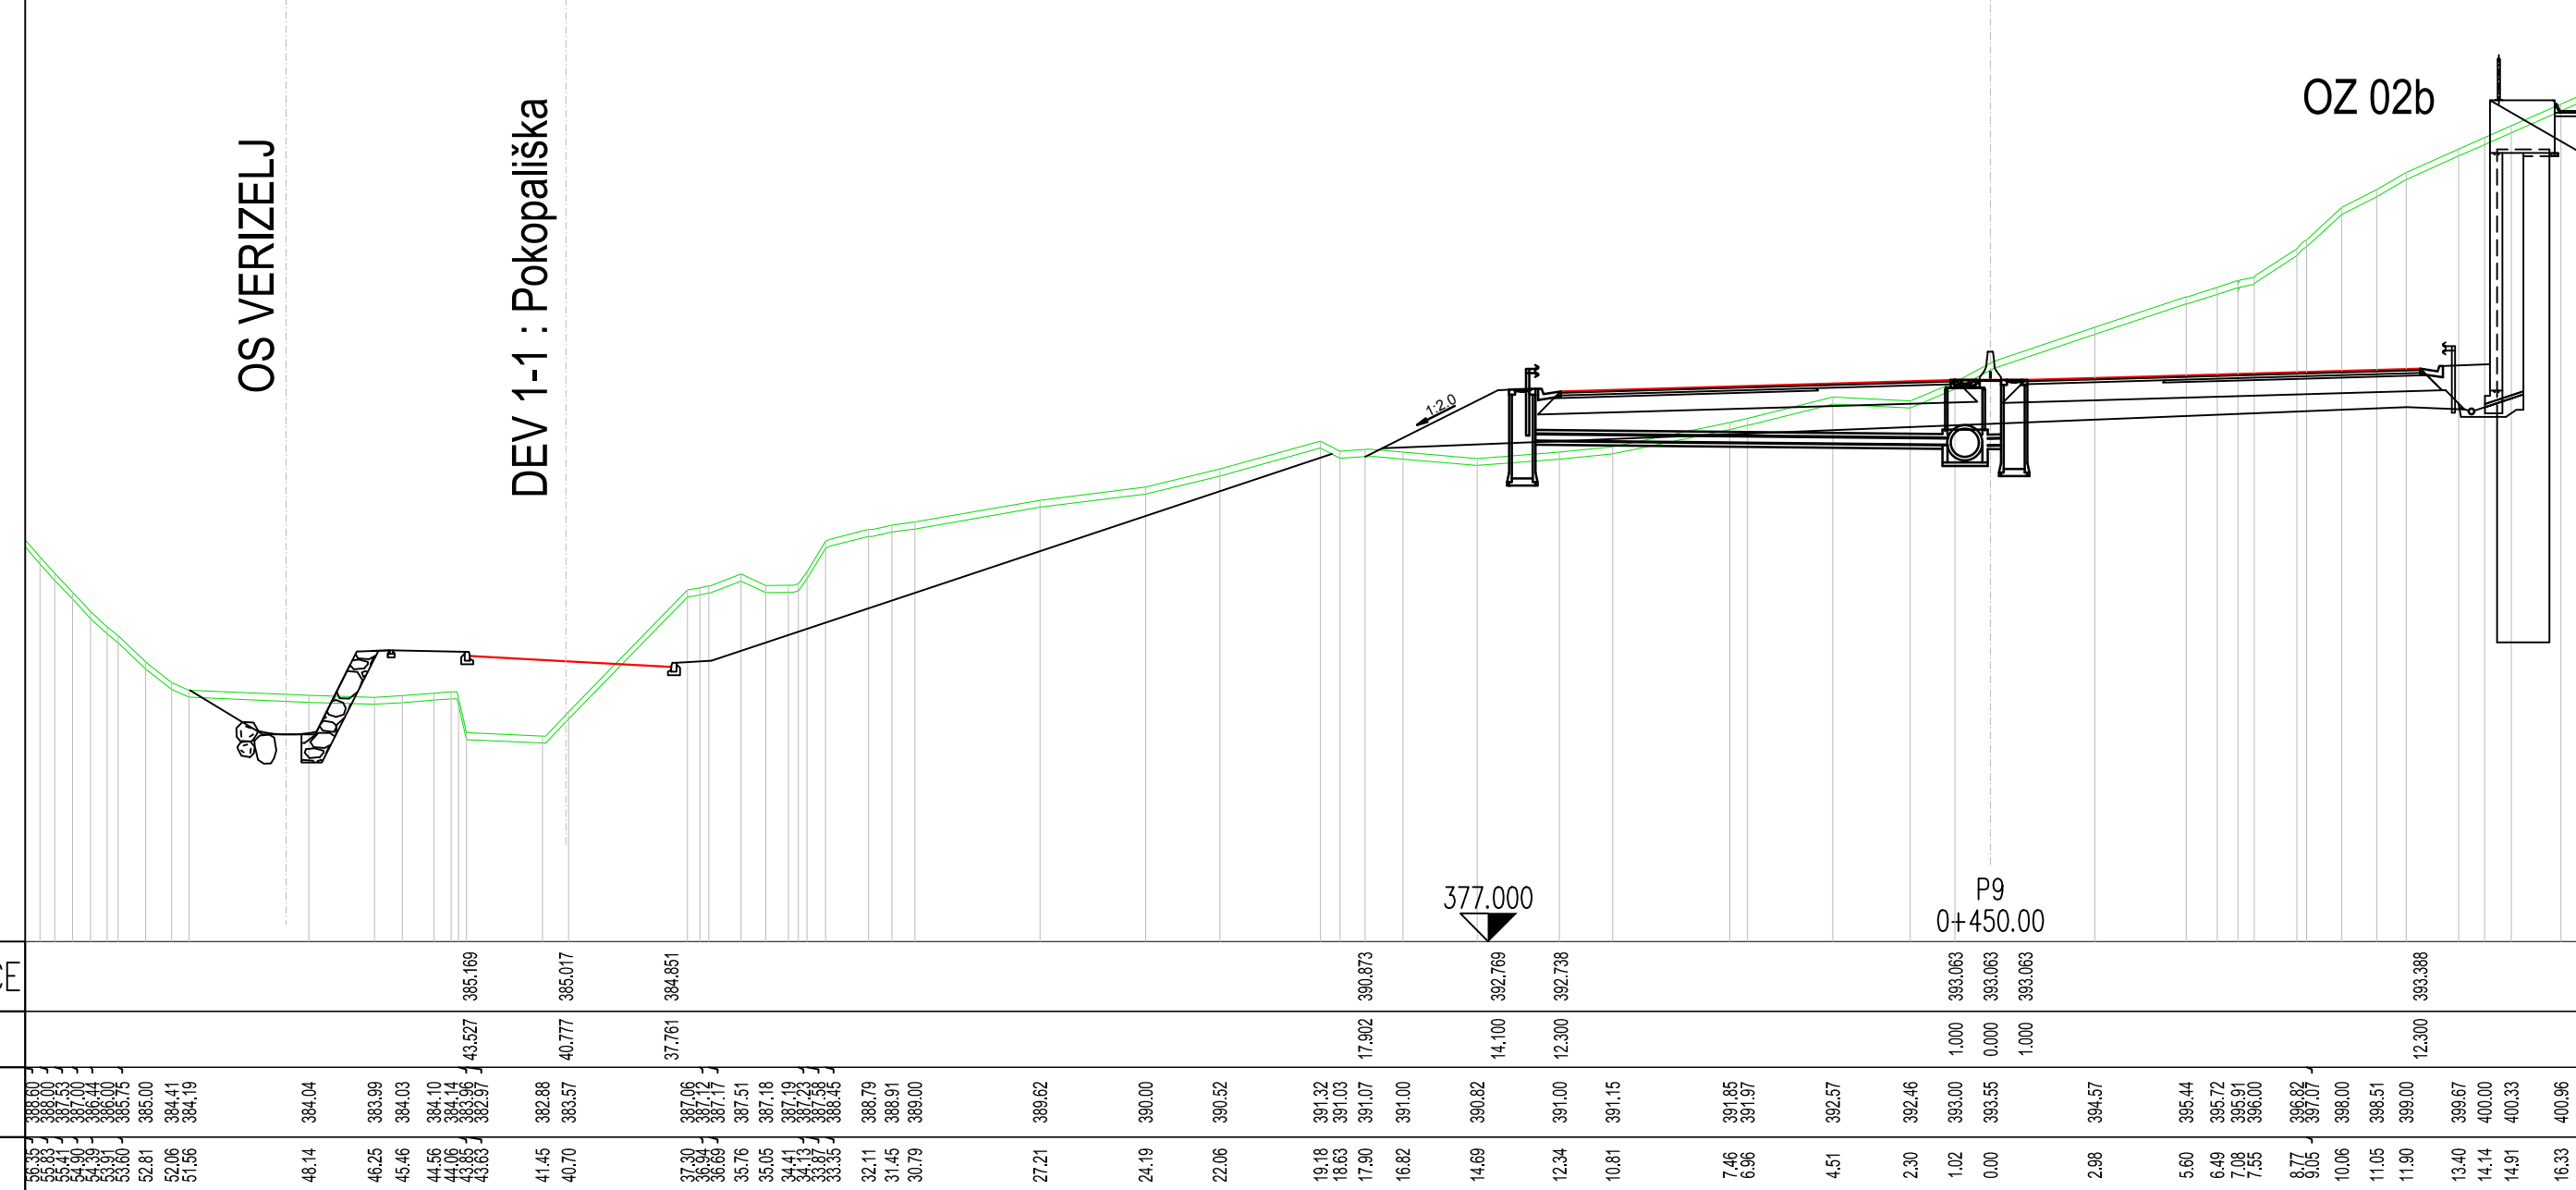
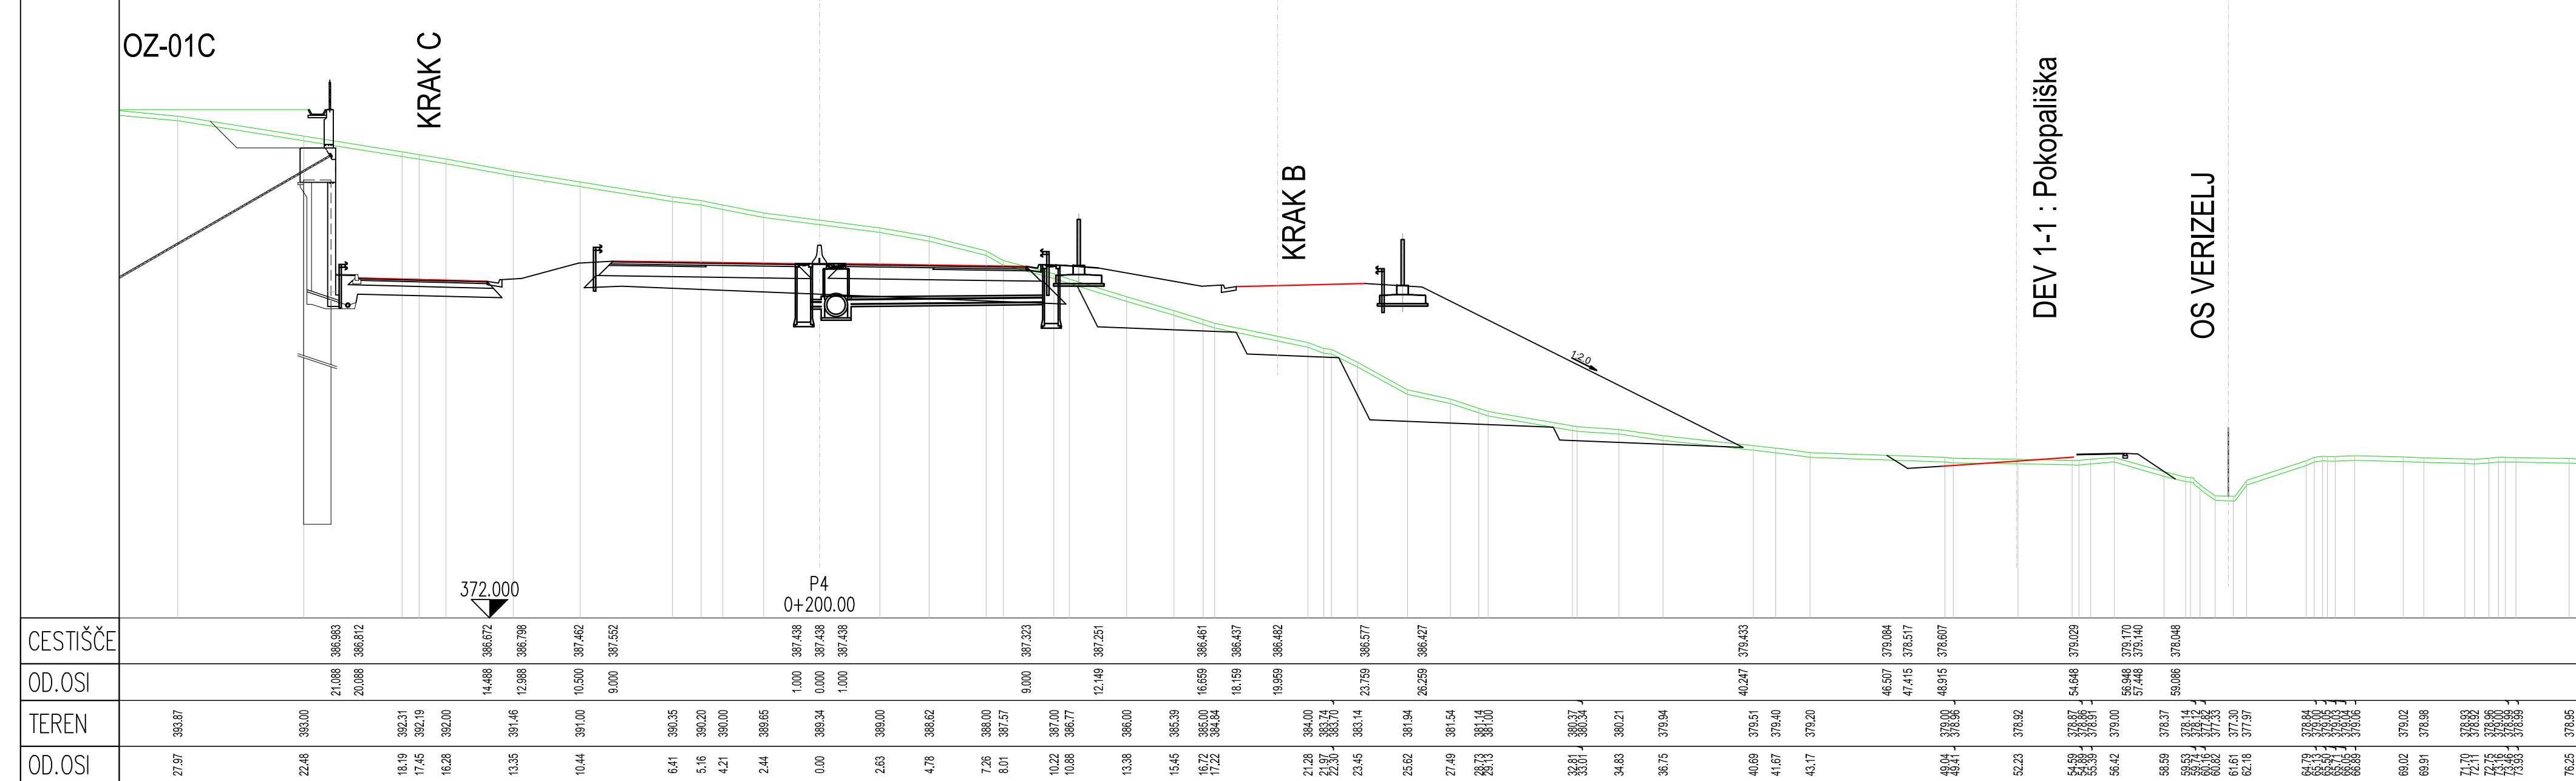
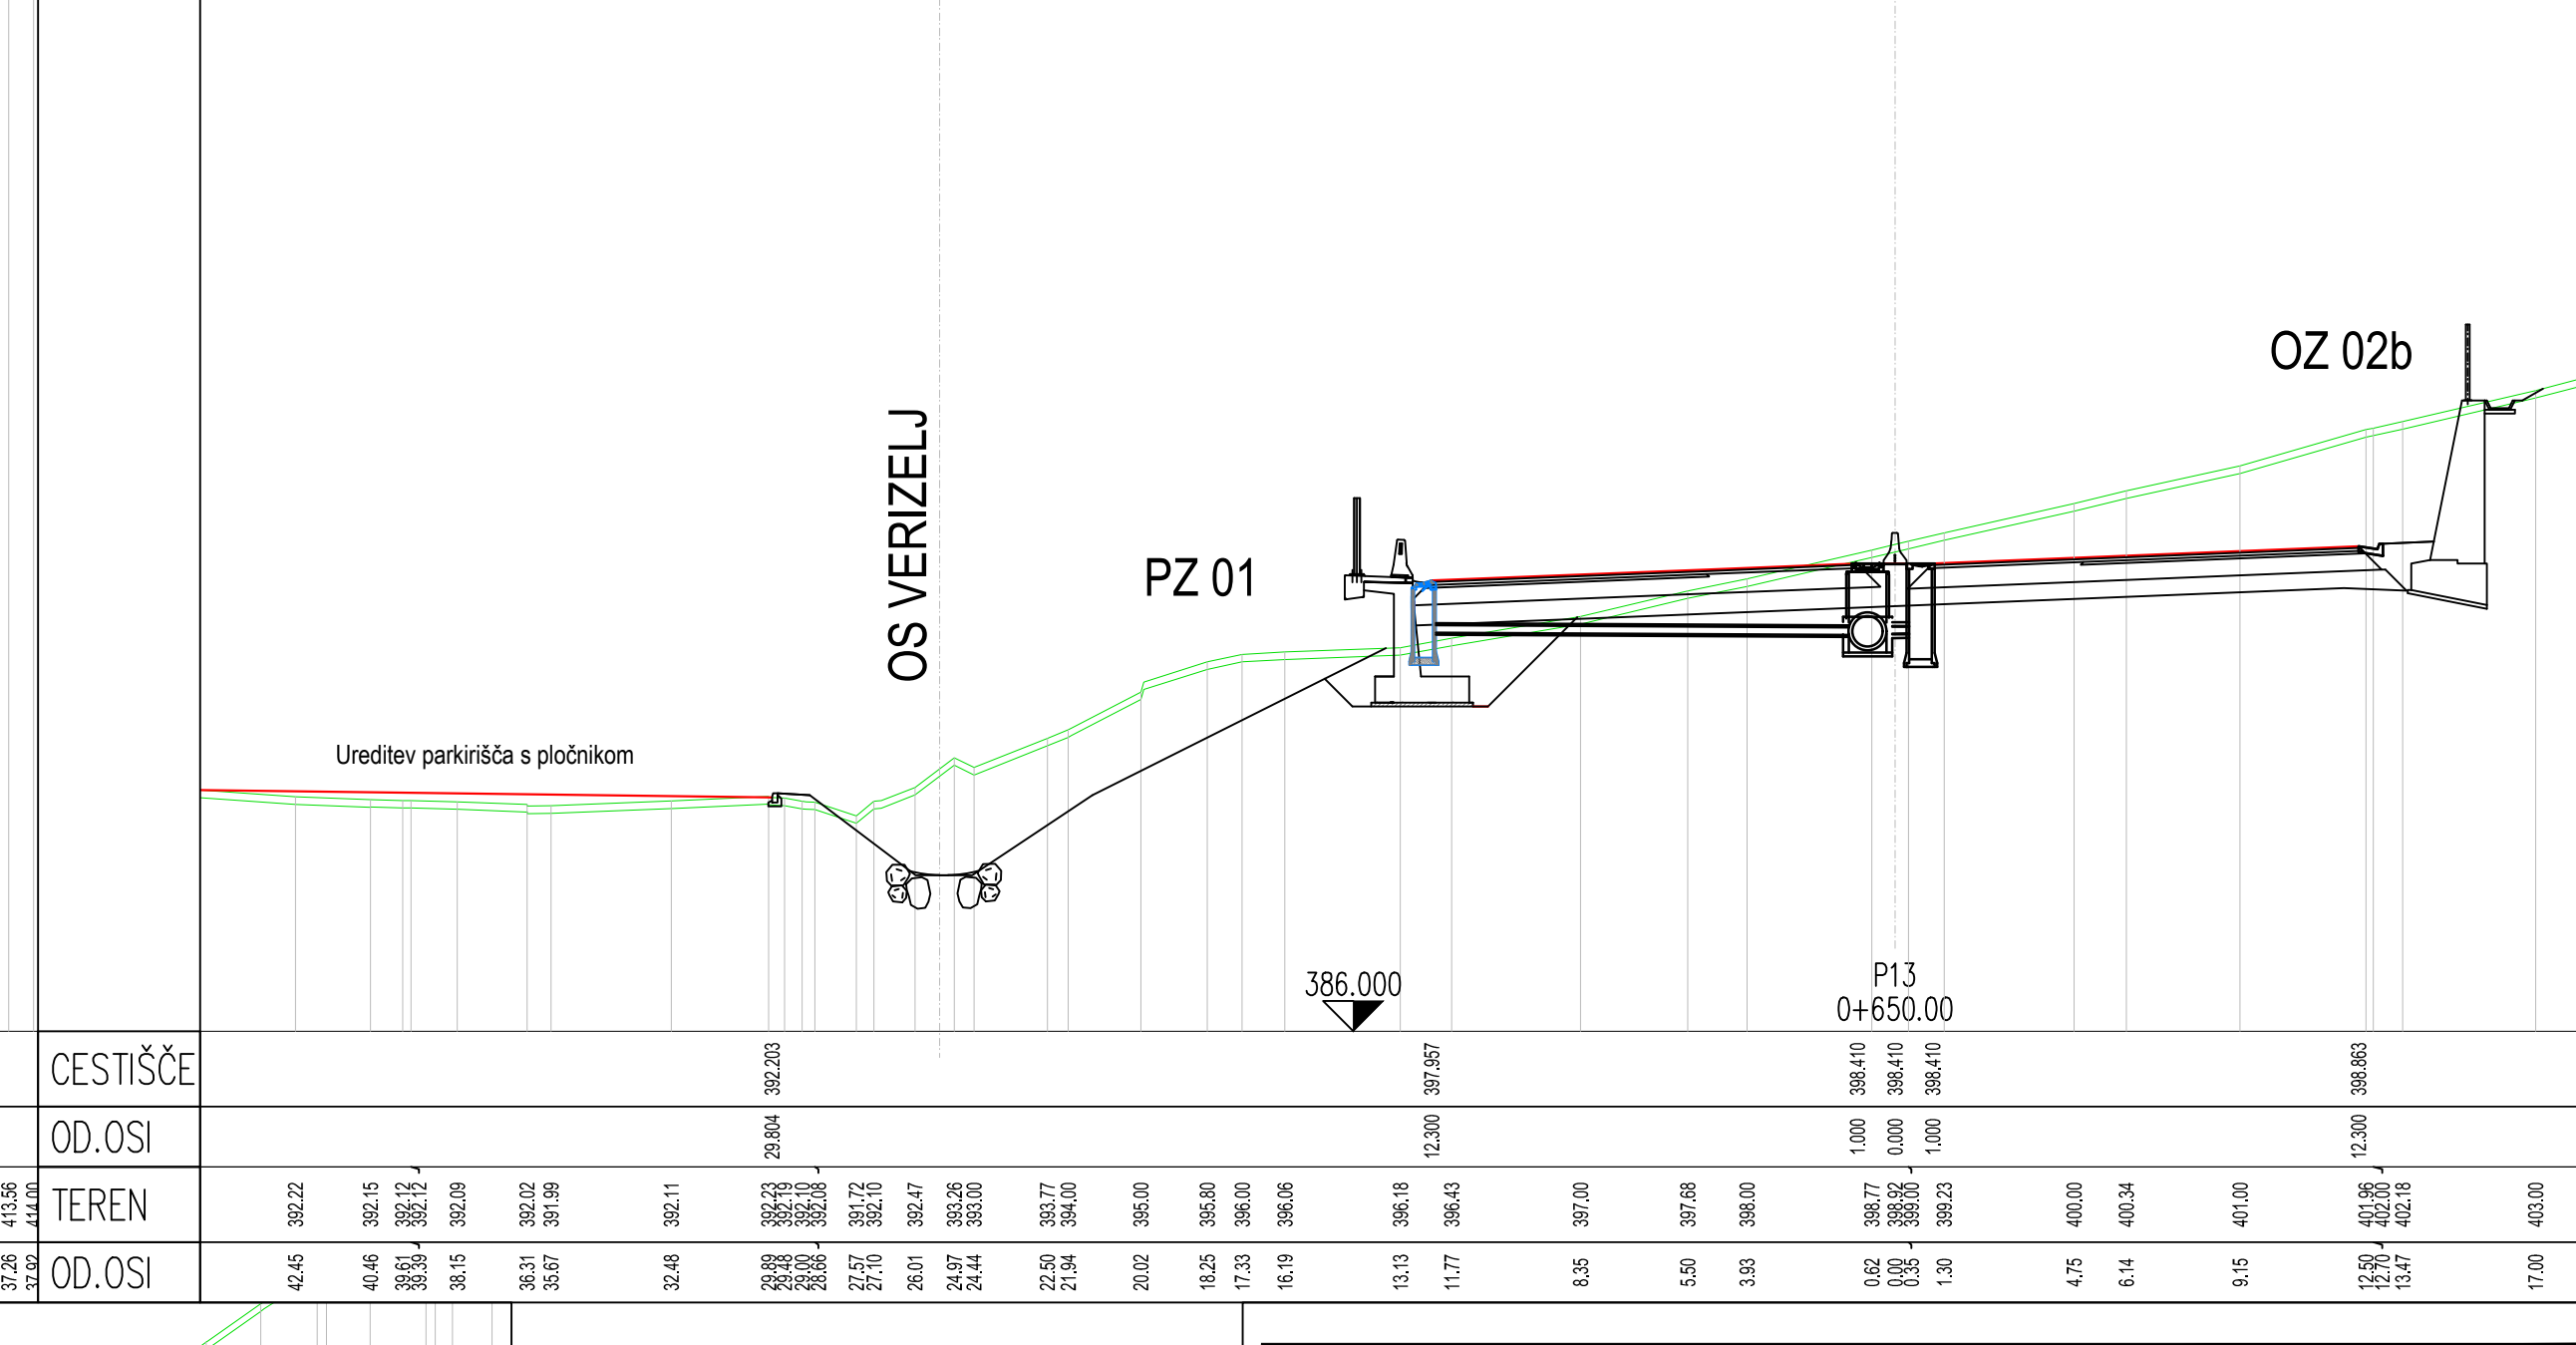
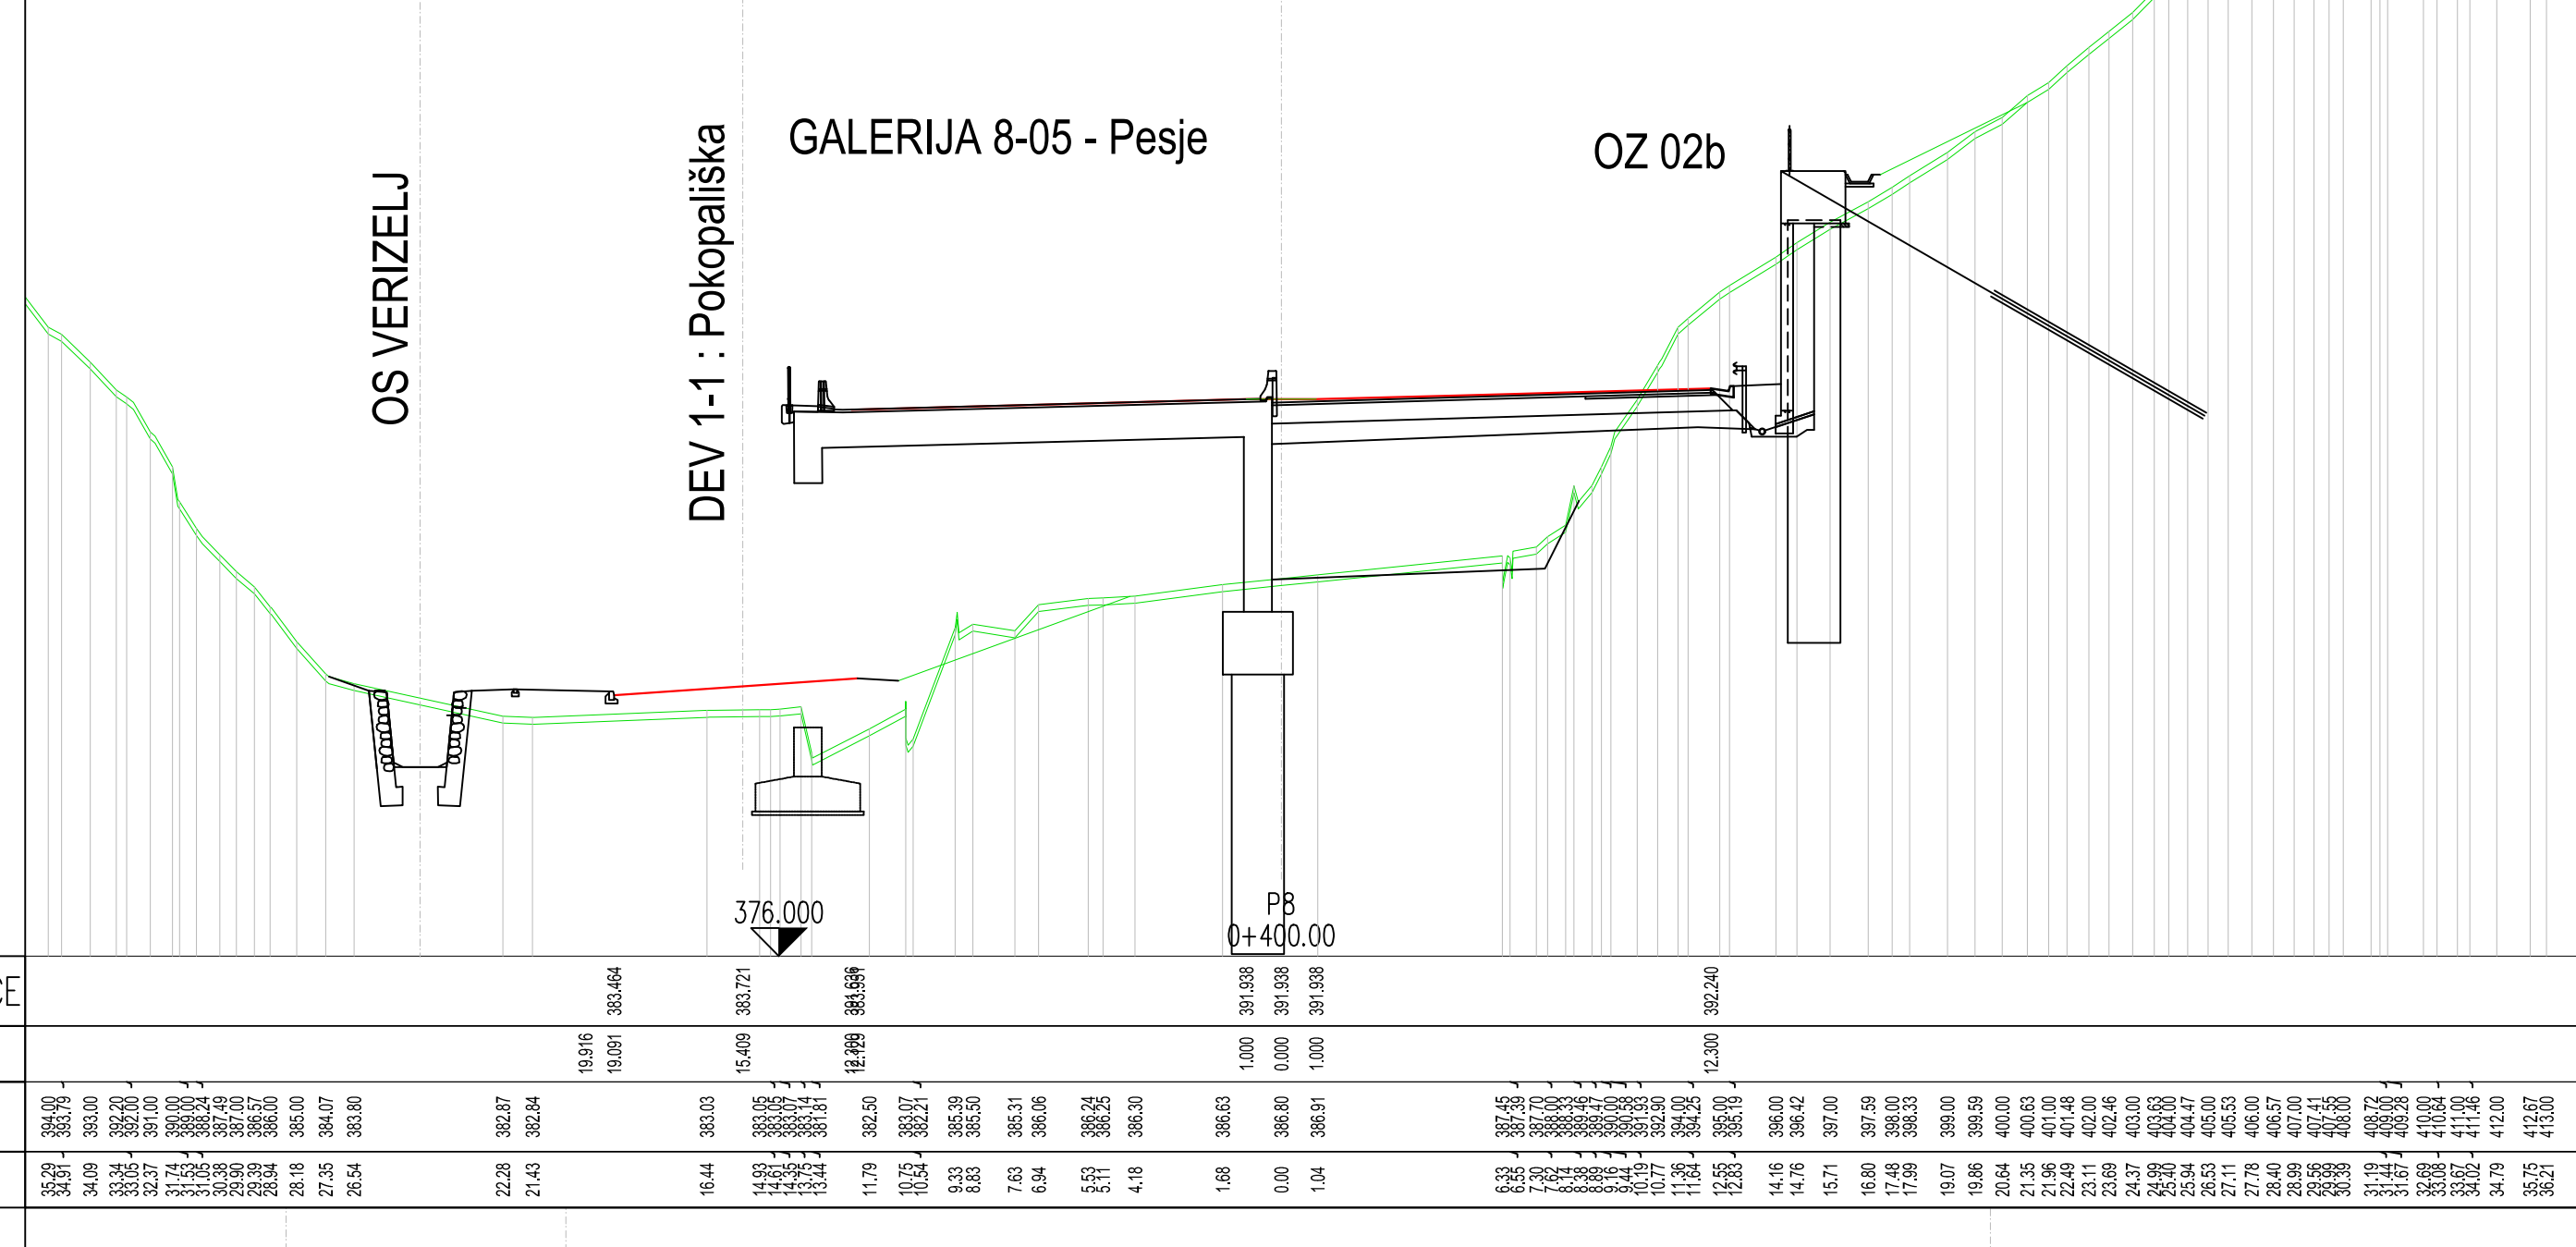
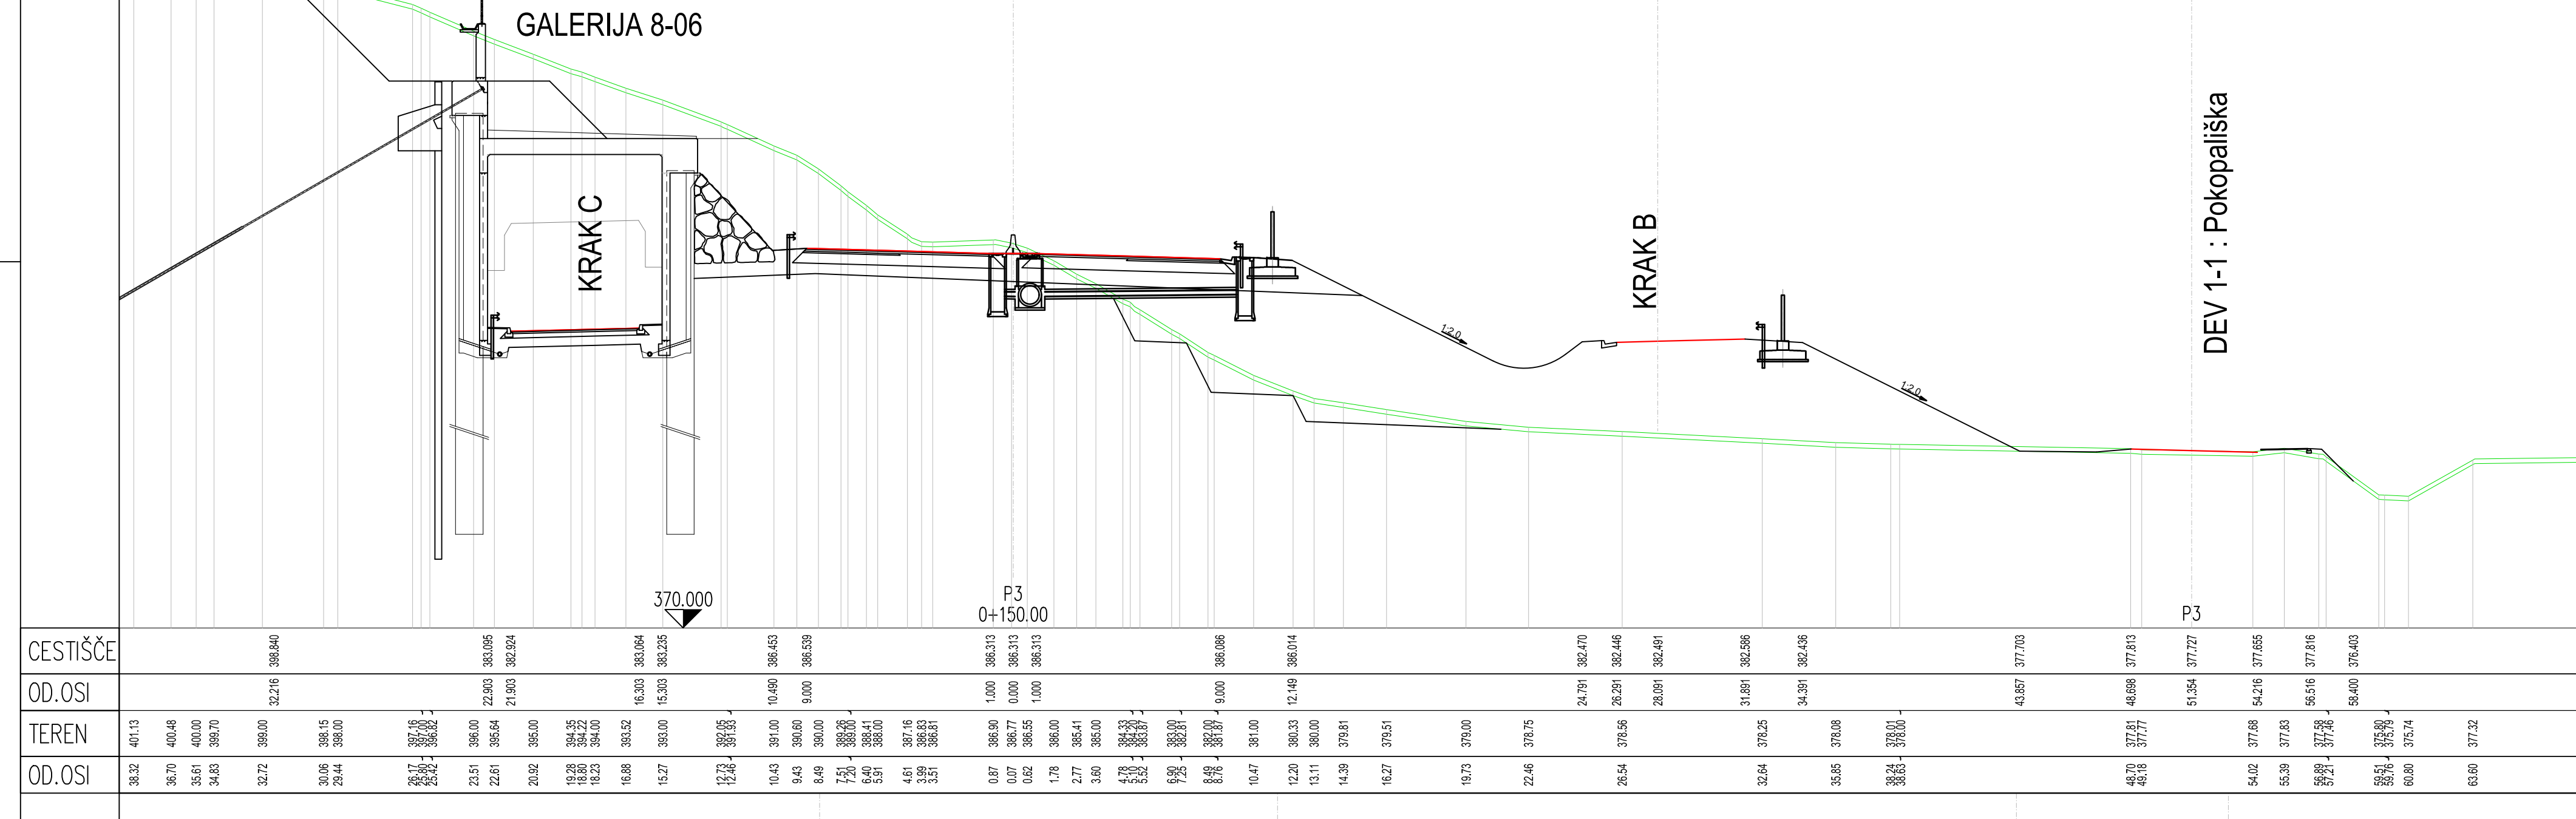
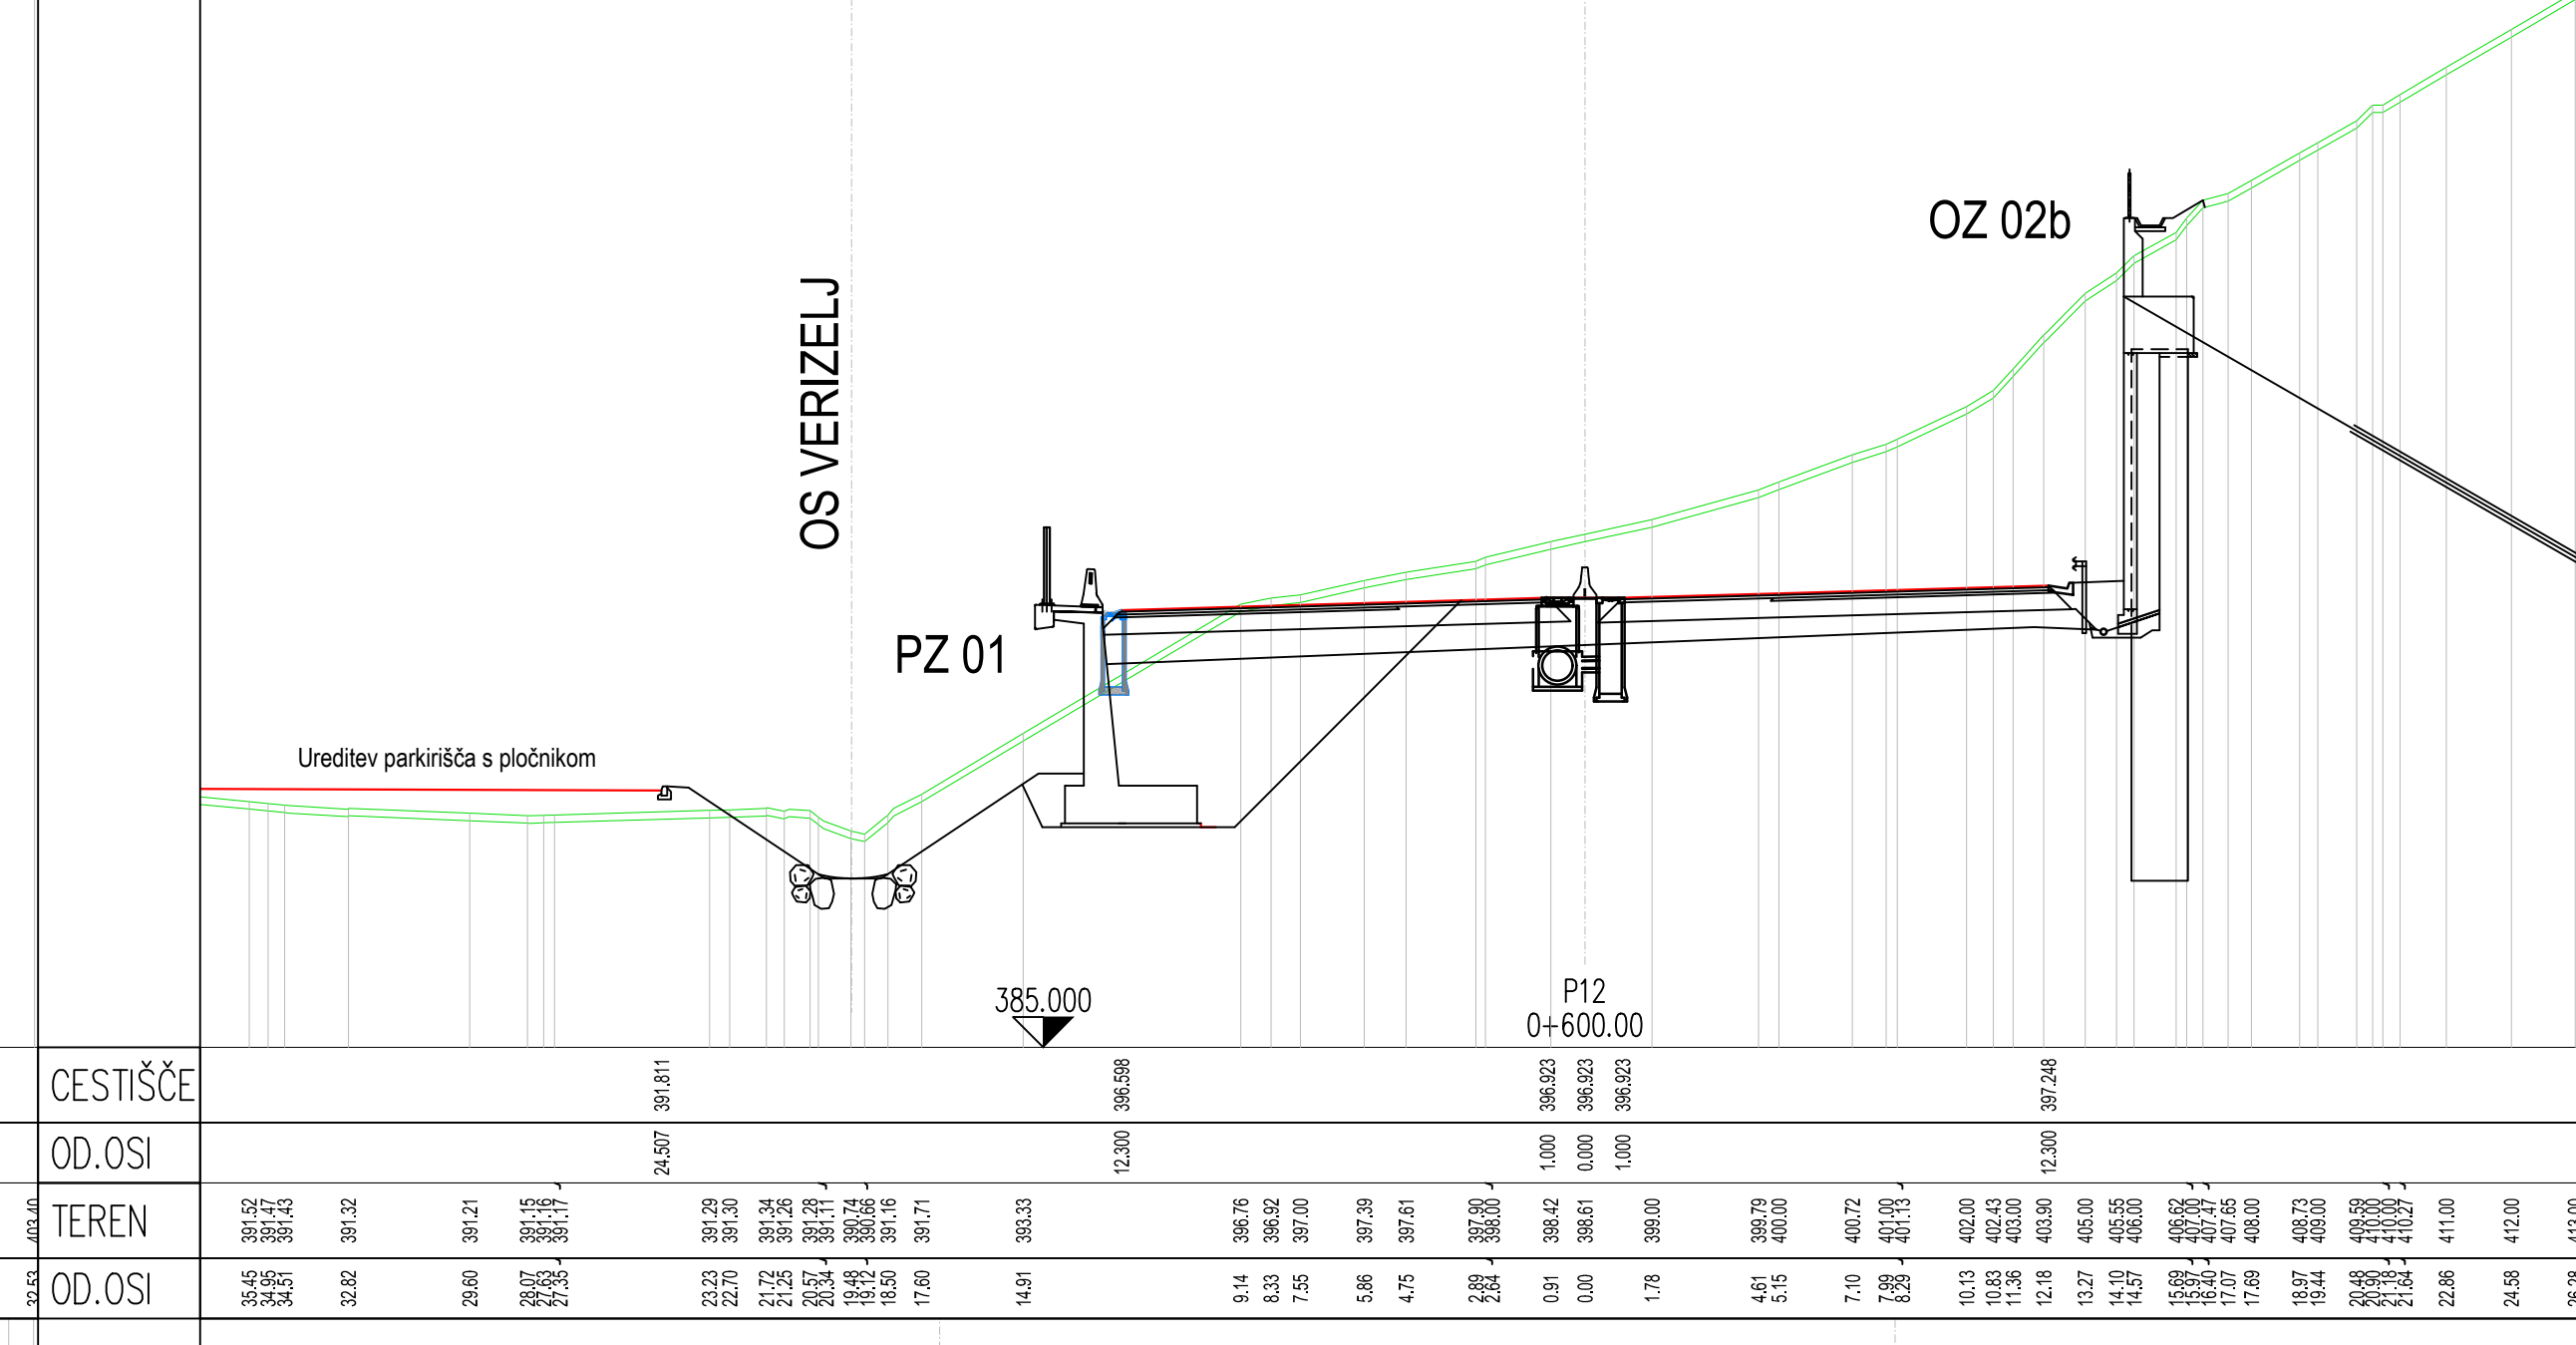
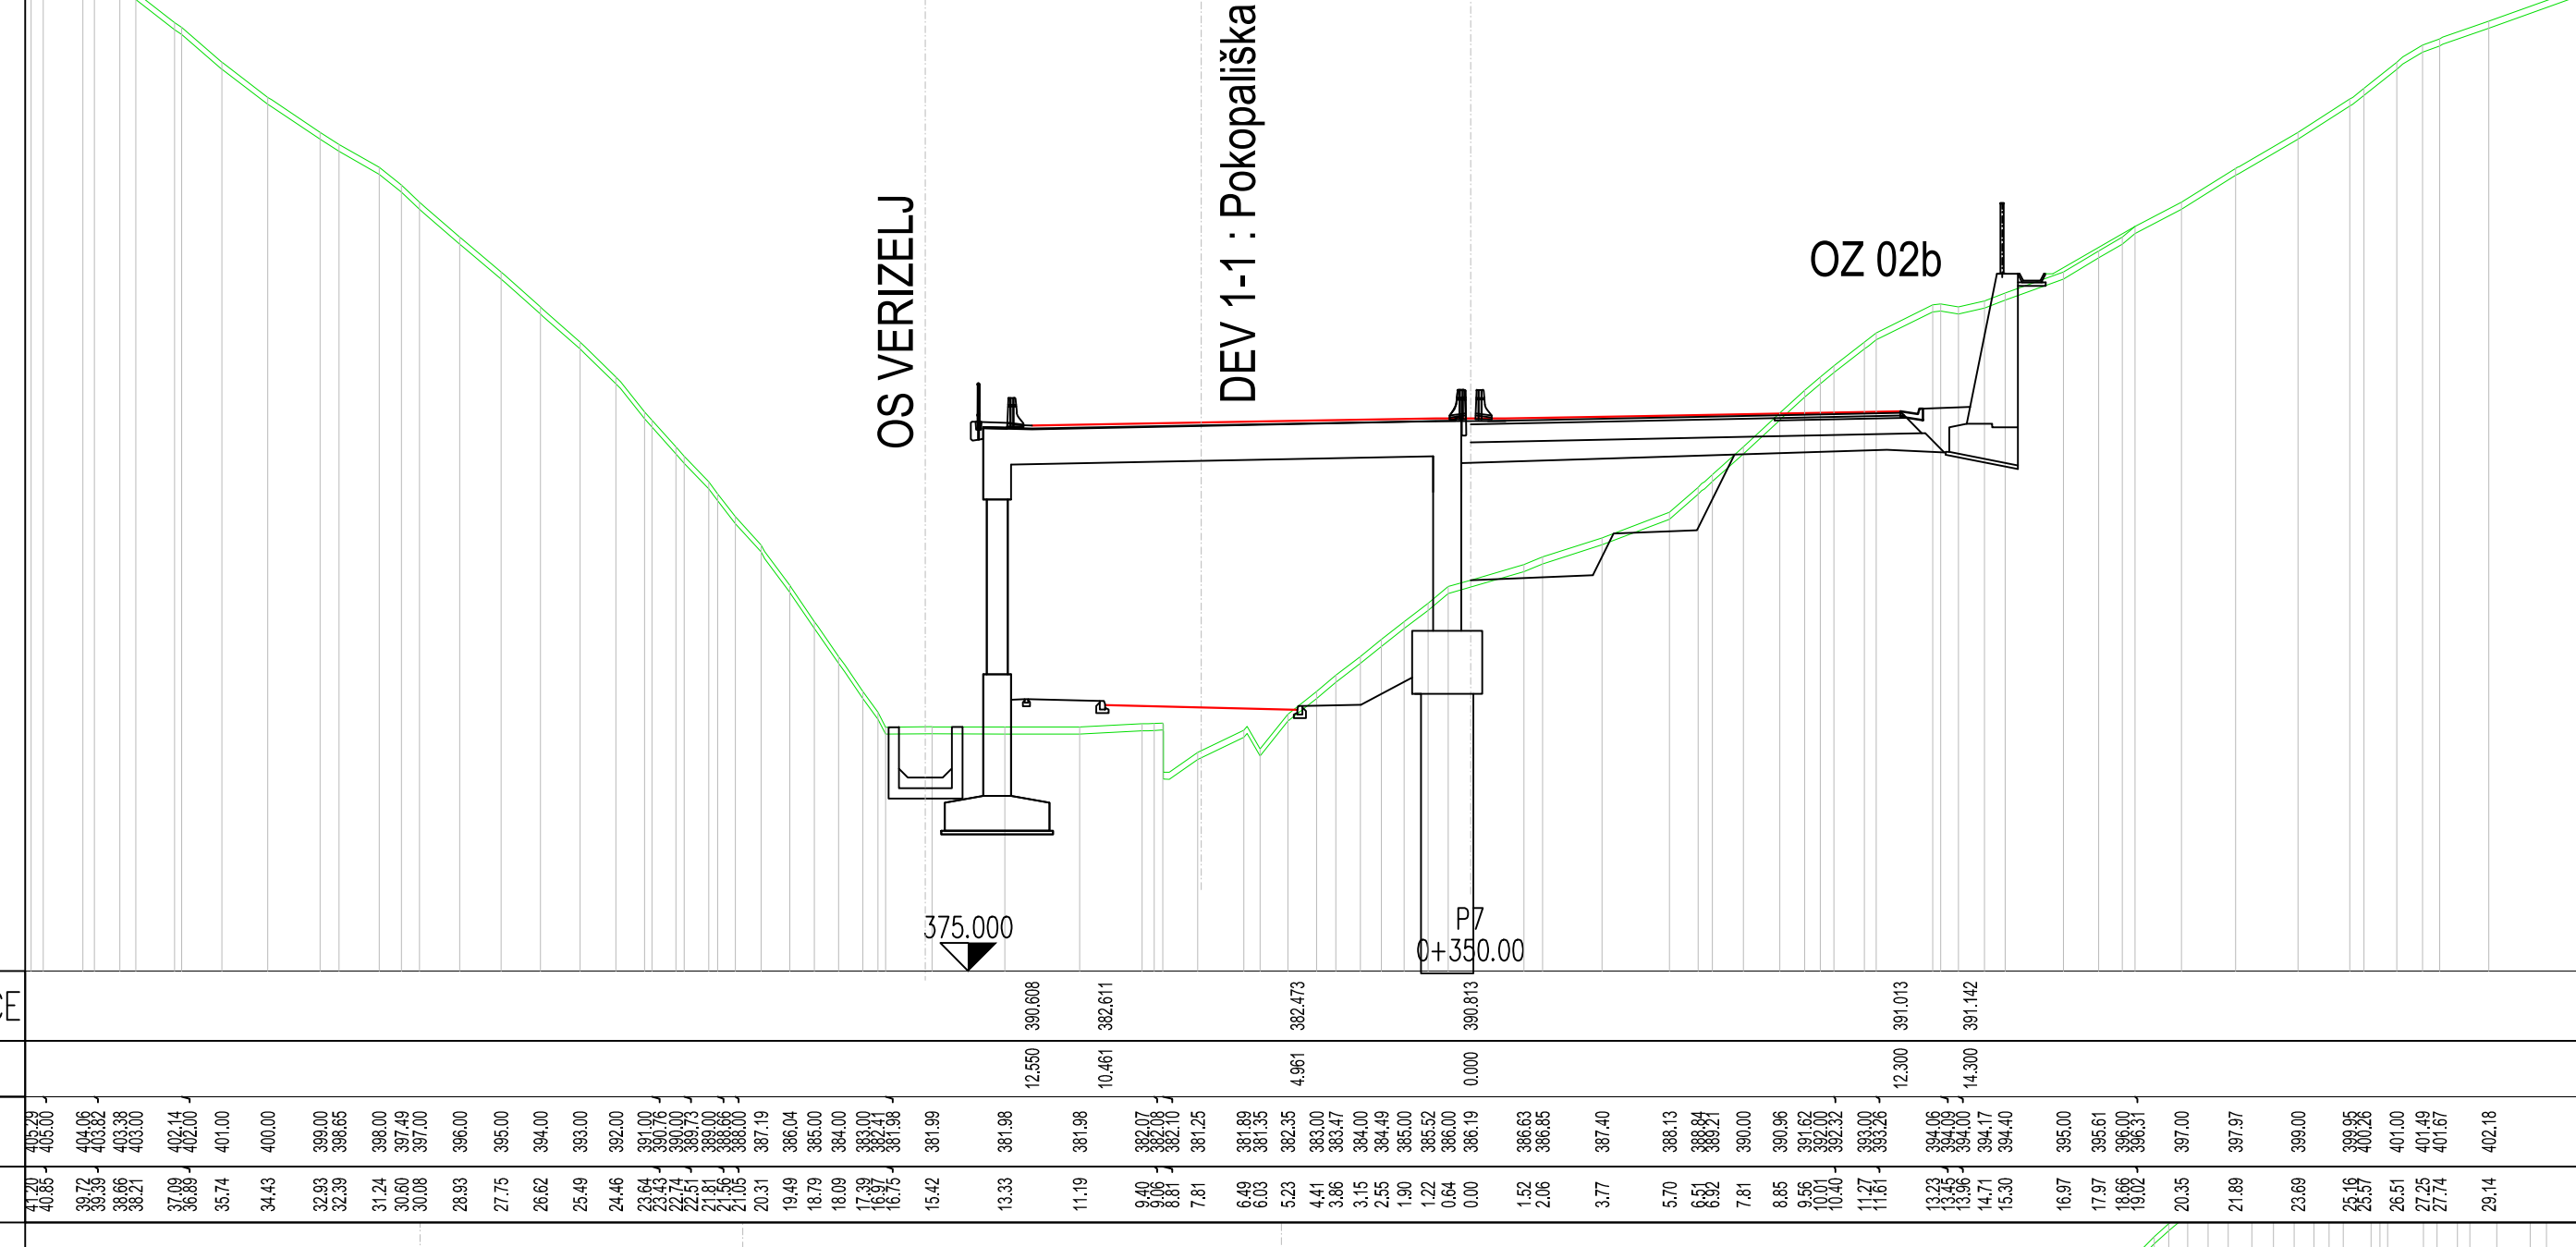
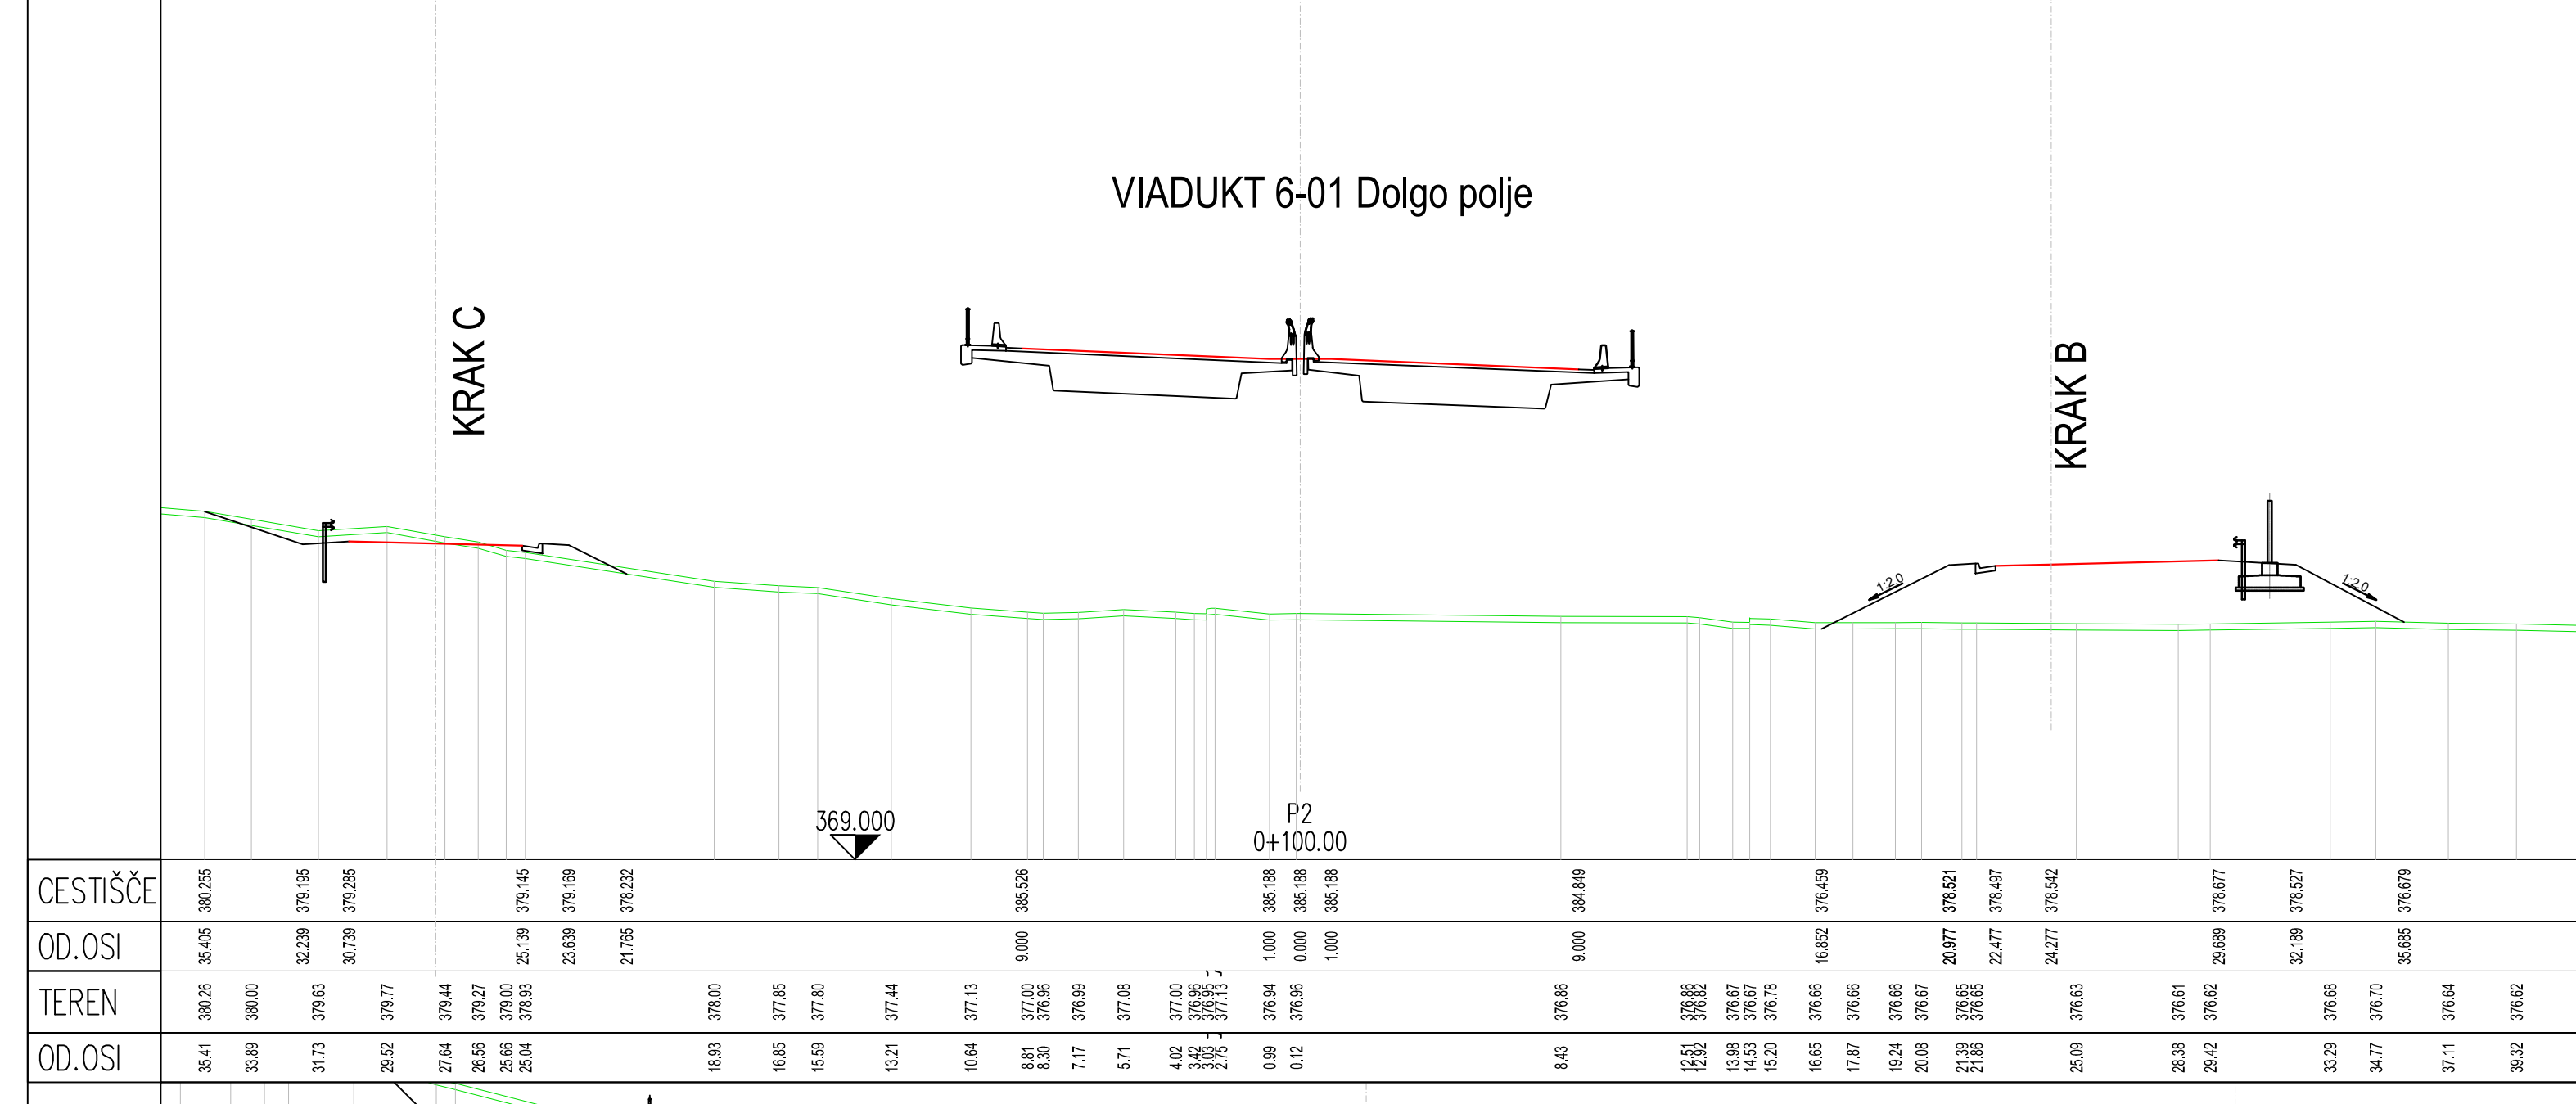
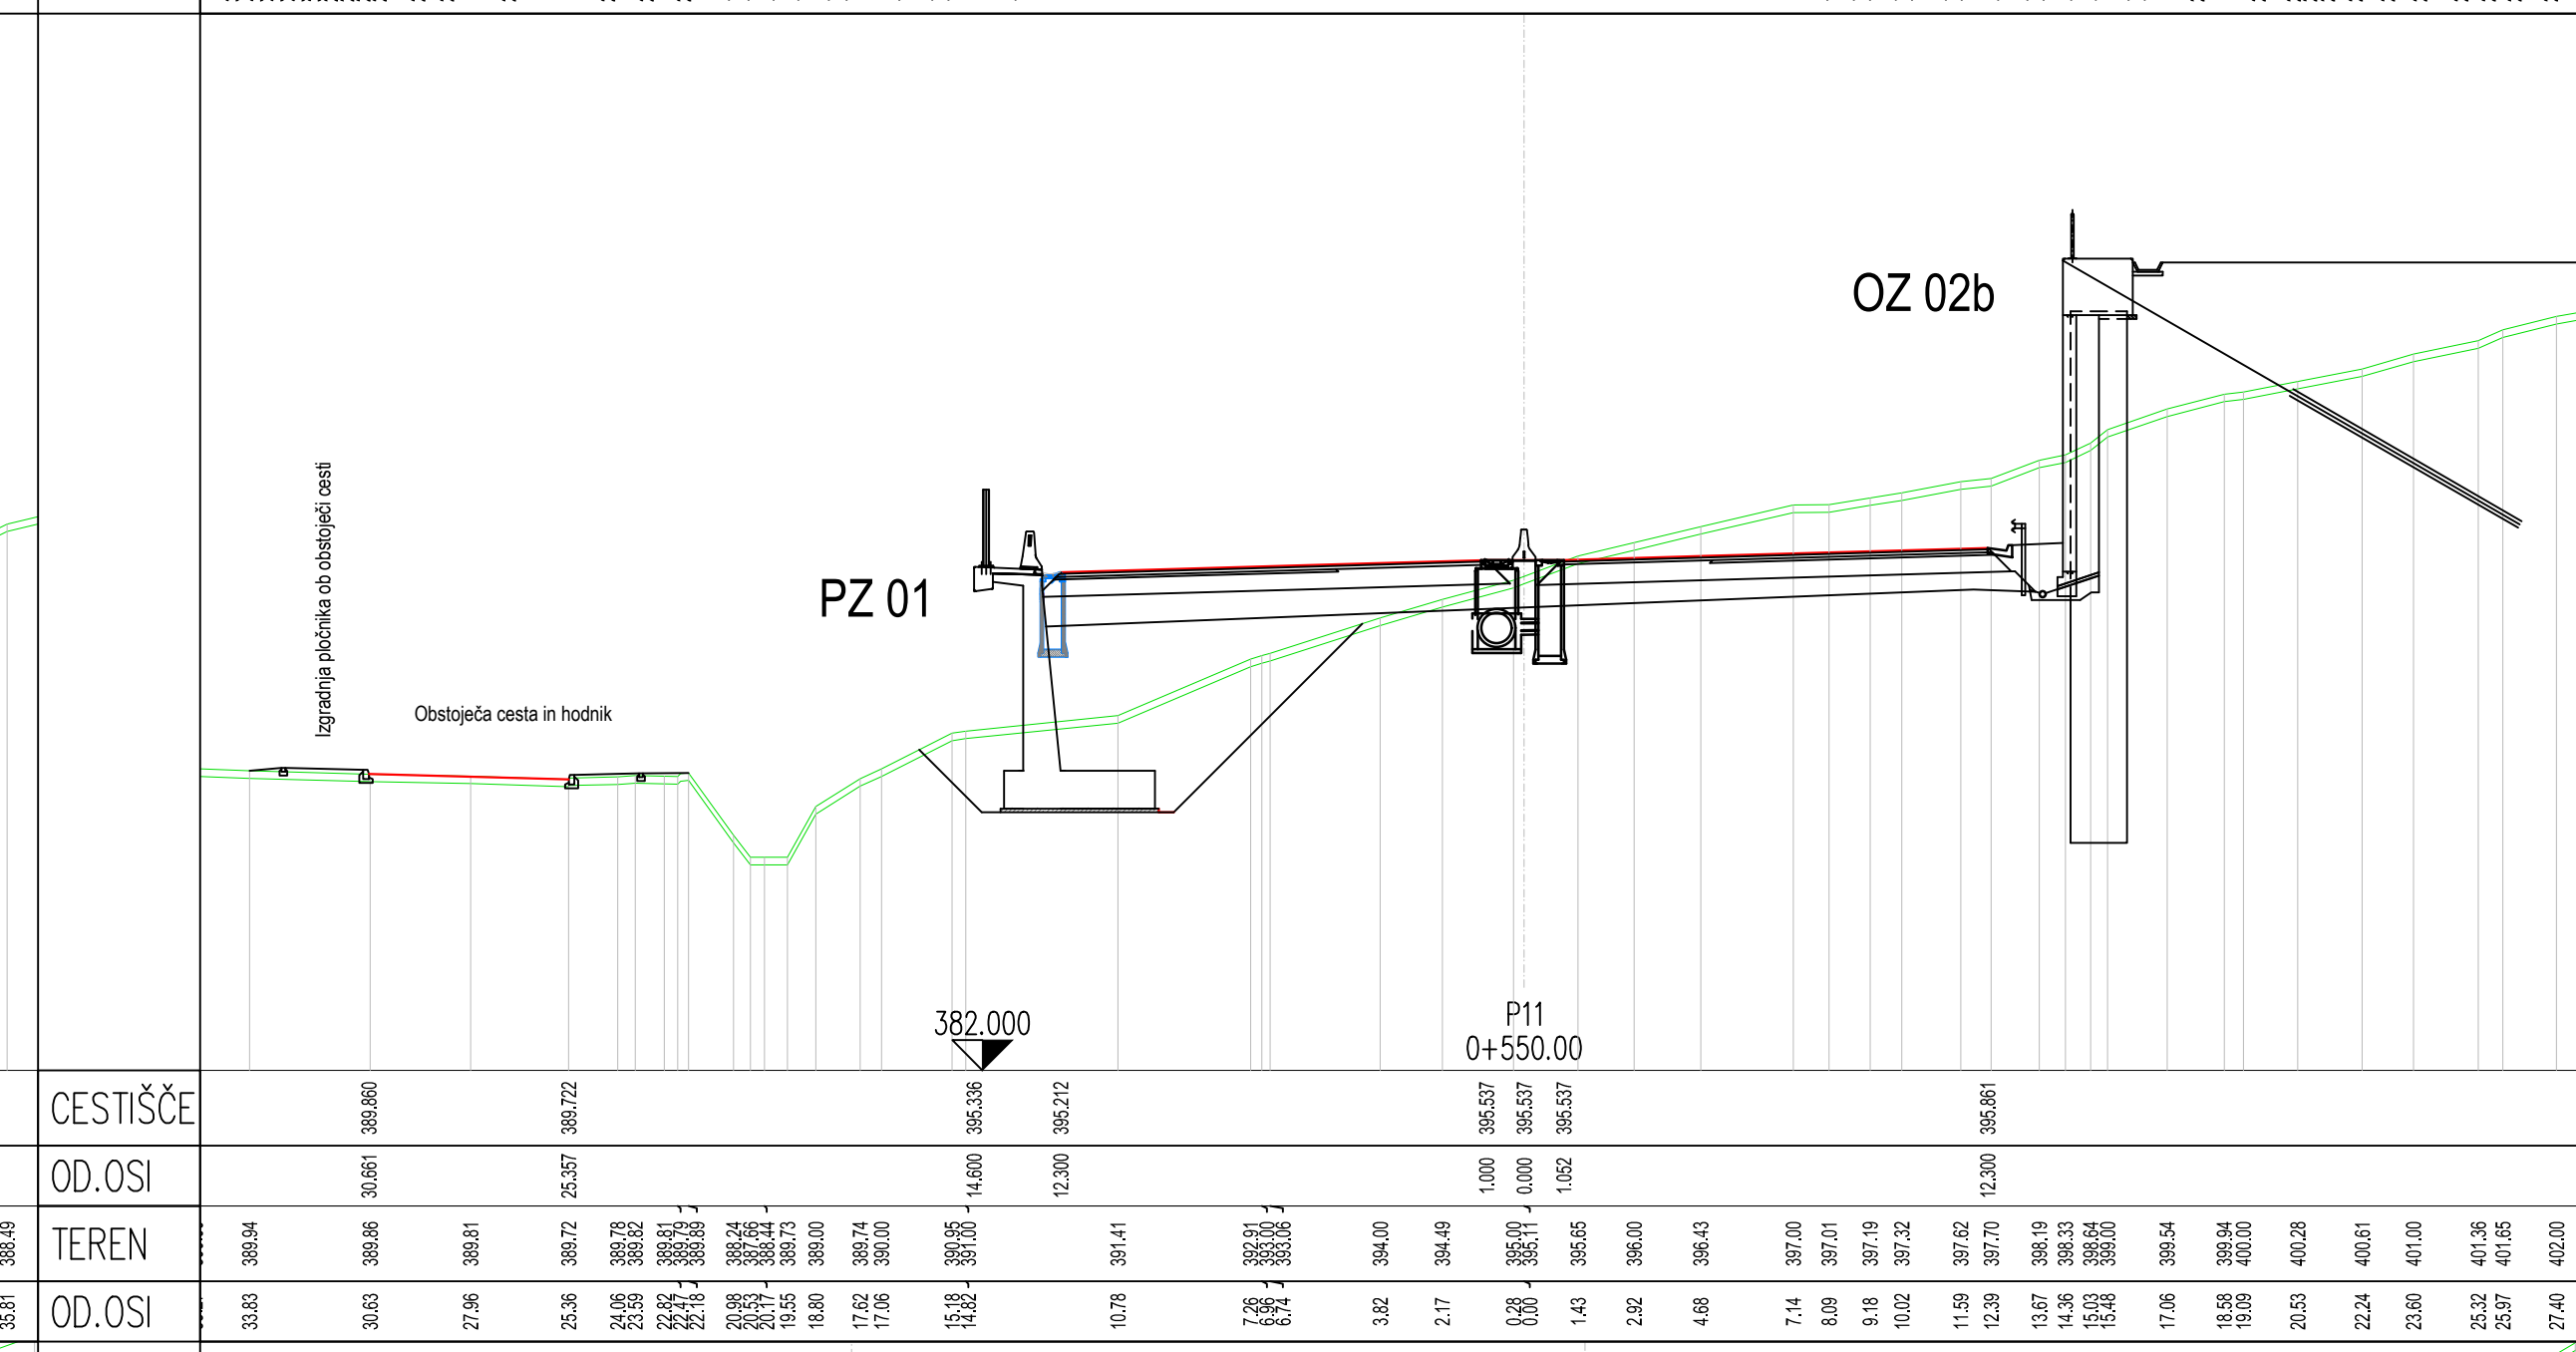
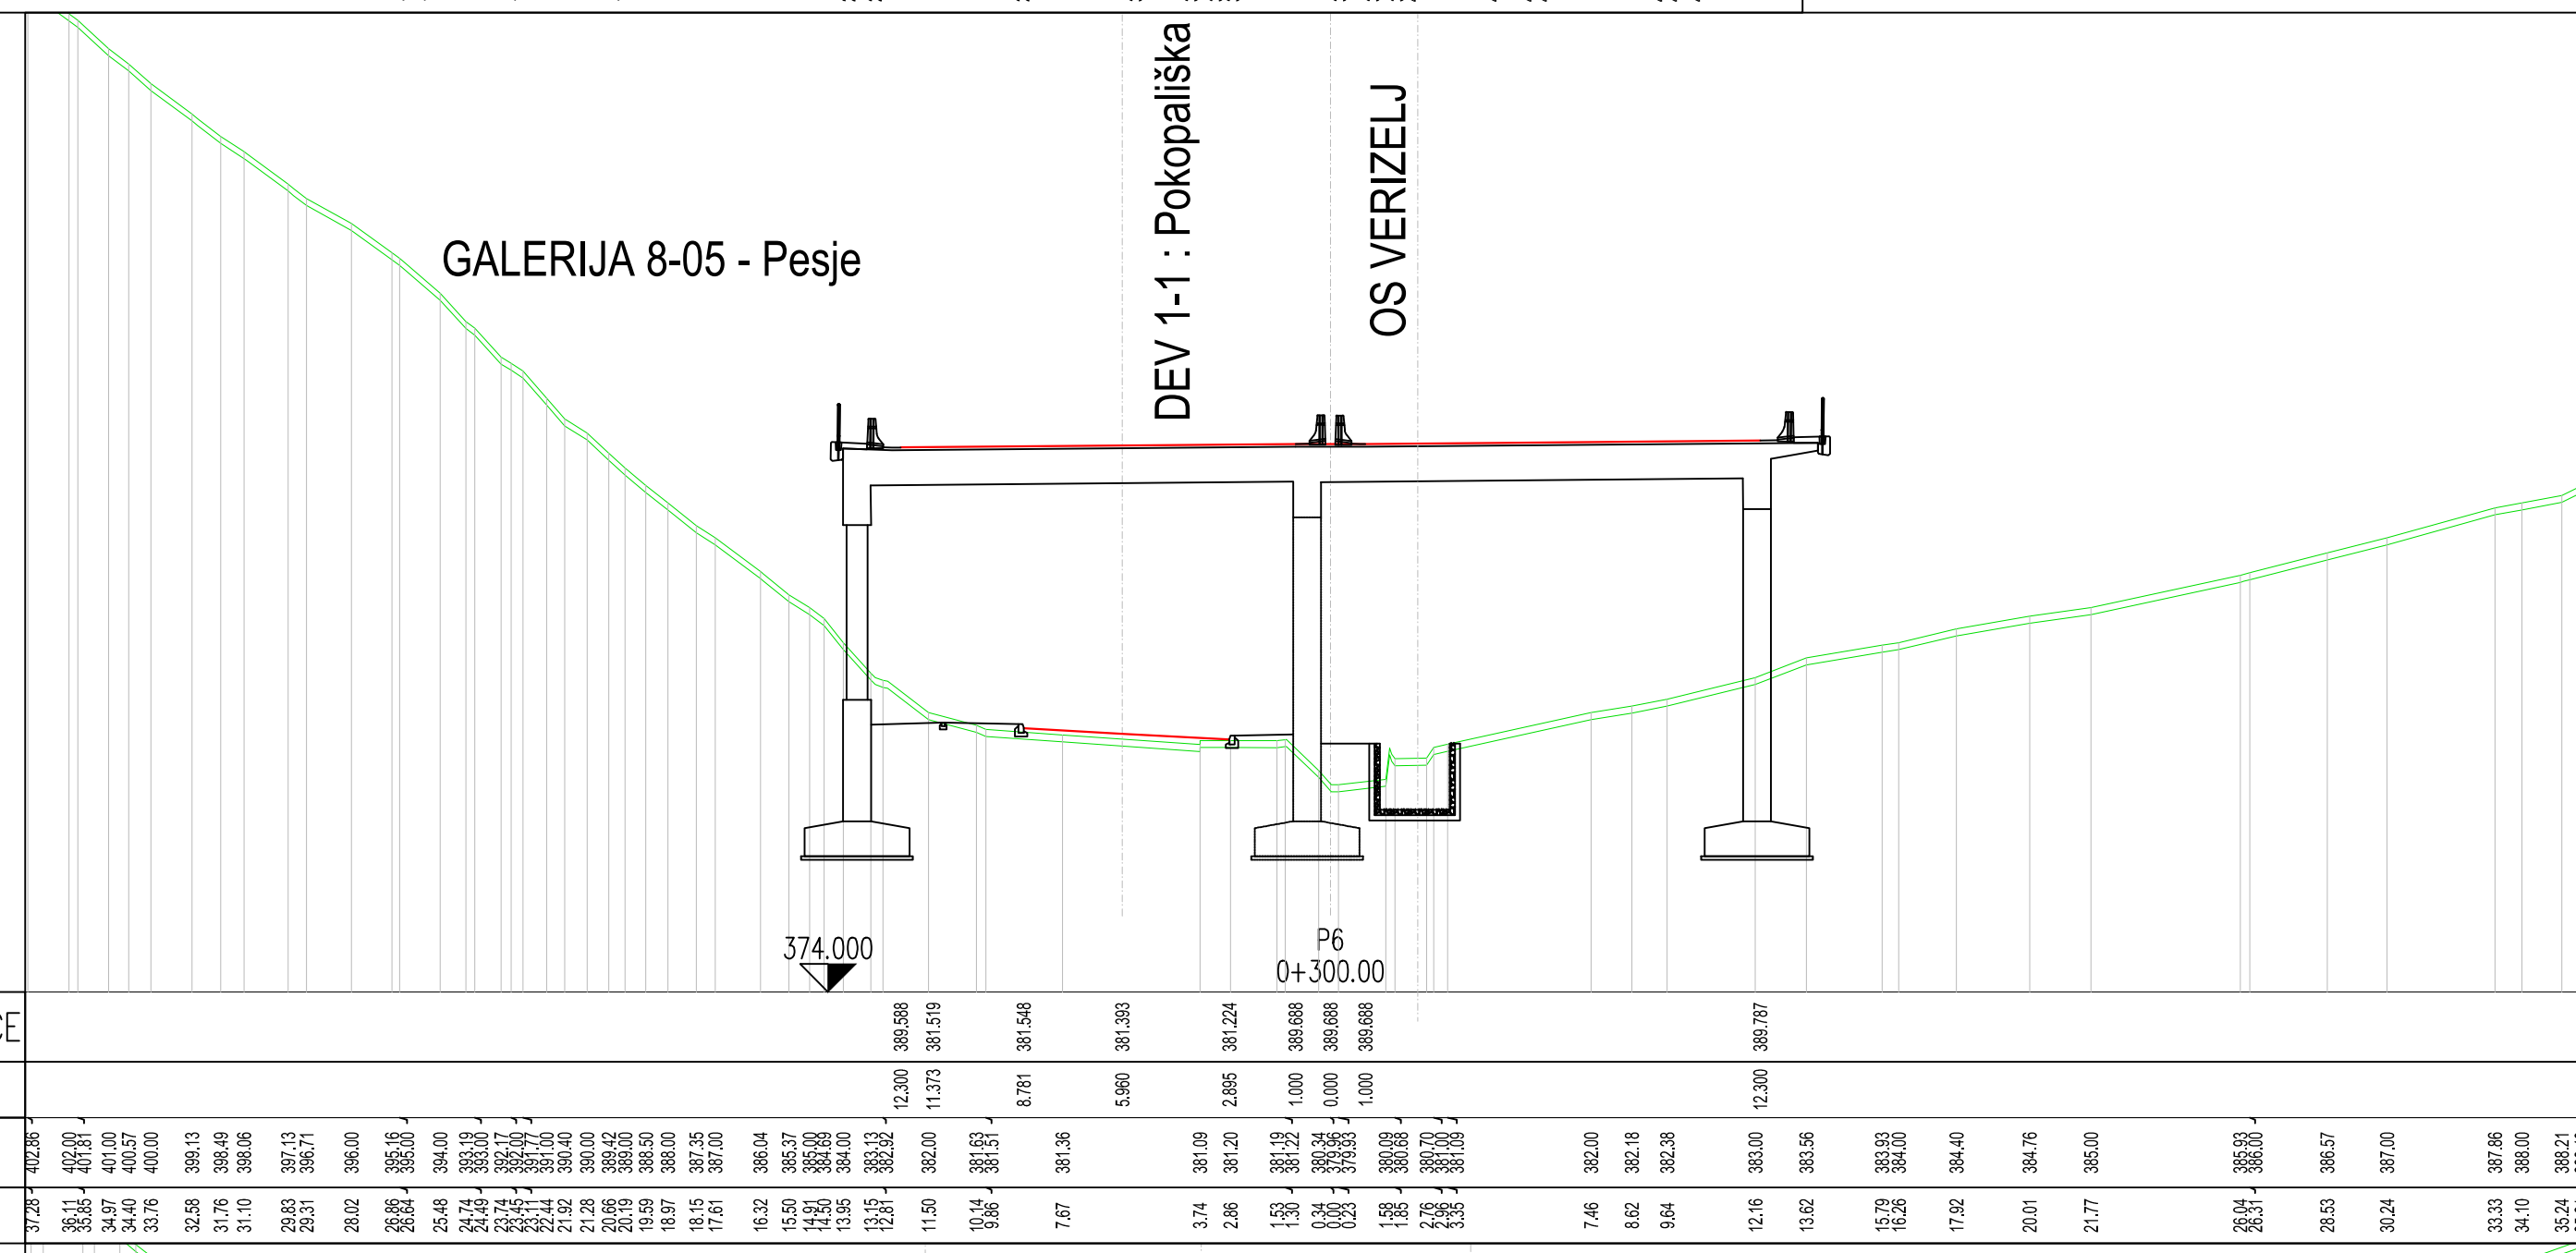


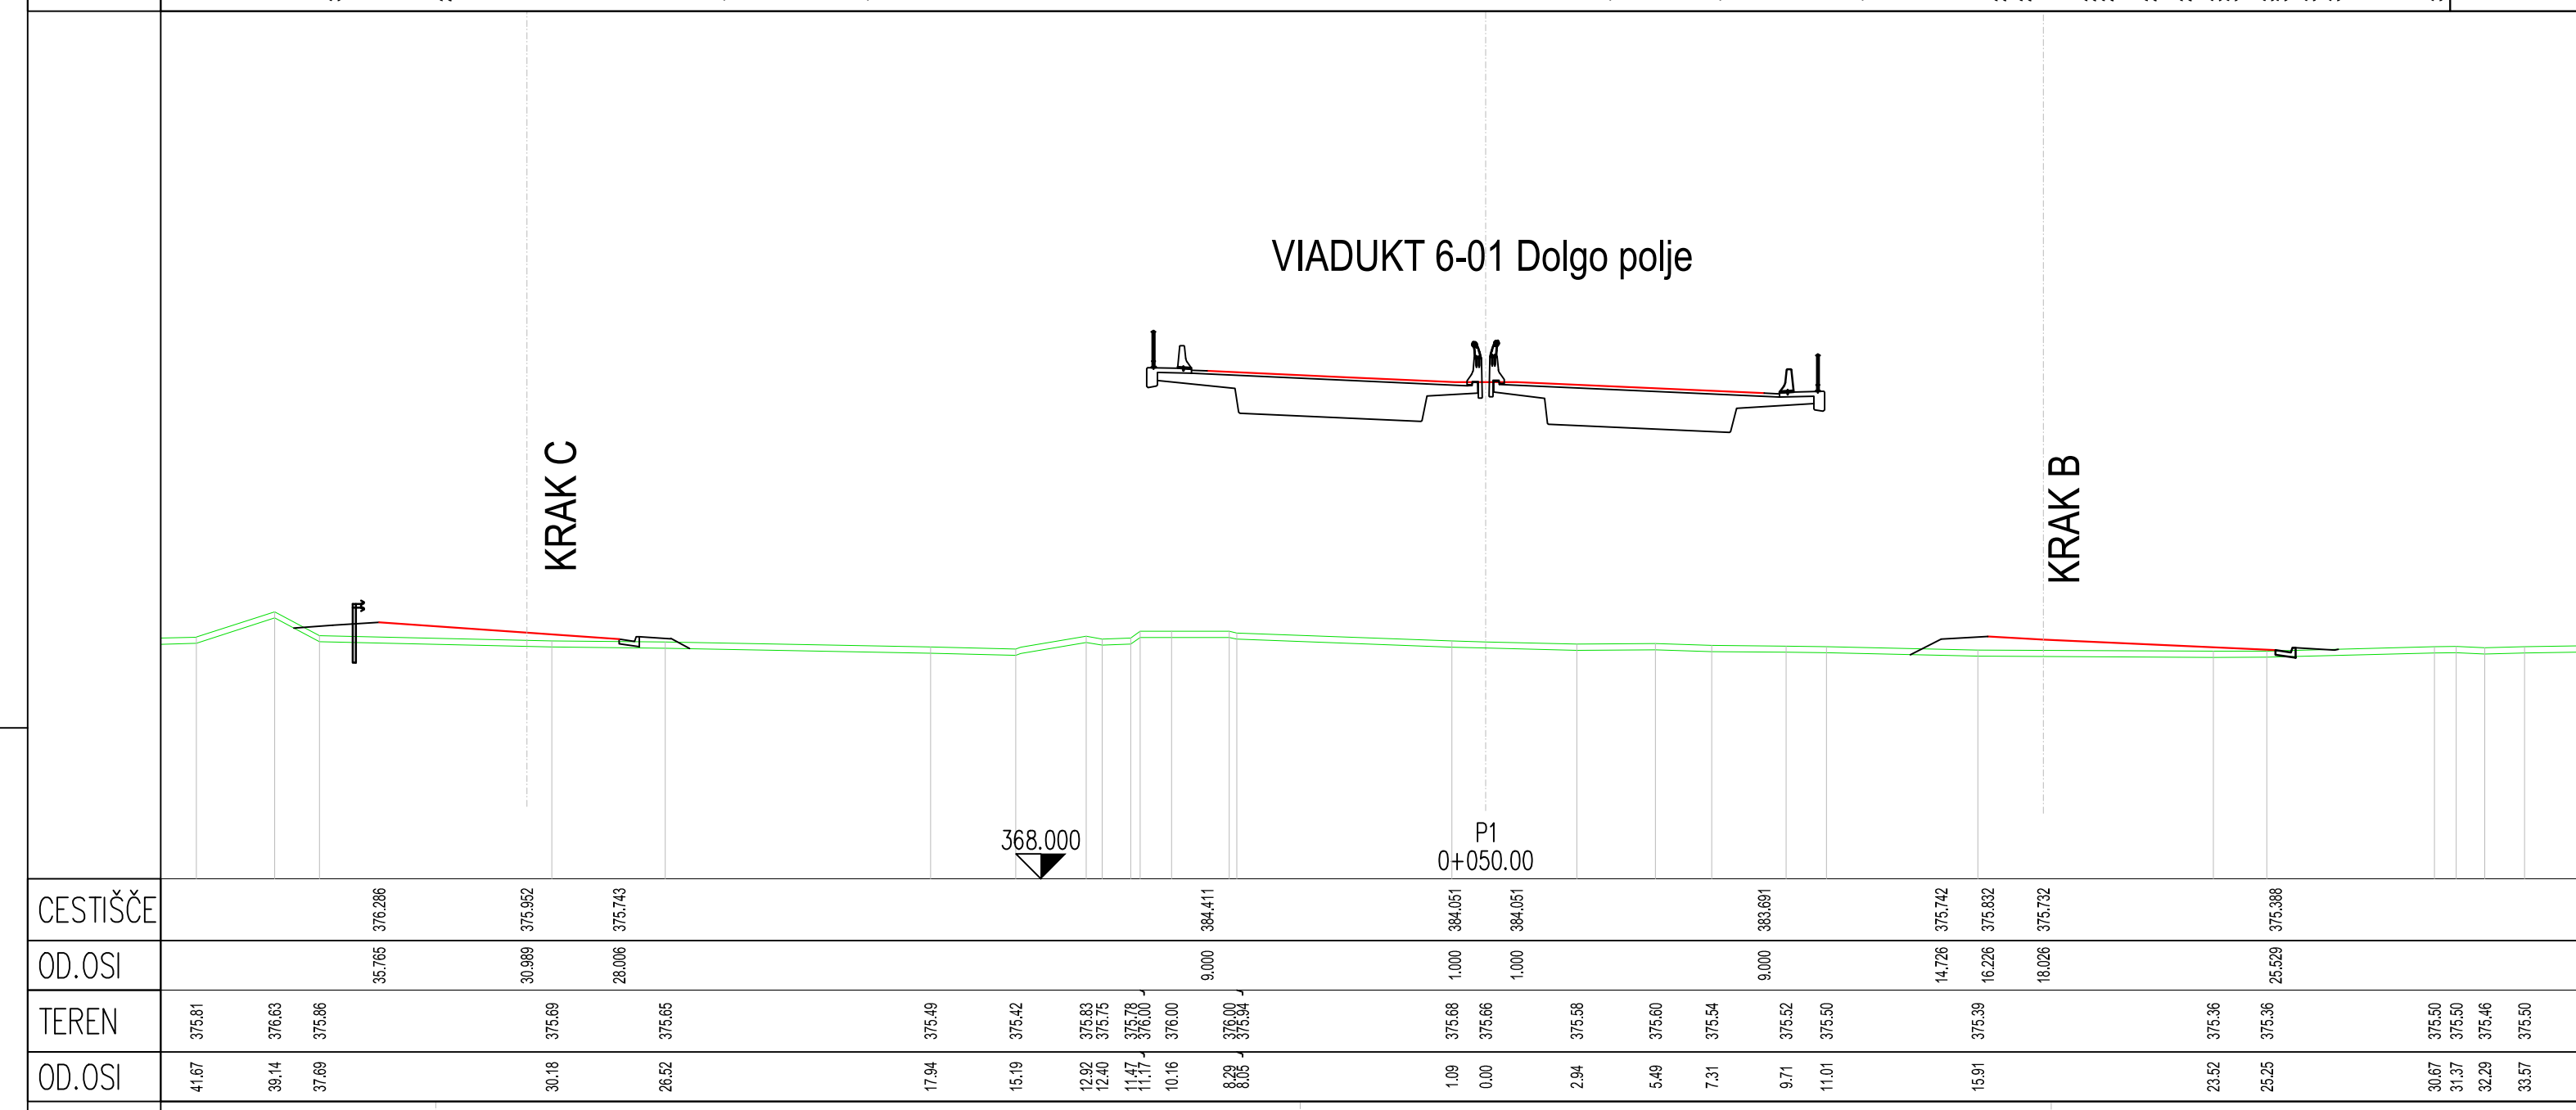

izvedba:  Povezujemo Slovenjo		čista: DC DRAVOGRAD - ŠENTRUPERT	
projektant:  PNZ inženiring projektiranje		odselek: VELENJE - ŠENTRUPERT (SKLOP1)	
projektant načrta:  PNZ inženiring projektiranje		projekt: 3. razvojna os: VELENJE - ŠENTRUPERT	
		objekt: DRŽAVNA CESTA	
		načrt: Načrt gradbenih konstrukcij ceste	
		risba: Prečni profili P0 - 13	
obj. vredn. projekta: Anduj Jas. urav.dgpi.rg.net obj. projektant: Anduj Jas. urav.dgpi.rg.net izvedenost: zvez.Makler. urav.dgpi.rg.net		št. lista: 02/10 št. projekta: 11-0334 št. objekta: 2101 št. risbe: 100/10 ident. oznaka: 11-0334-31.6.6.1	
sprejemeno: ista sprejemeno (0) DOPOLNJENO V JOVNI RAZPISNI VIŠINIZACIJI		datum: 11-03-2010 podpis: 	
št. lista: 02/10 priložna št. lista:		št. projekta: 11-0334-31.6.6.1	
vrsta dokumentacije: 001.2101		št. prijave: G.132.1	
		druge kode:	

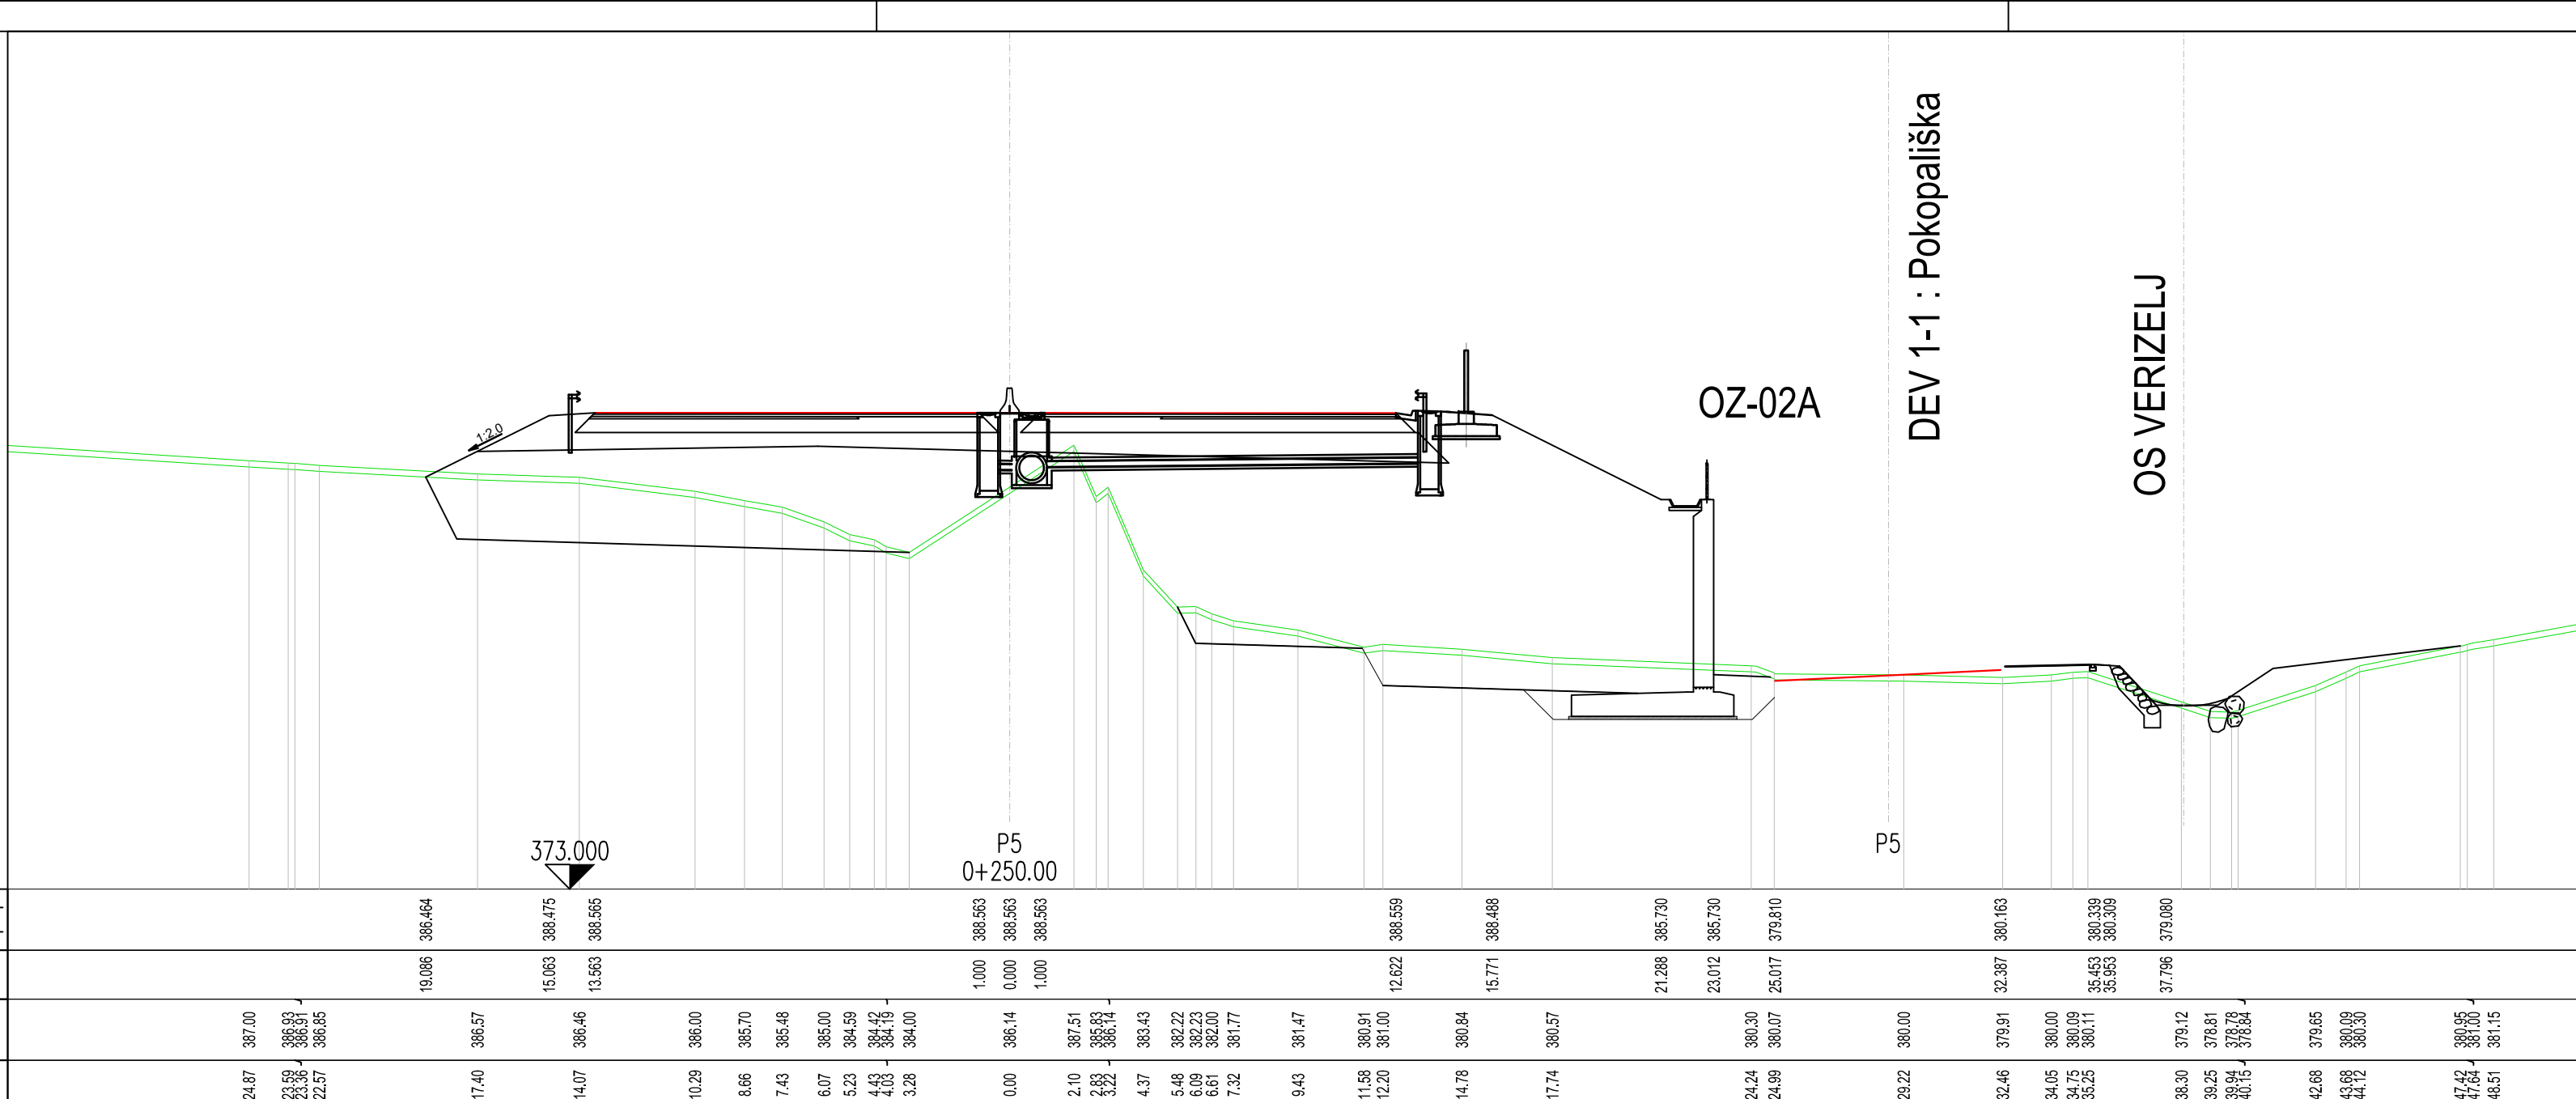