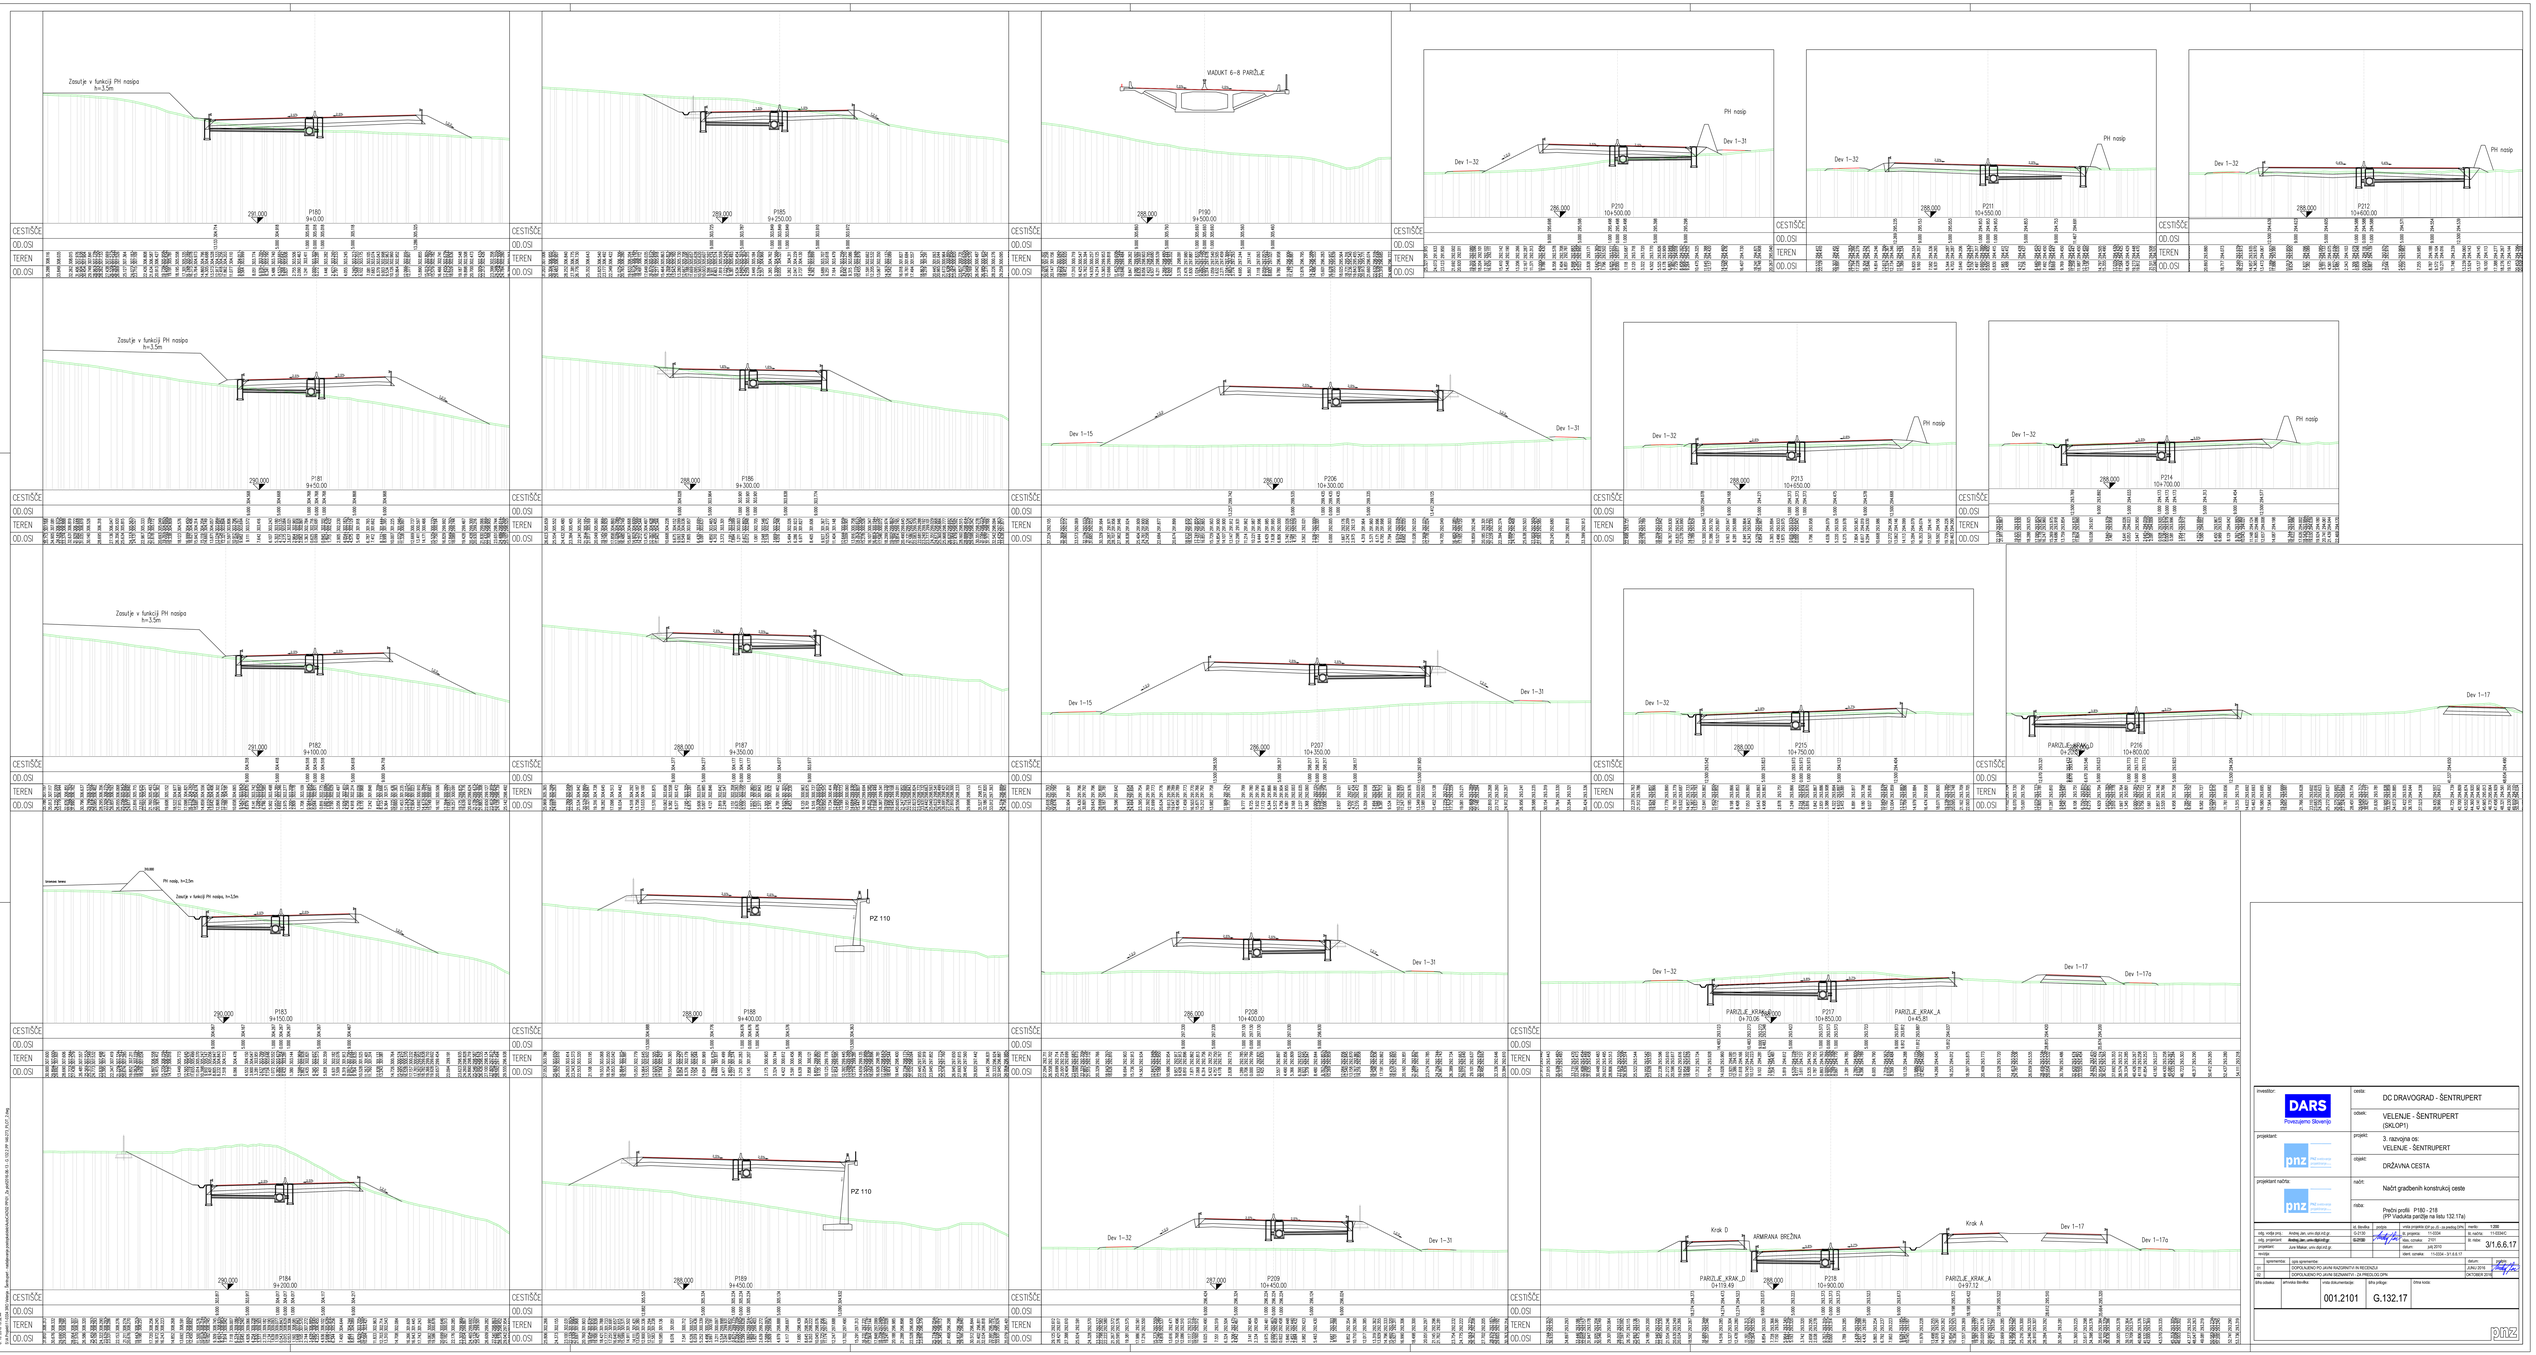

investitor:	cesta: DC DRAVOGRAD - ŠENTRUPERT
DARS Povezujemo Slovenijo	odsek: VELENJE - ŠENTRUPERT (SKLOP1)
projektant: pnz PNZ inženiring projektiranje	projekt: 3. razvojna os: VELENJE - ŠENTRUPERT
	objekt: DRŽAVNA CESTA
projektant načrta: pnz PNZ inženiring projektiranje	načrt: Načrt gradbenih konstrukcij ceste
	risba: Prečni profili P180 - 218 (PP Viadukta Paržlje na kilu 132.17a)

vod. vodja proj.	Andrej Jan, univ.dipl.inž.gr.	G.2130		št. projekta	11-0324
vod. projektant	Andrej Jan, univ.dipl.inž.gr.	G.2130		št. načrta	11-0324/C
projektant	Jure Makar, univ.dipl.inž.g.			datum	julij 2016
revizija				datum	11-0324 - 3/1.6.6.17
spremembe	opis sprememba				datum
01	DOPOLNJENO PO JAVNI RAZGRNITVI IN RECENZIJI				JUNIJ 2016
02	DOPOLNJENO PO JAVNI SEZNANITVI - ZA PRIDOBLJEVO DPN				OKTOBER 2016

direktor sektorja	pripravil direktor	vodja dokumentacije	odg.urbanist	direktor
		001.2101	G.132.17	

3/1.6.6.17

pnz

© 2016 PNZ d.o.o. Vsebina, fotografije, arhitekturne projektantske rešitve so avtorsko delo. Za uporabo le-teh je potrebno pridobiti pisno soglasje PNZ d.o.o.