
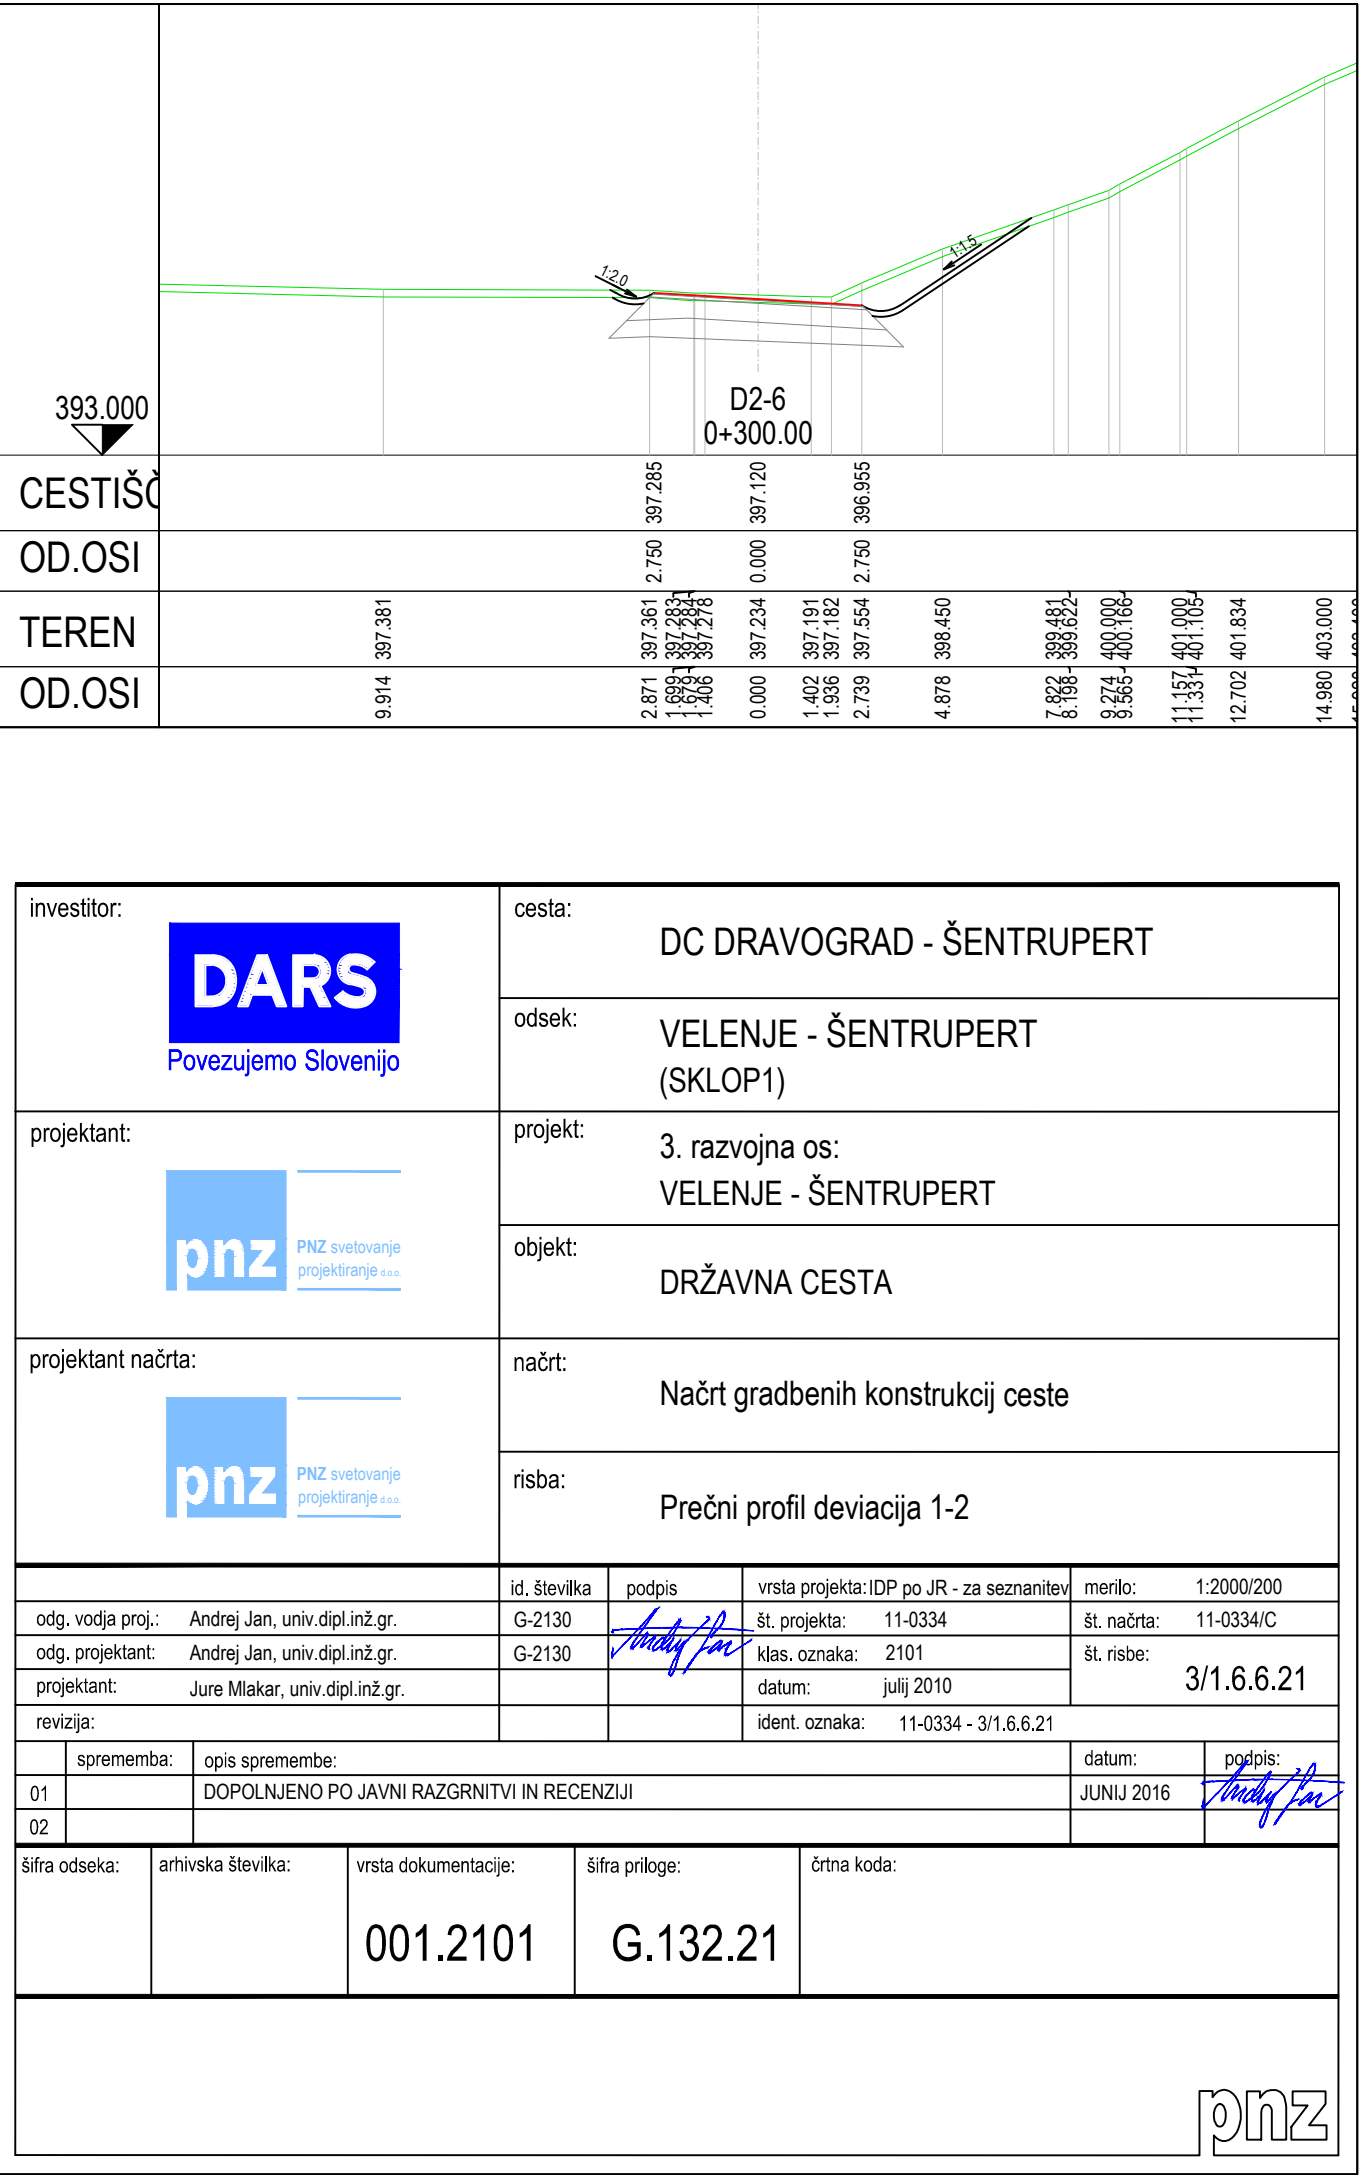
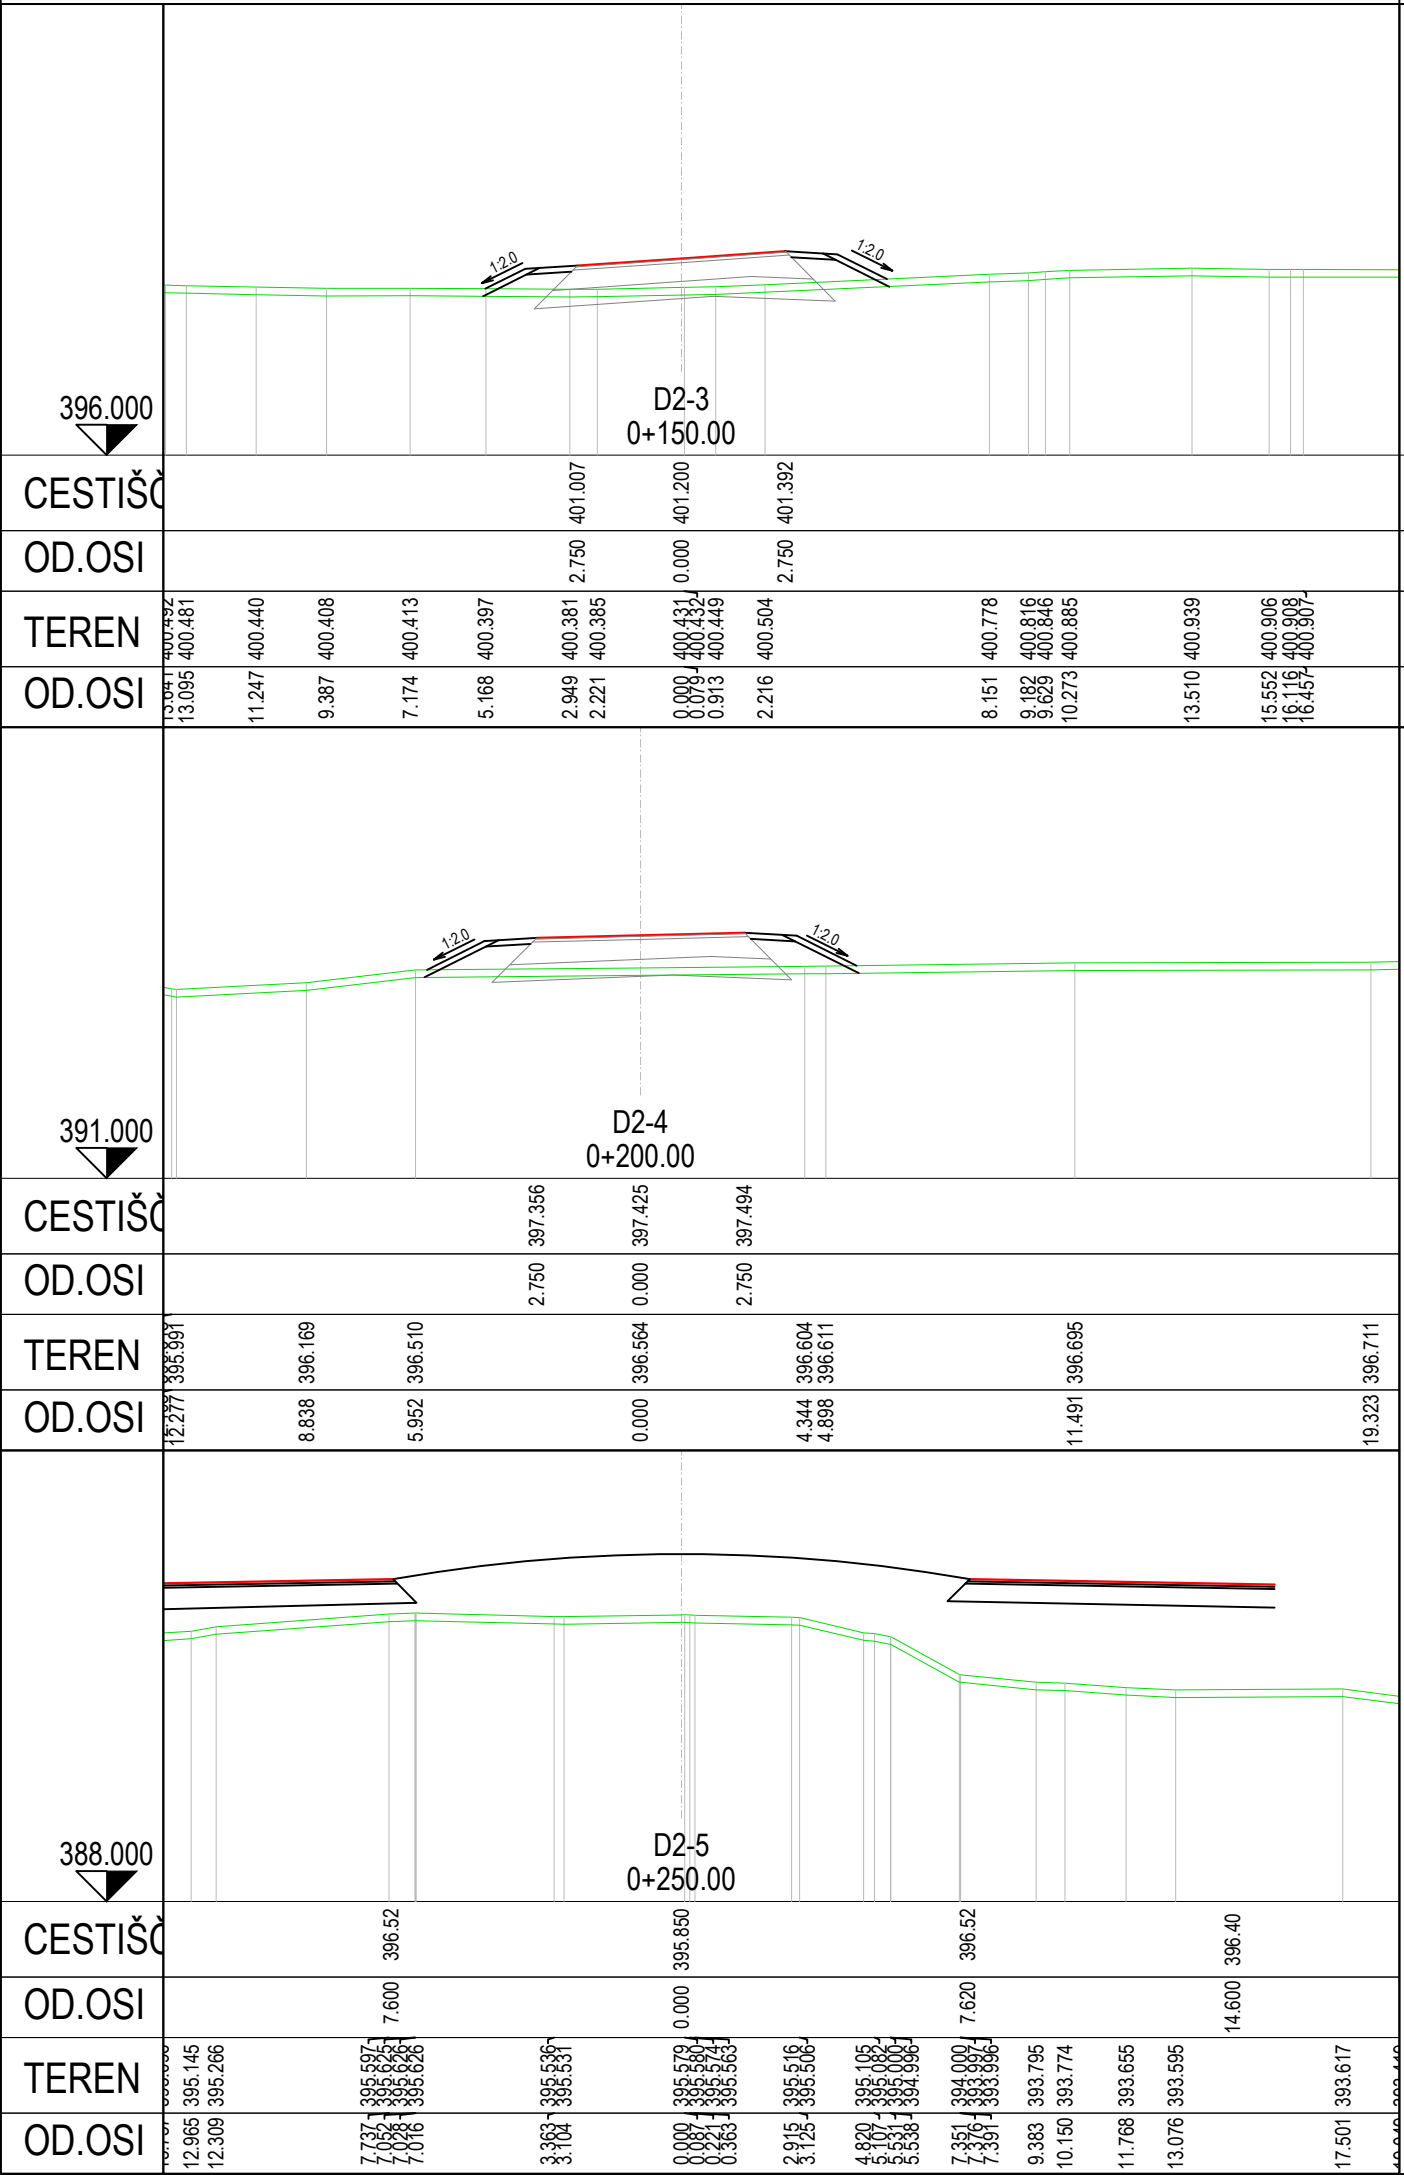
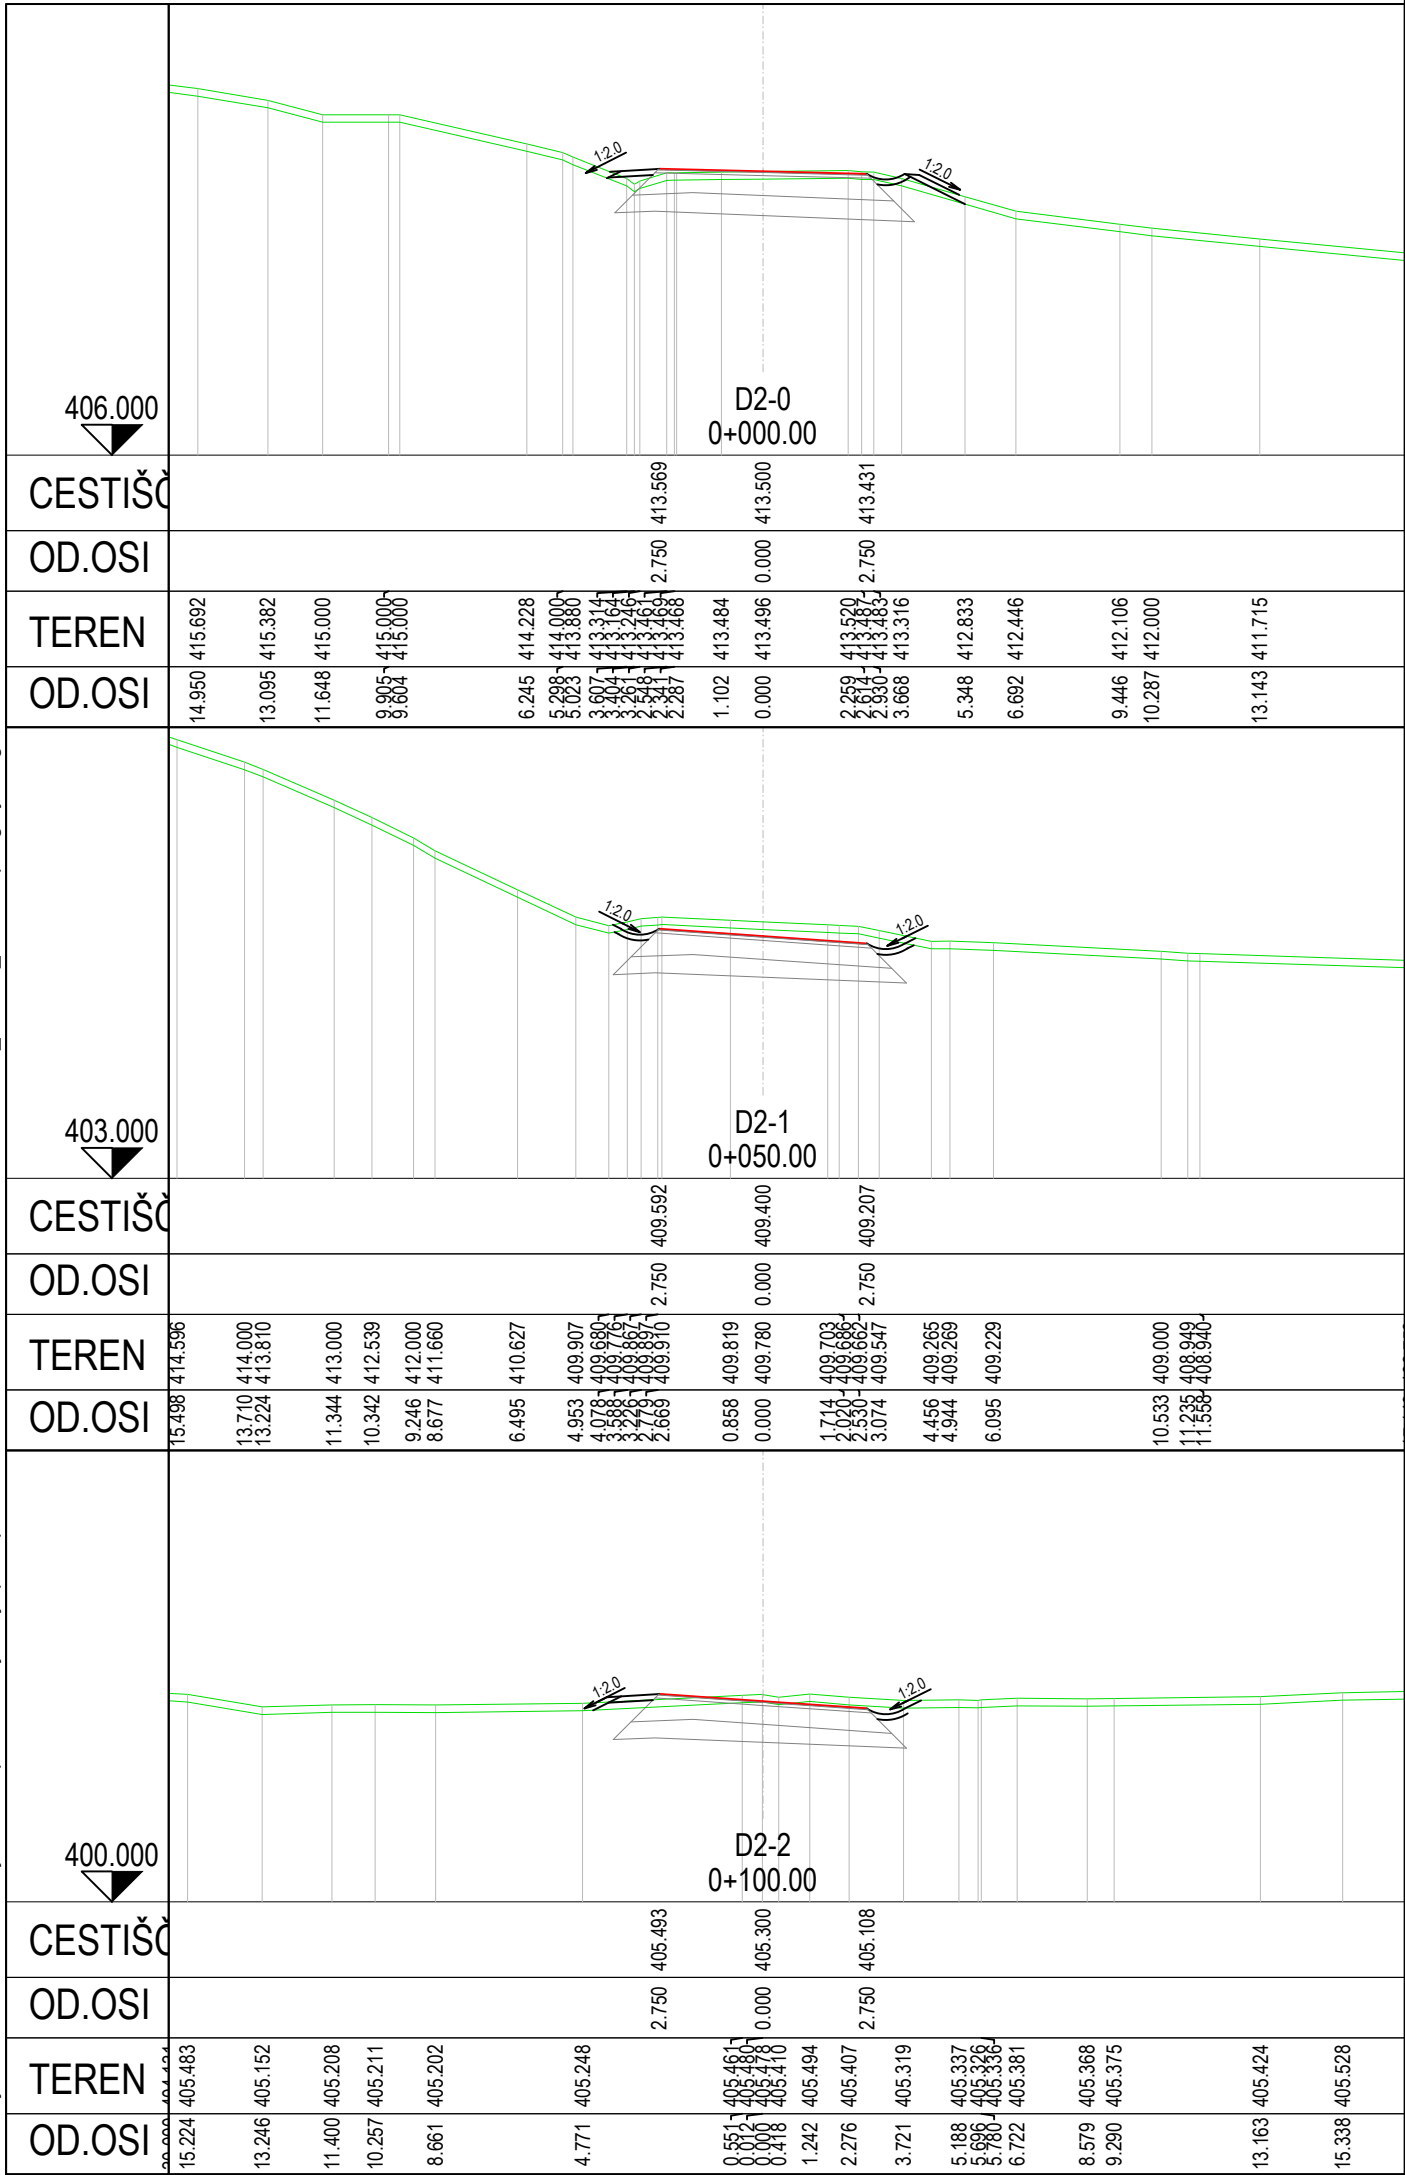
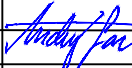


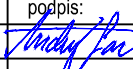

investitor:	DARS Povezujemo Slovenijo	cesta:				DC DRAVOGRAD - ŠENTRUPERT			
		odsek:				VELENJE - ŠENTRUPERT (SKLOP1)			
projektant:	pnz PNZ svetovanje projektiranje d.o.o.	projekt:				3. razvojna os: VELENJE - ŠENTRUPERT			
		objekt:				DRŽAVNA CESTA			
projektant načrta:	pnz PNZ svetovanje projektiranje d.o.o.	načrt:				Načrt gradbenih konstrukcij ceste			
		risba:				Prečni profil deviacija 1-2			
		id. številka	podpis	vrsta projekta: IDP po JR - za seznanitev		merilo:		1:2000/200	
odg. vodja proj.: Andrej Jan, univ.dipl.inž.gr.		G-2130		št. projekta: 11-0334		št. načrta:		11-0334/C	
odg. projektant: Andrej Jan, univ.dipl.inž.gr.		G-2130		klas. oznaka: 2101		št. risbe:		3/1.6.6.21	
projektant: Jure Mlakar, univ.dipl.inž.gr.				datum: julij 2010					
revizija:				ident. oznaka: 11-0334 - 3/1.6.6.21					
	sprememba:	opis spremembe:				datum:		podpis:	
01		DOPOLNJENO PO JAVNI RAZGRNITVI IN RECENZIJU				JUNIJ 2016			
02									
šifra odseka:		arhivska številka:		vrsta dokumentacije:		šifra priloge:		črtna koda:	
				001.2101		G.132.21			