

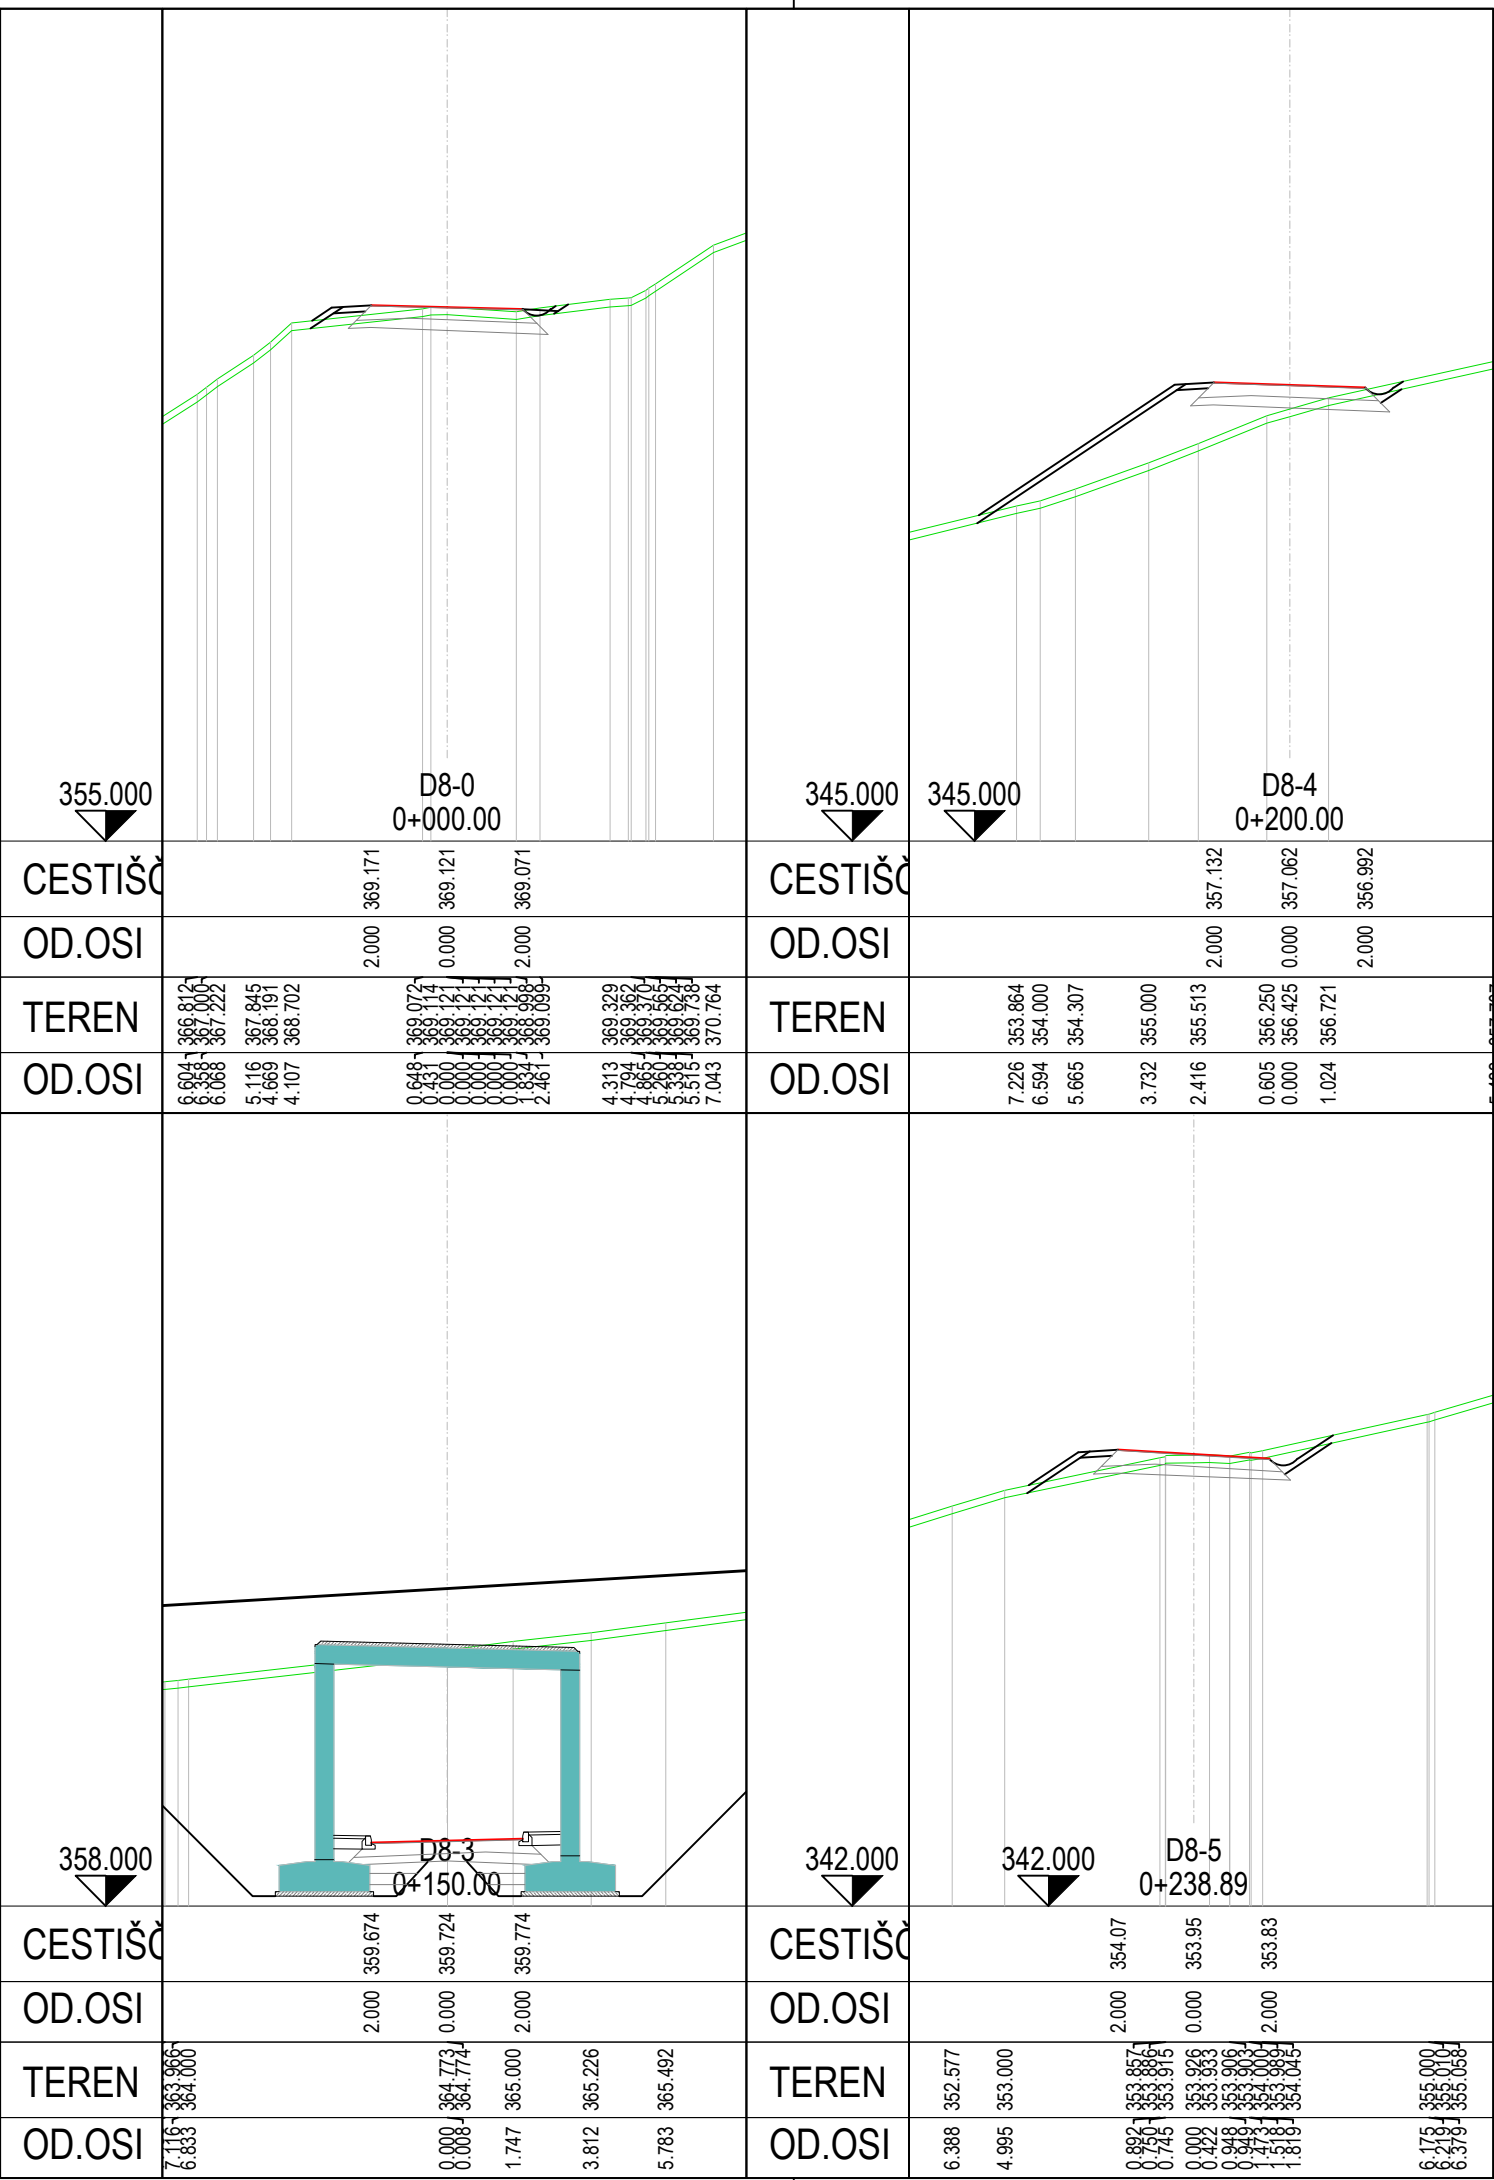
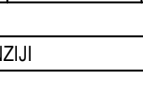


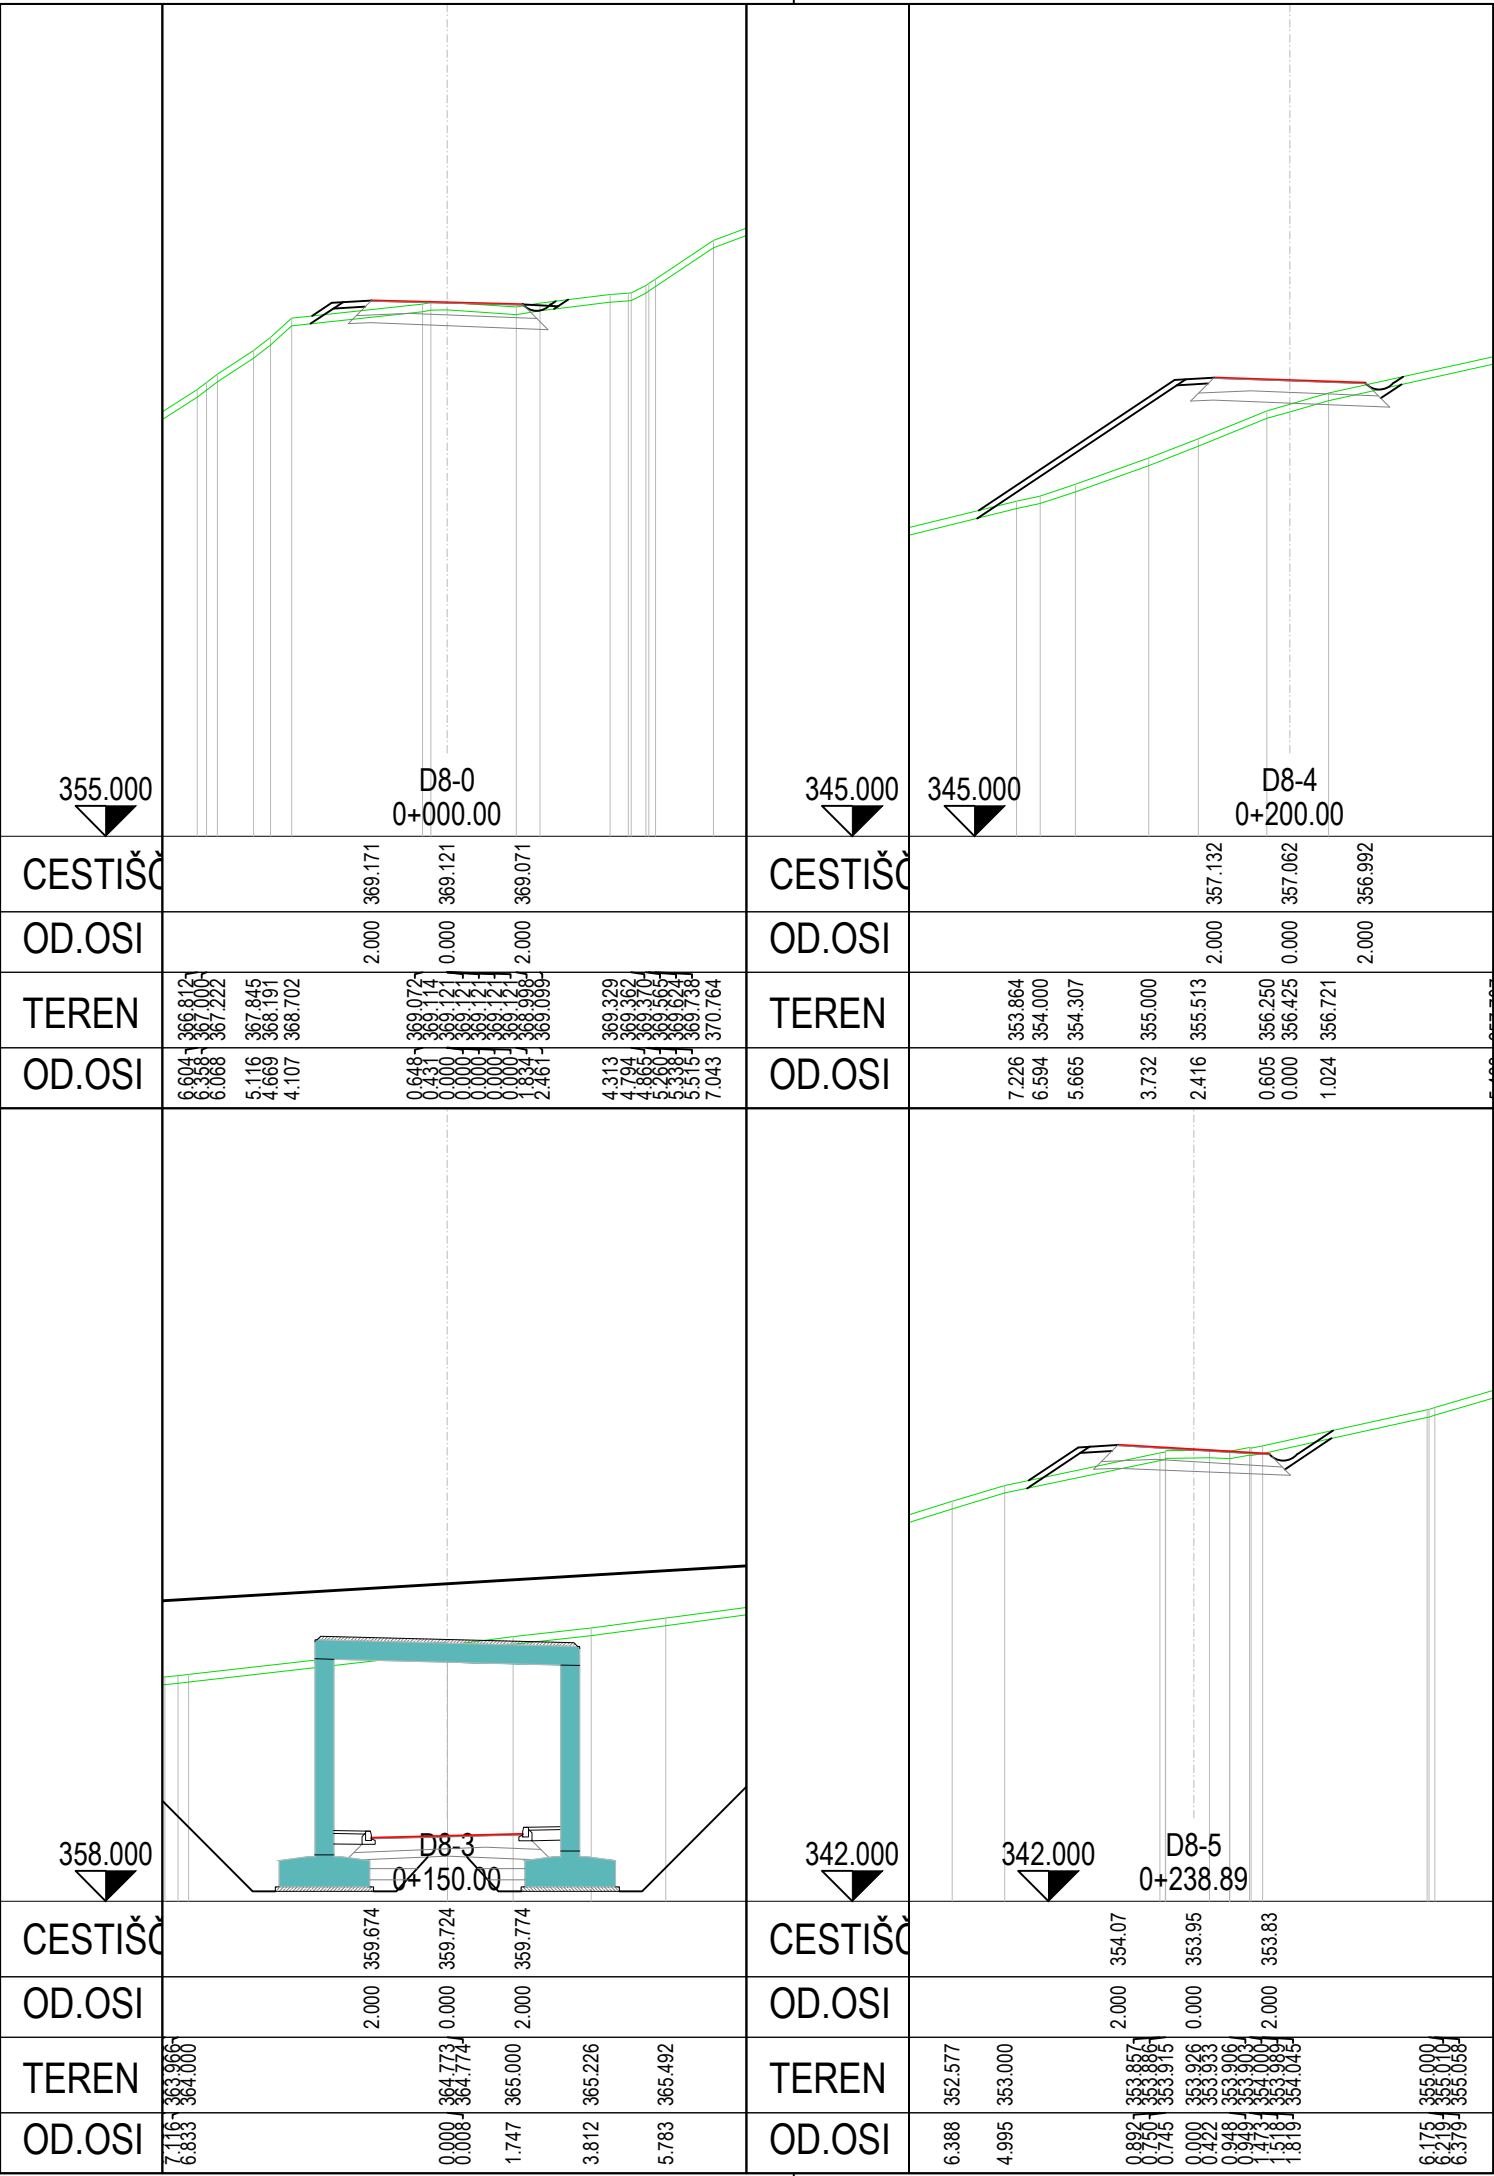

investitor:	 Povezujemo Slovenijo				cesta:	DC DRAVOGRAD - ŠENTRUPERT				
projektant:	 PNZ svetovanje projektiranje s.p.				odsek:	VELENJE - ŠENTRUPERT (SKLOP1)				
projektant načrta:	 PNZ svetovanje projektiranje s.p.				projekt:	3. razvojna os: VELENJE - ŠENTRUPERT				
					objekt:	DRŽAVNA CESTA				
					načrt:	Načrt gradbenih konstrukcij ceste				
					risba:	Prečni profili deviacije 1-8				
					id. številka	podpis		vrsta projekta: IDP po JR - za seznanitev	merilo: 1:200	
odg. vodja proj.:					Andrej Jan, univ.dipl.inž.gr.	G-2130	št. projekta: 11-0334		št. načrta: 11-0334/C	
odg. projektant:					Andrej Jan, univ.dipl.inž.gr.	G-2130	klas. oznaka: 2101		št. risbe: 3/1.6.6.28	
projektant:					Jure Mlakar, univ.dipl.inž.gr.	datum: julij 2010				
revizija:							ident. oznaka: 11-0334 - 3/1.6.6.28			
					sprememba:	opis spremembe:			datum:	podpis:
01					DOPOLNJENO PO JAVNI RAZGRNITVI IN REGENZJI			JUNIJ 2016		
02										
šifra odseka:		arhivska številka:		vrsta dokumentacije:		šifra priloge:		črtna koda:		
				001.2101		G.132.28				
										

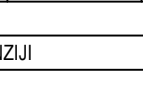

investitor:	 Povezujemo Slovenijo				cesta:	DC DRAVOGRAD - ŠENTRUPERT				
projektant:	 PNZ svetovanje projektiranje s.p.				odsek:	VELENJE - ŠENTRUPERT (SKLOP1)				
projektant načrta:	 PNZ svetovanje projektiranje s.p.				projekt:	3. razvojna os: VELENJE - ŠENTRUPERT				
					objekt:	DRŽAVNA CESTA				
					načrt:	Načrt gradbenih konstrukcij ceste				
					risba:	Prečni profili deviacije 1-8				
					id. številka	podpis		vrsta projekta: IDP po JR - za seznanitev	merilo: 1:200	
odg. vodja proj.:					Andrej Jan, univ.dipl.inž.gr.	G-2130	št. projekta: 11-0334		št. načrta: 11-0334/C	
odg. projektant:					Andrej Jan, univ.dipl.inž.gr.	G-2130	klas. oznaka: 2101		št. risbe: 3/1.6.6.28	
projektant:					Jure Mlakar, univ.dipl.inž.gr.	datum: julij 2010				
revizija:							ident. oznaka: 11-0334 - 3/1.6.6.28			
					sprememba:	opis spremembe:			datum:	podpis:
01					DOPOLNJENO PO JAVNI RAZGRNITVI IN REGENZJI			JUNIJ 2016		
02										
šifra odseka:		arhivska številka:		vrsta dokumentacije:		šifra priloge:		črtna koda:		
				001.2101		G.132.28				
										