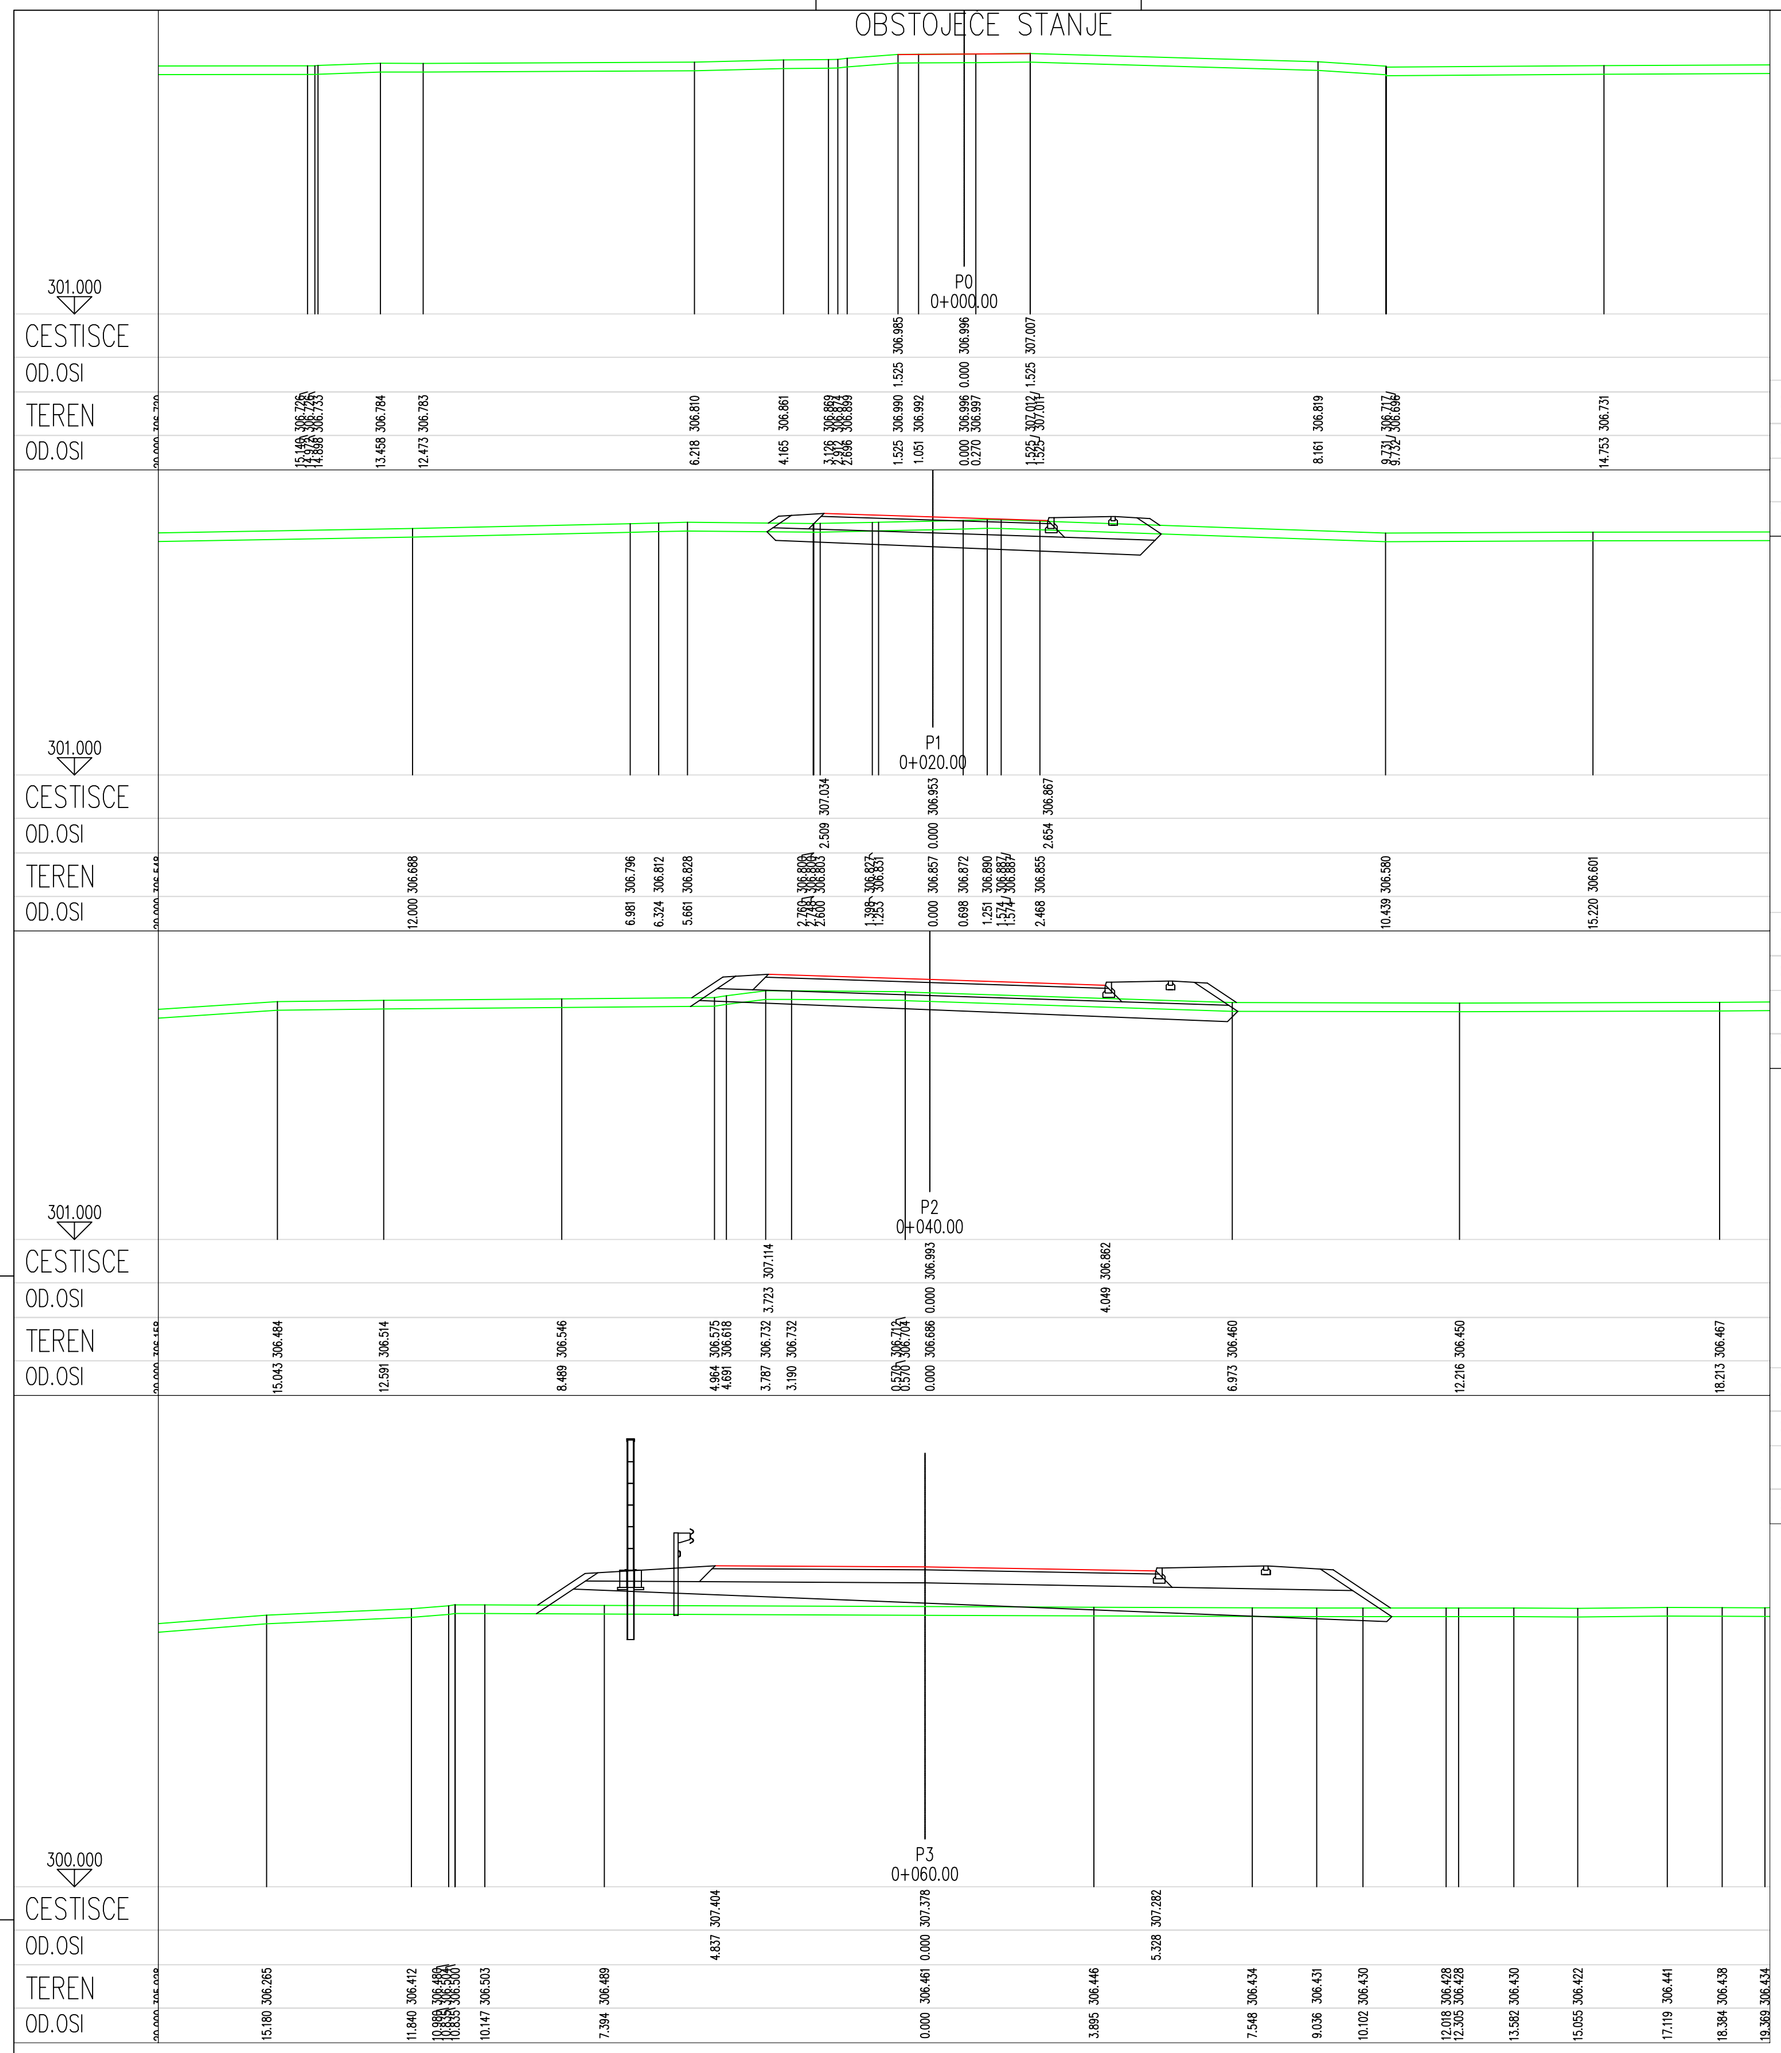

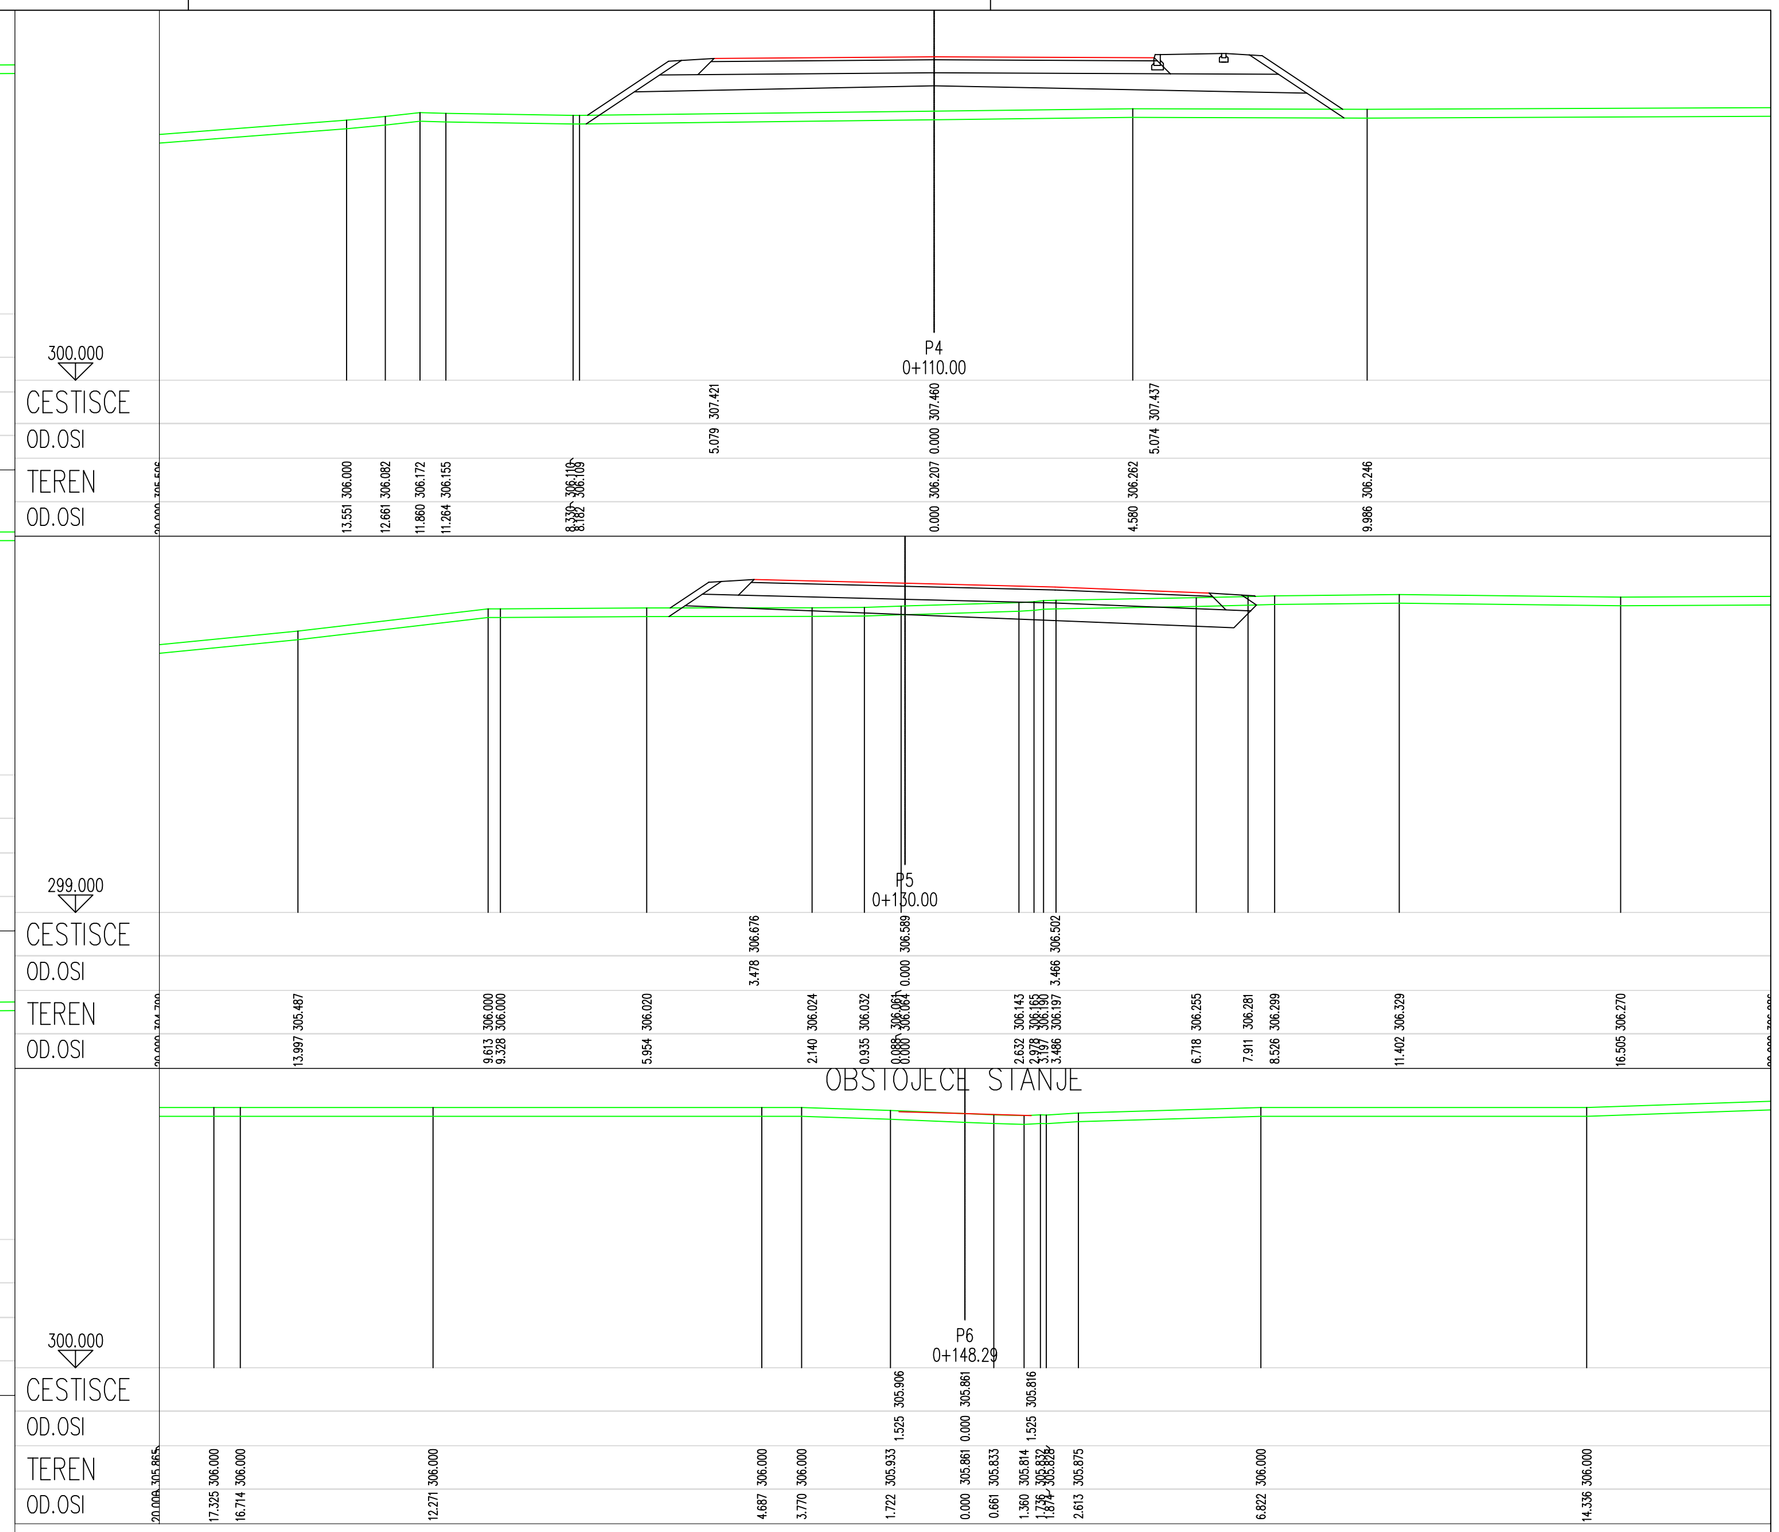

investitor: DARS Povezujemo Slovenijo	cesta: DC DRAVOGRAD - ŠENTRUPERT		
	odsek: VELENJE - ŠENTRUPERT (SKLOP1)		
projektant: pnz svetovanje projektiranje	projekt: 3. razvojna os: VELENJE - ŠENTRUPERT		
	objekt: DRŽAVNA CESTA		
projektant načrta: pa-ng projektivni atelje nizke gradnje 1000 LJUBLJANA, Kersnikova 9	načrt: Načrt gradbenih konstrukcij ceste		
	risba: Prečni profili deviacije 1-9b		

		id. številka	podpis	vrsta projekta: IDP po JR - za seznanitev	merilo: 1:100
odg. vodja proj.:	Andrej Jan, univ.dipl.inž.gr.	G-2130		št. projekta: 11-0334	št. načrta: 11-0334/C
odg. projektant:	Janez Podobnik, univ.dipl.inž.gr.	G-0582		klas. oznaka: 2101	št. risbe: 3/1.6.6.35
projektant:	Janez Podobnik, univ.dipl.inž.gr.	G-0582		datum: julij 2010	
revizija:				ident. oznaka: 11-0334 - 3/1.6.6.35	

	spremeba:	opis spremembe:	datum:	podpis:
01		DOPOLNJENO PO JAVNI RAZGRNITVI IN RECENZIJI	JUNIJ 2016	
02				

šifra odseka:	arhivska številka:	vrsta dokumentacije:	šifra priloge:	črtna koda:
		001.2101	G.132.35	

pnz