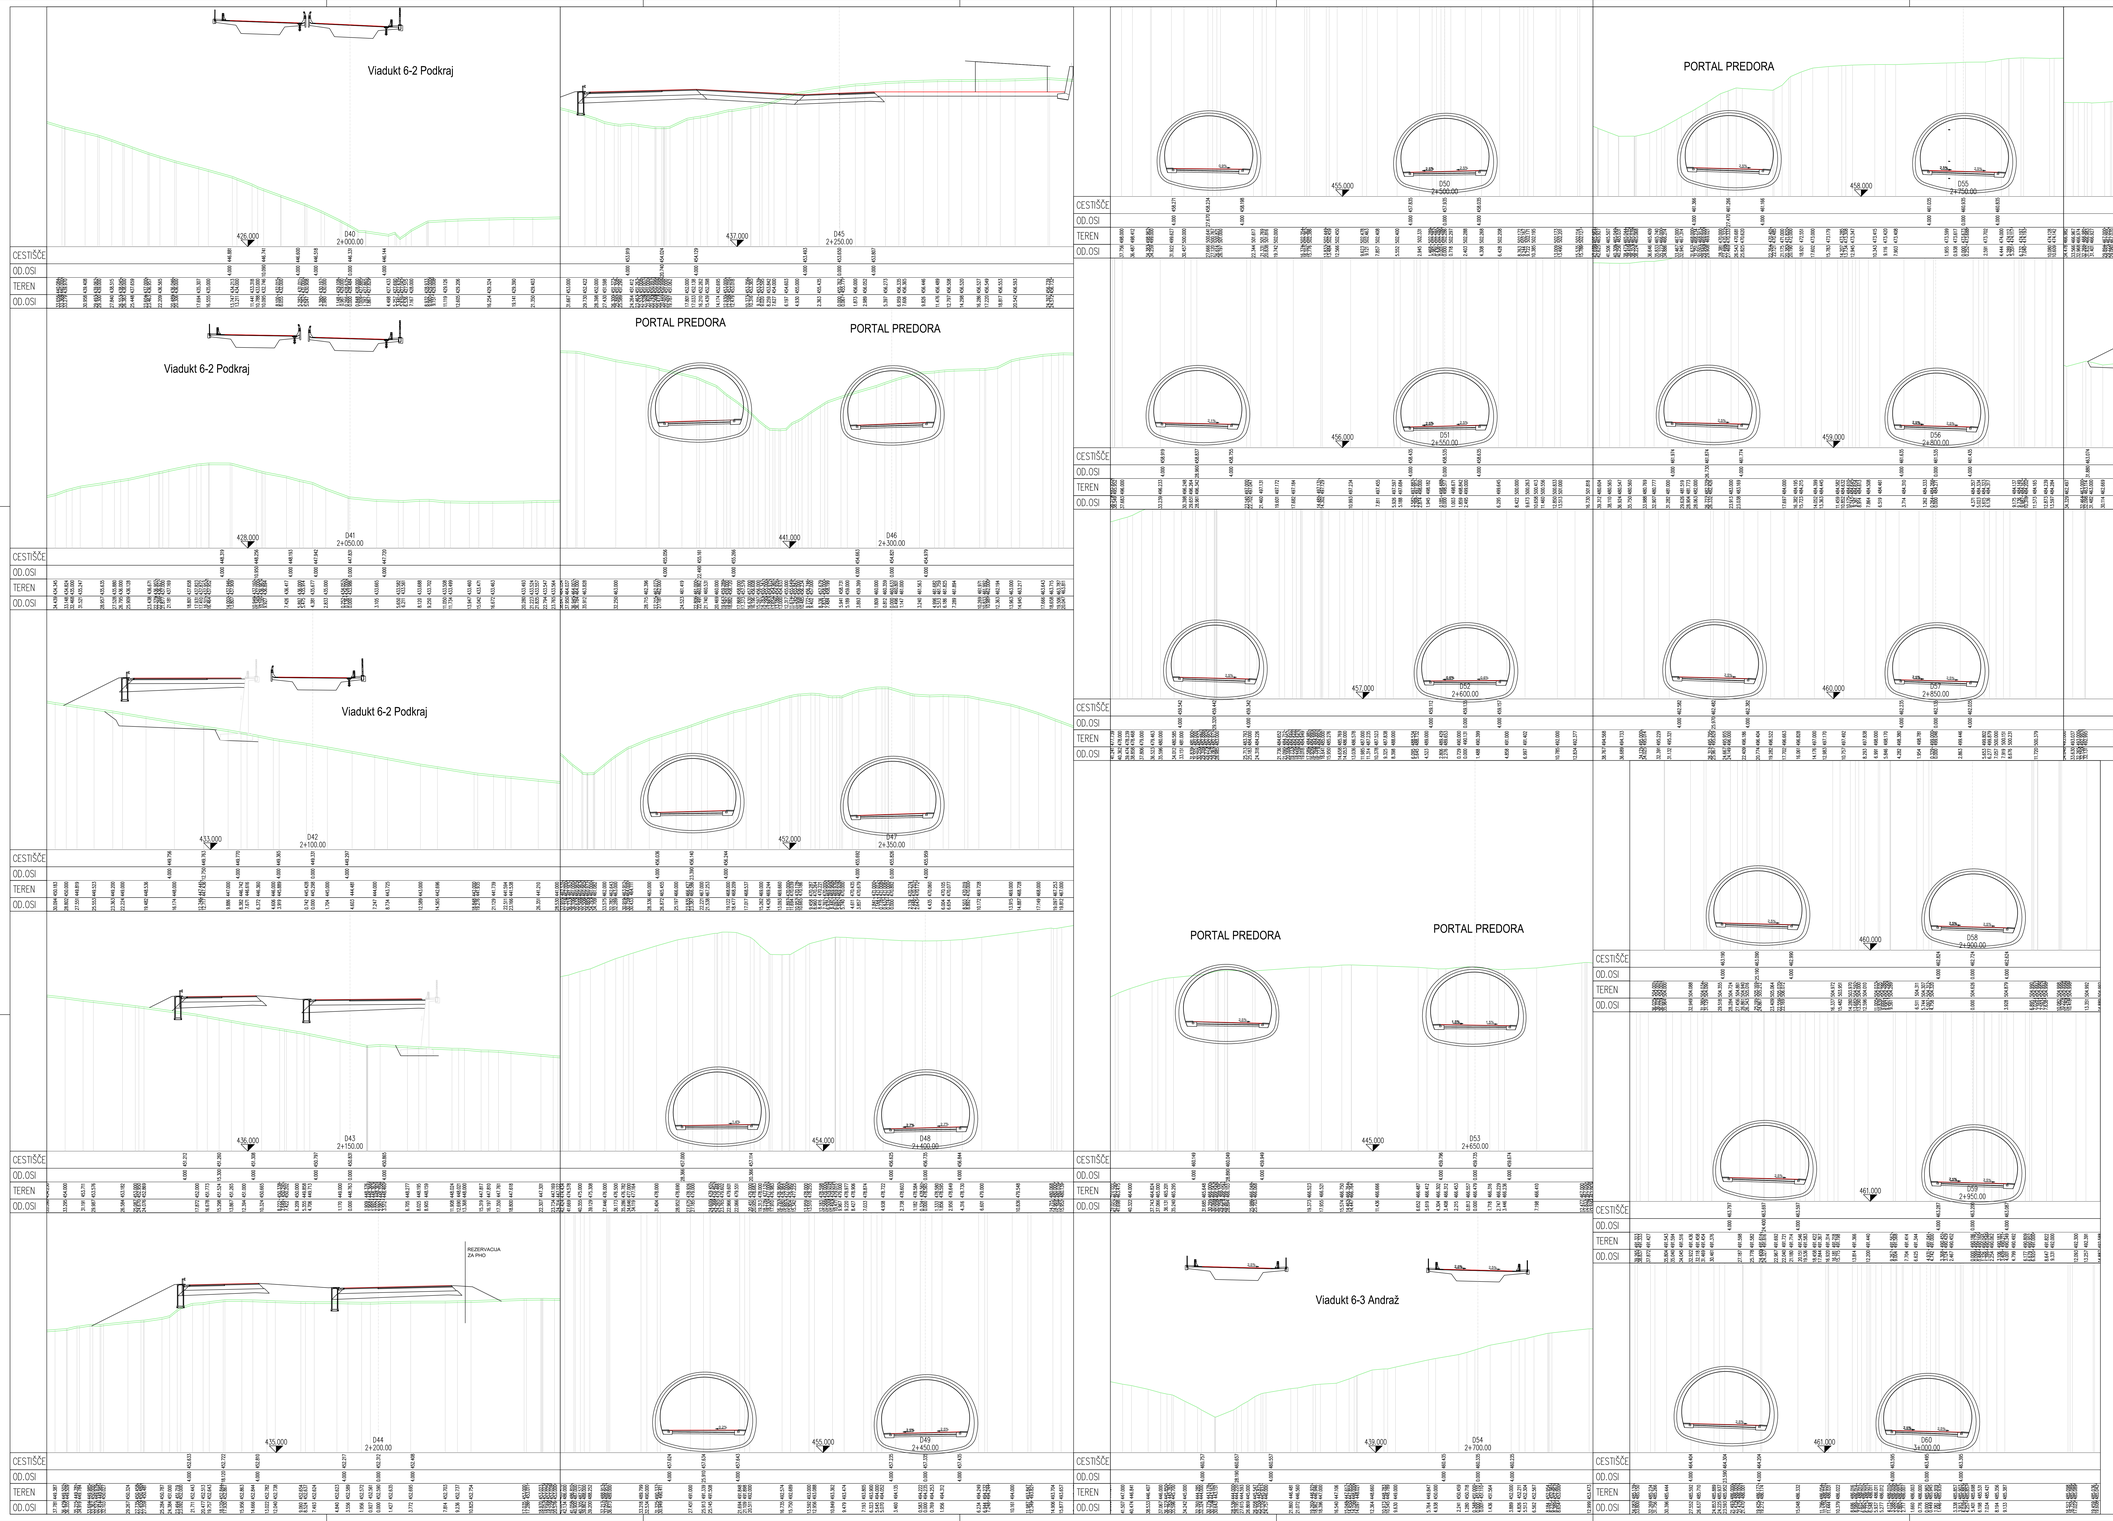

investitor: DARS Povezujemo Slovenijo

cesta: DC DRAVOGRAD - ŠENTRUPERT

odsek: VELENJE - ŠENTRUPERT (SKLOP1)

projektant: pnz PNZ svetovanje projektiranje d.o.o.

projekt: 3. razvojna os: VELENJE - ŠENTRUPERT

objekt: DRŽAVNA CESTA

projektant načrta: pnz PNZ svetovanje projektiranje d.o.o.

načrt: Načrt gradbenih konstrukcij ceste

risba: Prečni profili D40 - D63

		id. številka	zaporedna	vrsta projekta CIP po dfi , za seznamke	merilo: 1:250
odg. vodja proj.	Andrej Jan, univ.dipl.inž.gr.	G.2130		ID. projekta: 11-0334	ID. načrta: 11-0334/C
odg. projektant	Andrej Jan, univ.dipl.inž.gr.	G.2130		vsta izmaka: 2101	ID. risbe: 3/1.6.6.4
projektant:	Jure Makar, univ.dipl.inž.gr.			datum: julij 2015	
revizija:				ident izmaka: 11-0334 - 3/1.6.6.4	

	spremembe:	opis spremembe:	datum:
01		DOPOLNJENO PO JAVNI RAZGRNITVI IN REDNJU	JUNI 2016
02			

stara oznaka:	arhivska številka:	vrsta dokumentacije:	stara priloga:	nova toč.:
		001.2101	G.132.4	

pnz