
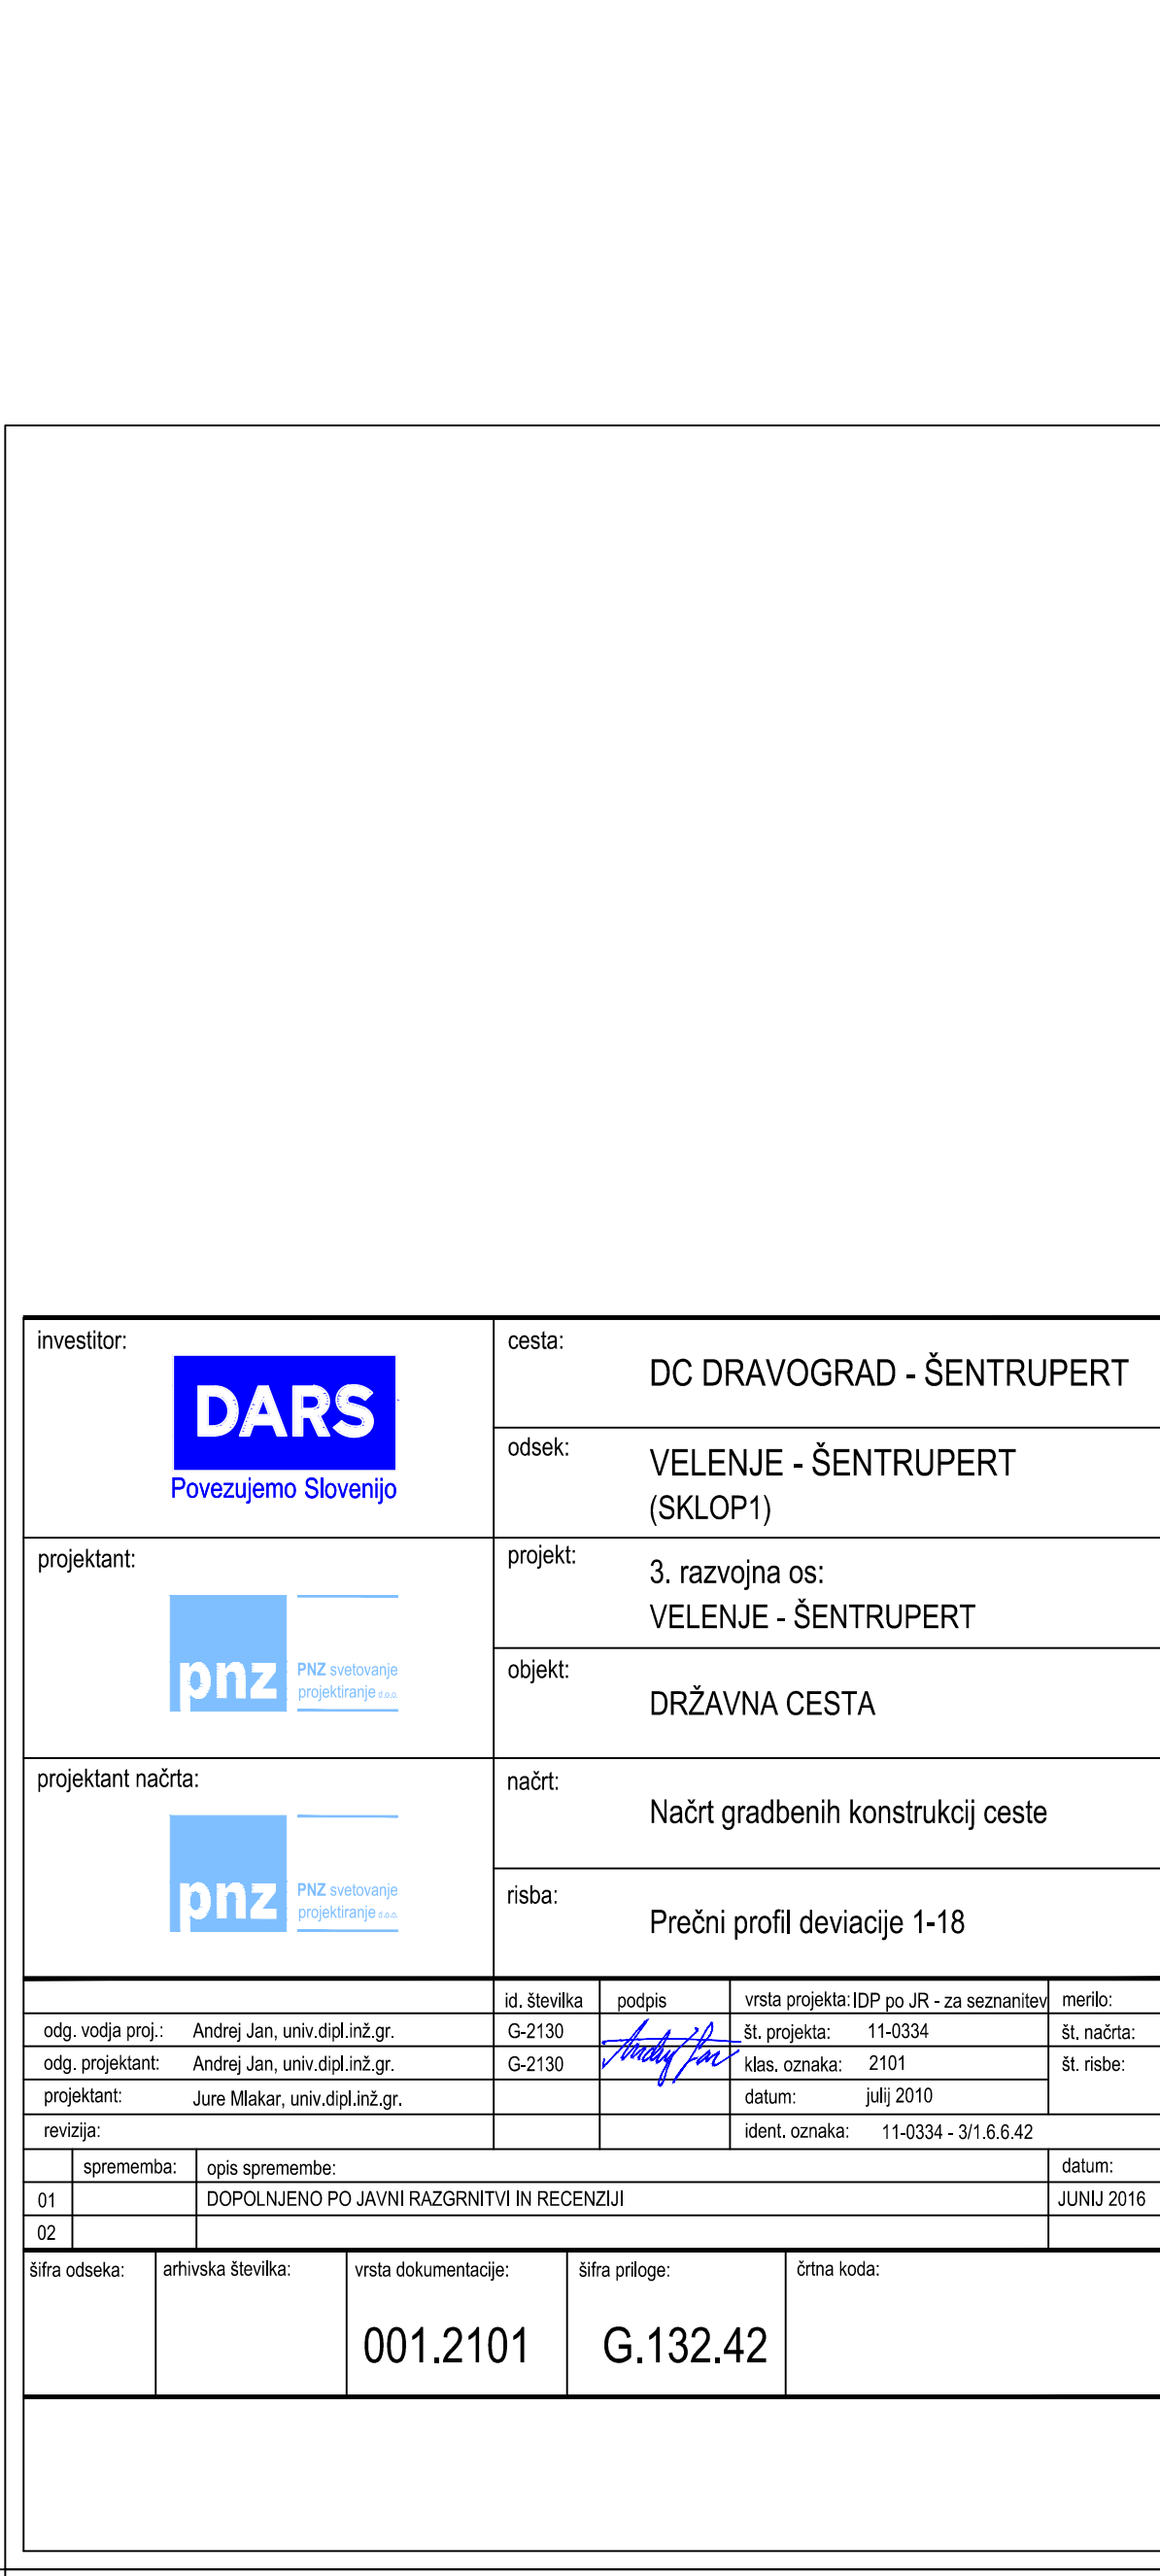
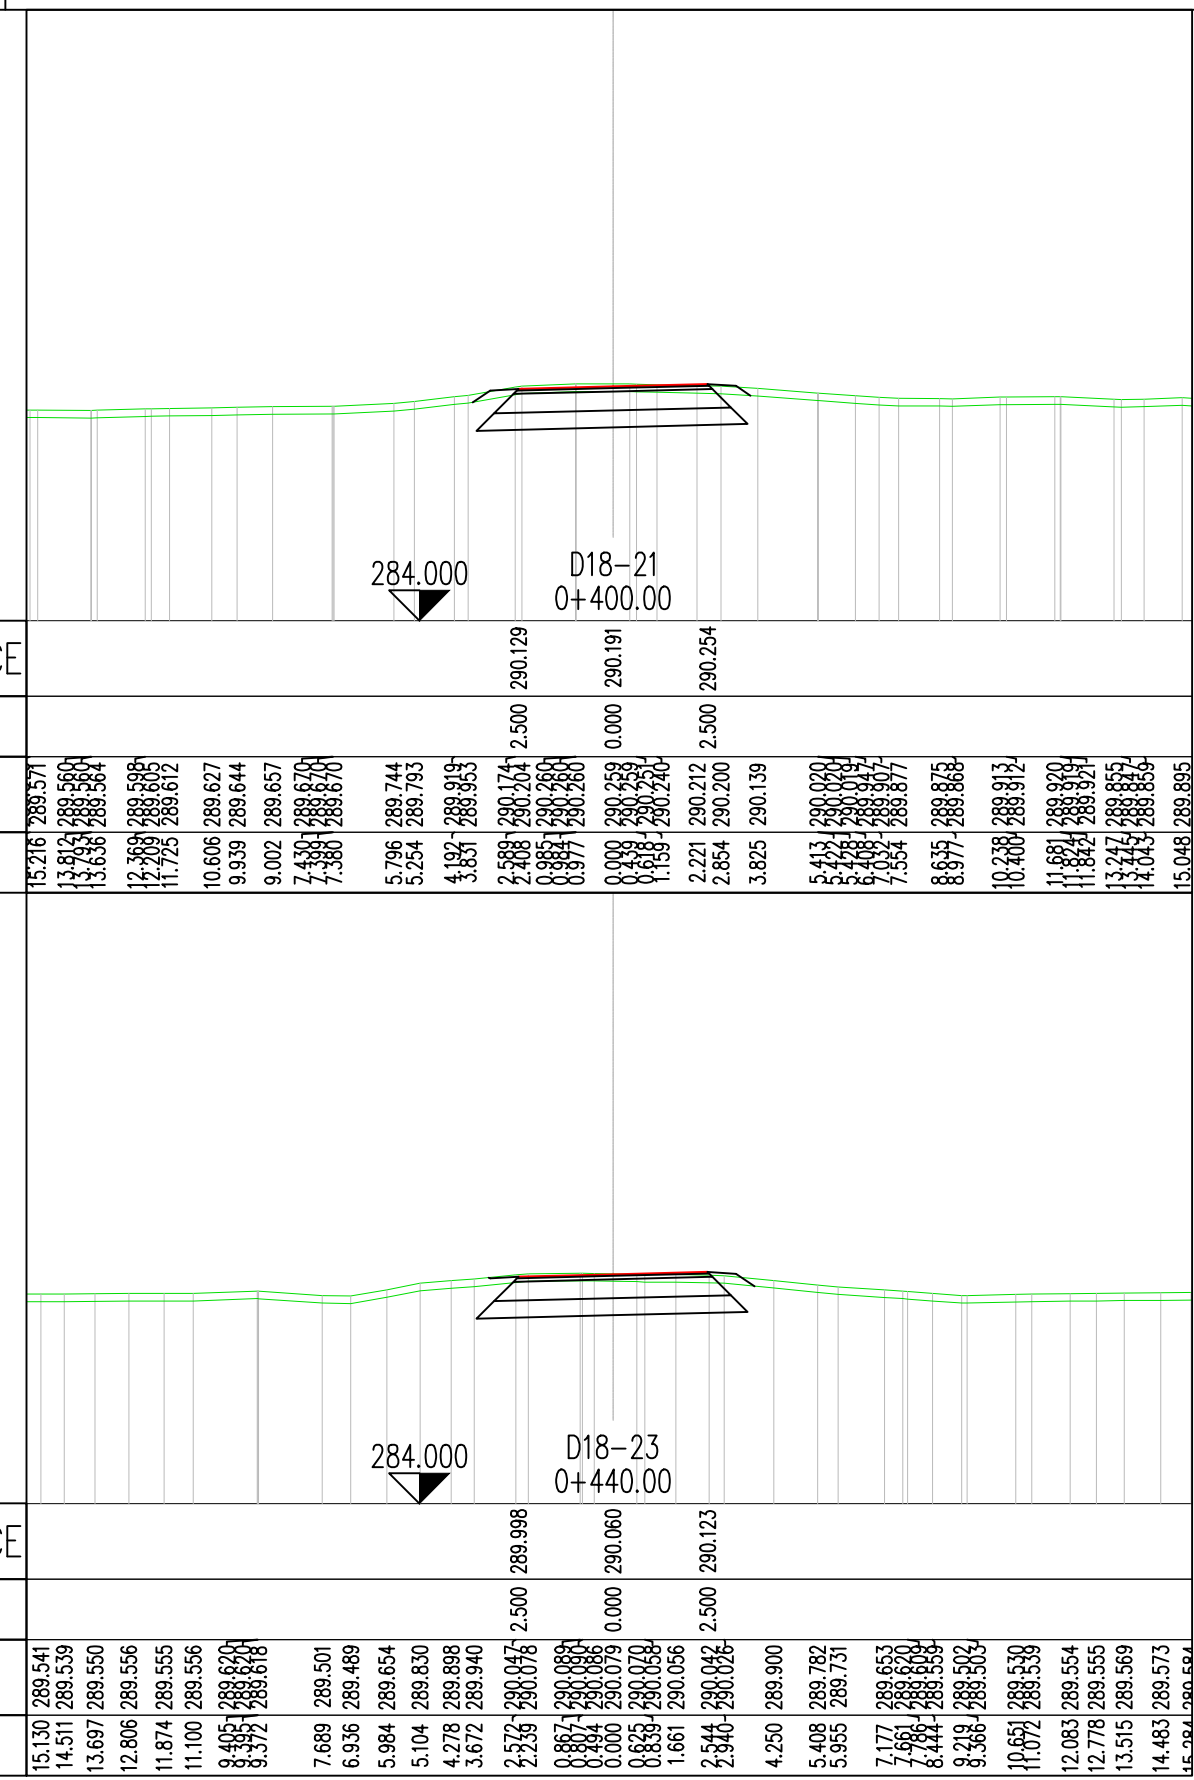


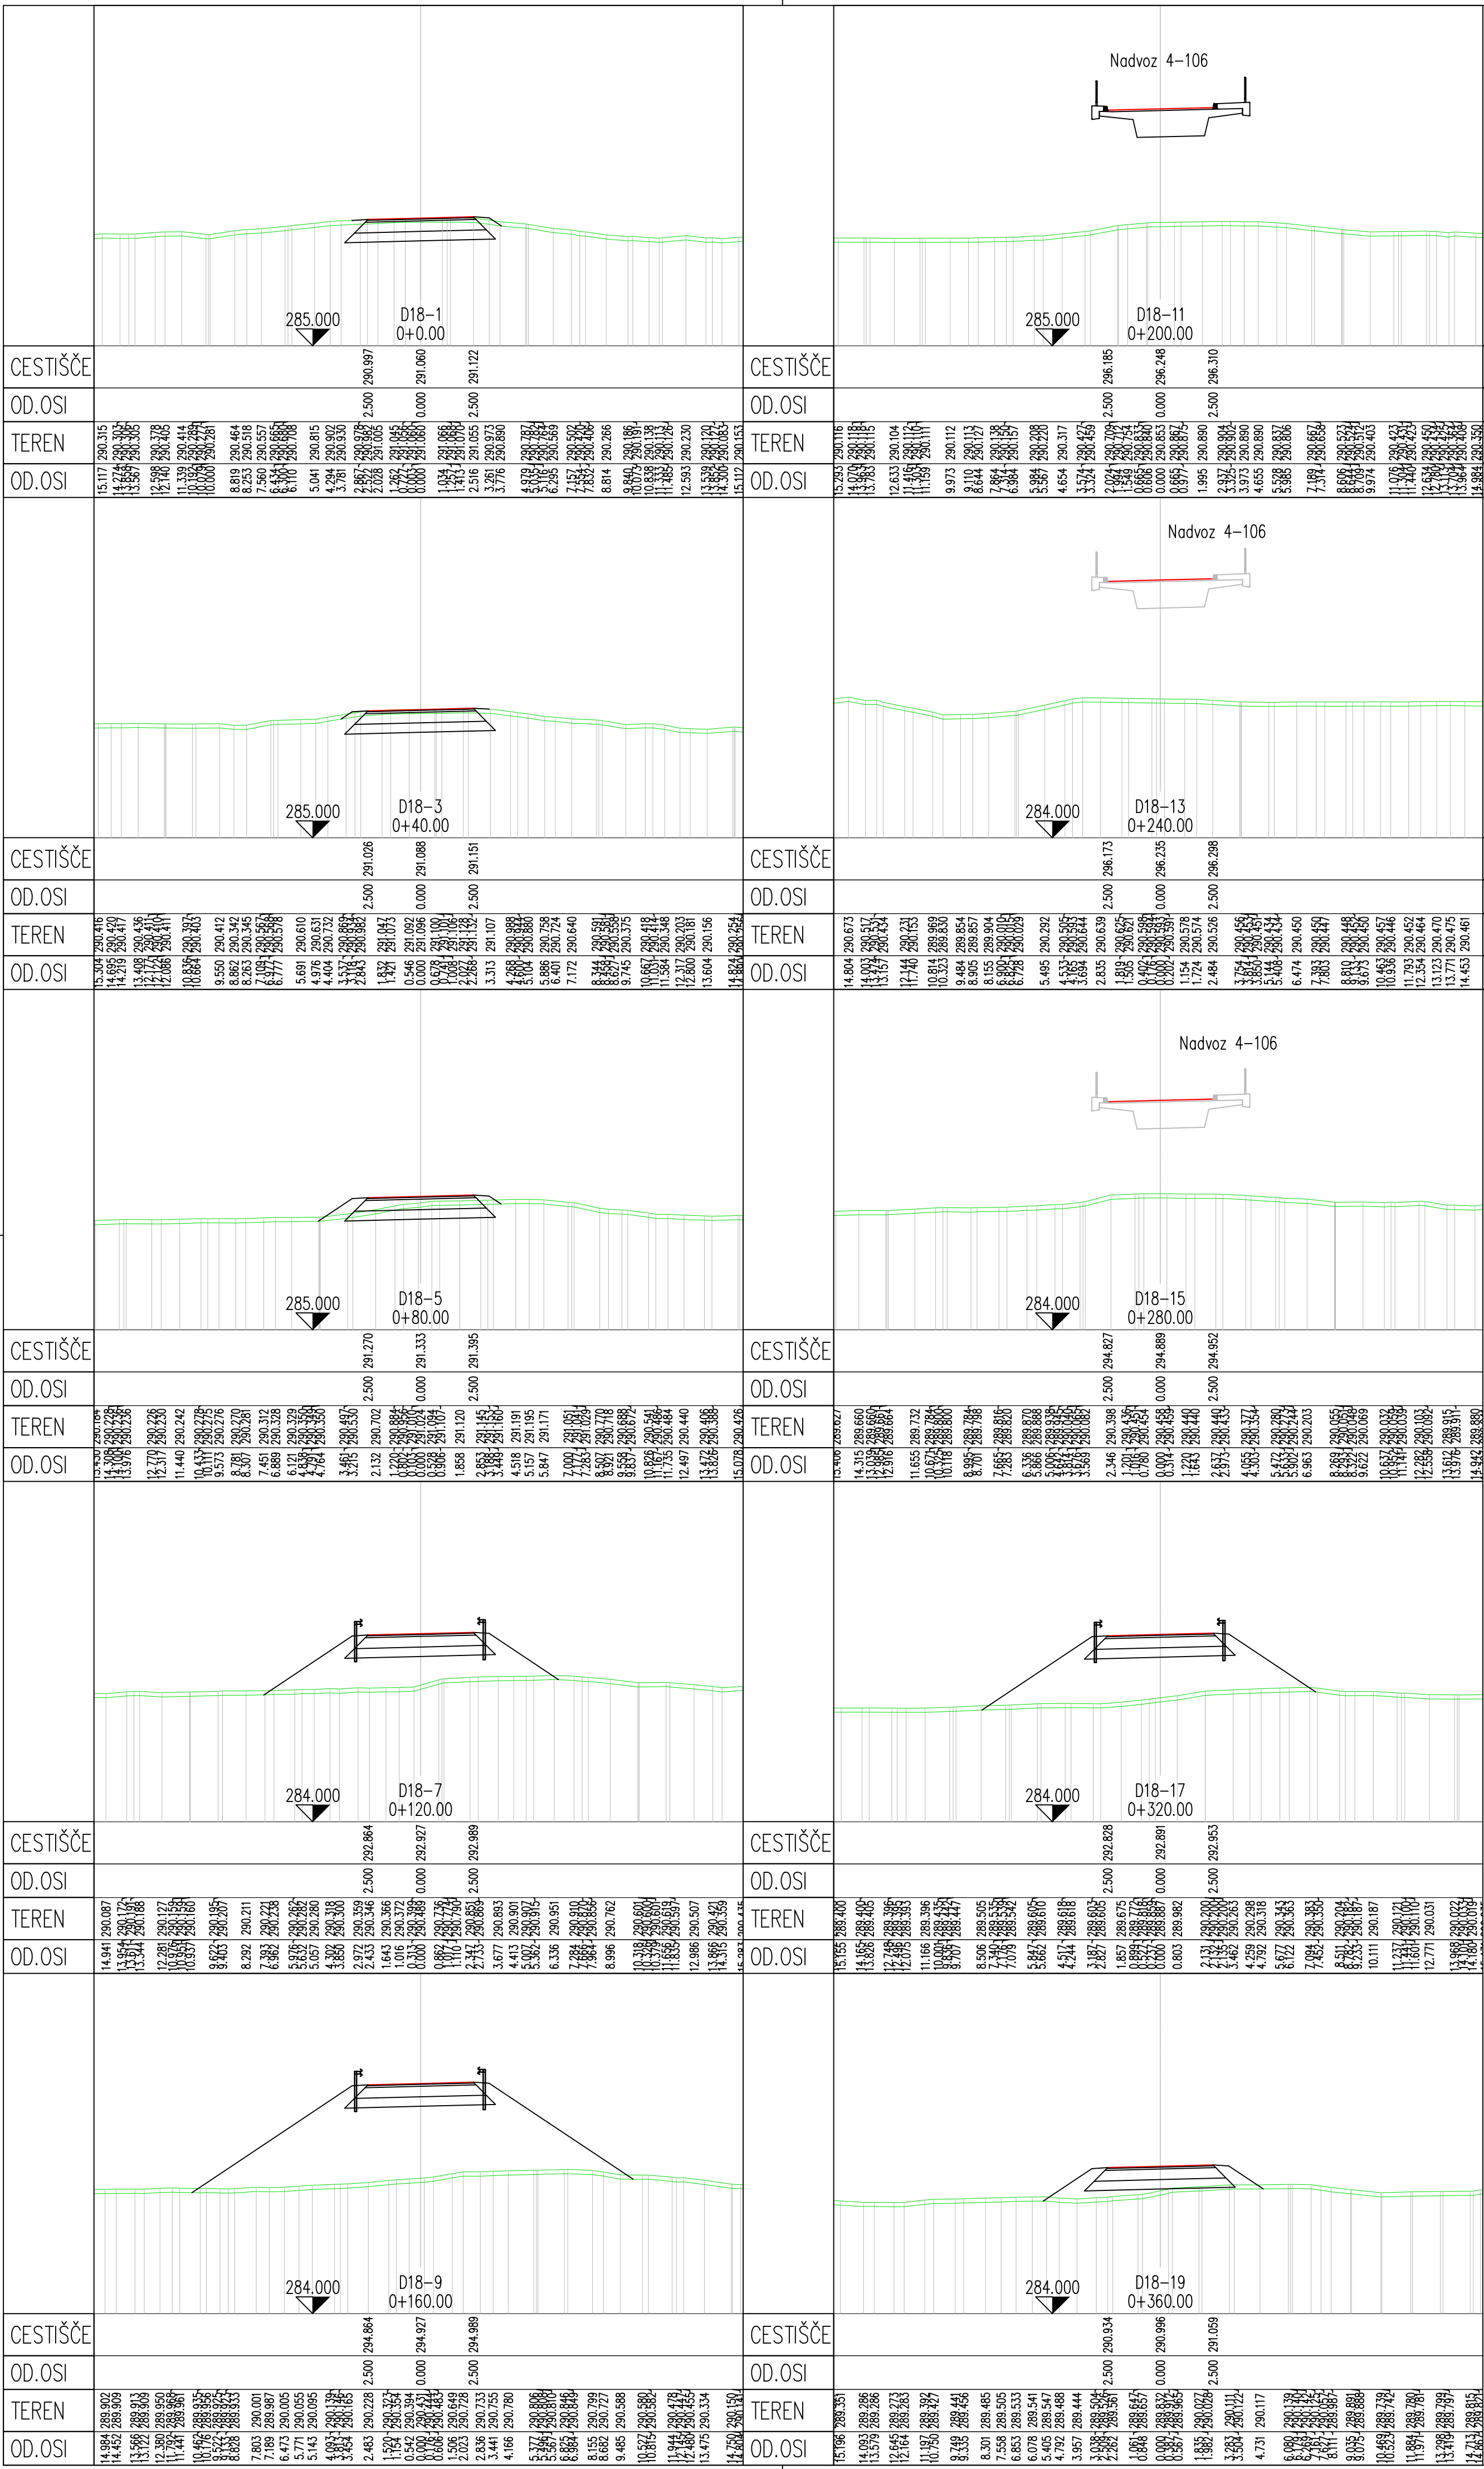

investitor:	cesta: DC DRAVOGRAD - ŠENTRUPERT			
	odsek: VELENJE - ŠENTRUPERT (SKLOP1)			
projektant:	projekt: 3. razvojna os: VELENJE - ŠENTRUPERT			
	objekt: DRŽAVNA CESTA			
projektant načrta:	načrt: Načrt gradbenih konstrukcij ceste			
	risba: Prečni profil deviacije 1-18			
odg. vodja proj.: Andrej Jan, univ.dipl.inž.gr.		id. številka: G-2130	podpis: <i>Andrej Jan</i>	vrsta projekta: IDP po JIR - za seznanitev
odg. projektant: Andrej Jan, univ.dipl.inž.gr.		št. projekta: 11-0334	klas. oznaka: 2101	merilo: 1:200
projektant: Jure Mlakar, univ.dipl.inž.gr.		datum: julij 2010	št. risbe: 3/1.6.6.42	
revizija:		ident. oznaka: 11-0334 - 3/1.6.6.42		
01	sprememba:	opis spremembe: DOPOLNJENO PO JAVNI RAZGRNITVI IN RECENZIJ		datum: JUNIJ 2016
02				podpis: <i>Andrej Jan</i>
šifra odseka:	arhivska številka:	vrsta dokumentacije: 001.2101	šifra priloge: G.132.42	črna koda: