
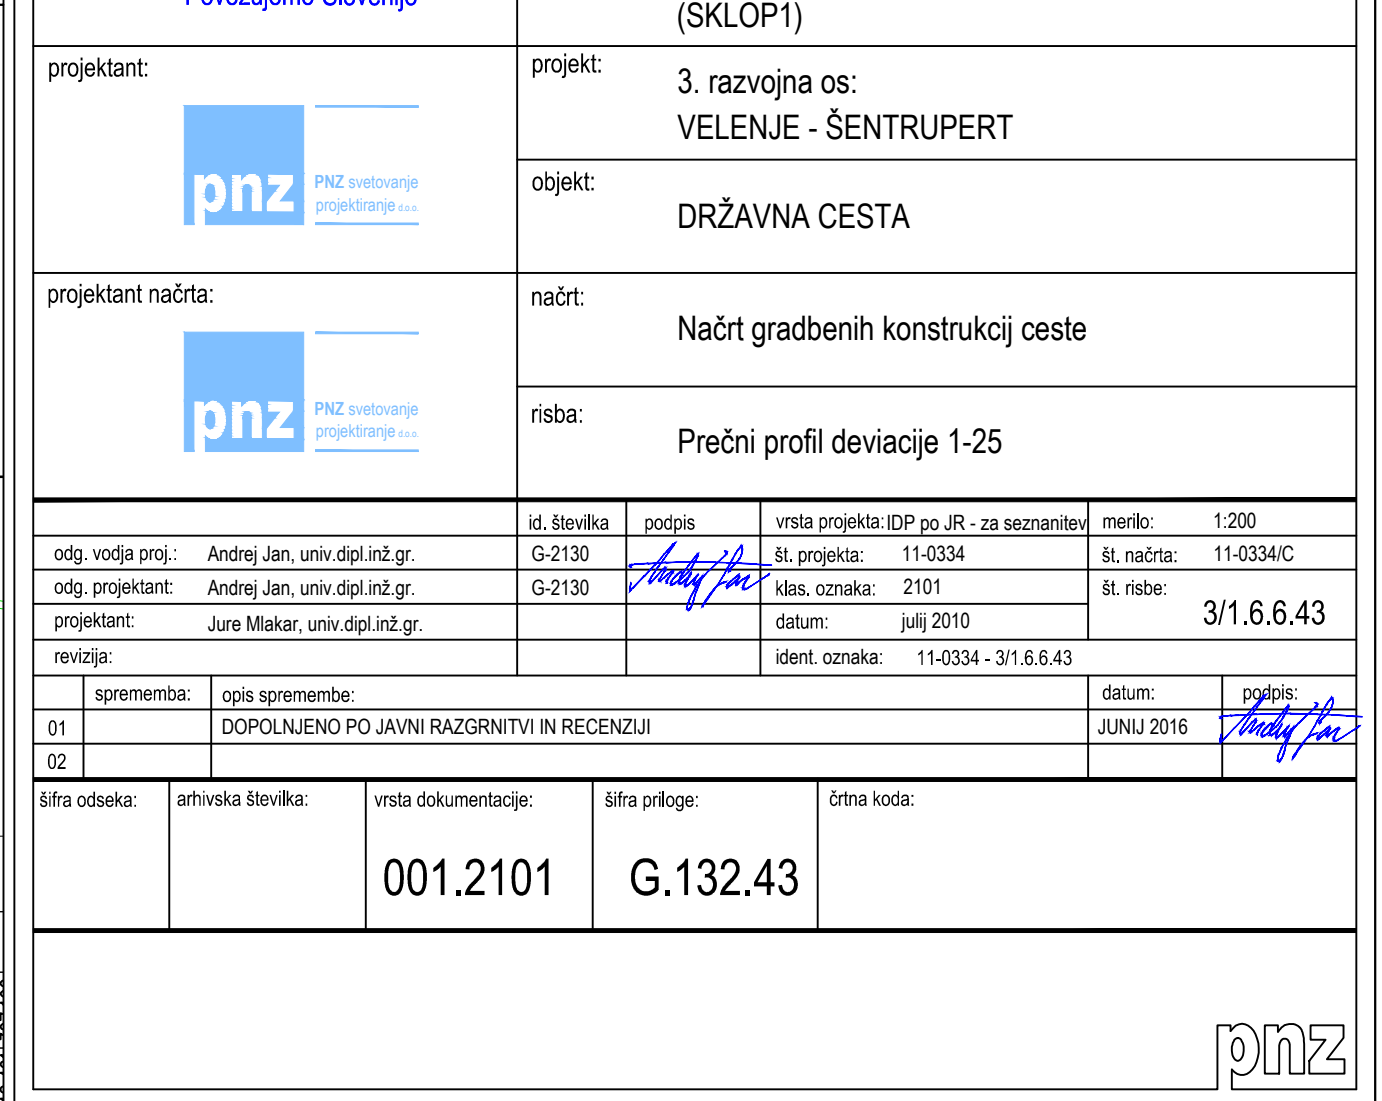
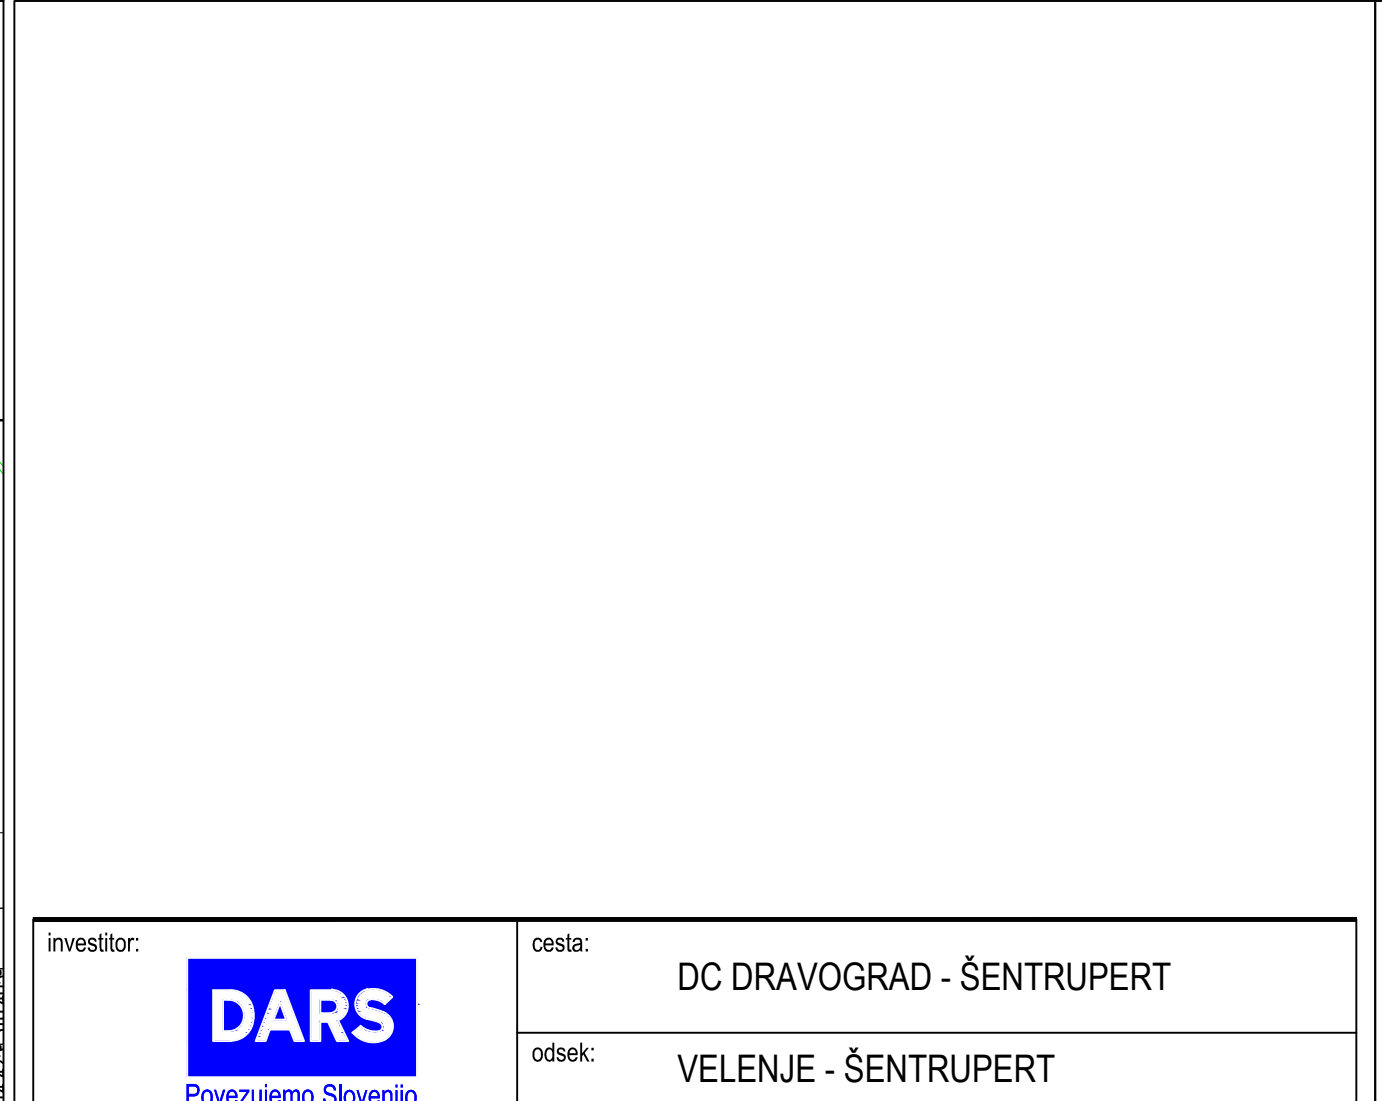
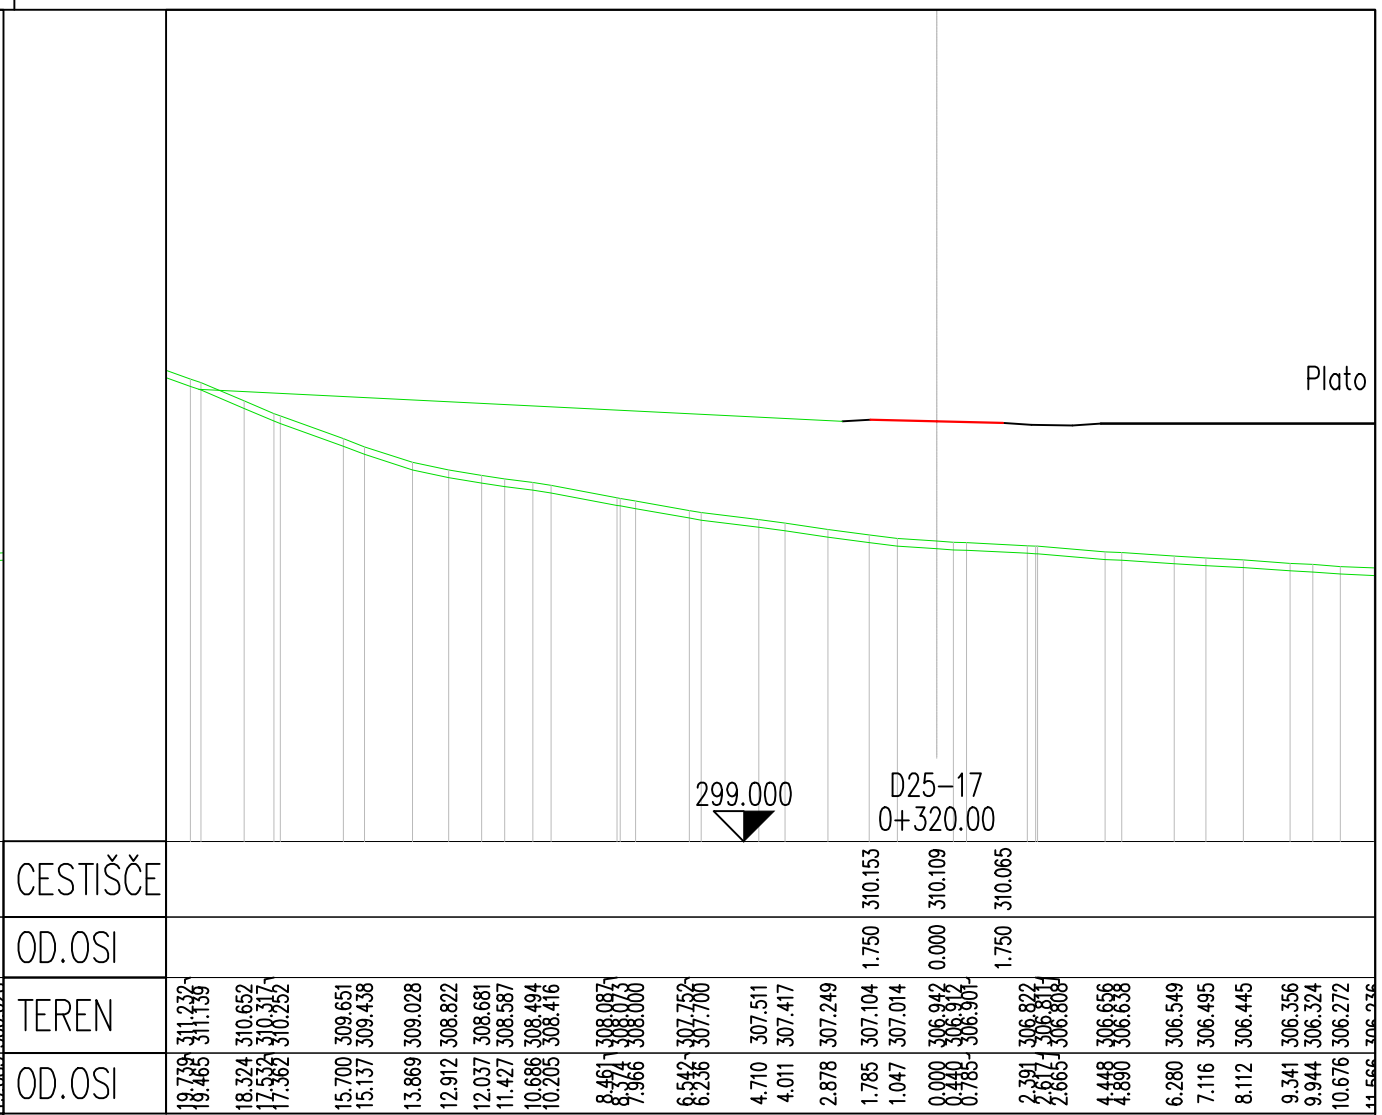
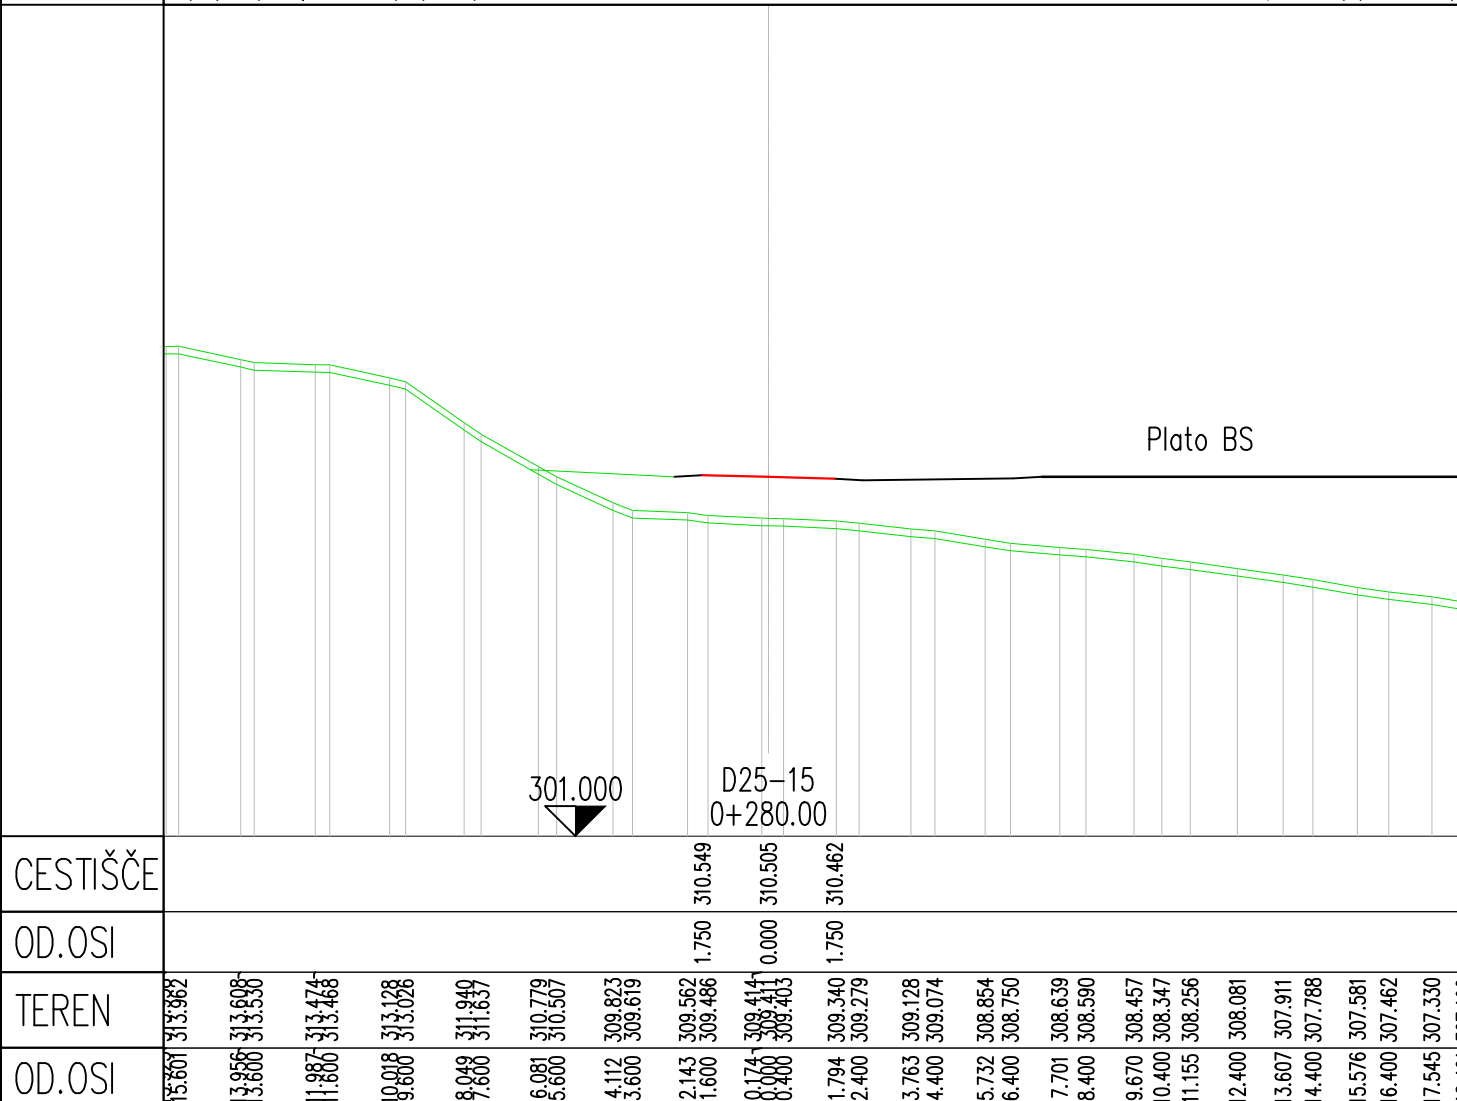
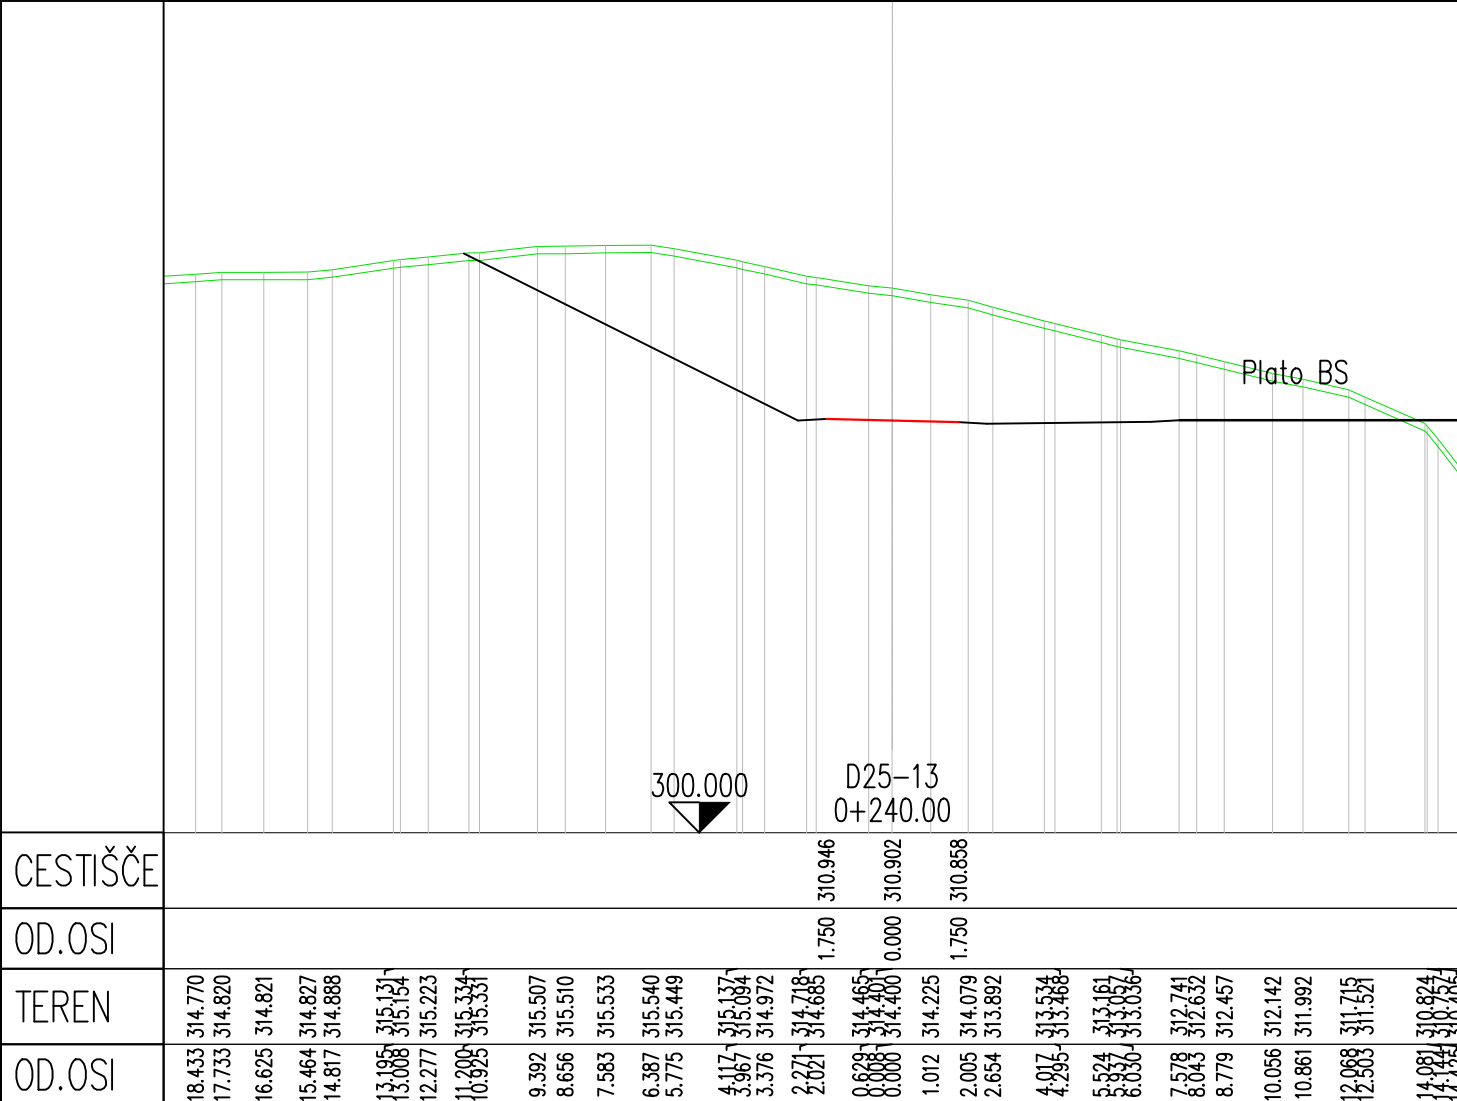
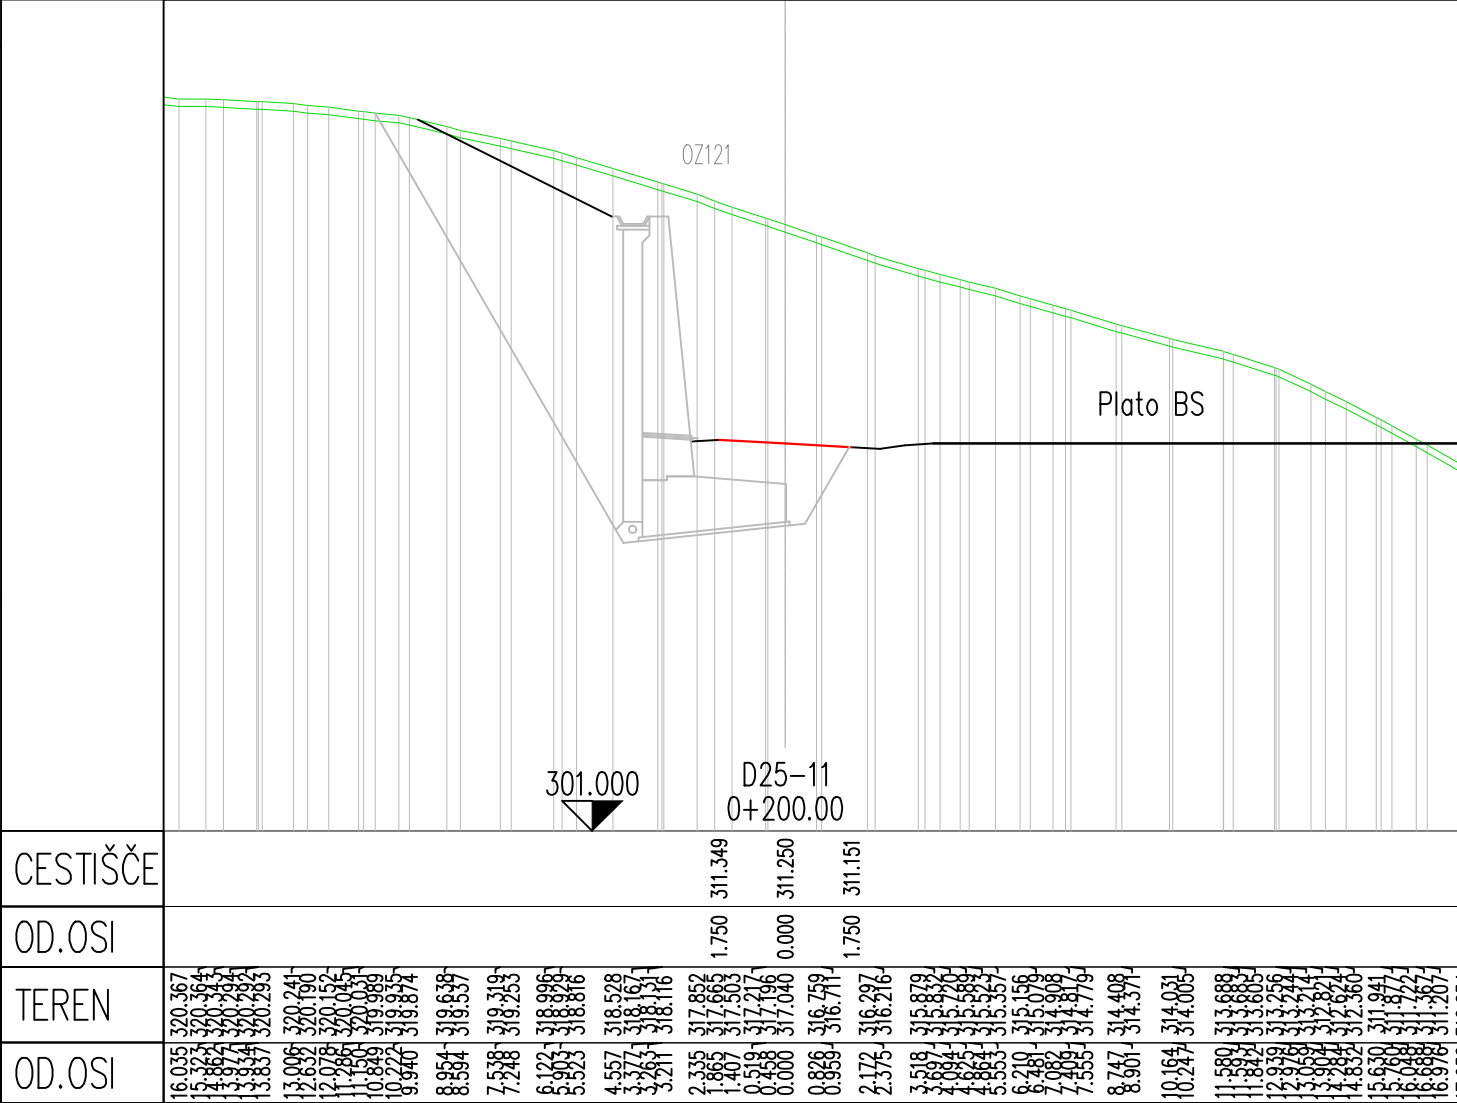
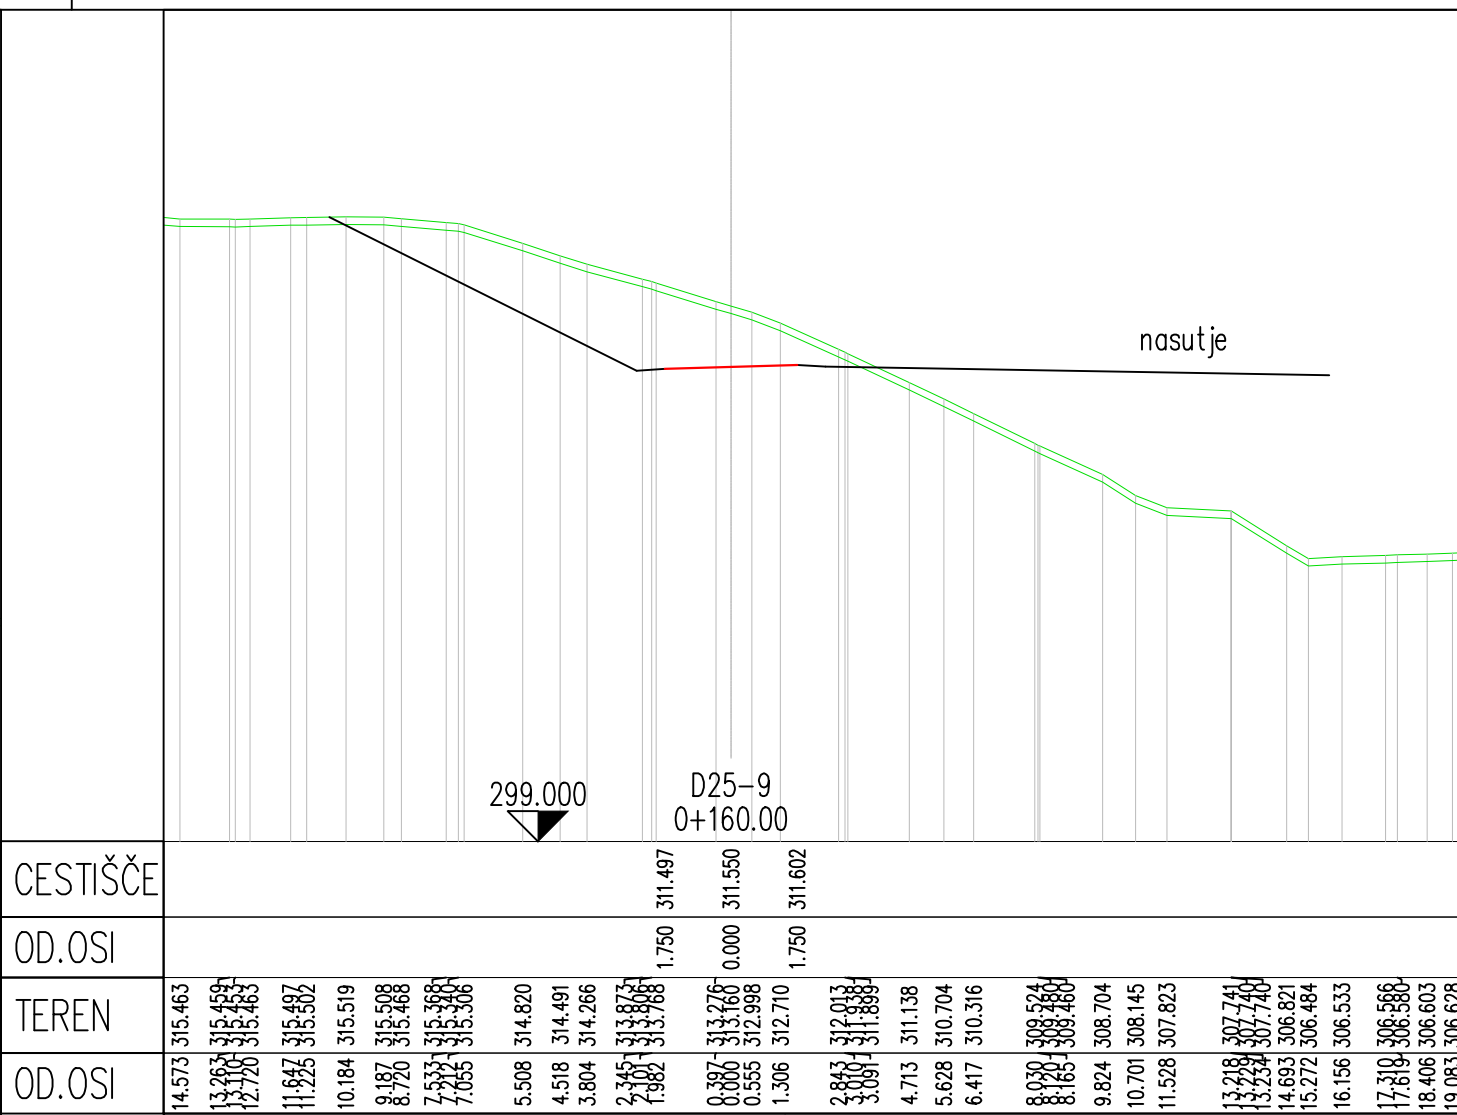
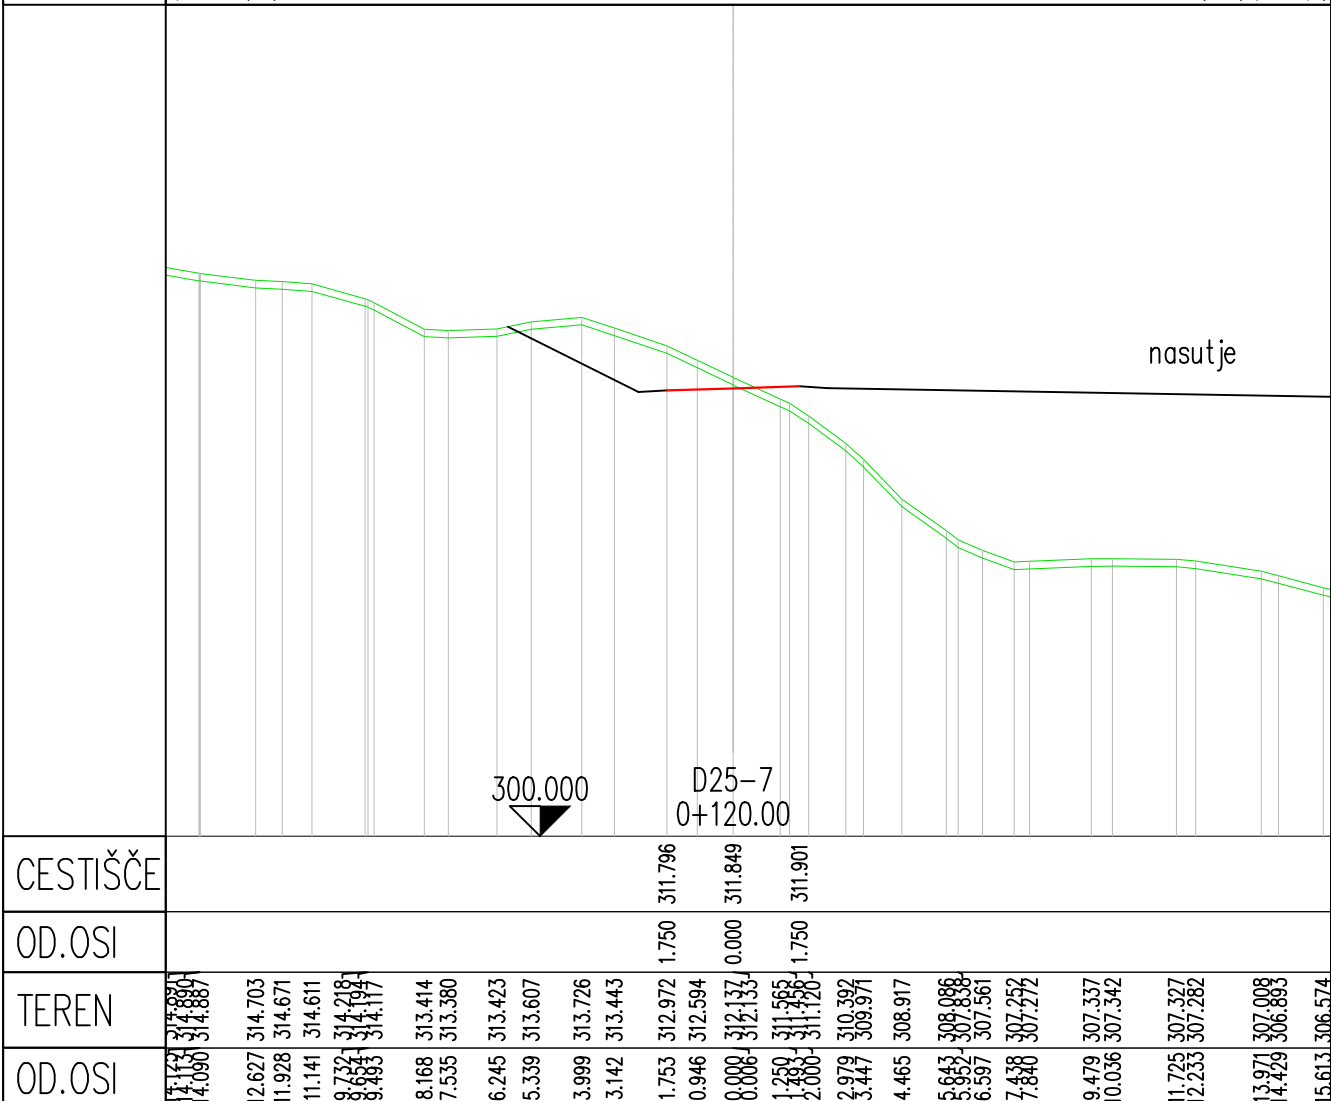
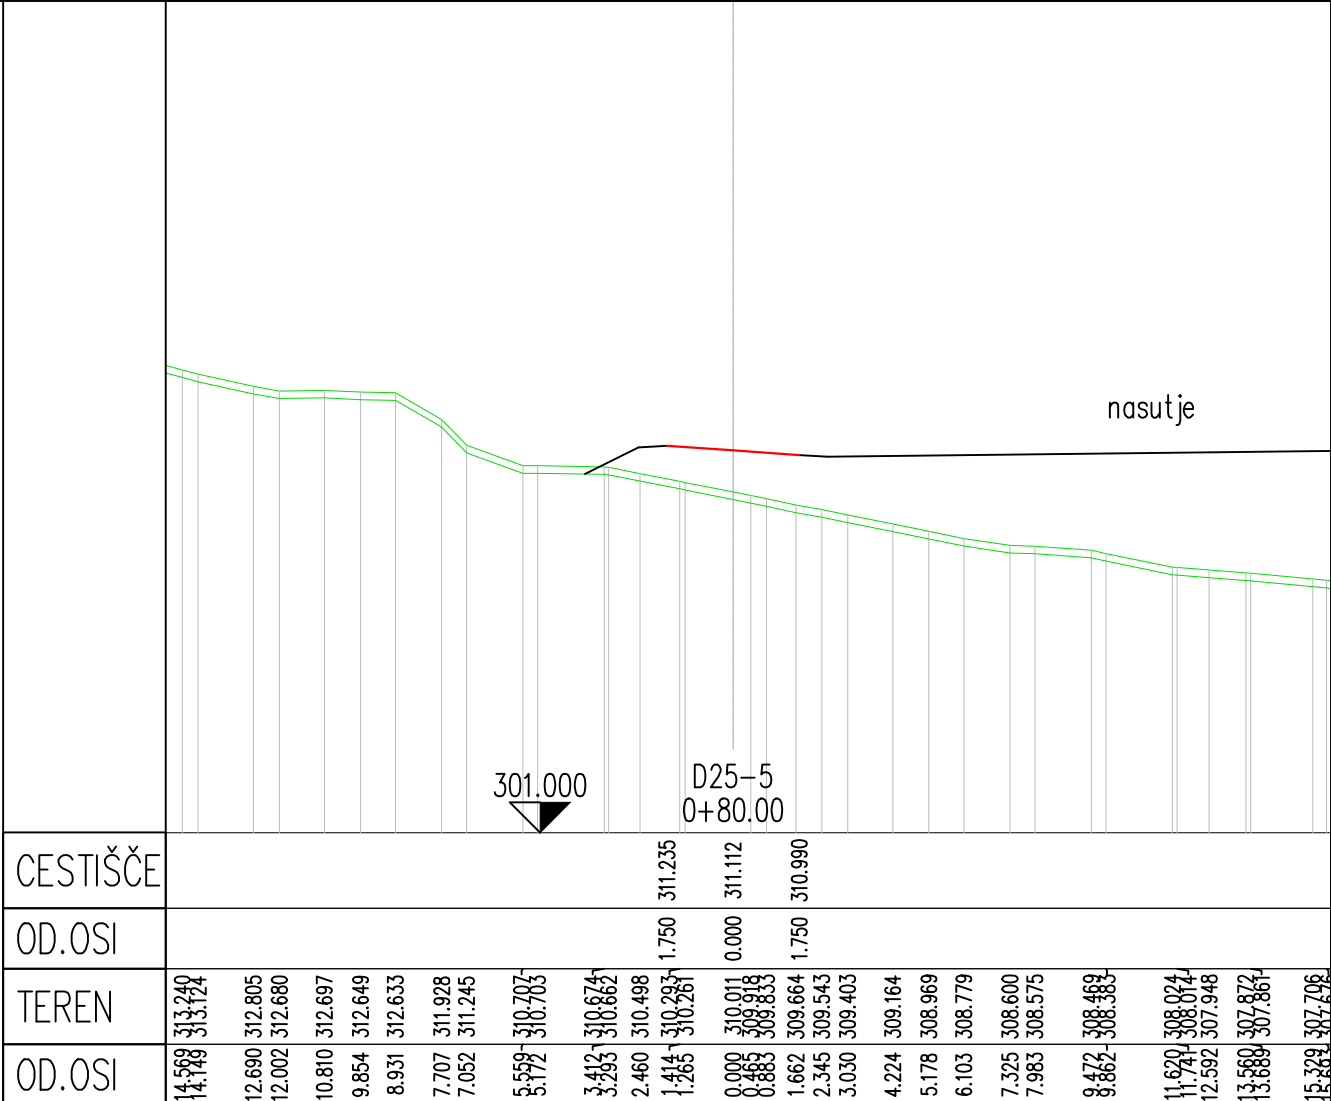
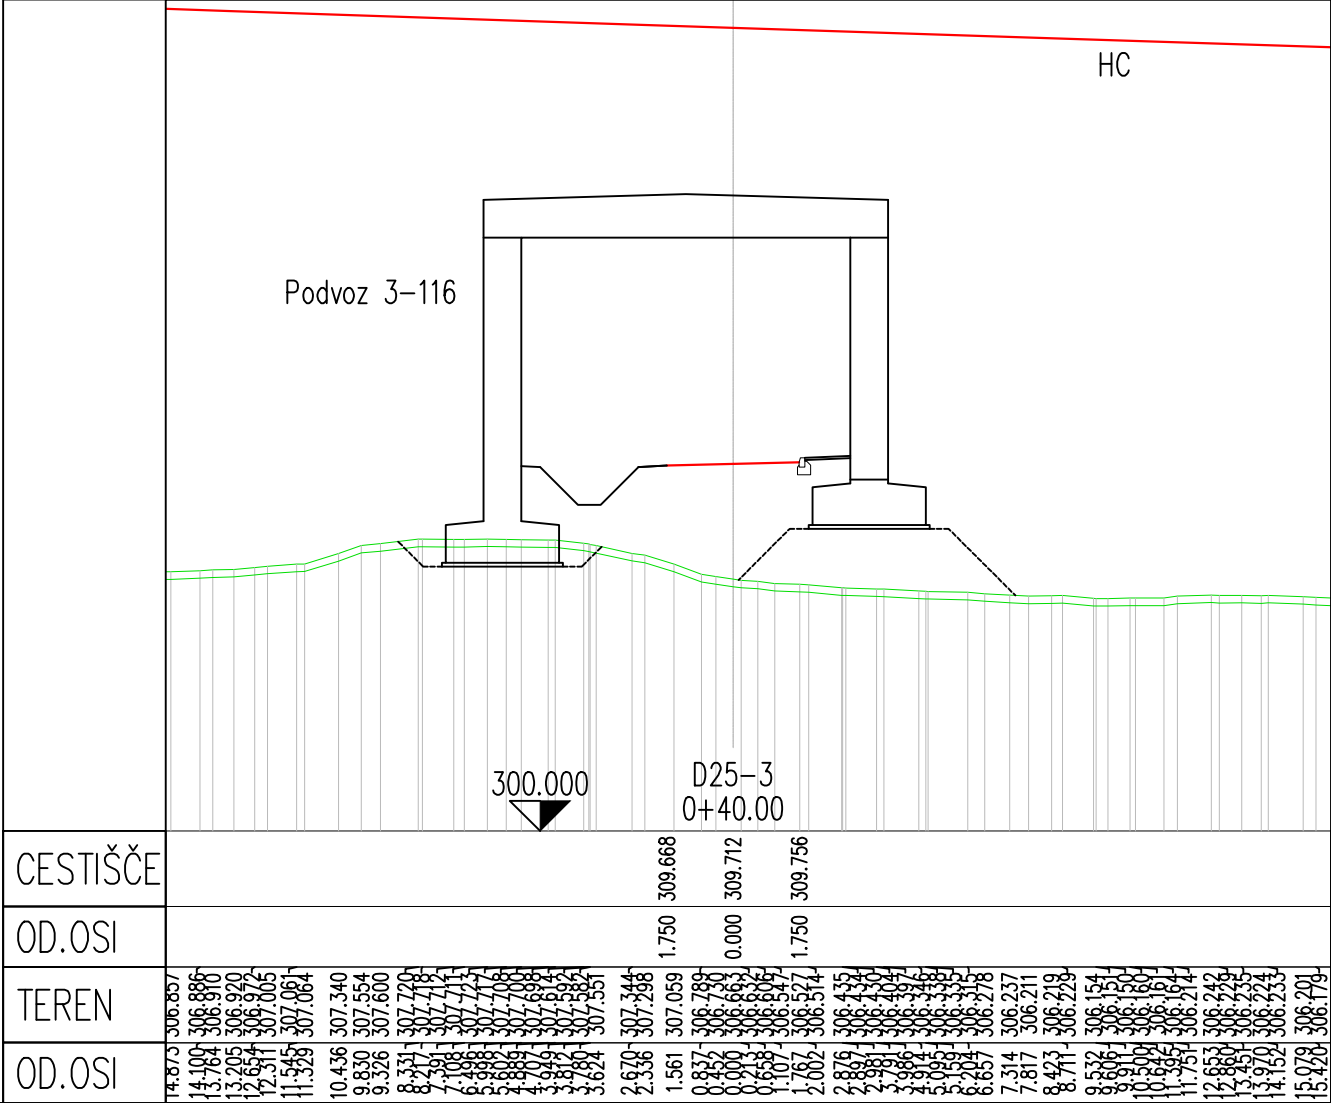


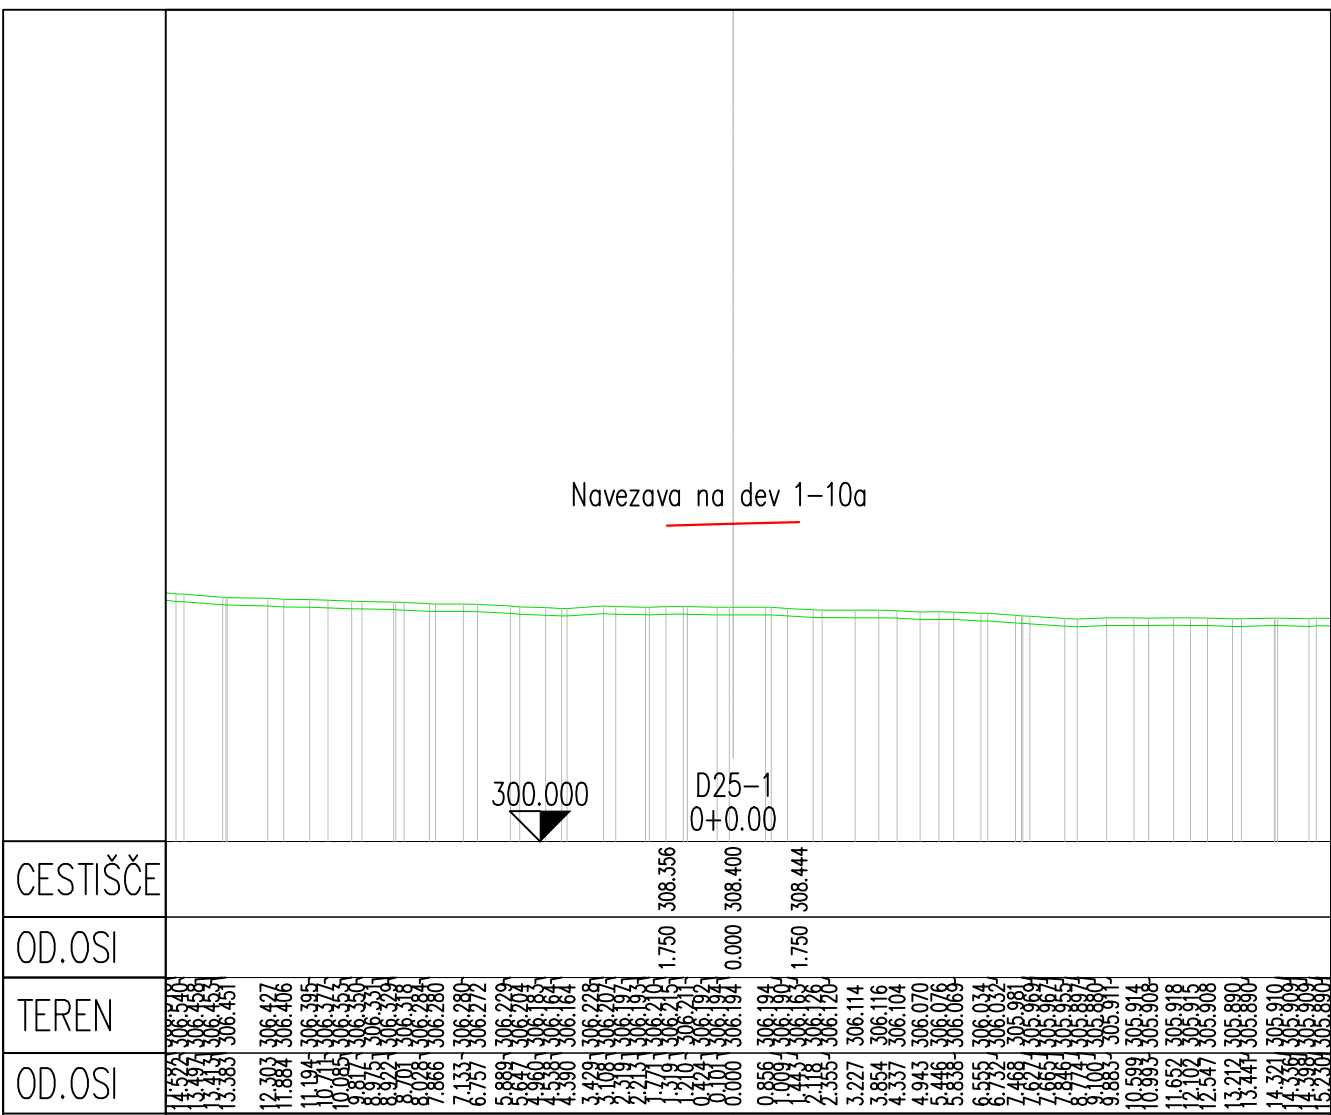

investitor:	cesta: DC DRAVOGRAD - ŠENTRUPERT			
projektant:	odsek: VELENJE - ŠENTRUPERT (SKLOP1)			
projektant načrta:	projekt: 3. razvojna os: VELENJE - ŠENTRUPERT			
	objekt: DRŽAVNA CESTA			
	načrt: Načrt gradbenih konstrukcij ceste			
	risba: Prečni profil deviacije 1-25			
odg. vodja proj.:		id. številka	podpis	vrsta projekta: IDP po JIR - za seznanitev
odg. projektant:		G-2130	št. projekta: 11-0334	merilo: 1:200
projektant:		G-2130	klas. oznaka: 2101	št. načrta: 11-0334/C
revizija:			datum: julij 2010	št. risbe: 3/1.6.6.43
			ident. oznaka: 11-0334 - 3/1.6.6.43	
šifra odseka:		arhivska številka:	vrsta dokumentacije:	šifra priloge:
		001.2101	G.132.43	črna koda: