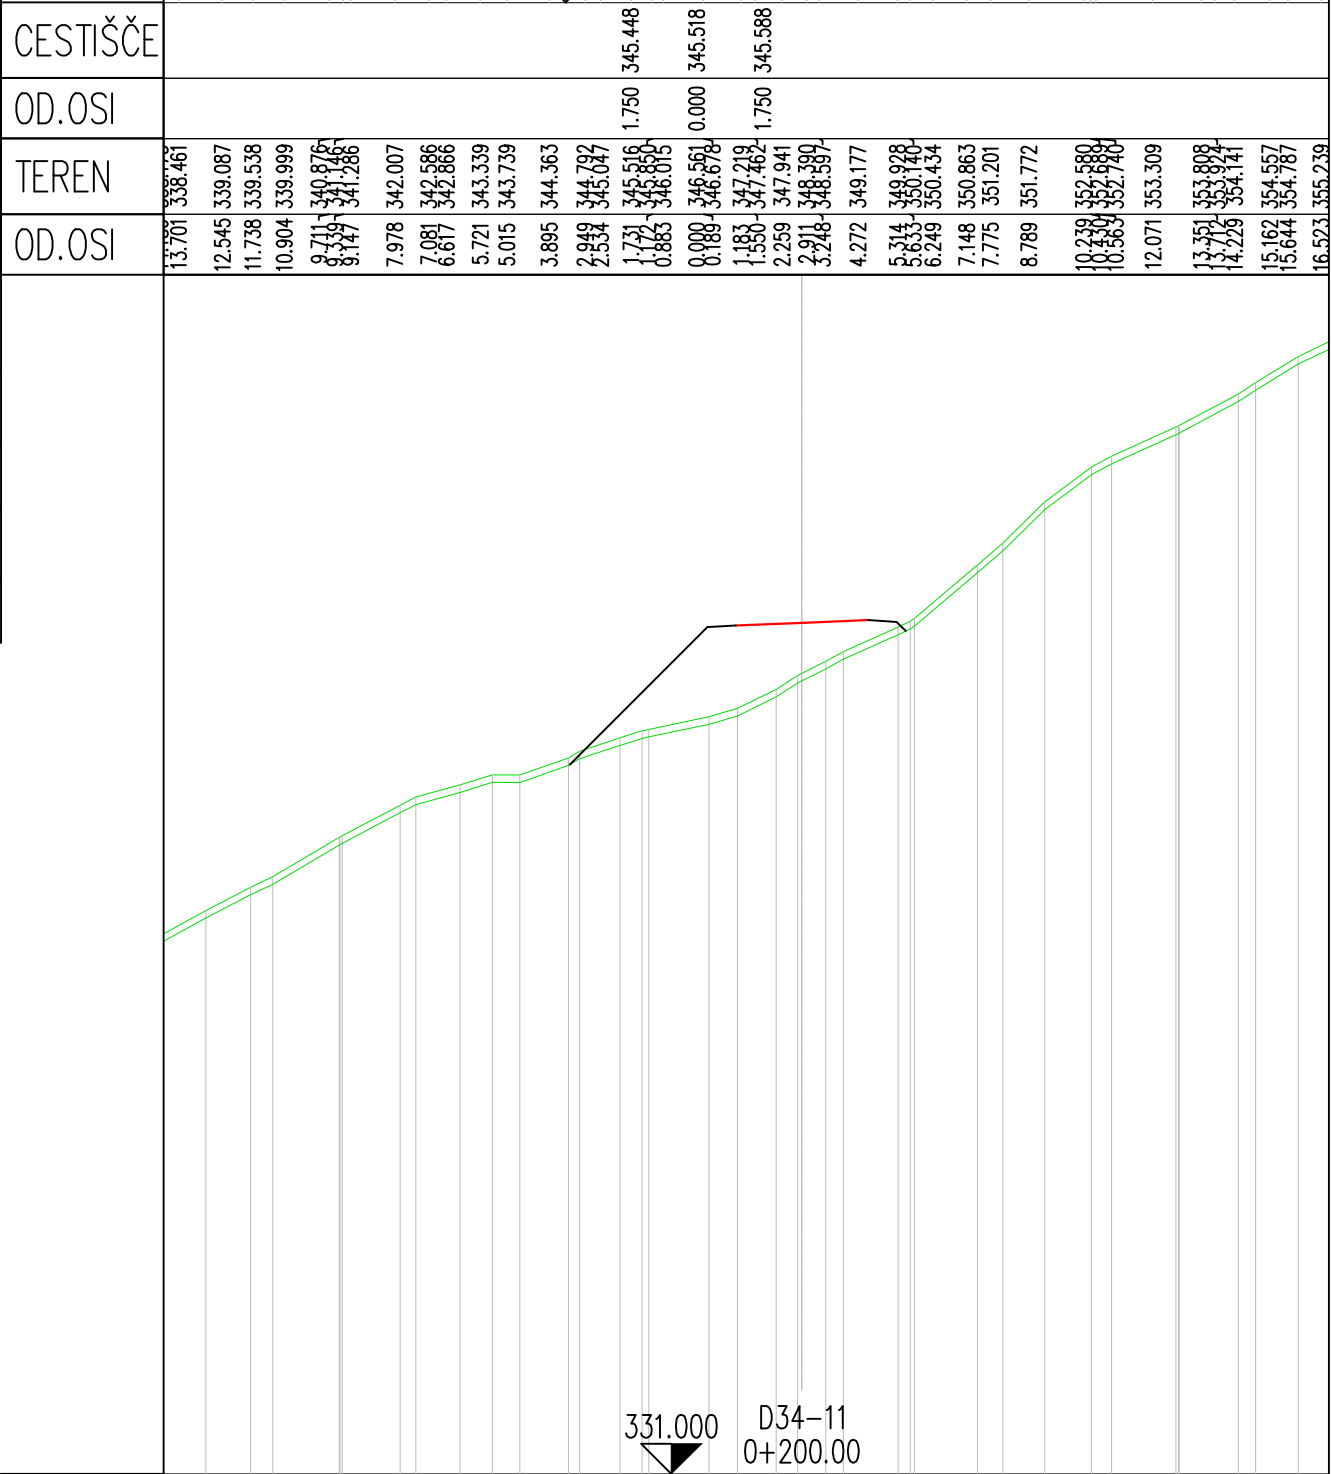
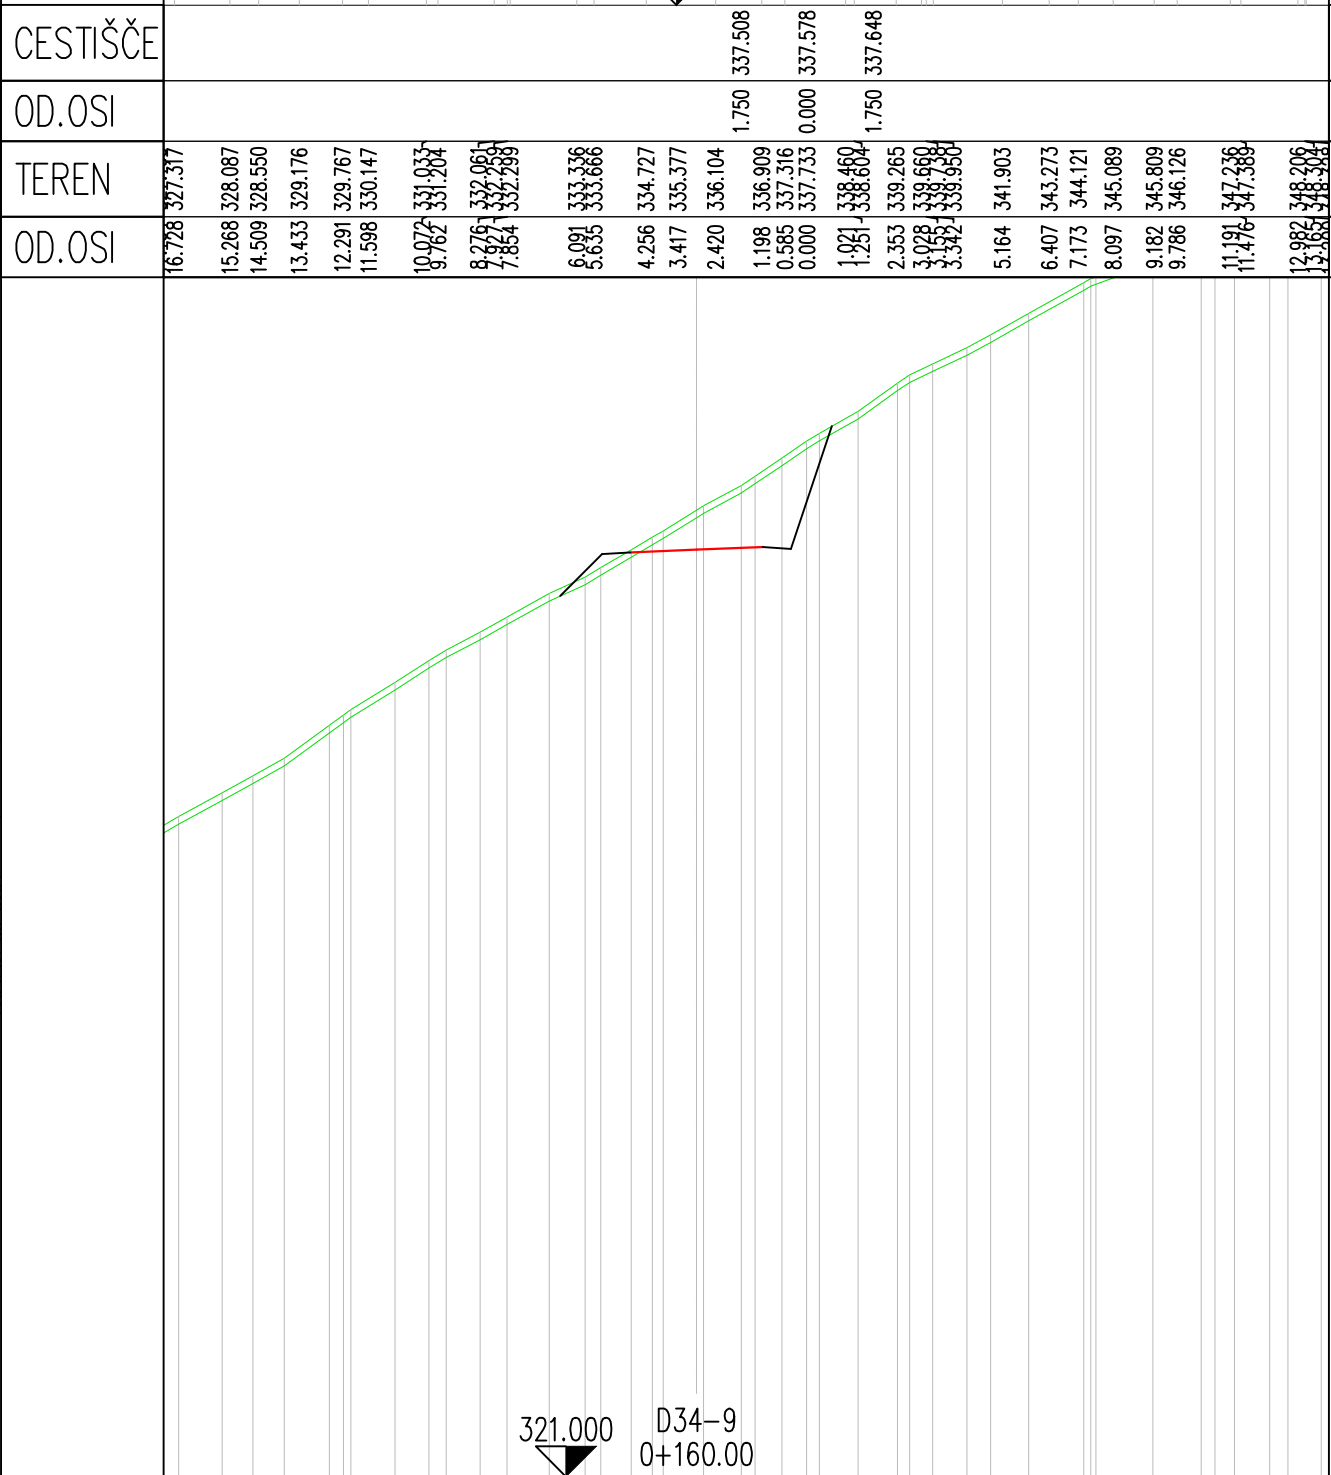
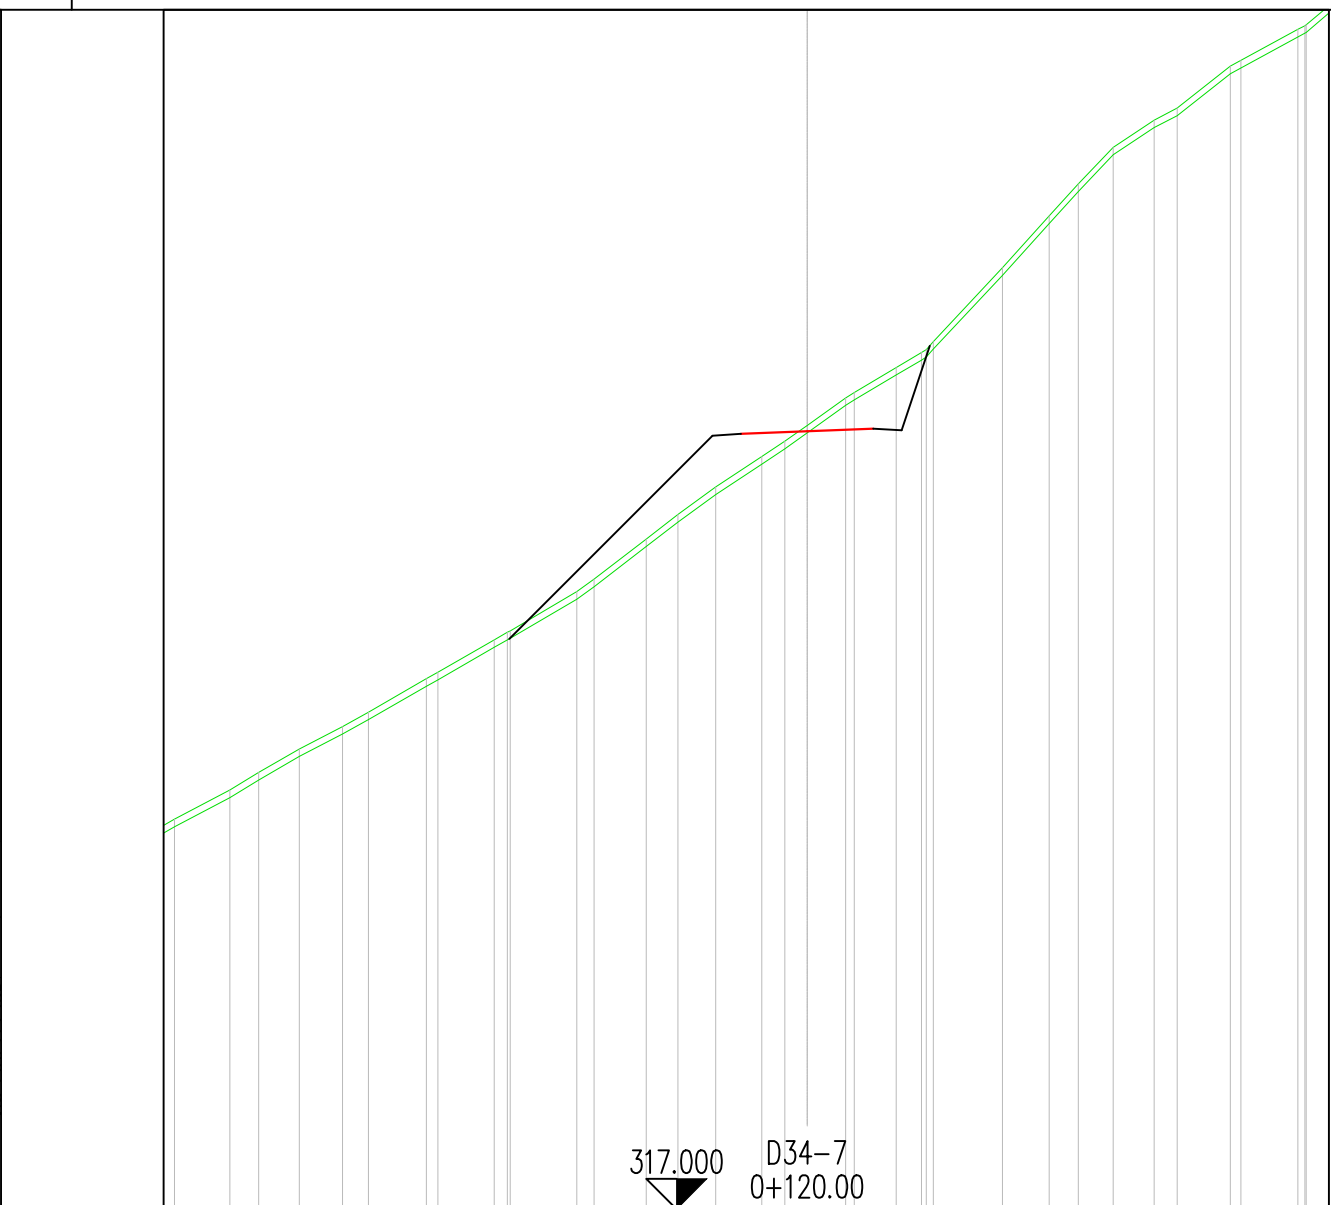
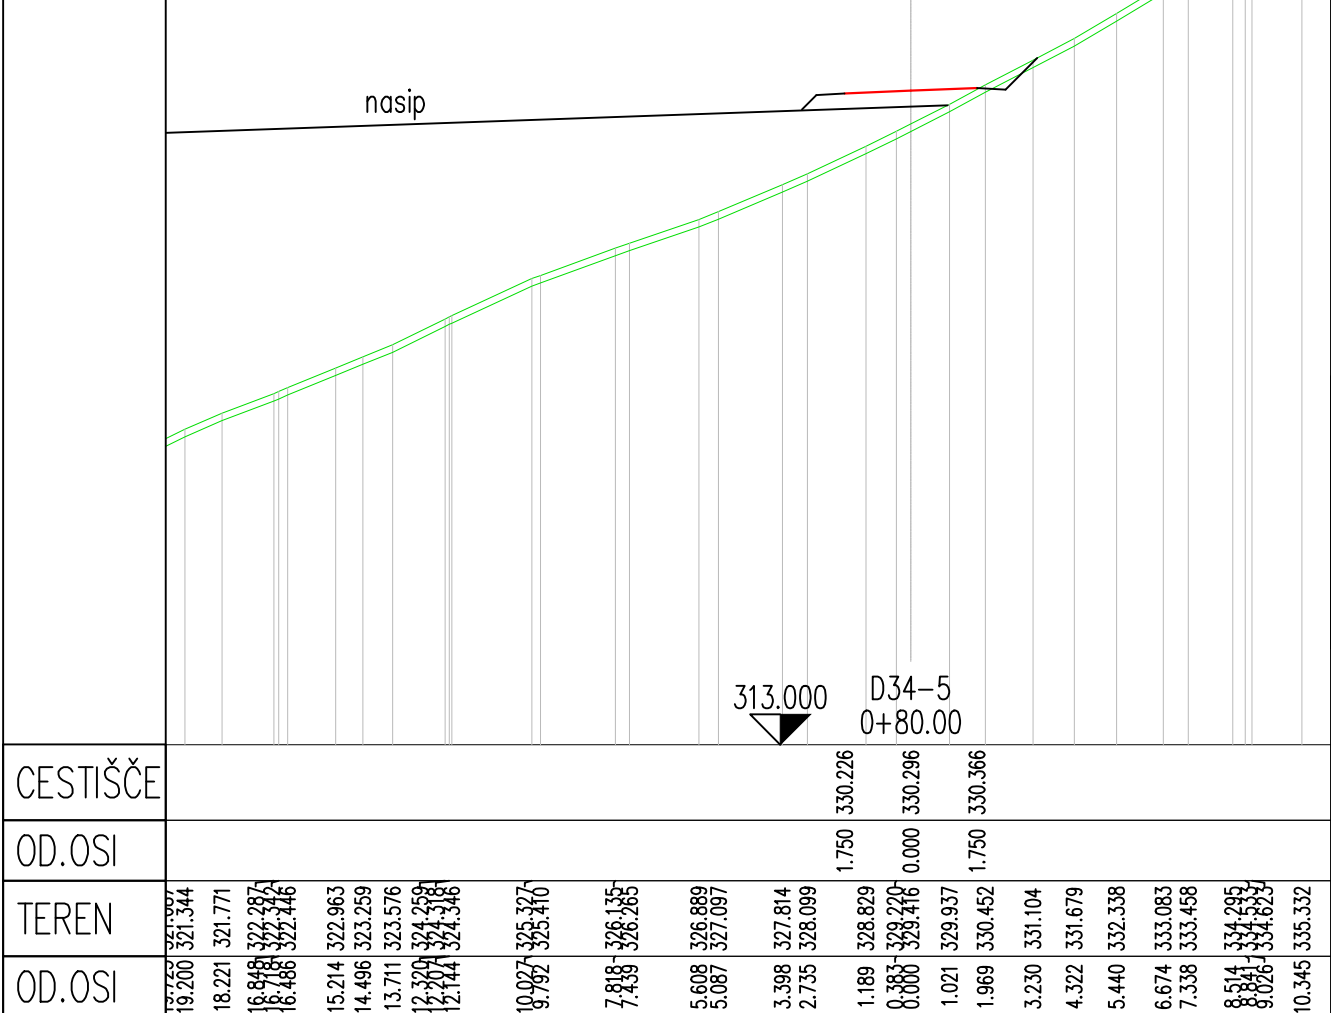
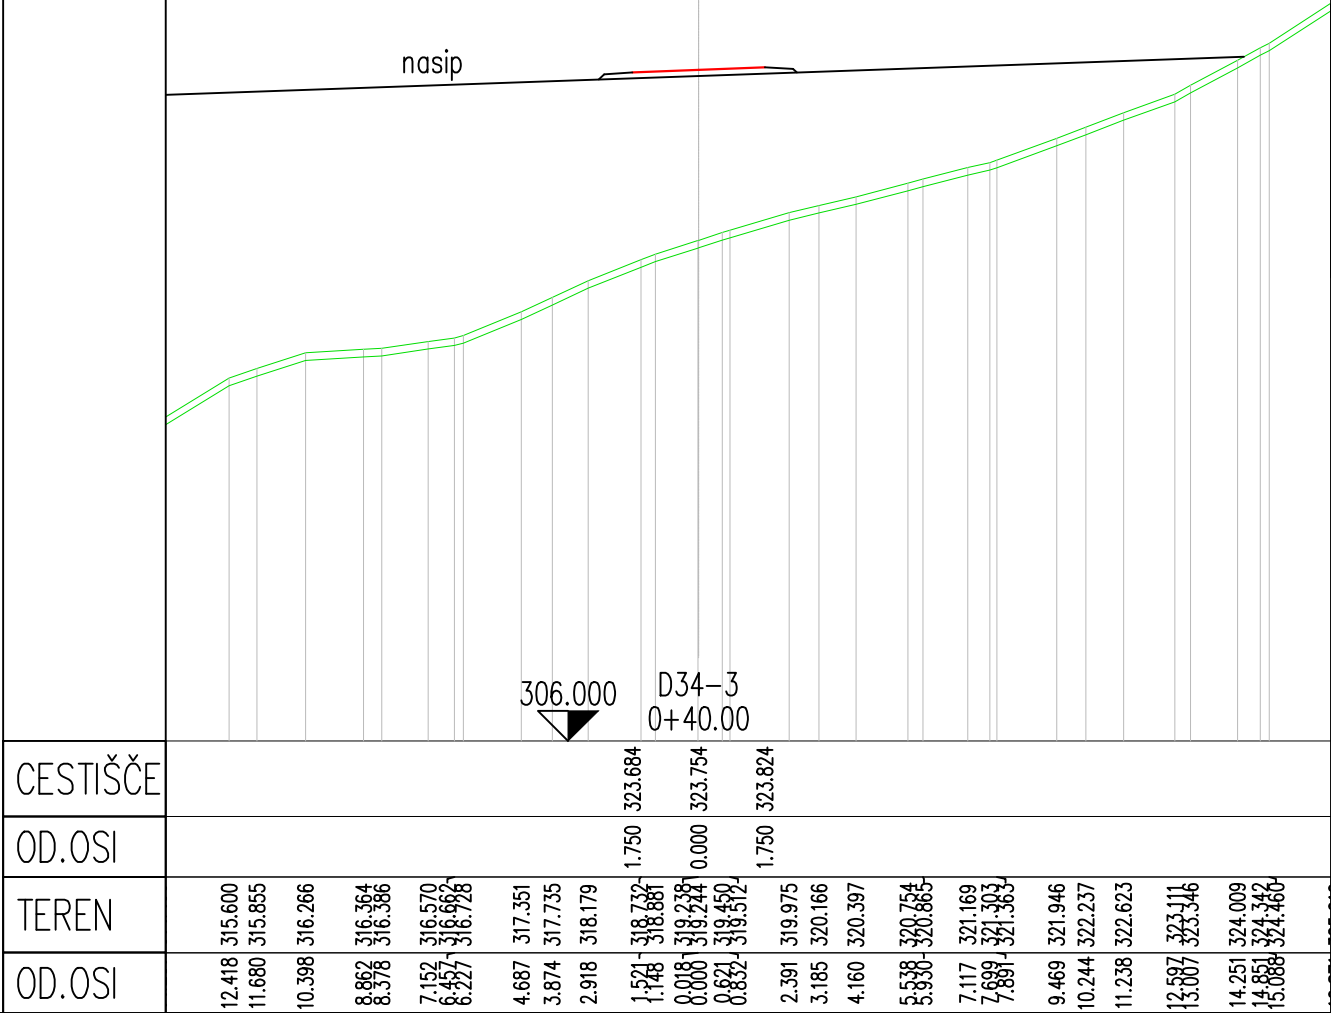
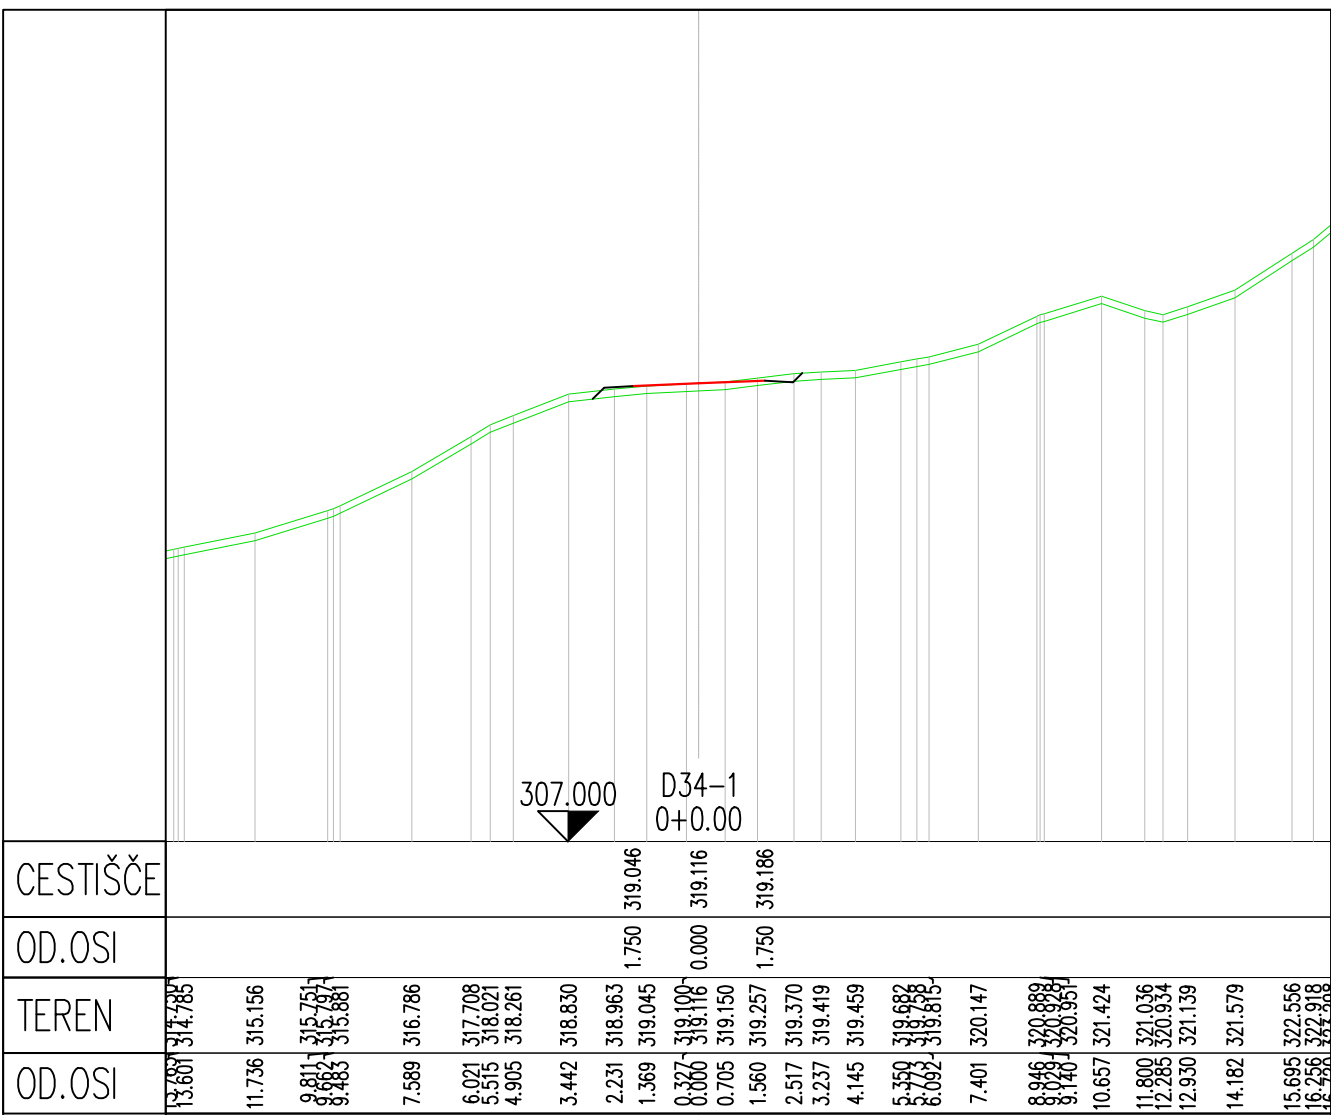


investitor:	DARS Povezujemo Slovenijo				cesta:	DC DRAVOGRAD - ŠENTRUPERT			
projektant:	pnz PNZ svetovanje projektiranje d.o.o.				odsek:	VELENJE - ŠENTRUPERT (SKLOP1)			
projektant načrta:	pnz PNZ svetovanje projektiranje d.o.o.				projekt:	3. razvojna os: VELENJE - ŠENTRUPERT			
					objekt:	DRŽAVNA CESTA			
					načrt:	Načrt gradbenih konstrukcij ceste			
					risba:	Prečni profil deviacije 1-34			
					id. številka	podpis	vrsta projekta: IDP po JIR - za seznamitev	merilo: 1:200	
odg. vodja proj.:					Andrej Jan, univ.dipl.inž.gr.	G-2130	št. projekta: 11-0334	št. načrta: 11-0334/C	
odg. projektant:					Andrej Jan, univ.dipl.inž.gr.	G-2130	klas. oznaka: 2101	št. risbe: 3/1.6.6.45	
projektant:					Jure Mlakar, univ.dipl.inž.gr.		datum: julij 2010		
revizija:							ident. oznaka: 11-0334 - 3/1.6.6.45		
sprememba:		opis spremembe:			datum:		podpis:		
01		DOPOLNJENO PO JAVNI RAZGRNITVI IN RECENZIJ			JUNIJ 2016		Andrej Jan		
02									
šifra odseka:	arhivska številka:		vrsta dokumentacije:	šifra priloge:		črna koda:			
			001.2101	G.132.45					
pnz									