
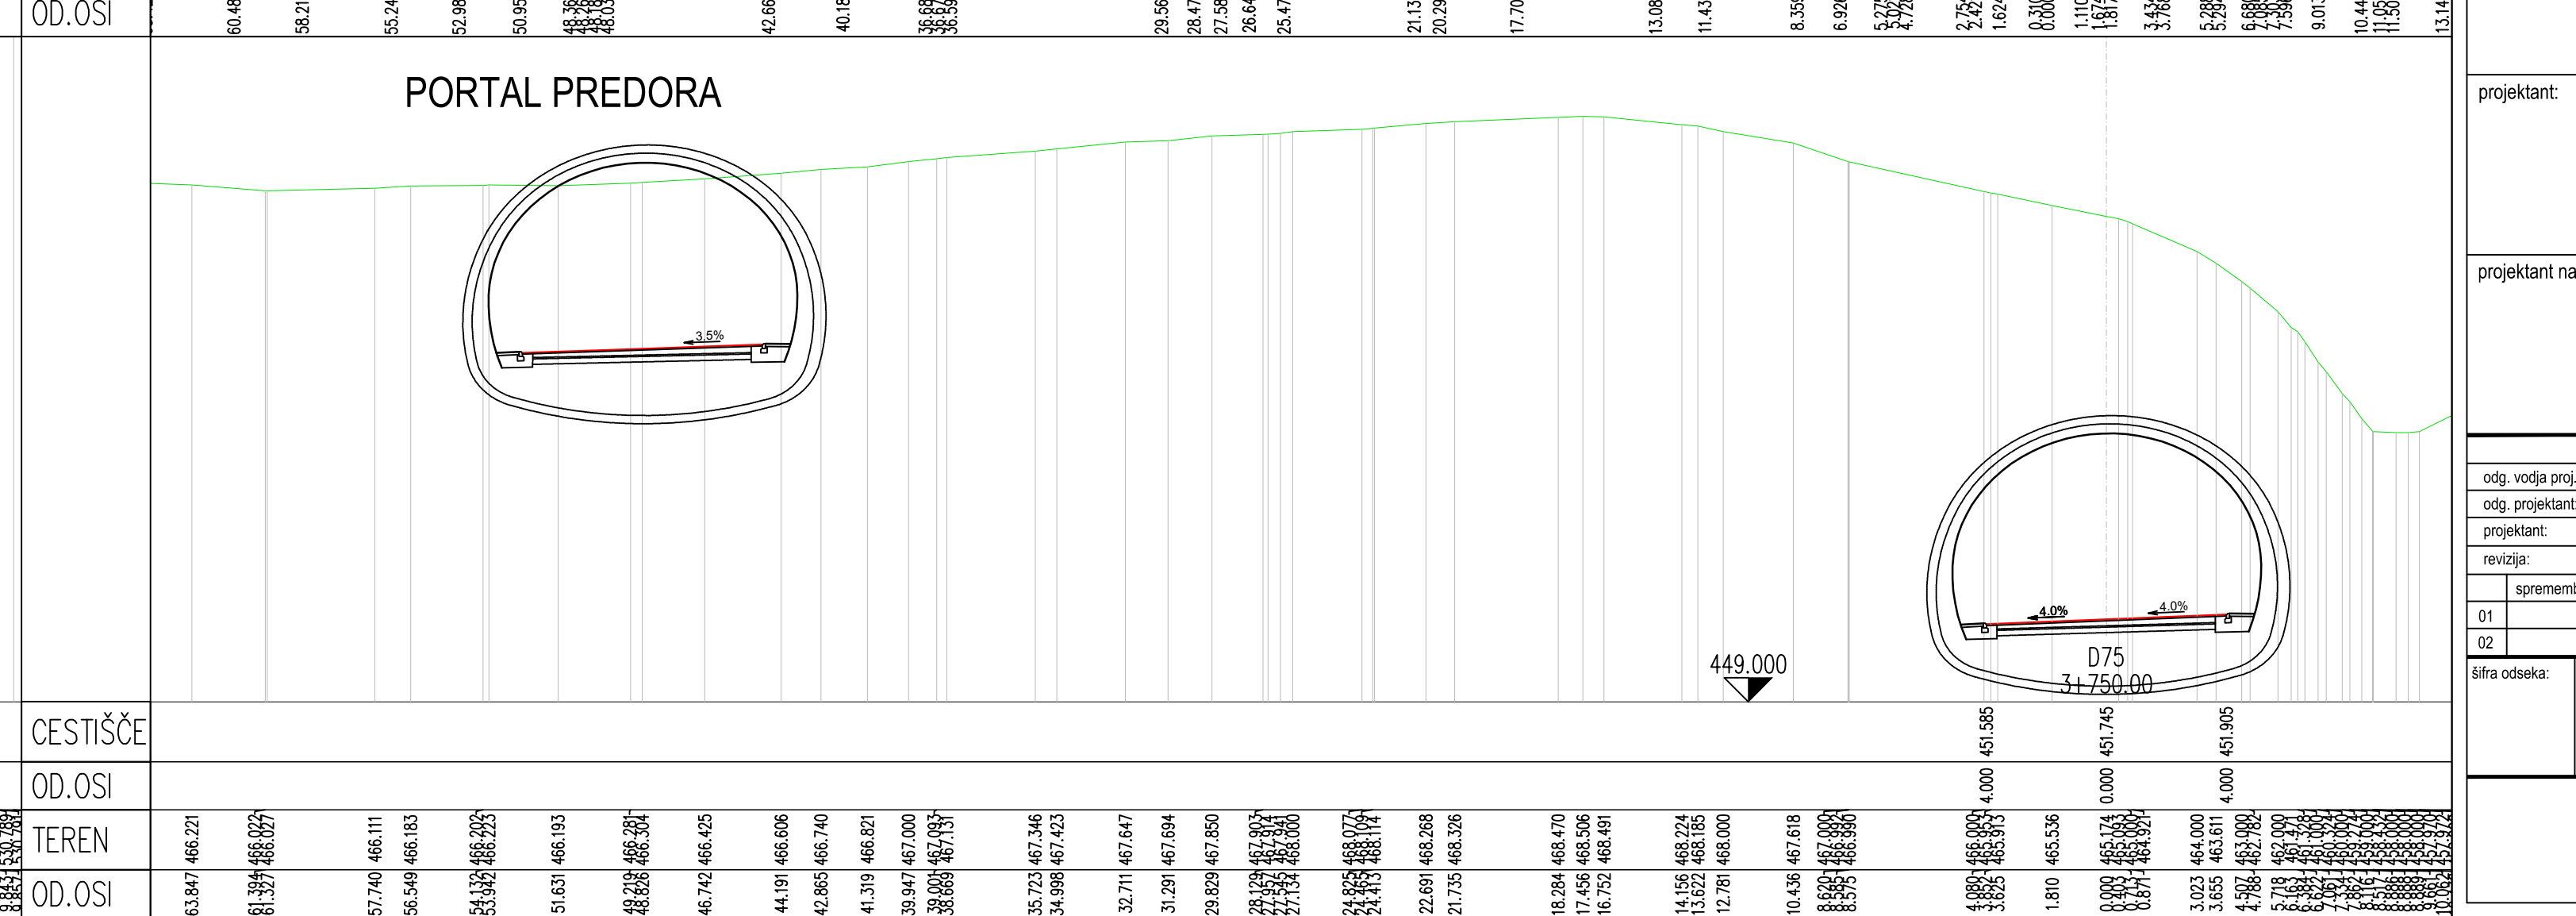
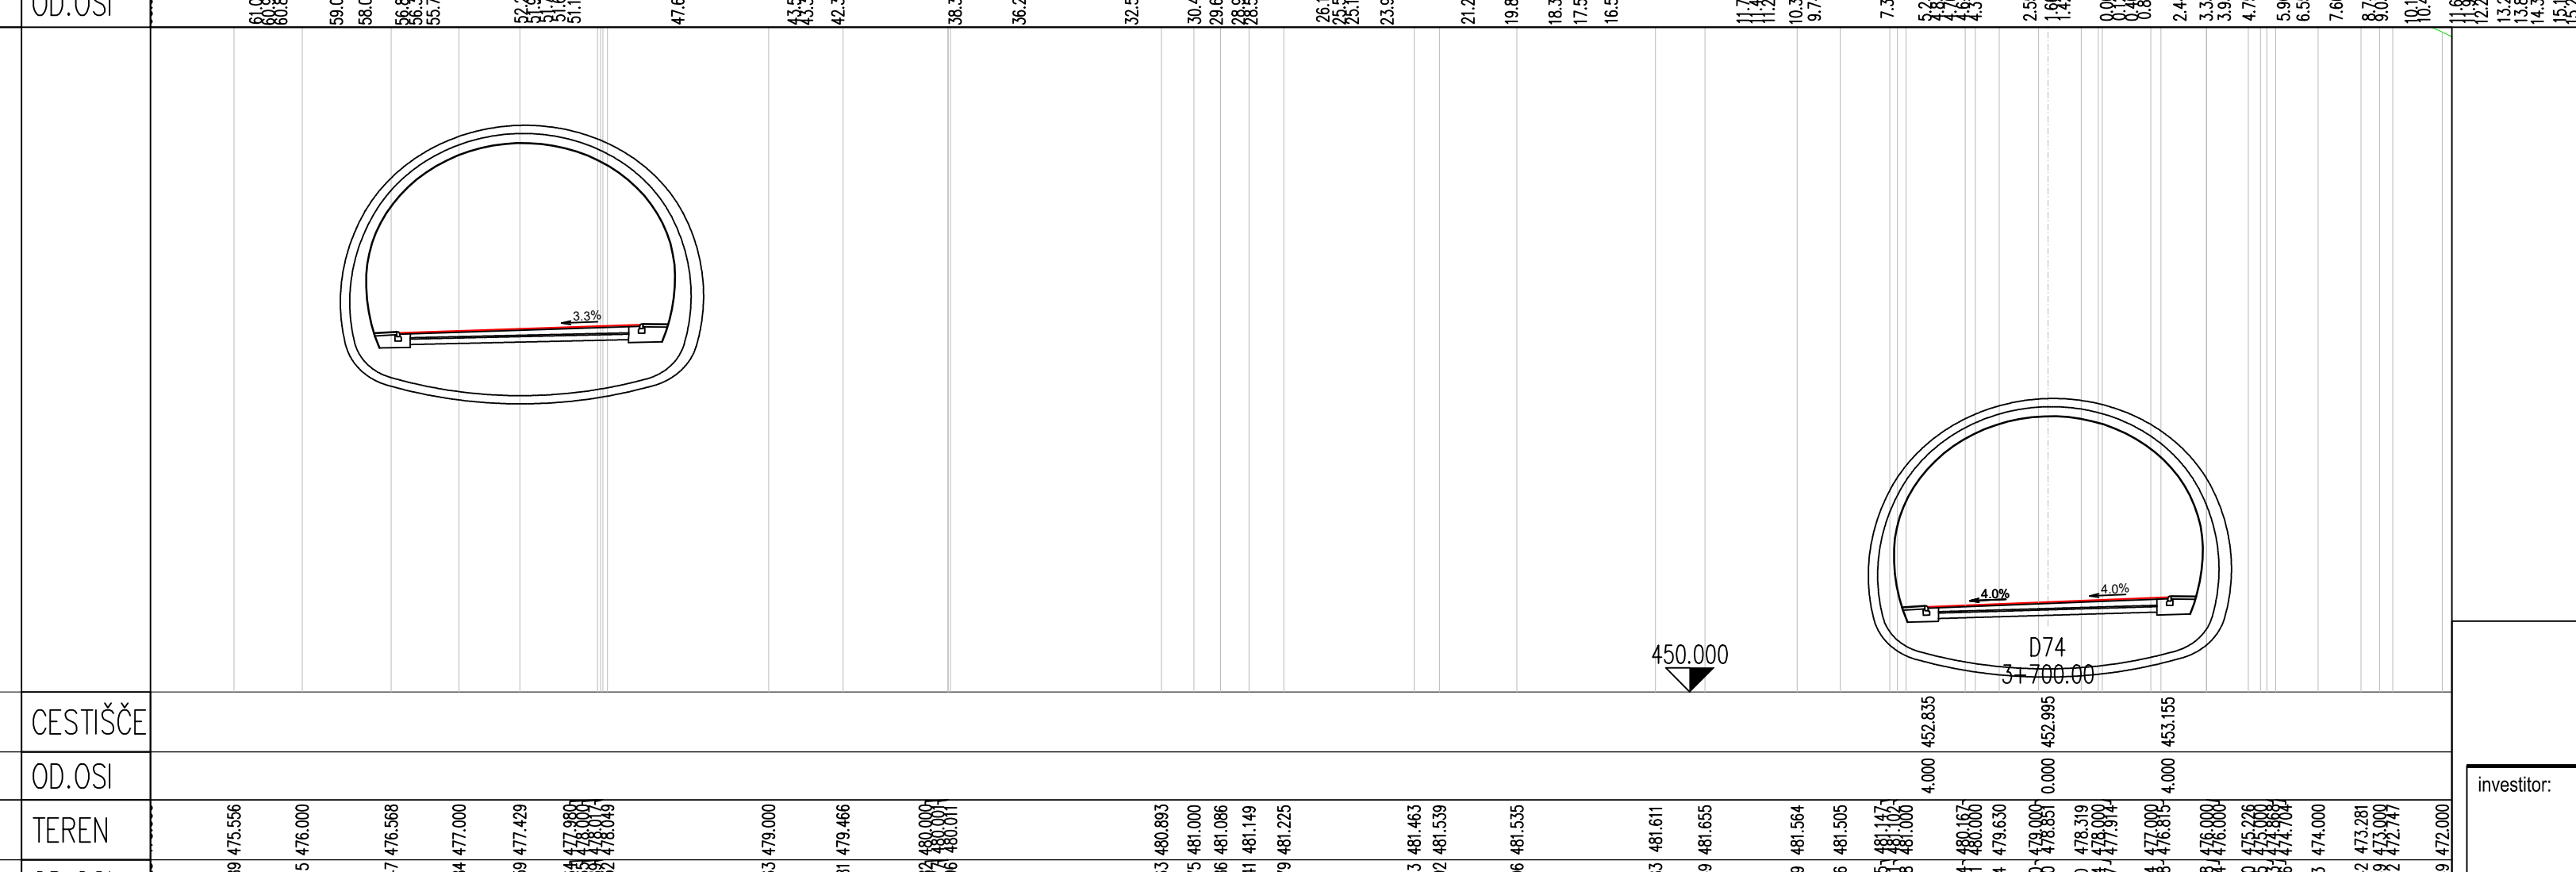
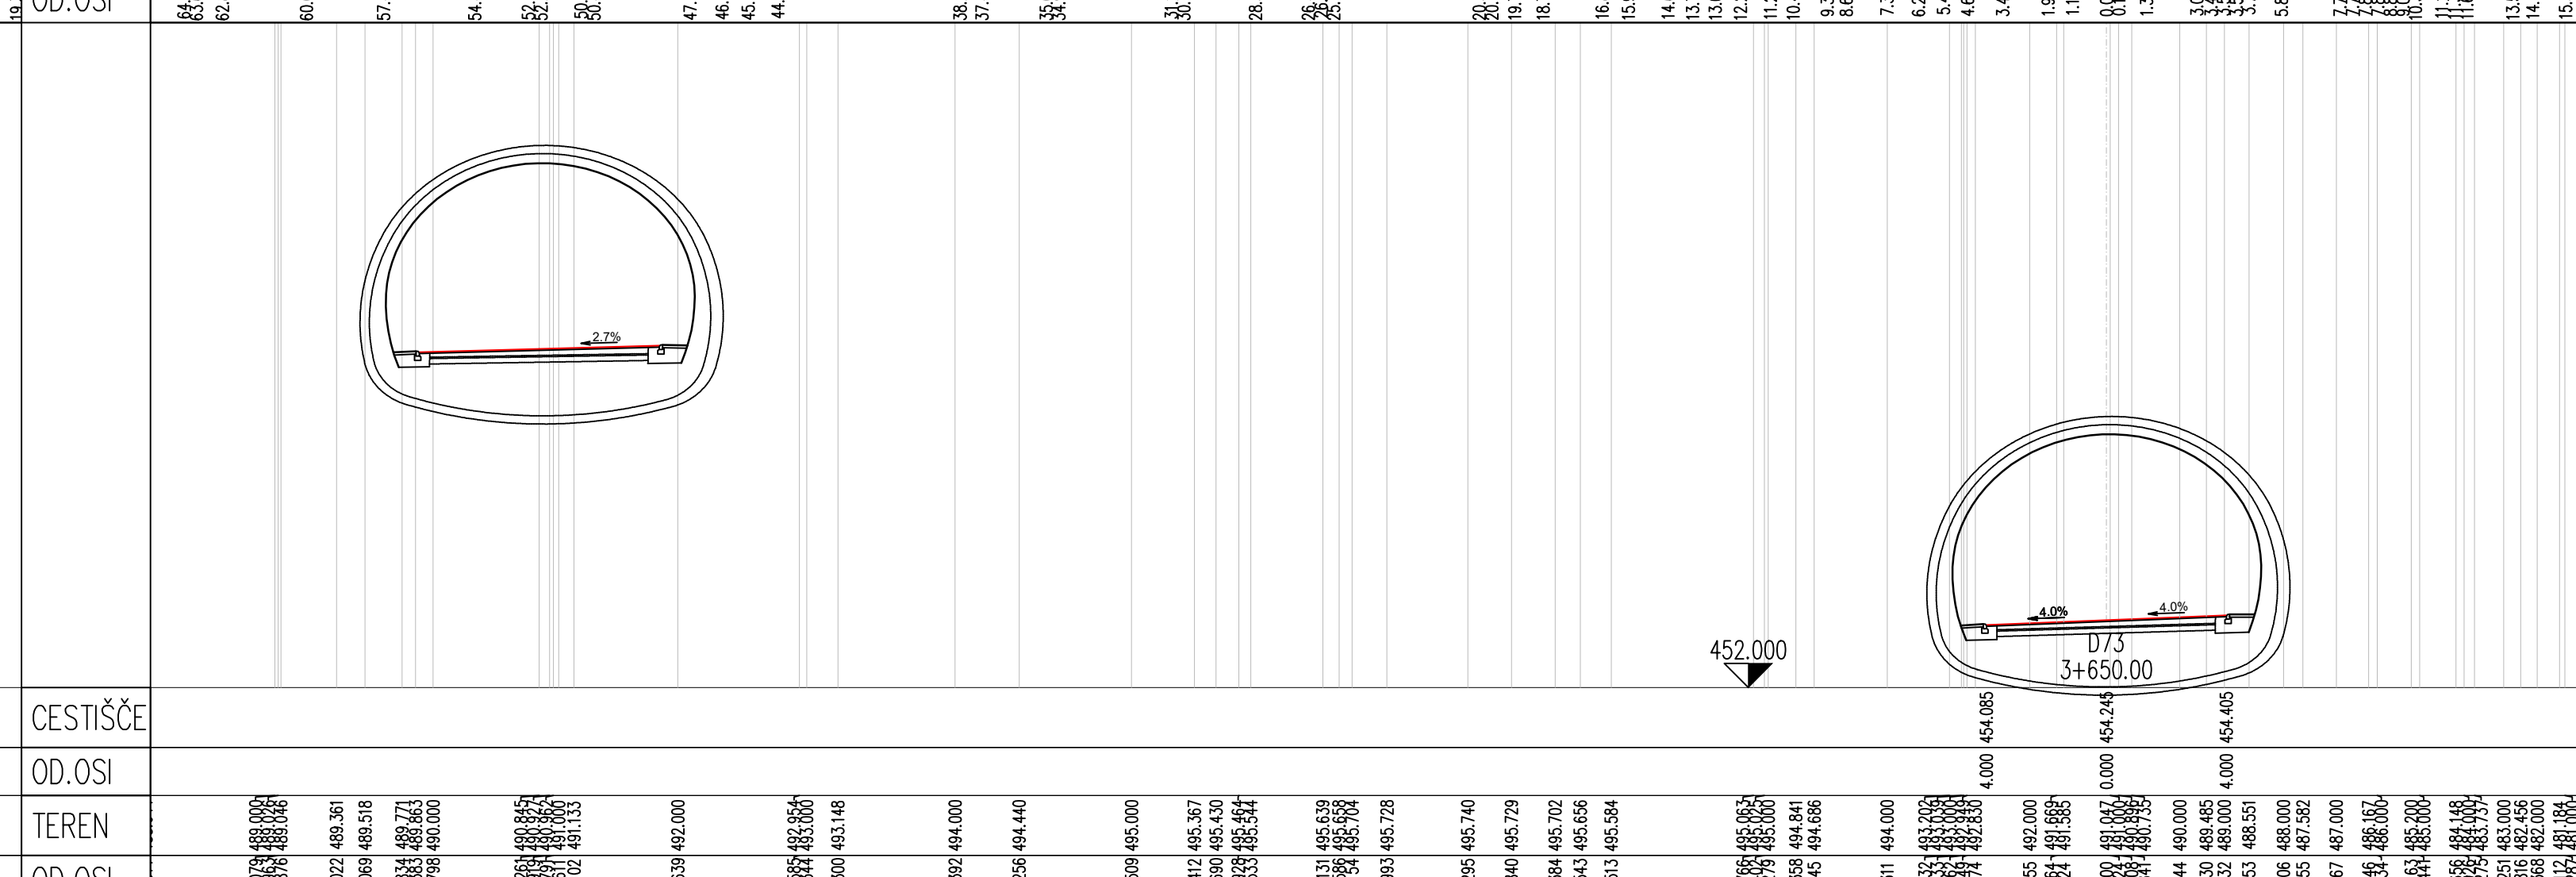
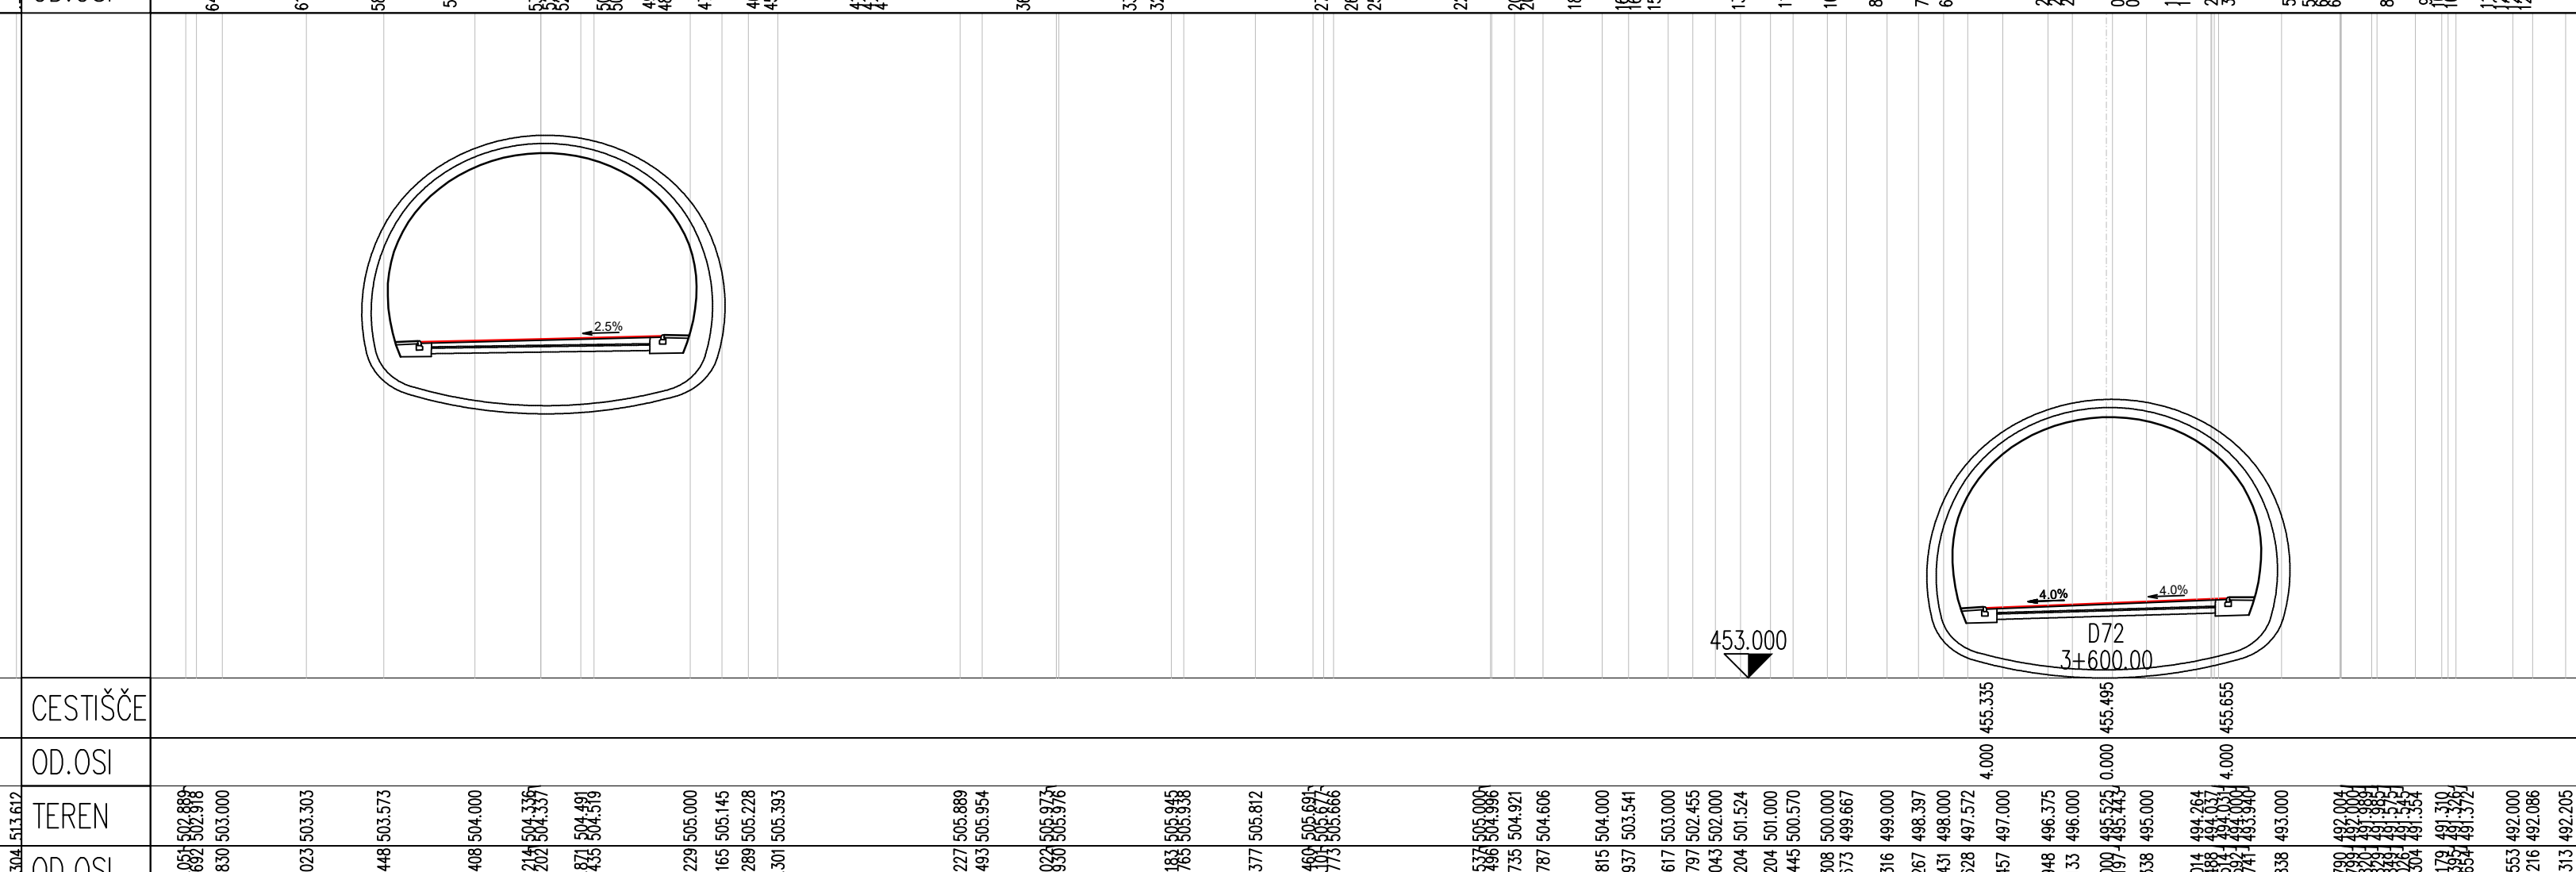
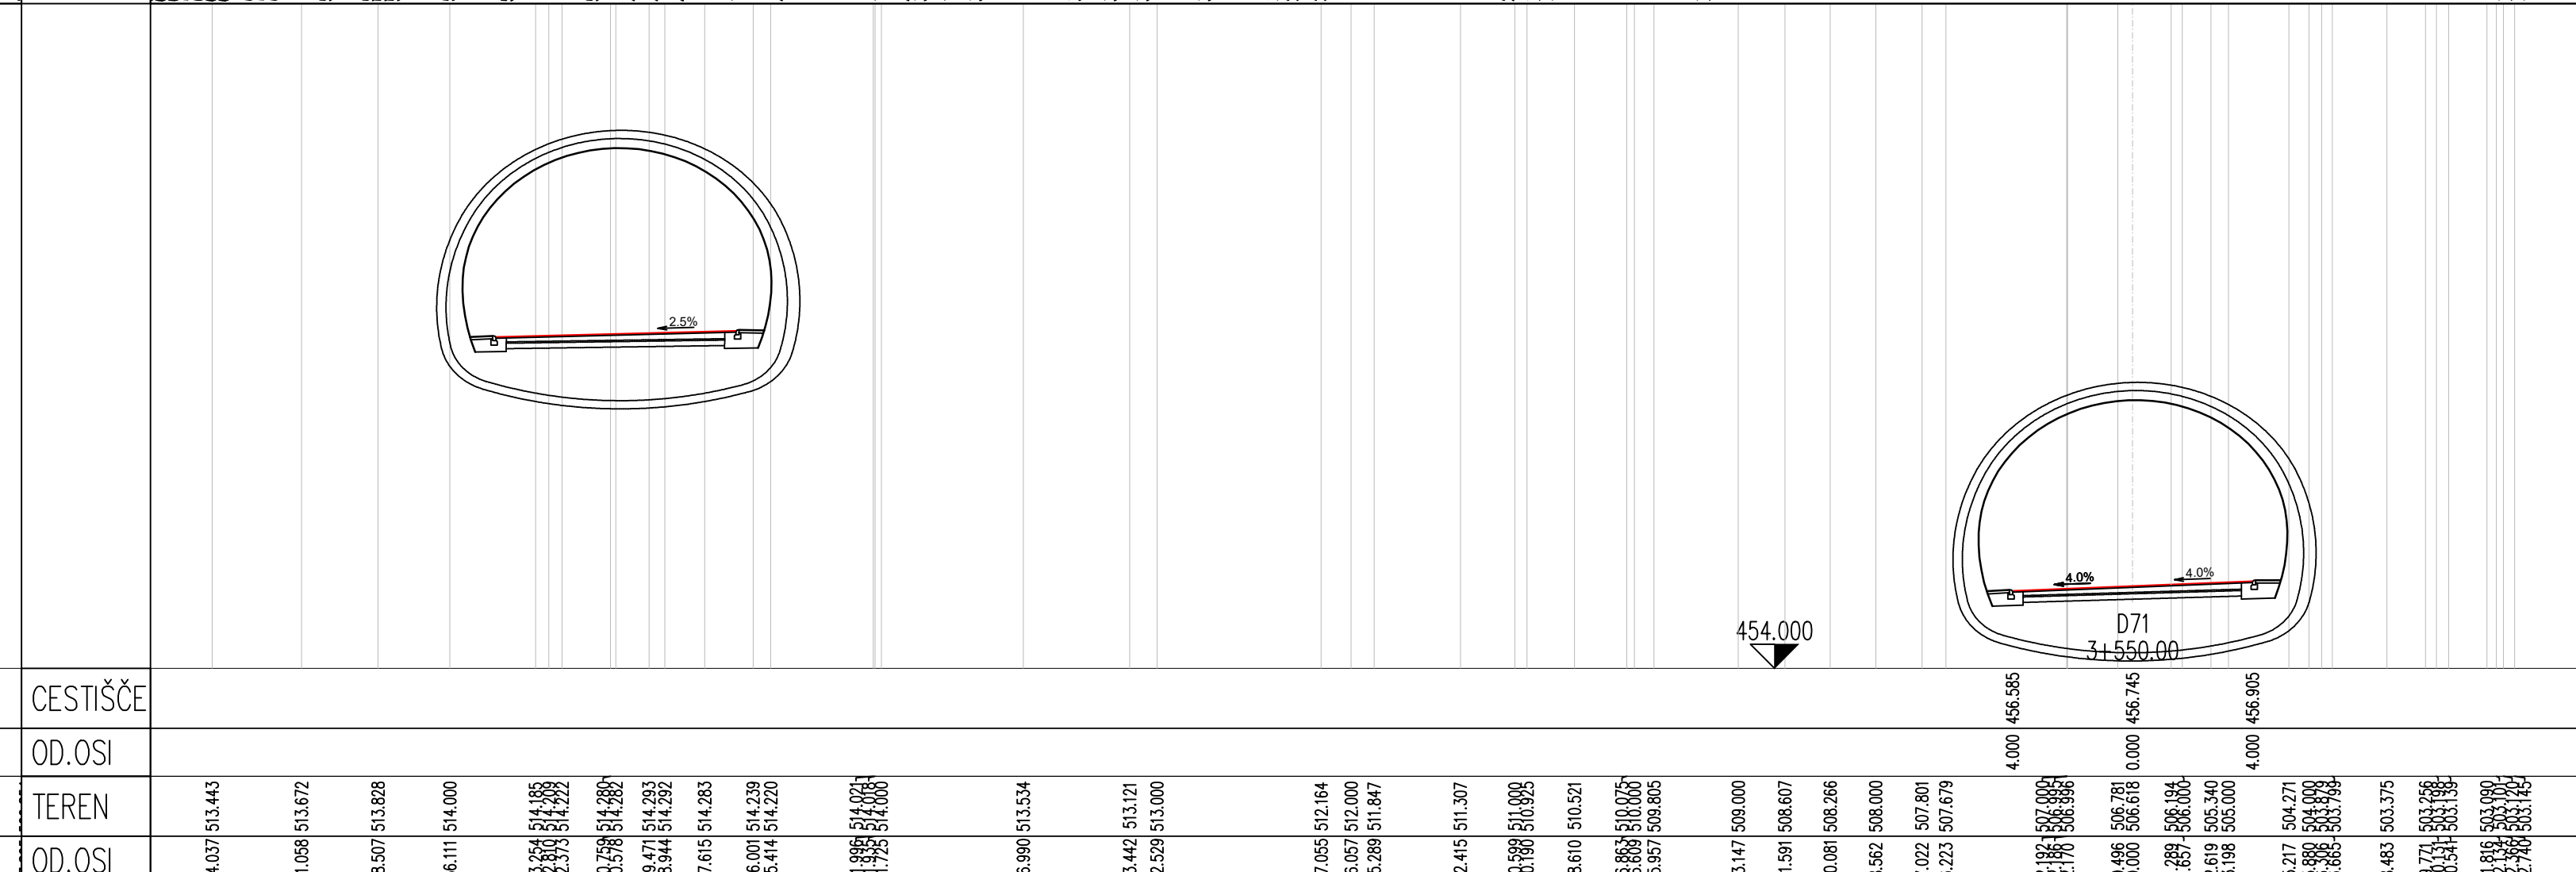
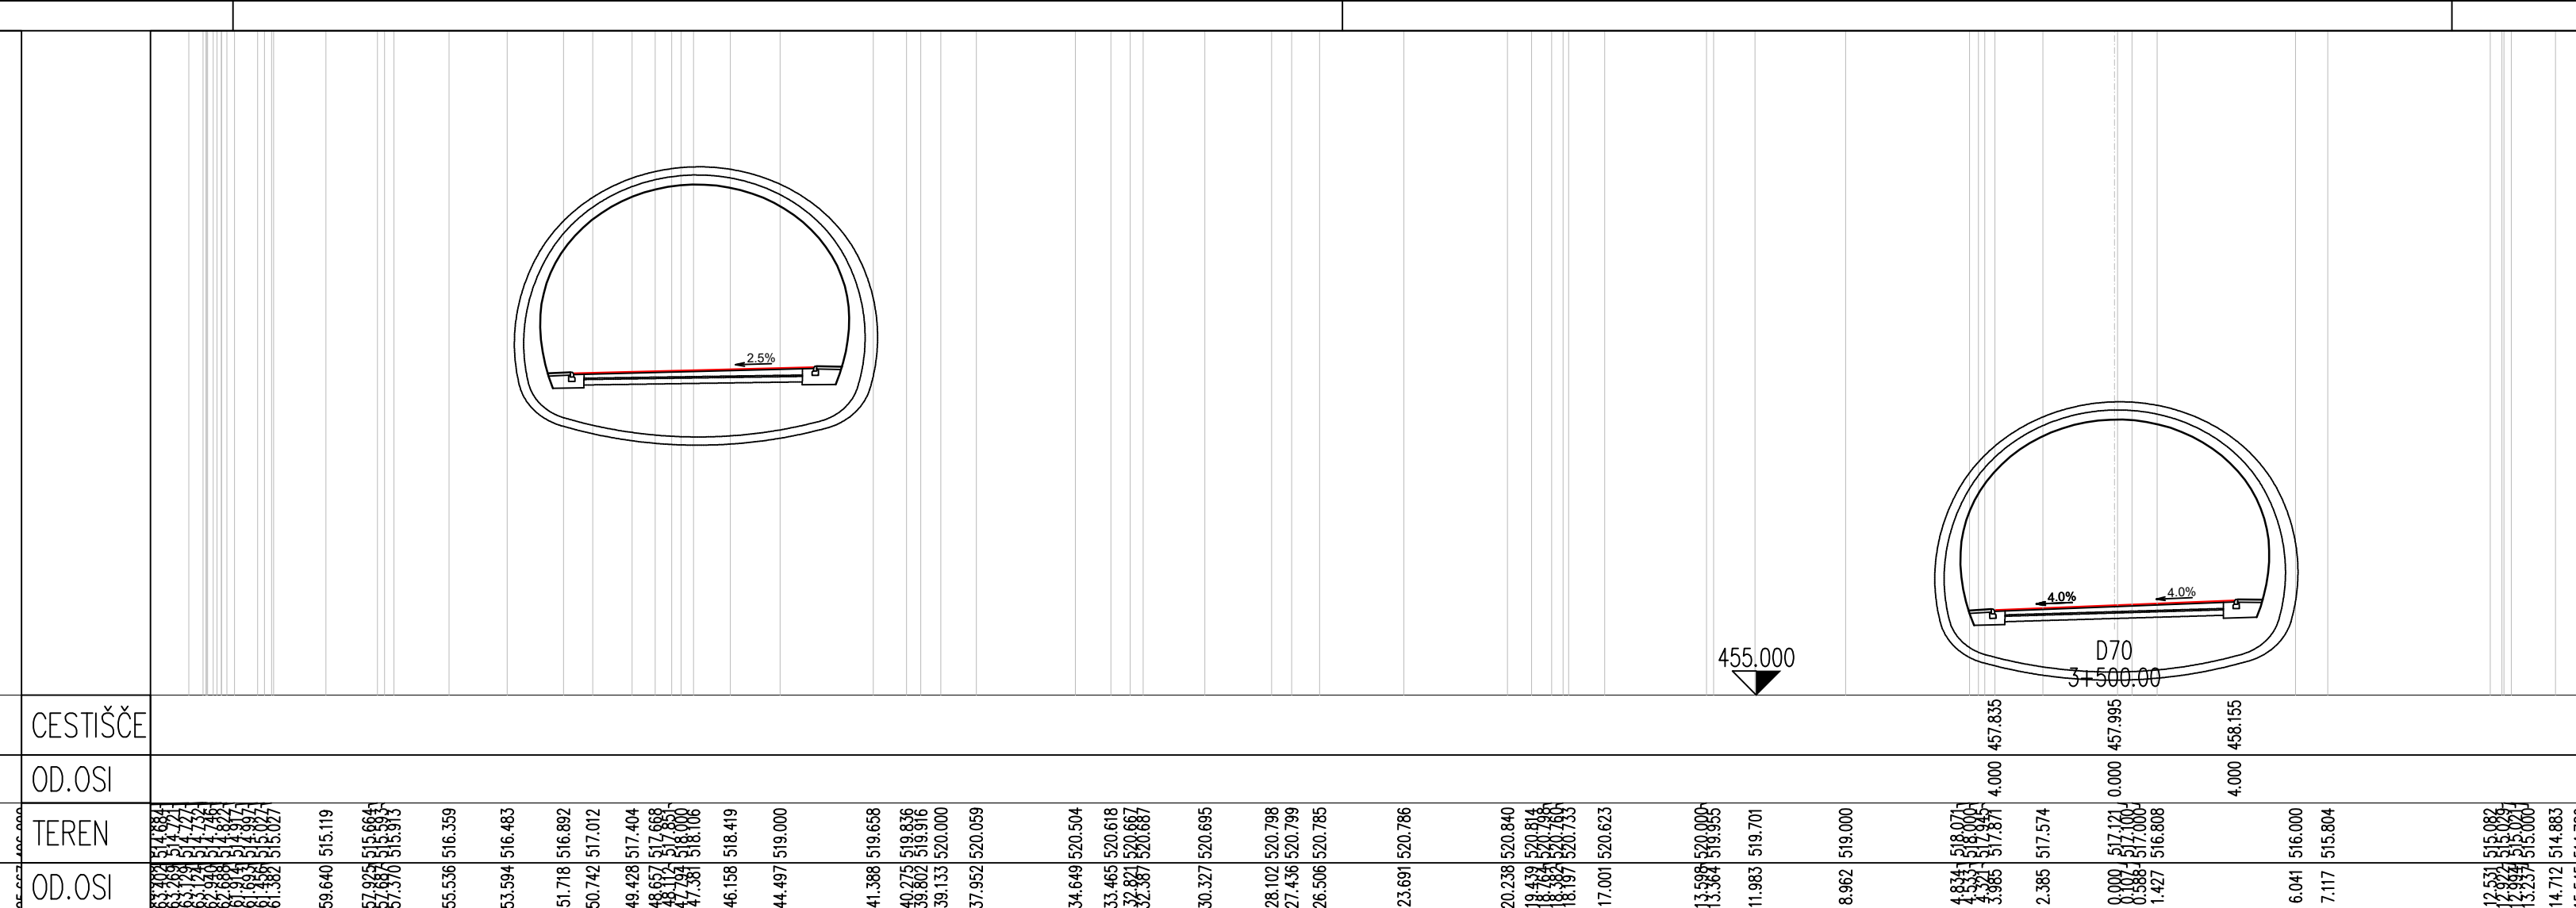
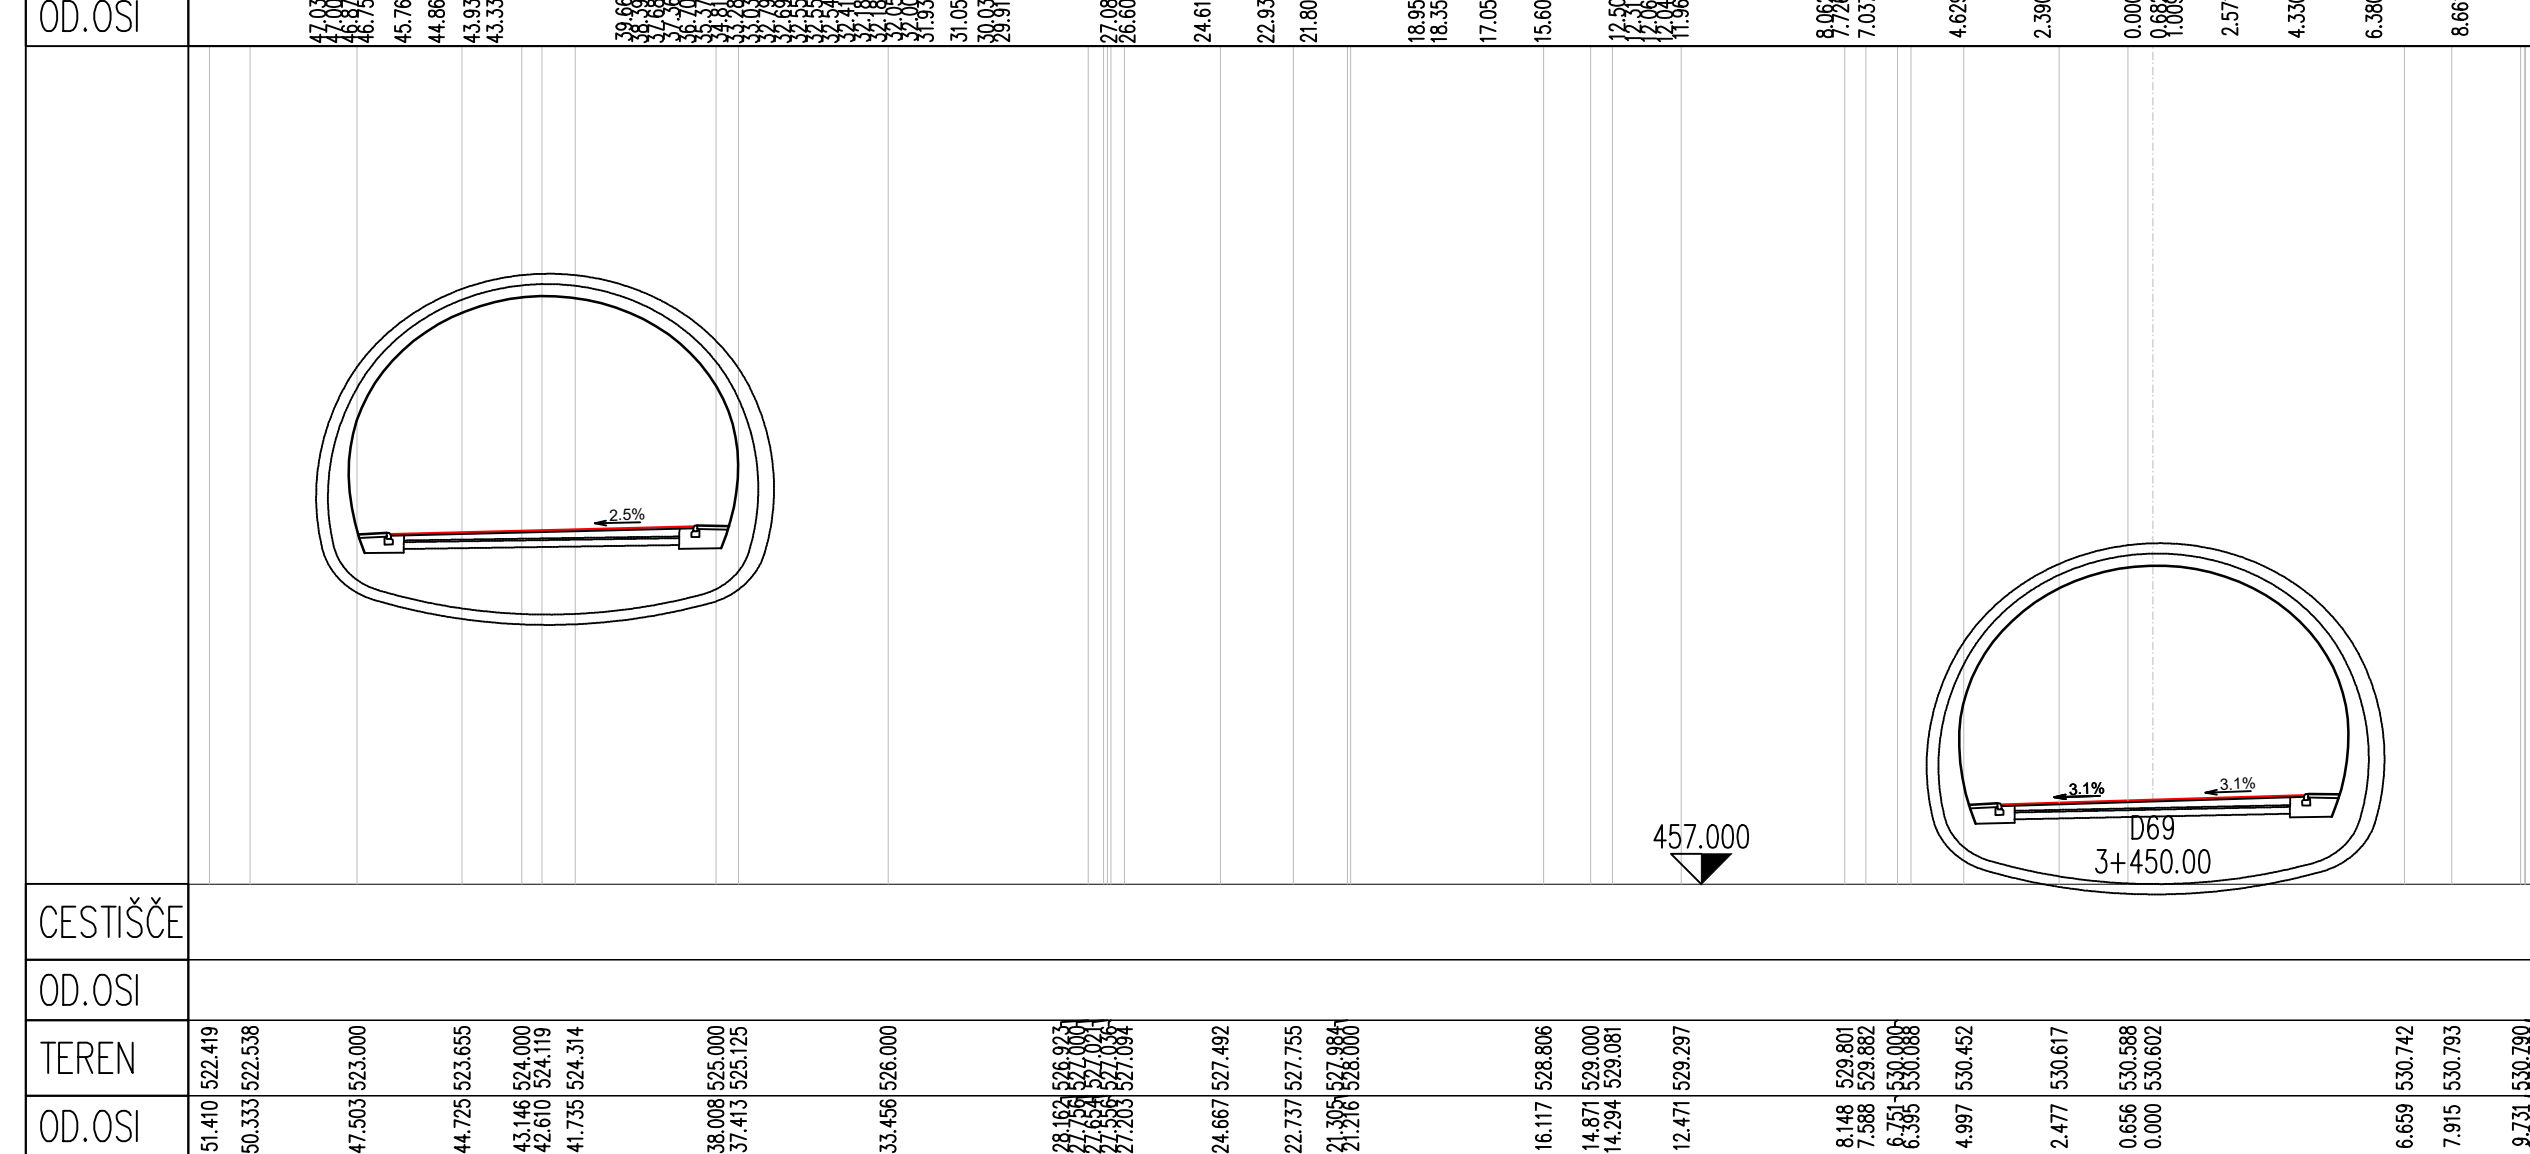
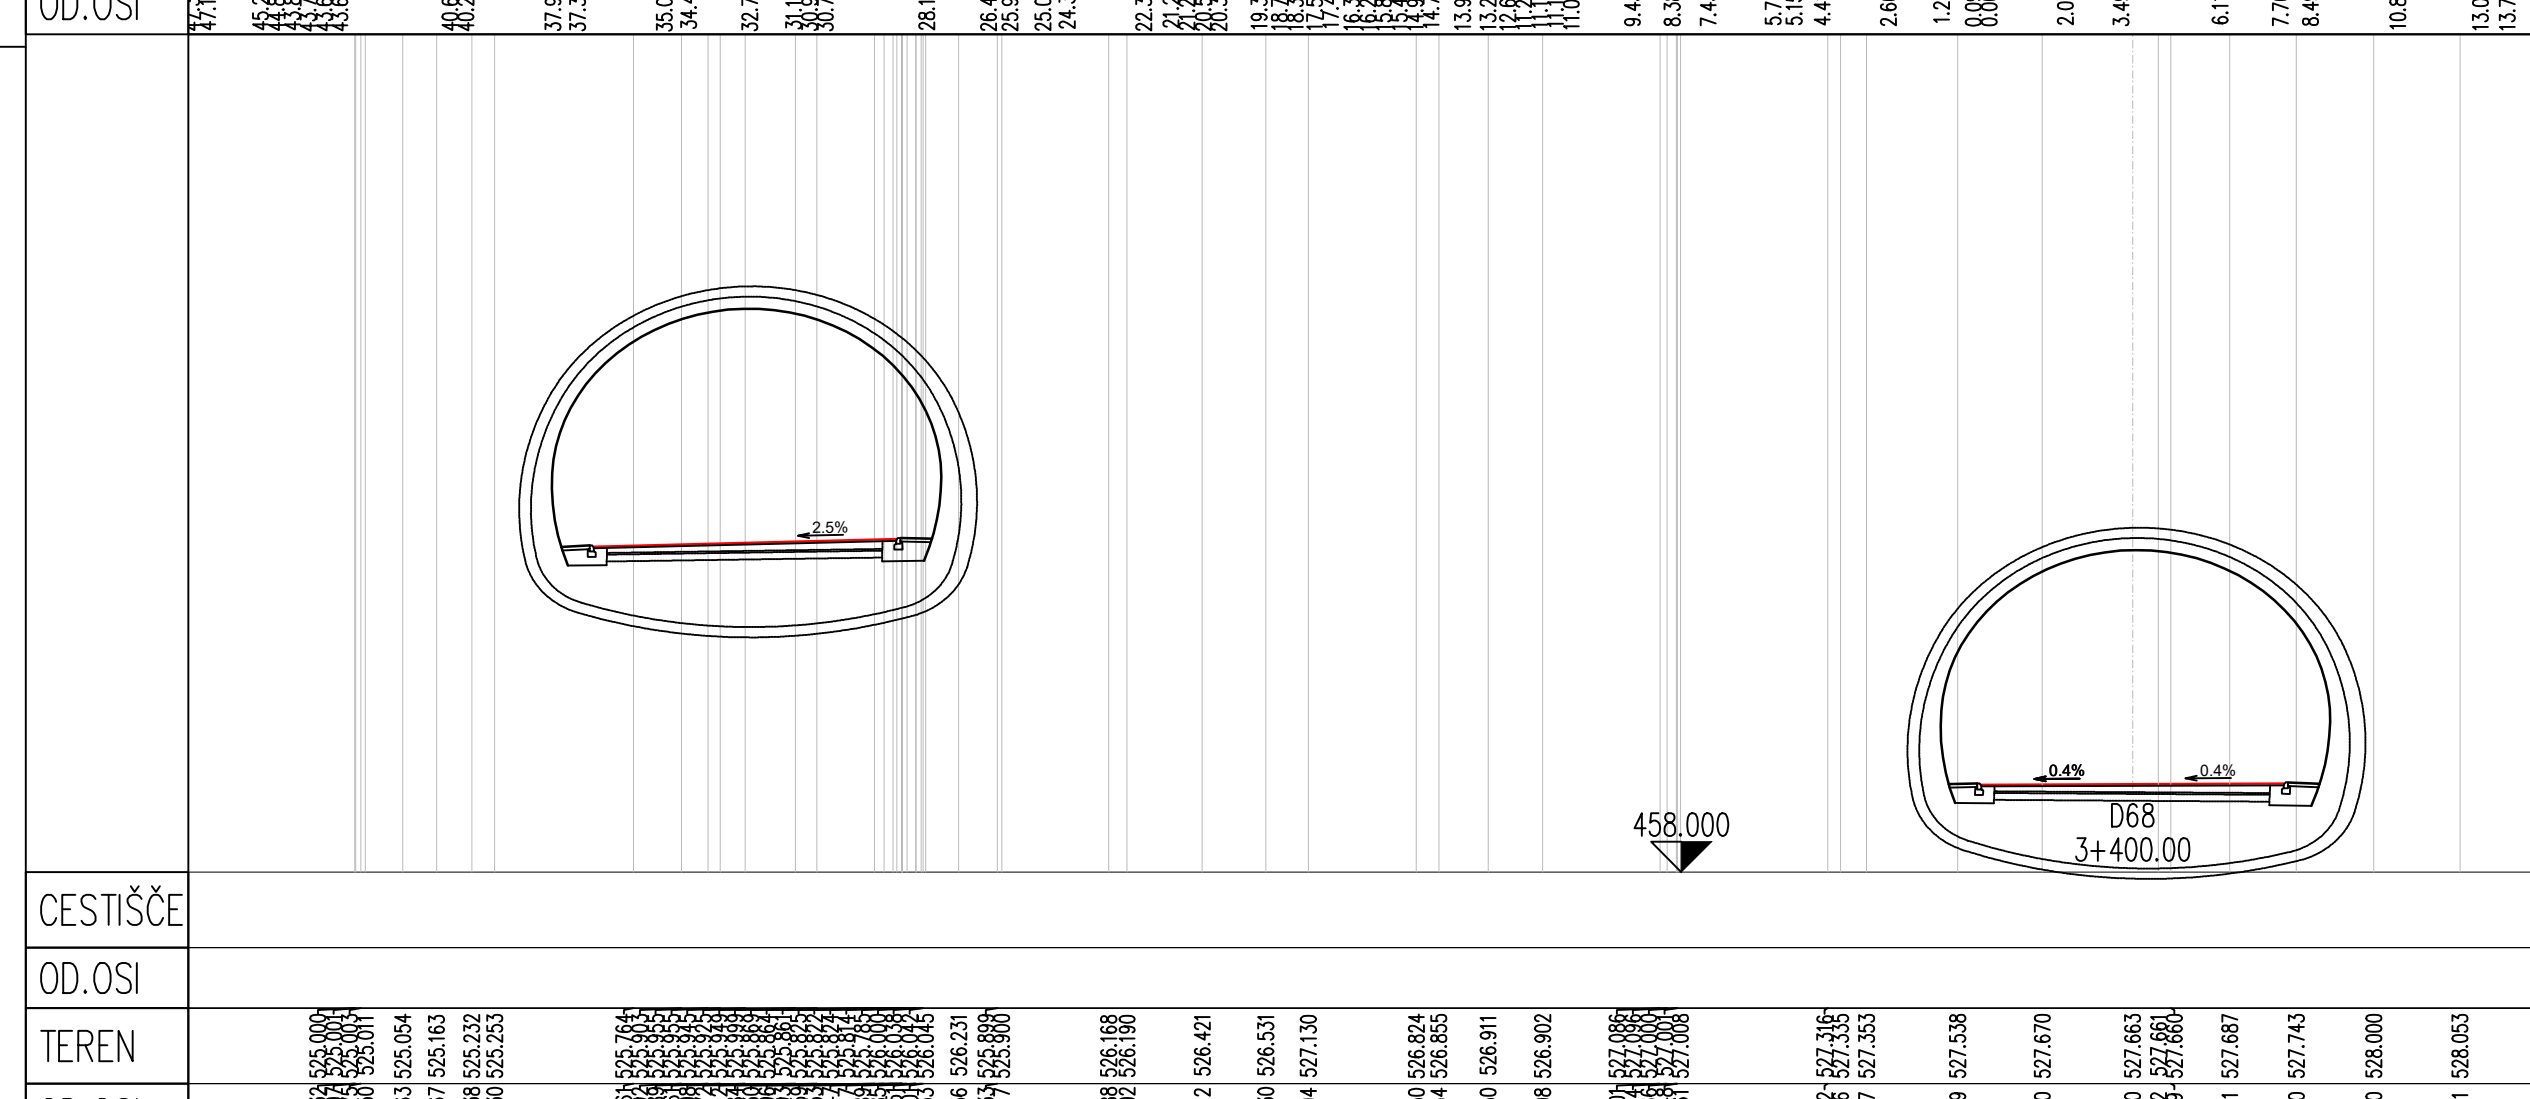
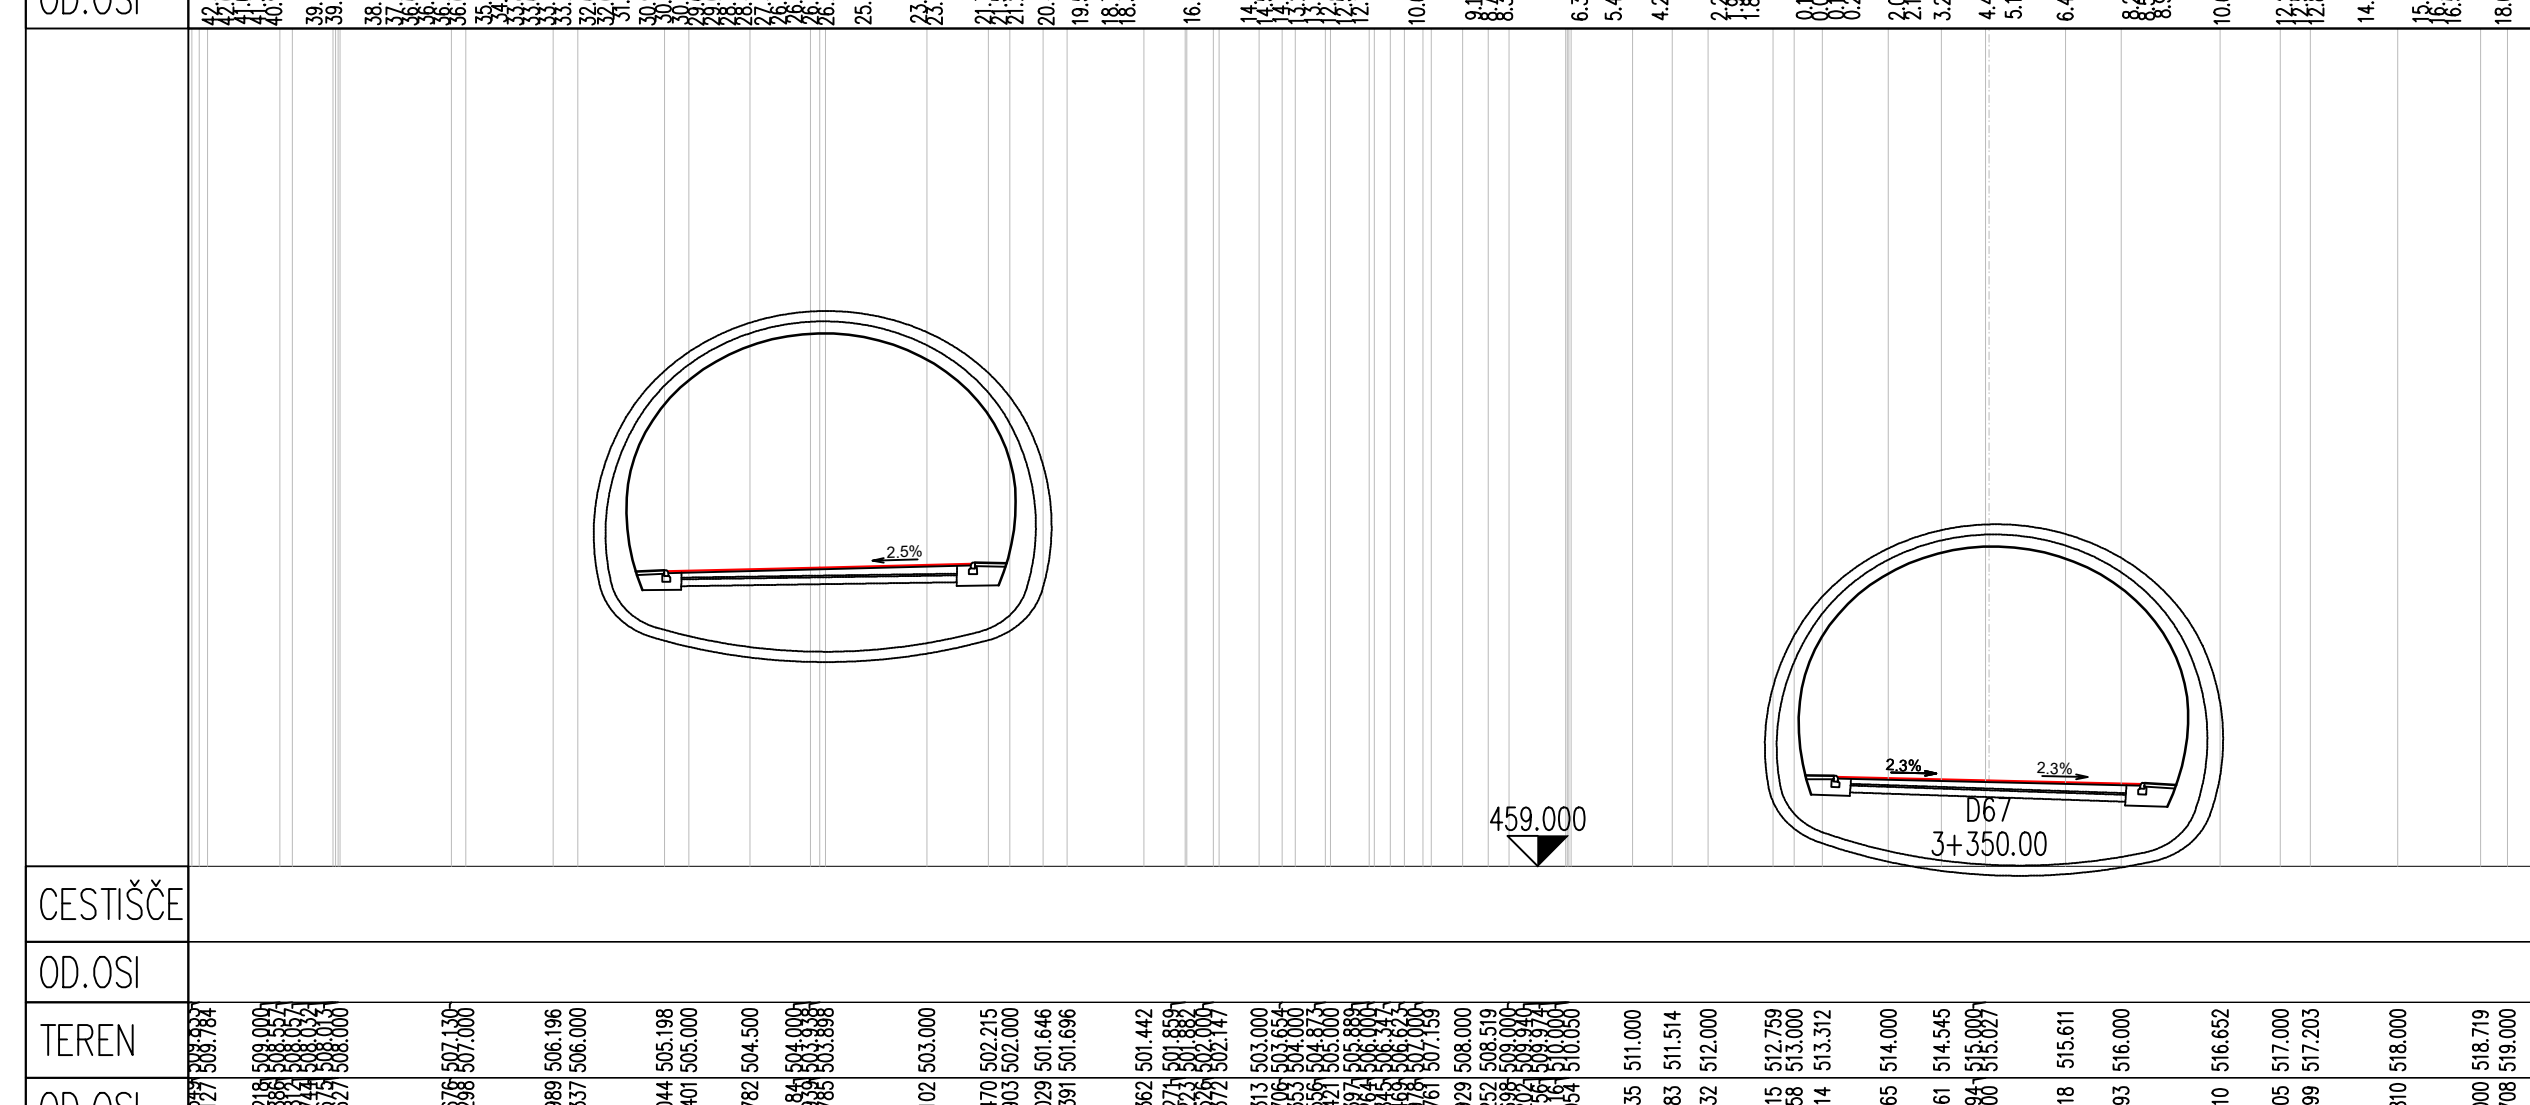
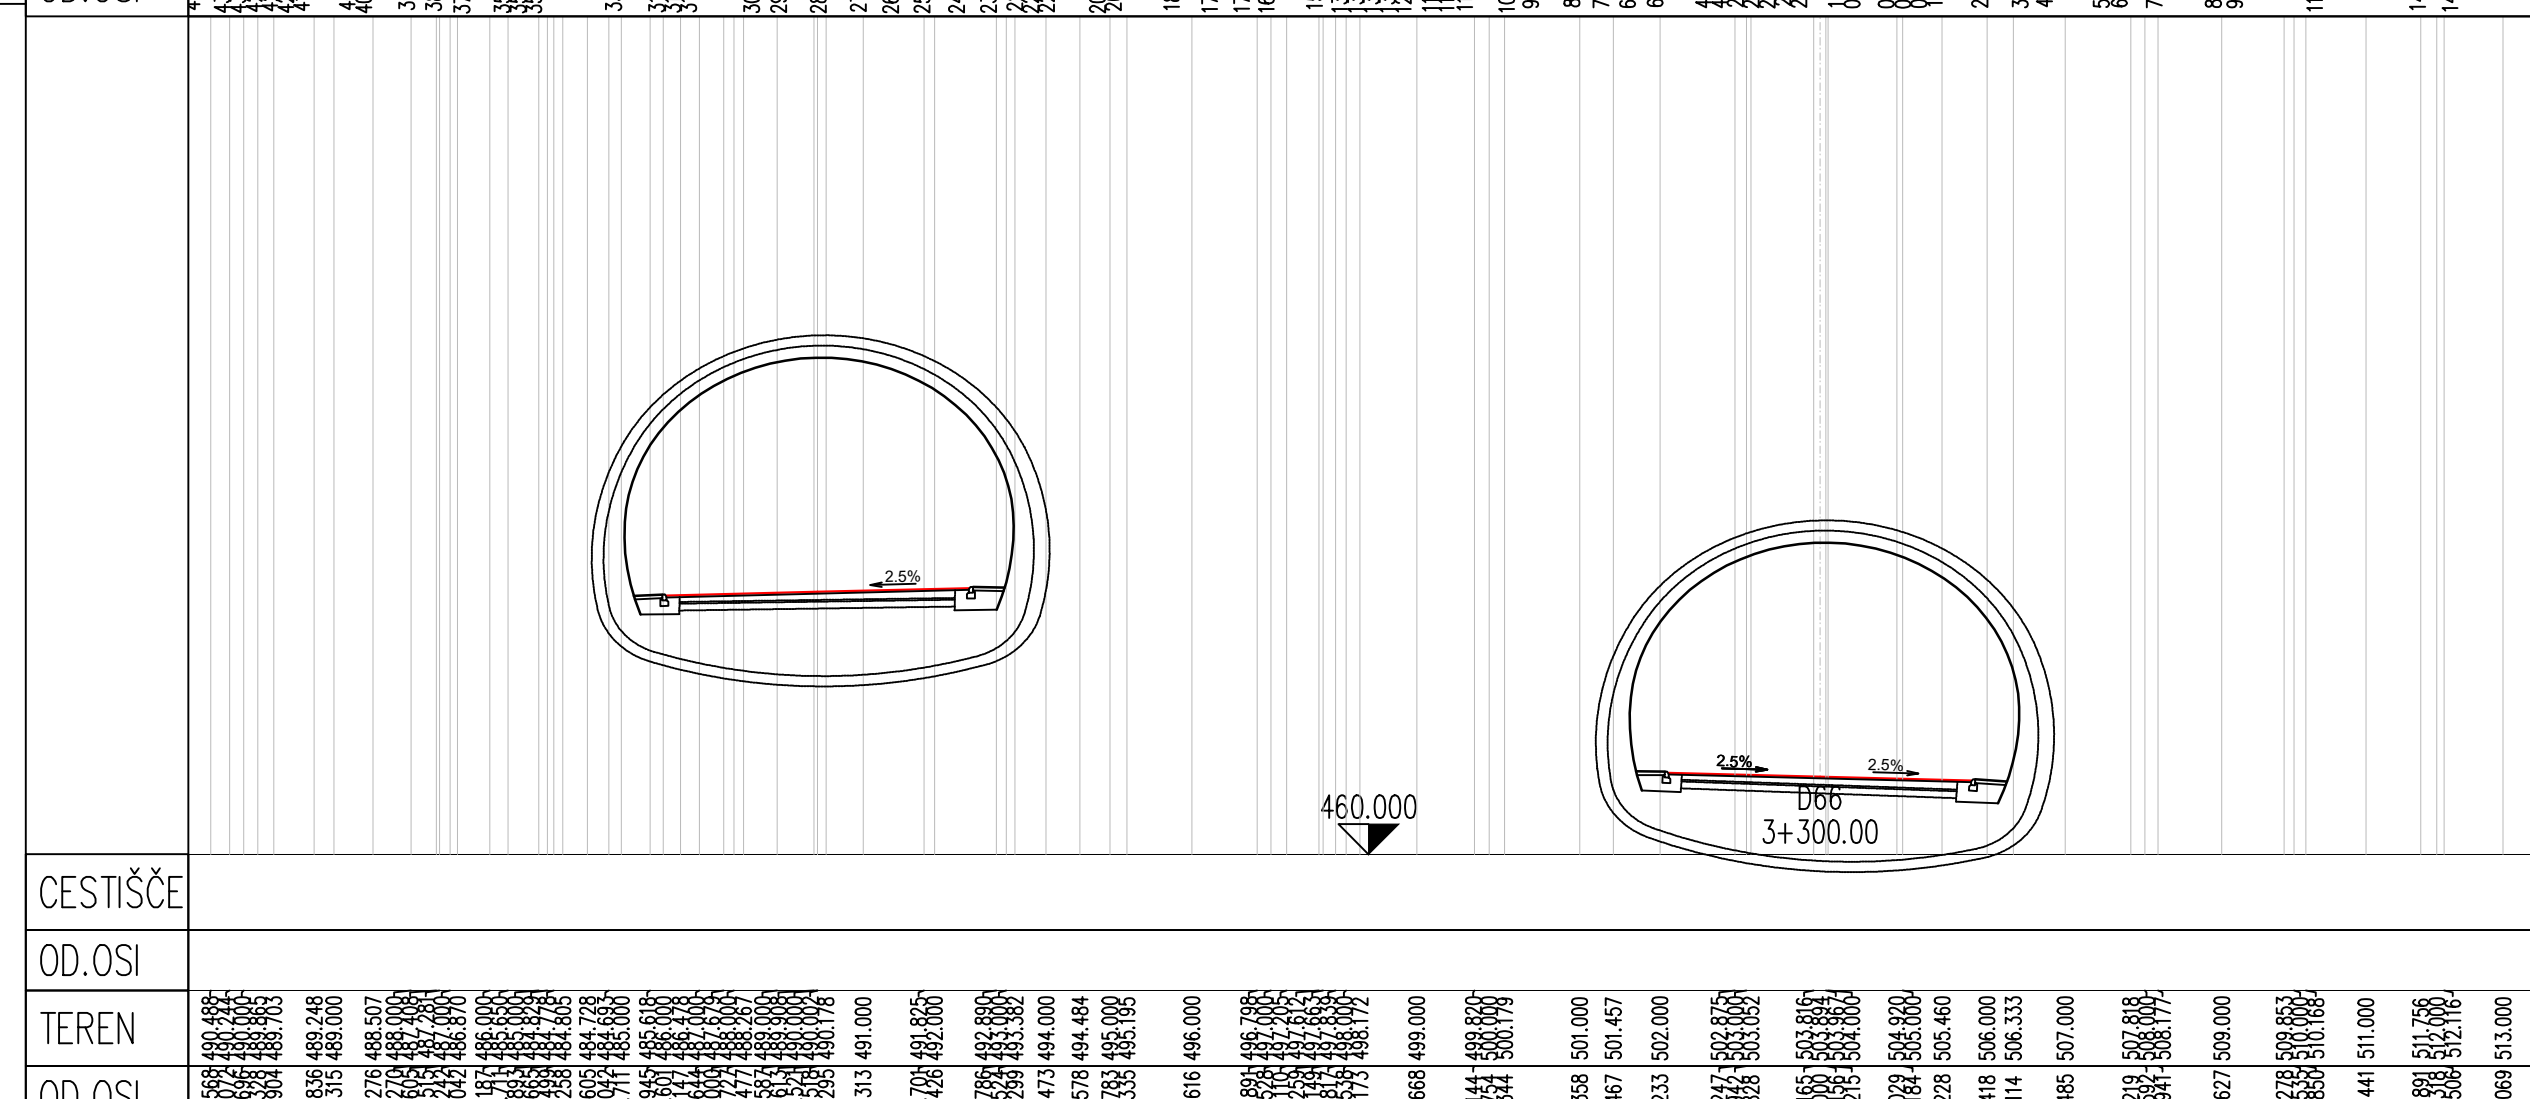
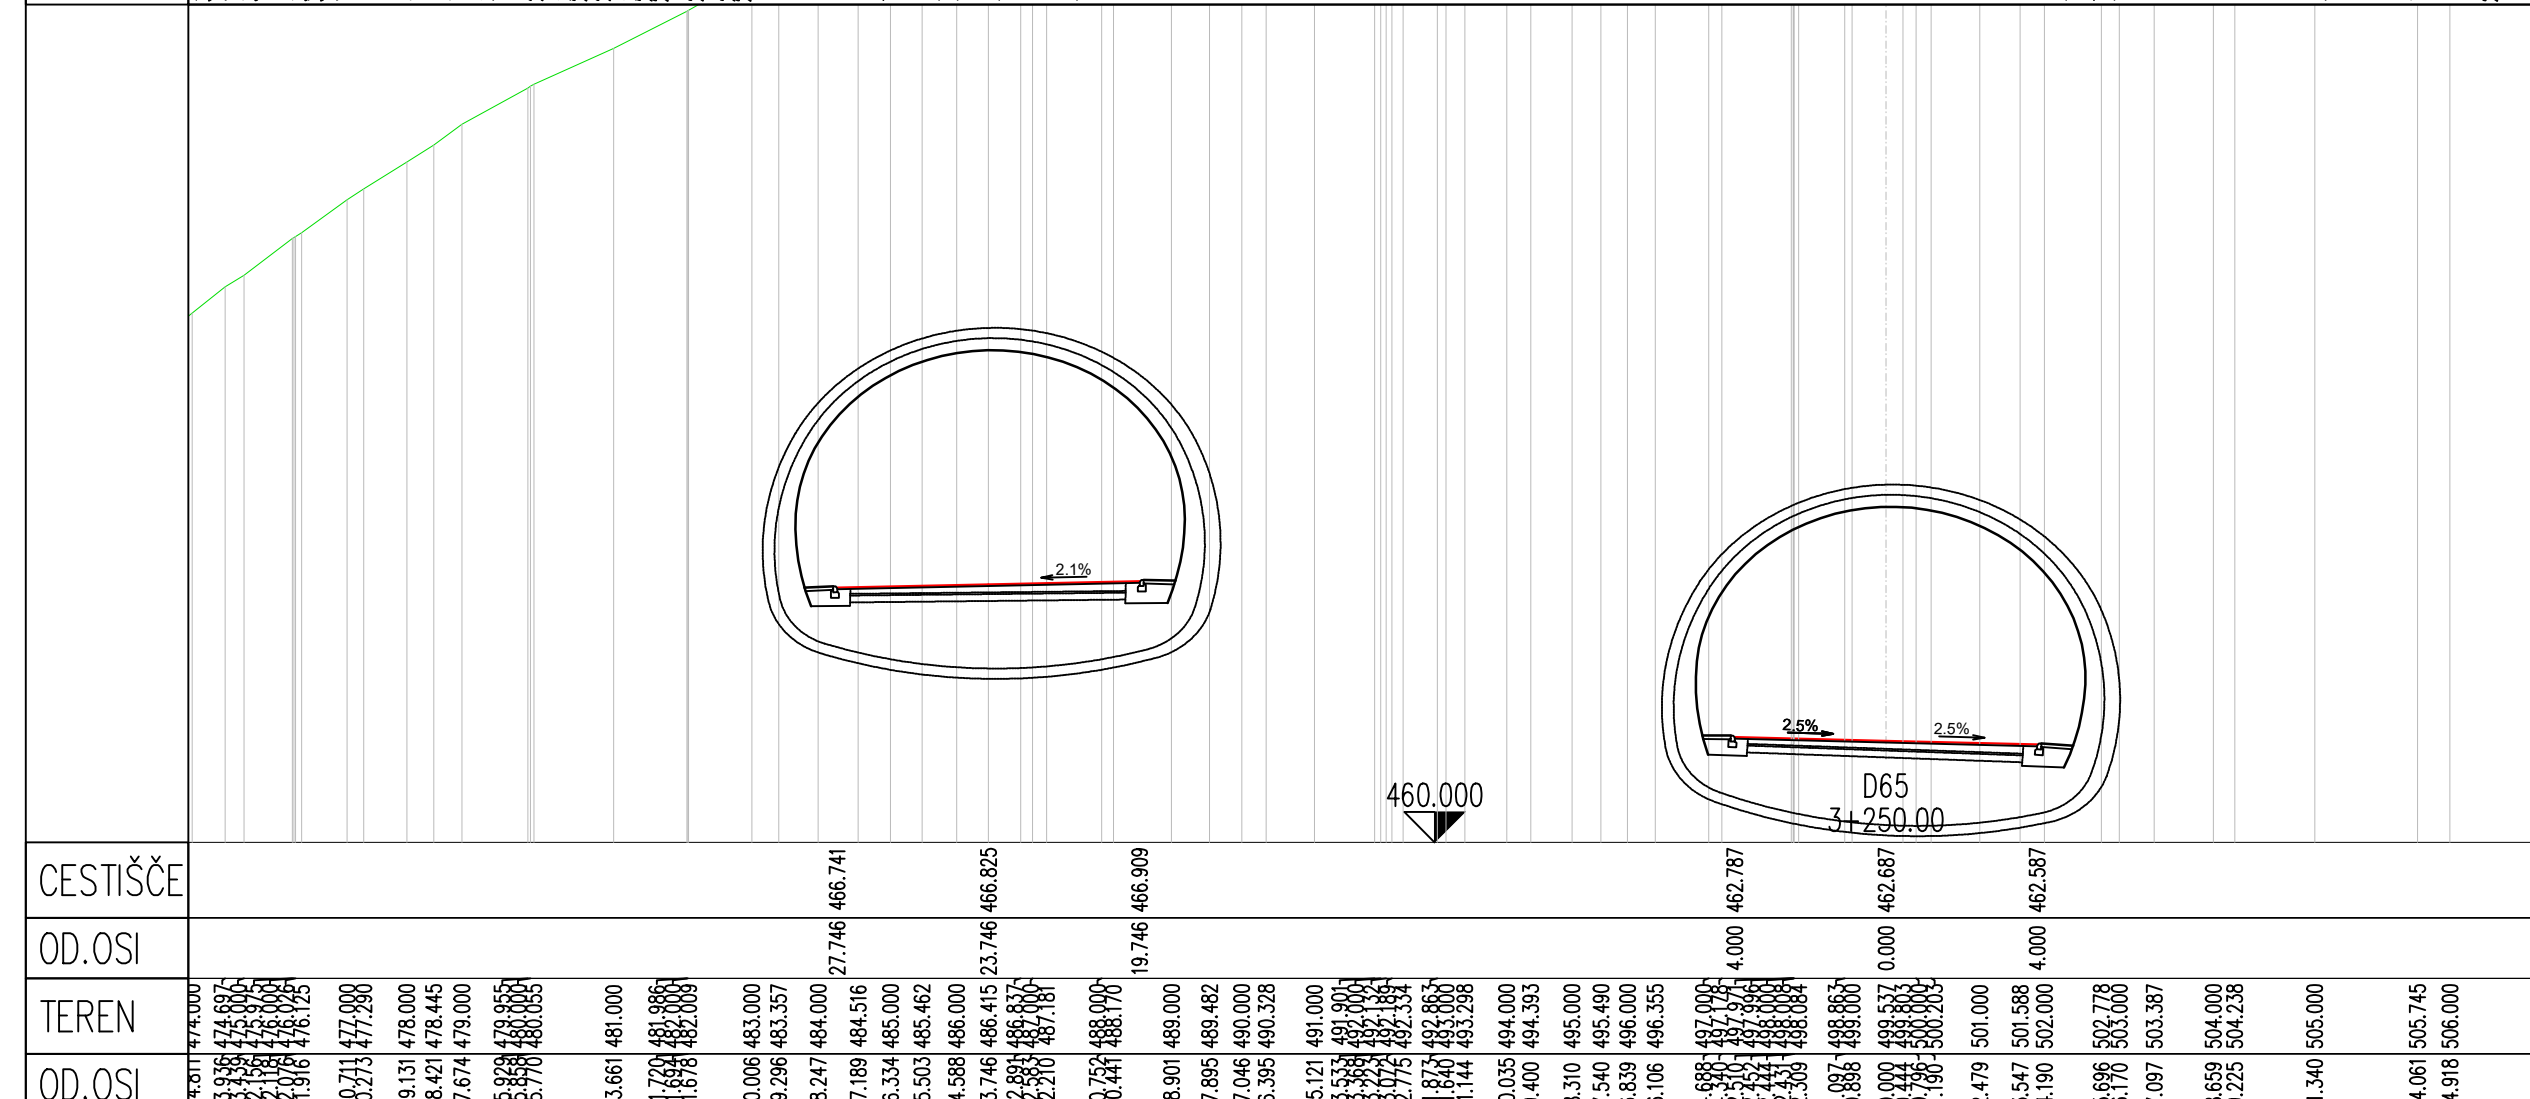


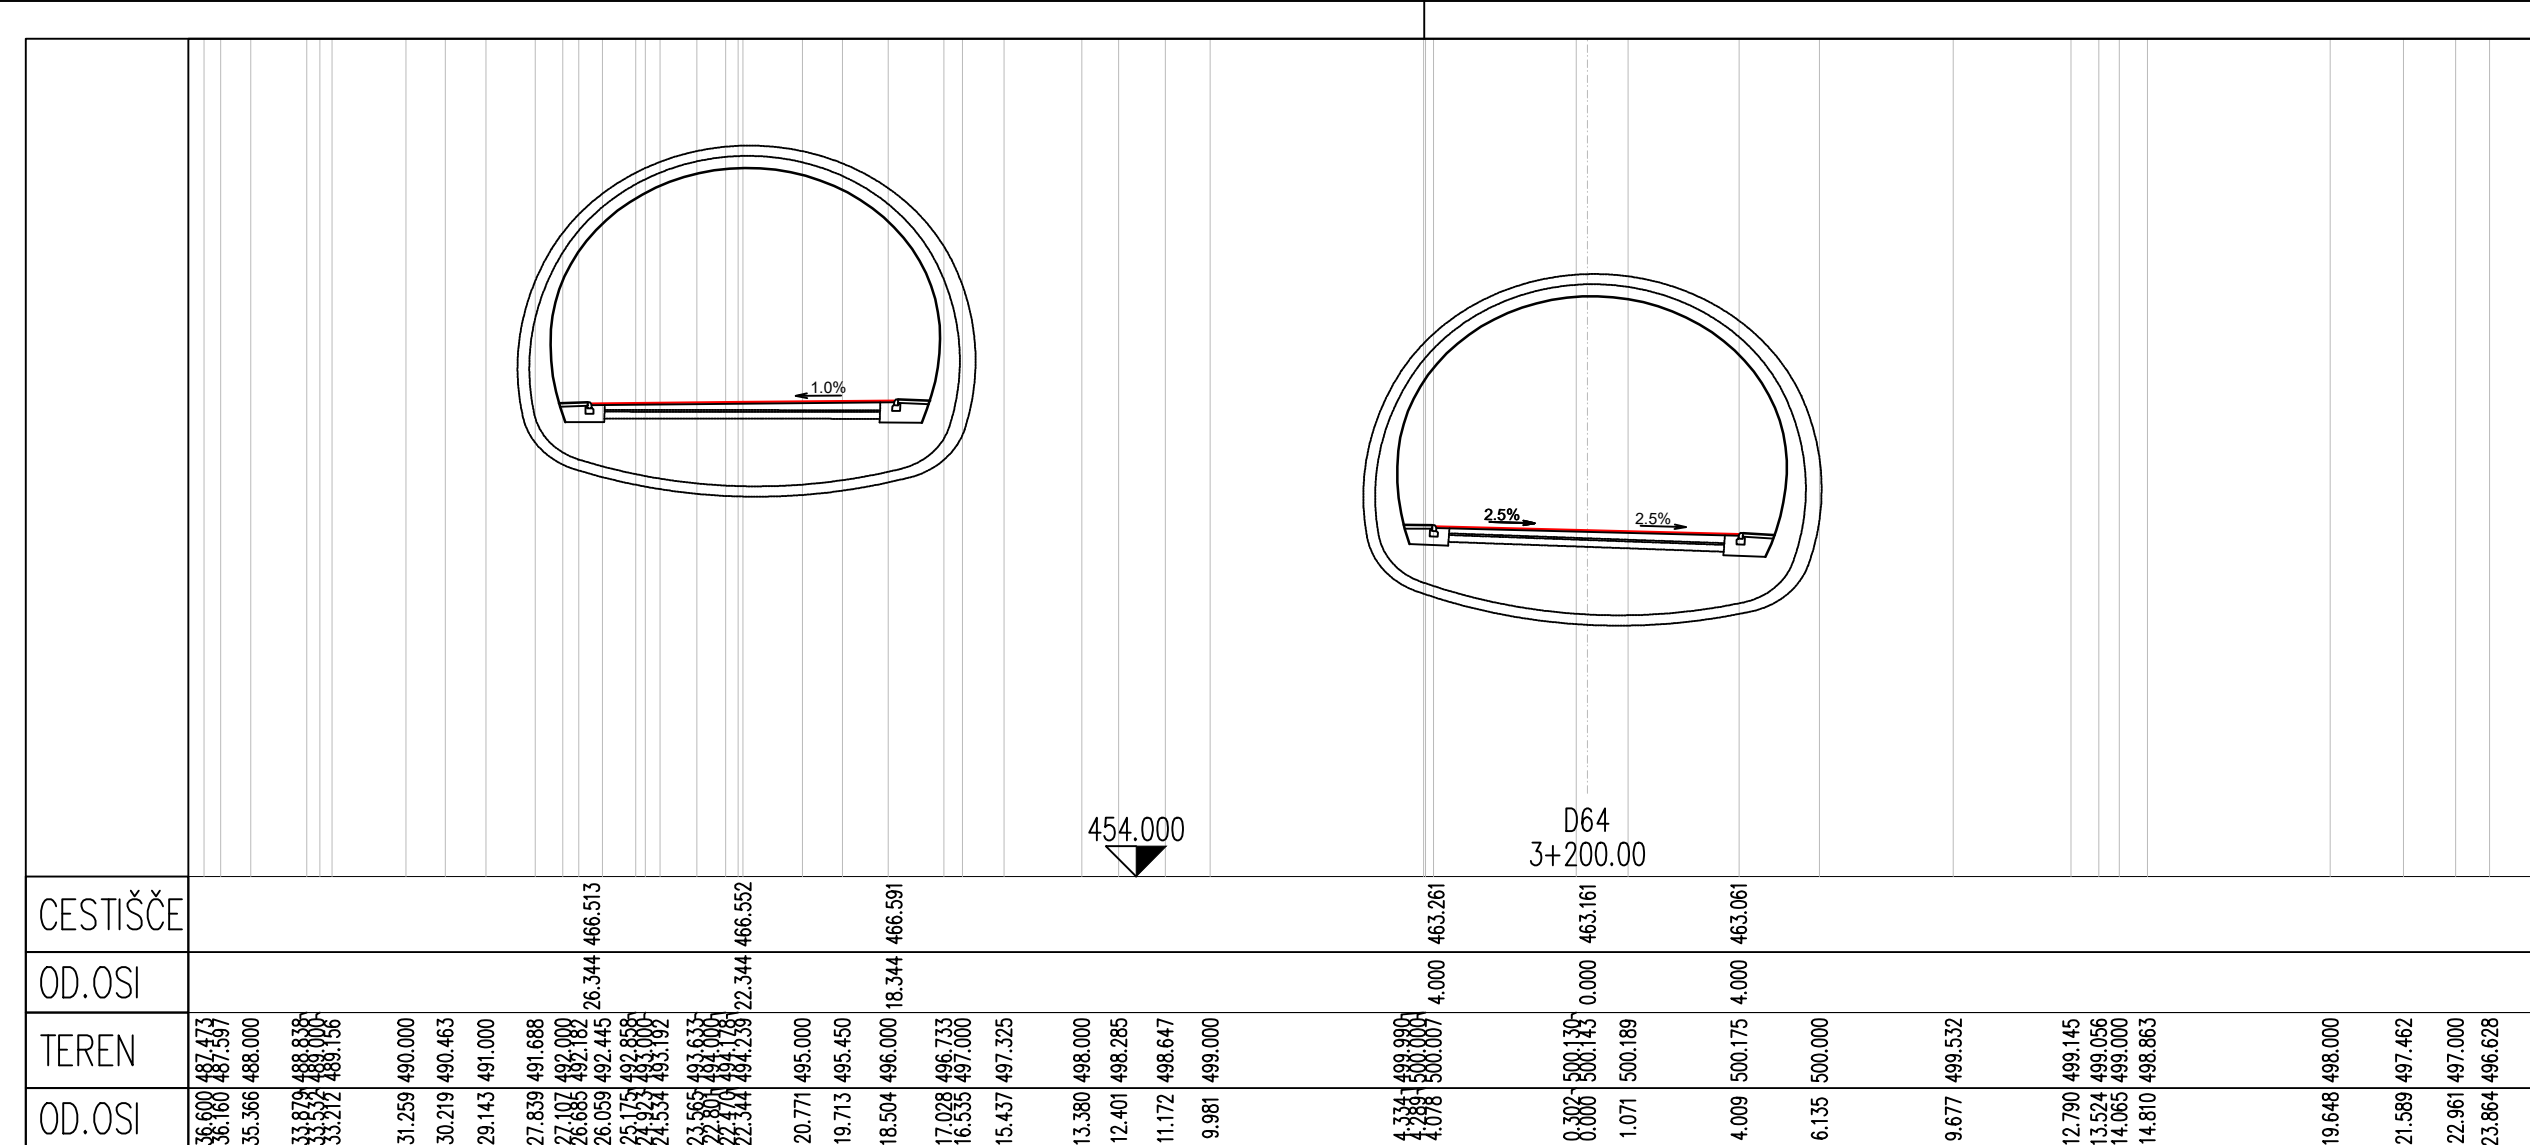

investitor:	 Povezujemo Slovenijo		cesta:	DC DRAVOGRAD - ŠENTRUPERT	
projektant:	 PNZ inženiring projektiranje...		odsek:	VELENJE - ŠENTRUPERT (SKLOP1)	
projekt:			odjekt:	3. razvojna os: VELENJE - ŠENTRUPERT	
projektant načrta:	 PNZ inženiring projektiranje...		načrt		
			Načrt gradbenih konstrukcij ceste		
			risba:		
			Prečni profil D64 - D75		
			št. listovka	podpis	vrsta projekta (EP po JZ - za seznanitev)
odg. vodja proj. Andrej Jan, univ.dipl.inž.gr.			G-2130		št. projekta: 11-0334
odg. projektant: Andrej Jan, univ.dipl.inž.gr.			G-2130		št. načrta: 11-0334AC
projektant: Jure Mlakar, univ.dipl.inž.gr.					št. risbe: 3/1.6.6.5
revizija:				ident. oznaka: 11-0334 - 3/1.6.6.5	
sprememba		opis spremembe			datum:
01	DOPOLNJENO PO JAVNI RAZGRNITVI IN RECENZJI			JUNJU 2016	
izd					
šifra odseka:	šifra dela/risla:	vrsta dokumentacije:	šifra prijave:	črna koda:	
		001.2101	G.132.5		