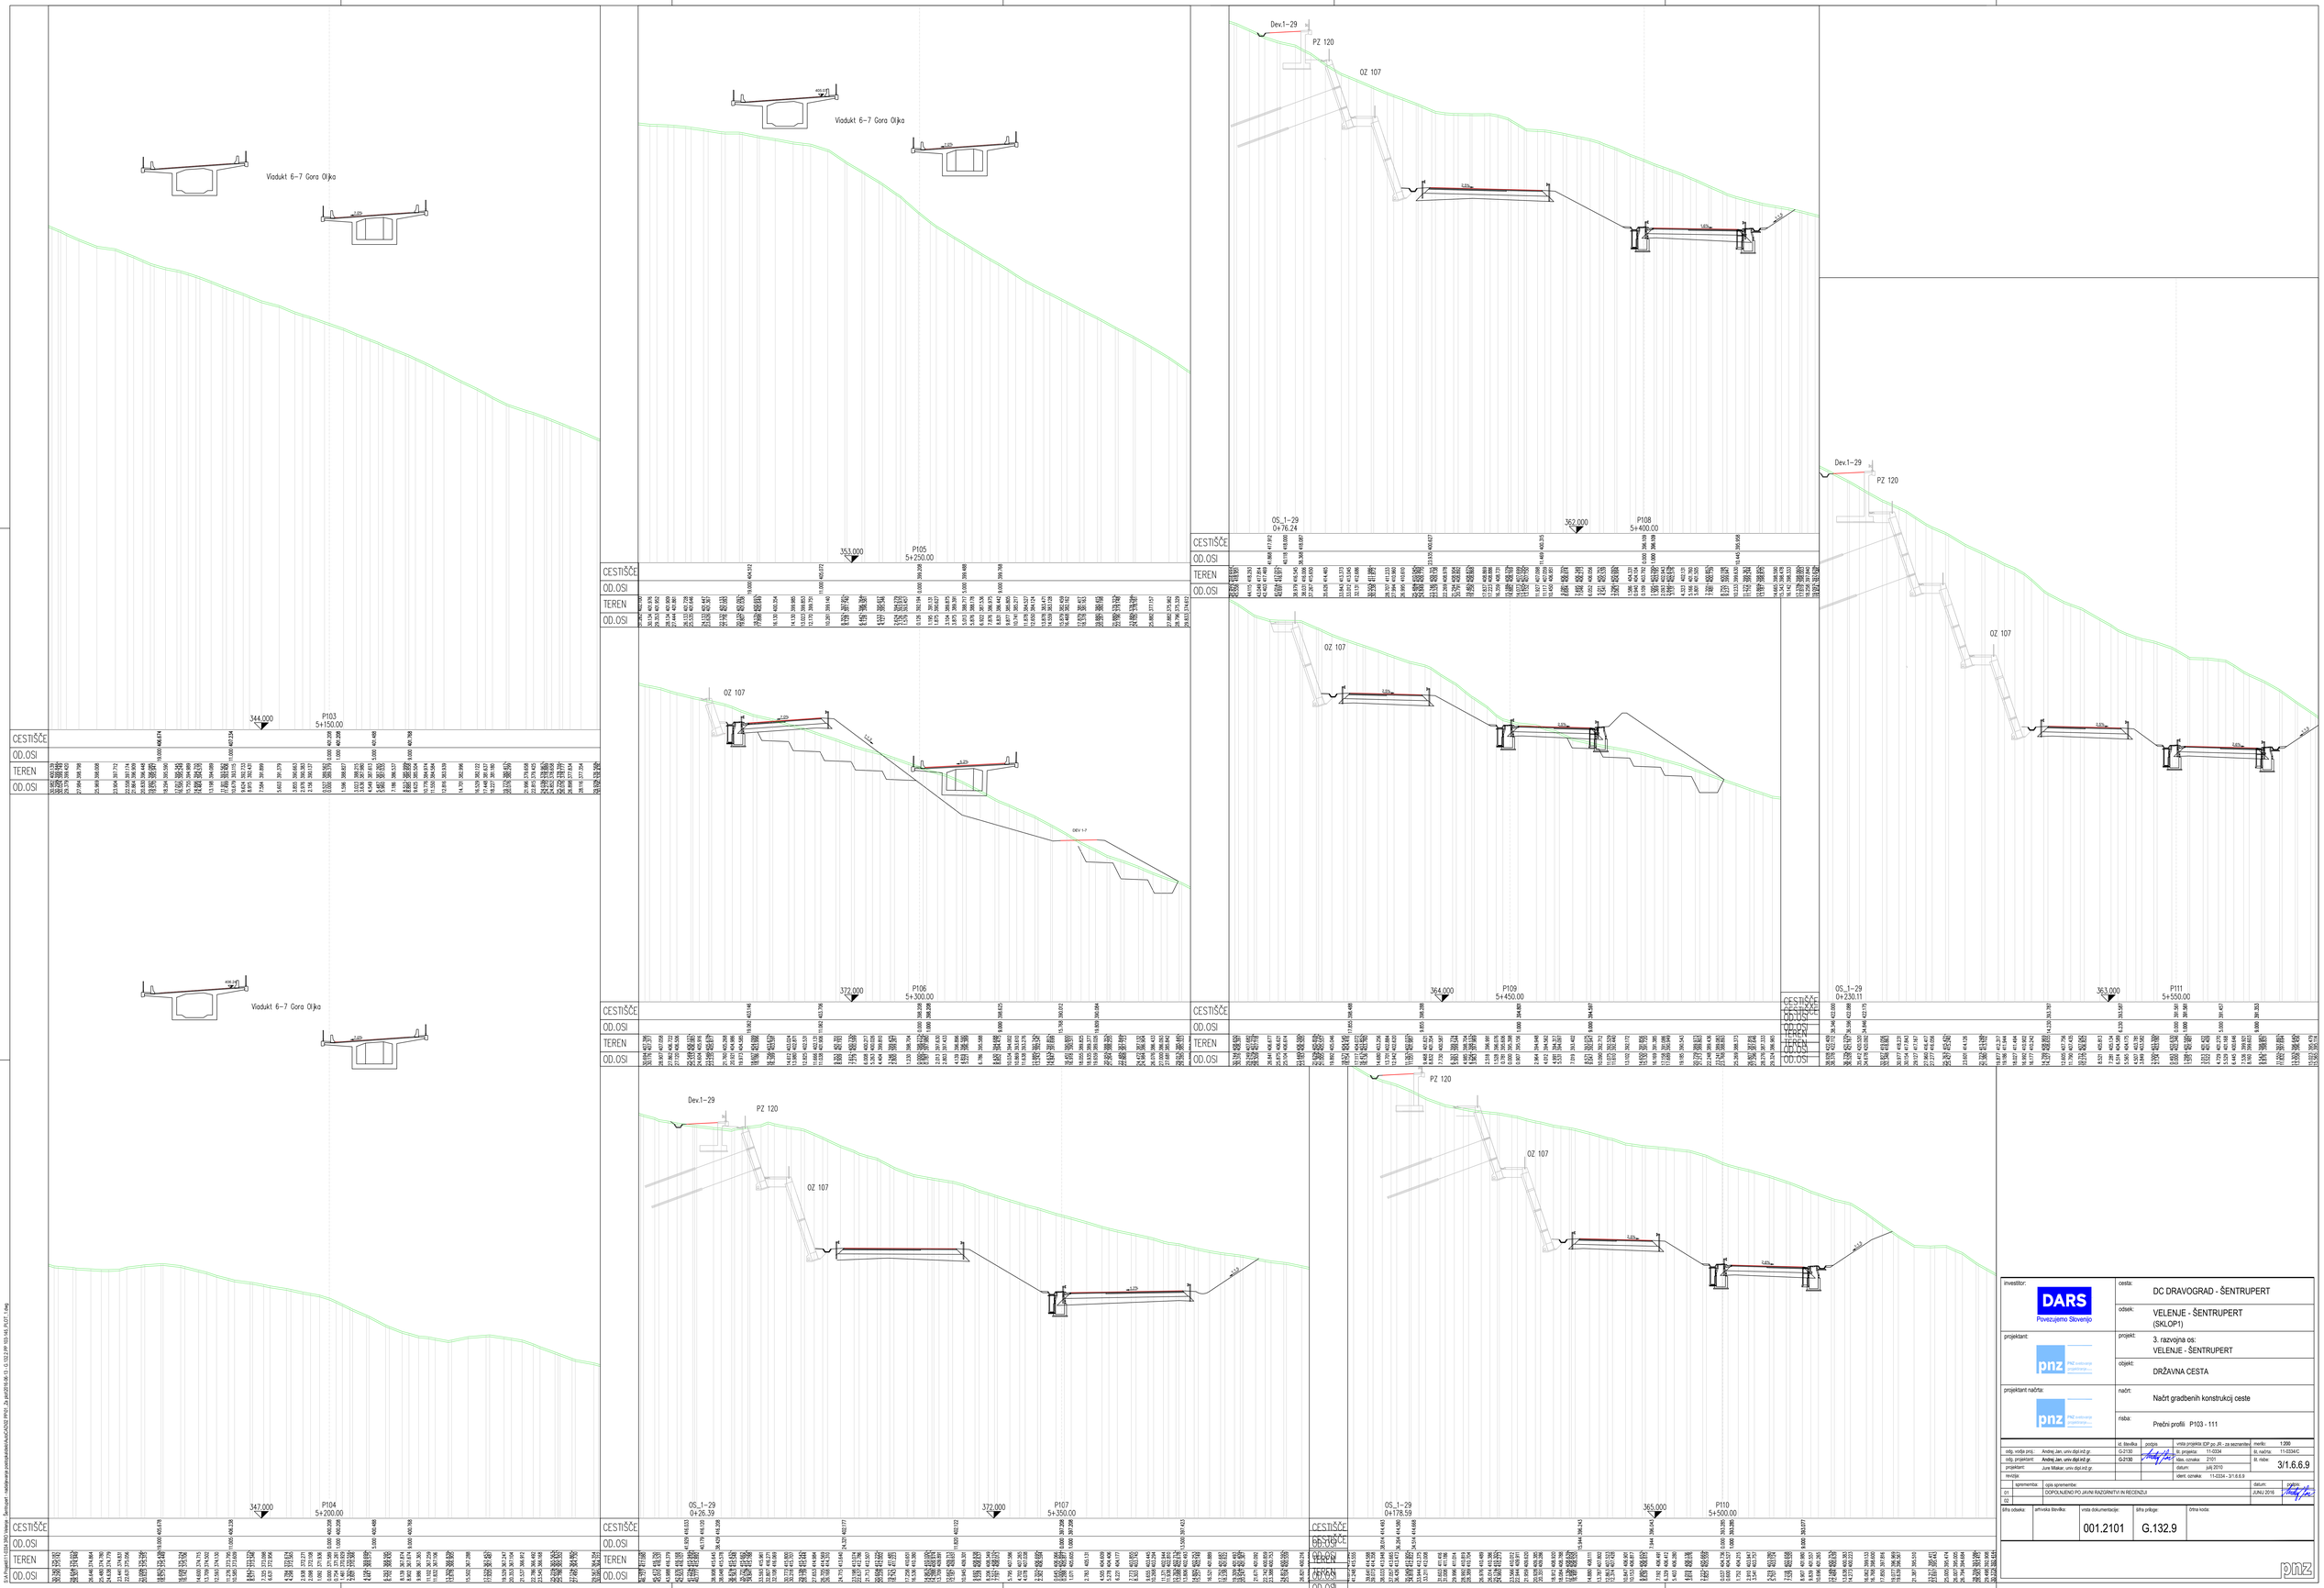
Viadukt 6–7 Gora Oljka
P103
5+150.00
P104
5+200.00
P105
5+250.00
P106
5+300.00
P107
5+350.00
P108
5+400.00
P109
5+450.00
P110
5+500.00
P111
5+550.00
Dev.1–29
PZ 120
OZ 107
DEV 1-7
CESTIŠČE
OD.OSI
TEREN
OD.OSI
DC DRAVOGRAD - ŠENTRUPERT
VELENJE - ŠENTRUPERT
(SKLOP1)
3. razvojna os:
VELENJE - ŠENTRUPERT
DRŽAVNA CESTA
Načrt gradbenih konstrukcij ceste
Prečni profili P103 - 111
DOPOLNJENO PO JAVNI RAZGRNITVI IN REDENZIJI
3/1.6.6.9
001.2101
G.132.9