
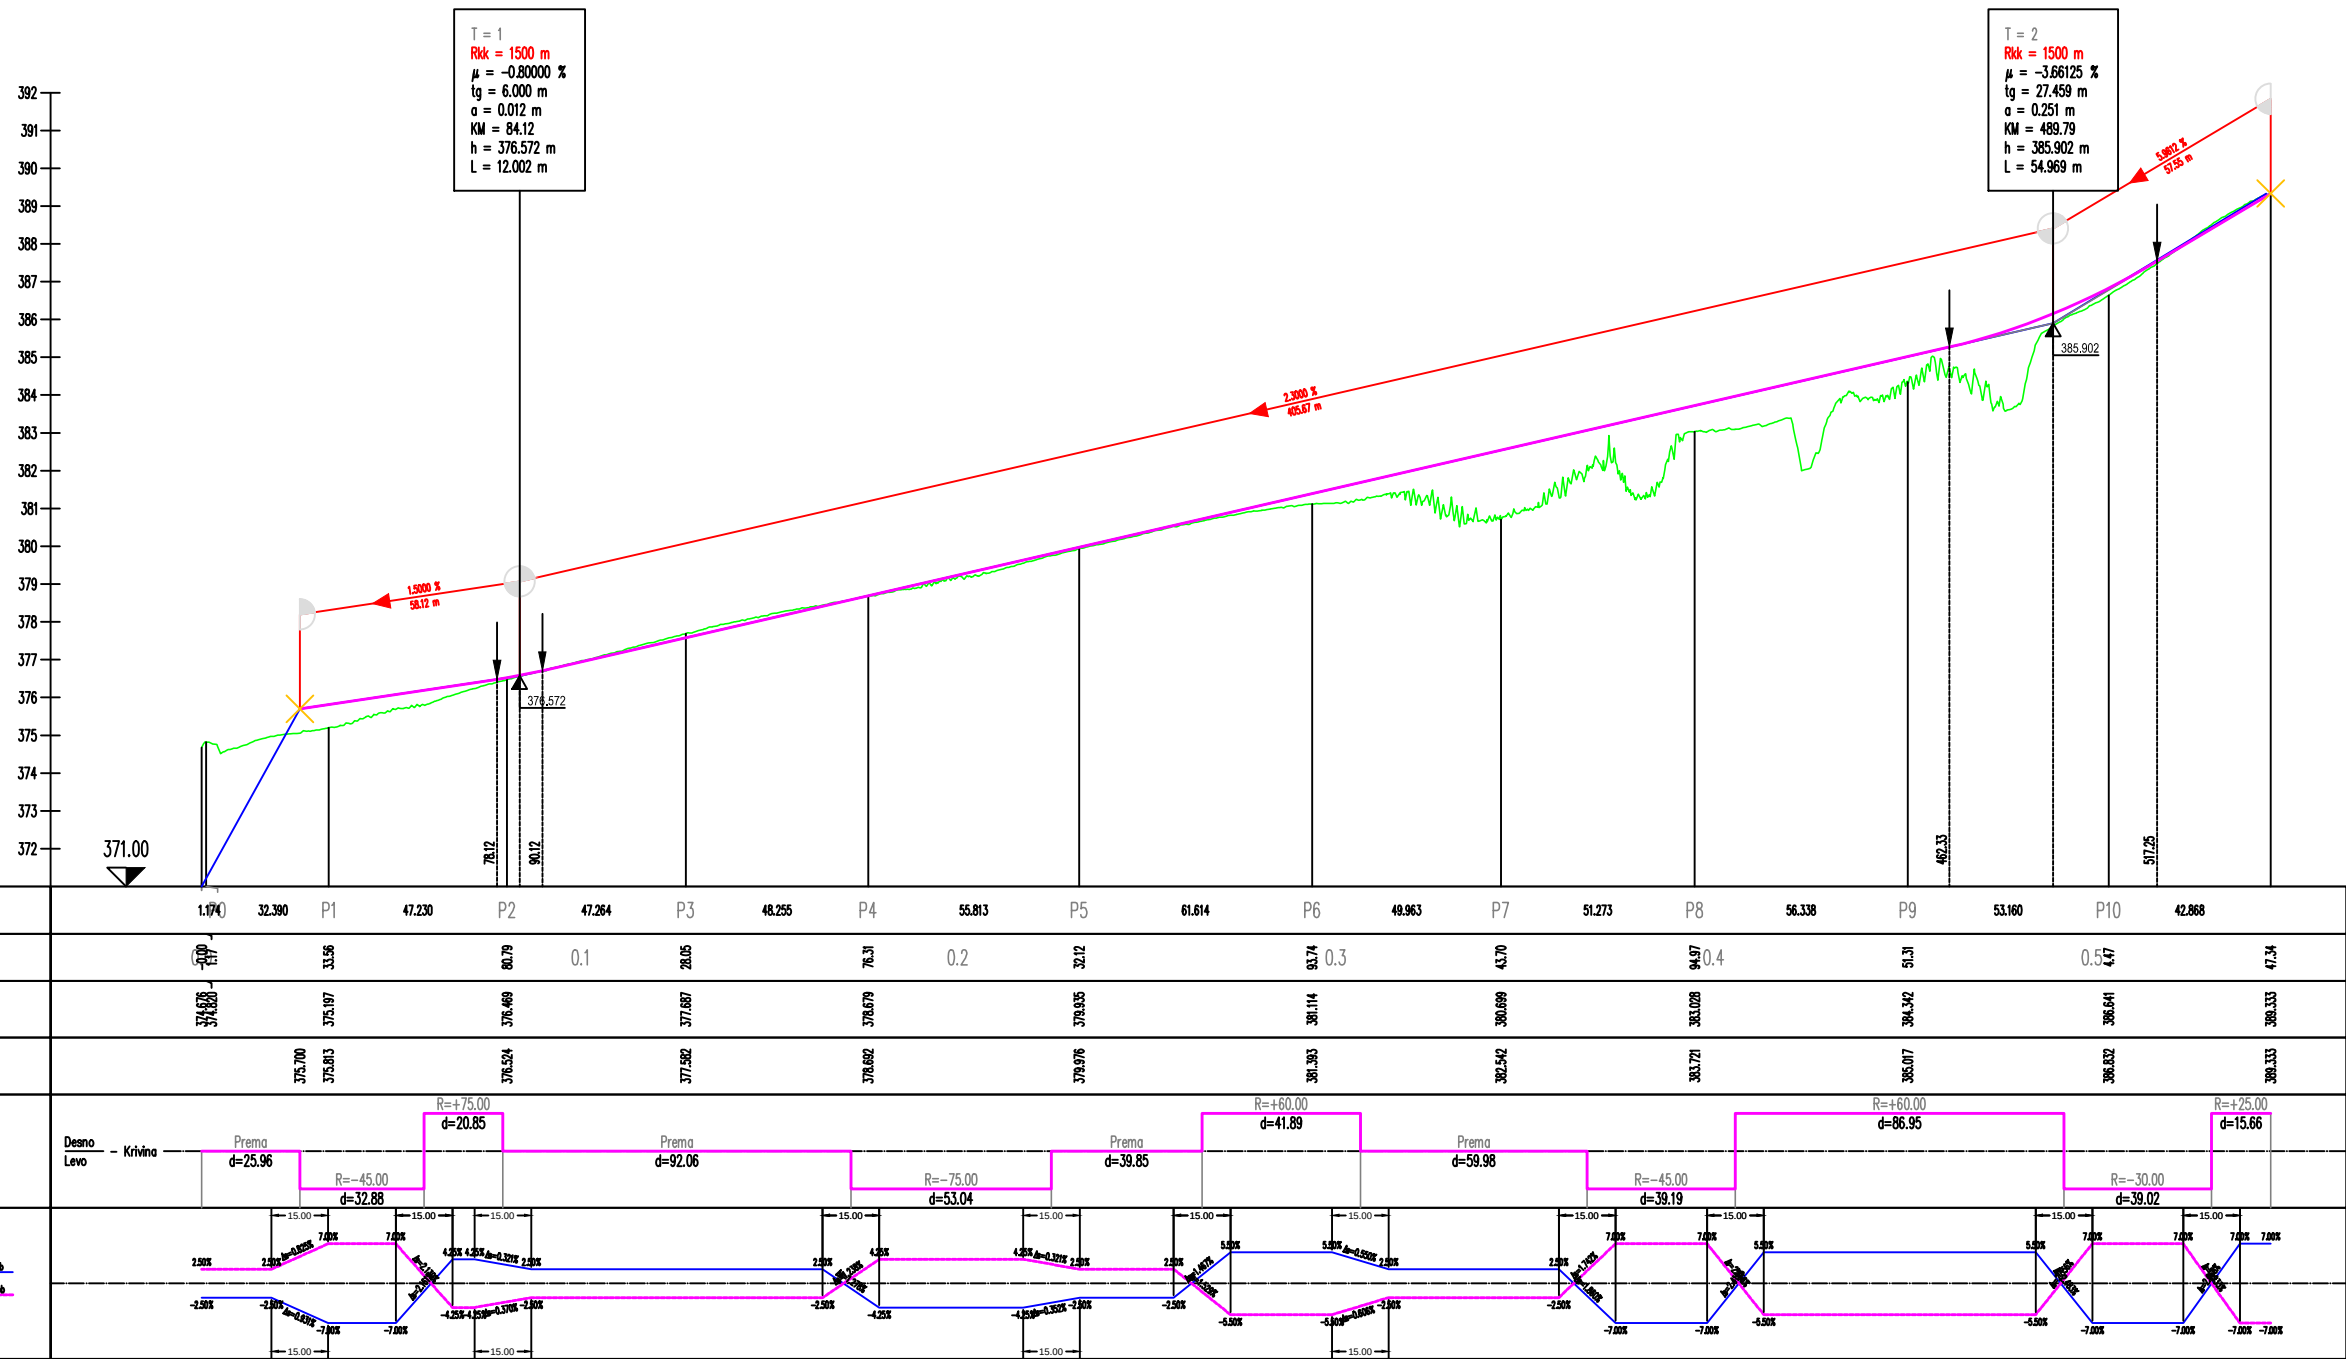


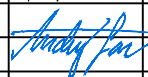

investitor:		cesta:				
DARS Povezujemo Slovenijo		DC DRAVOGRAD - ŠENTRUPERT				
		odsek:				
		VELENJE - ŠENTRUPERT (SKLOP1)				
projektant:		projekt:				
pnz PNZ svetovanje projektiranje d.o.o.		3. razvojna os: VELENJE - ŠENTRUPERT				
		objekt:				
		DRŽAVNA CESTA				
projektant načrta:		načrt:				
pnz PNZ svetovanje projektiranje d.o.o.		Načrt gradbenih konstrukcij ceste				
		risba:				
		Vzdolžni profil deviacije 1-1				
		id. številka	podpis	vrsta projekta:IDP po JR - za seznanitev	merilo: 1:2000/200	
odg. vodja proj.: Andrej Jan, univ.dipl.inž.gr.		G-2130		št. projekta: 11-0334	št. načrta: 11-0334/C	
odg. projektant: Andrej Jan, univ.dipl.inž.gr.		G-2130		klas. oznaka: 2101	št. risbe: 3/1.6.8.10	
projektant: Jure Mlakar, univ.dipl.inž.gr.				datum: julij 2010		
revizija:				ident. oznaka: 11-0334 - 3/1.6.8.10		
	sprememba:	opis spremembe:			datum:	podpis:
01		DOPOLNJENO PO JAVNI RAZGRNITVI IN RECENZIJ			JUNIJ 2016	
02						
šifra odseka:		arhivska številka:	vrsta dokumentacije:	šifra priloge:	črtna koda:	
			001.2101	G.142.10		
pnz PNZ svetovanje projektiranje d.o.o.						