

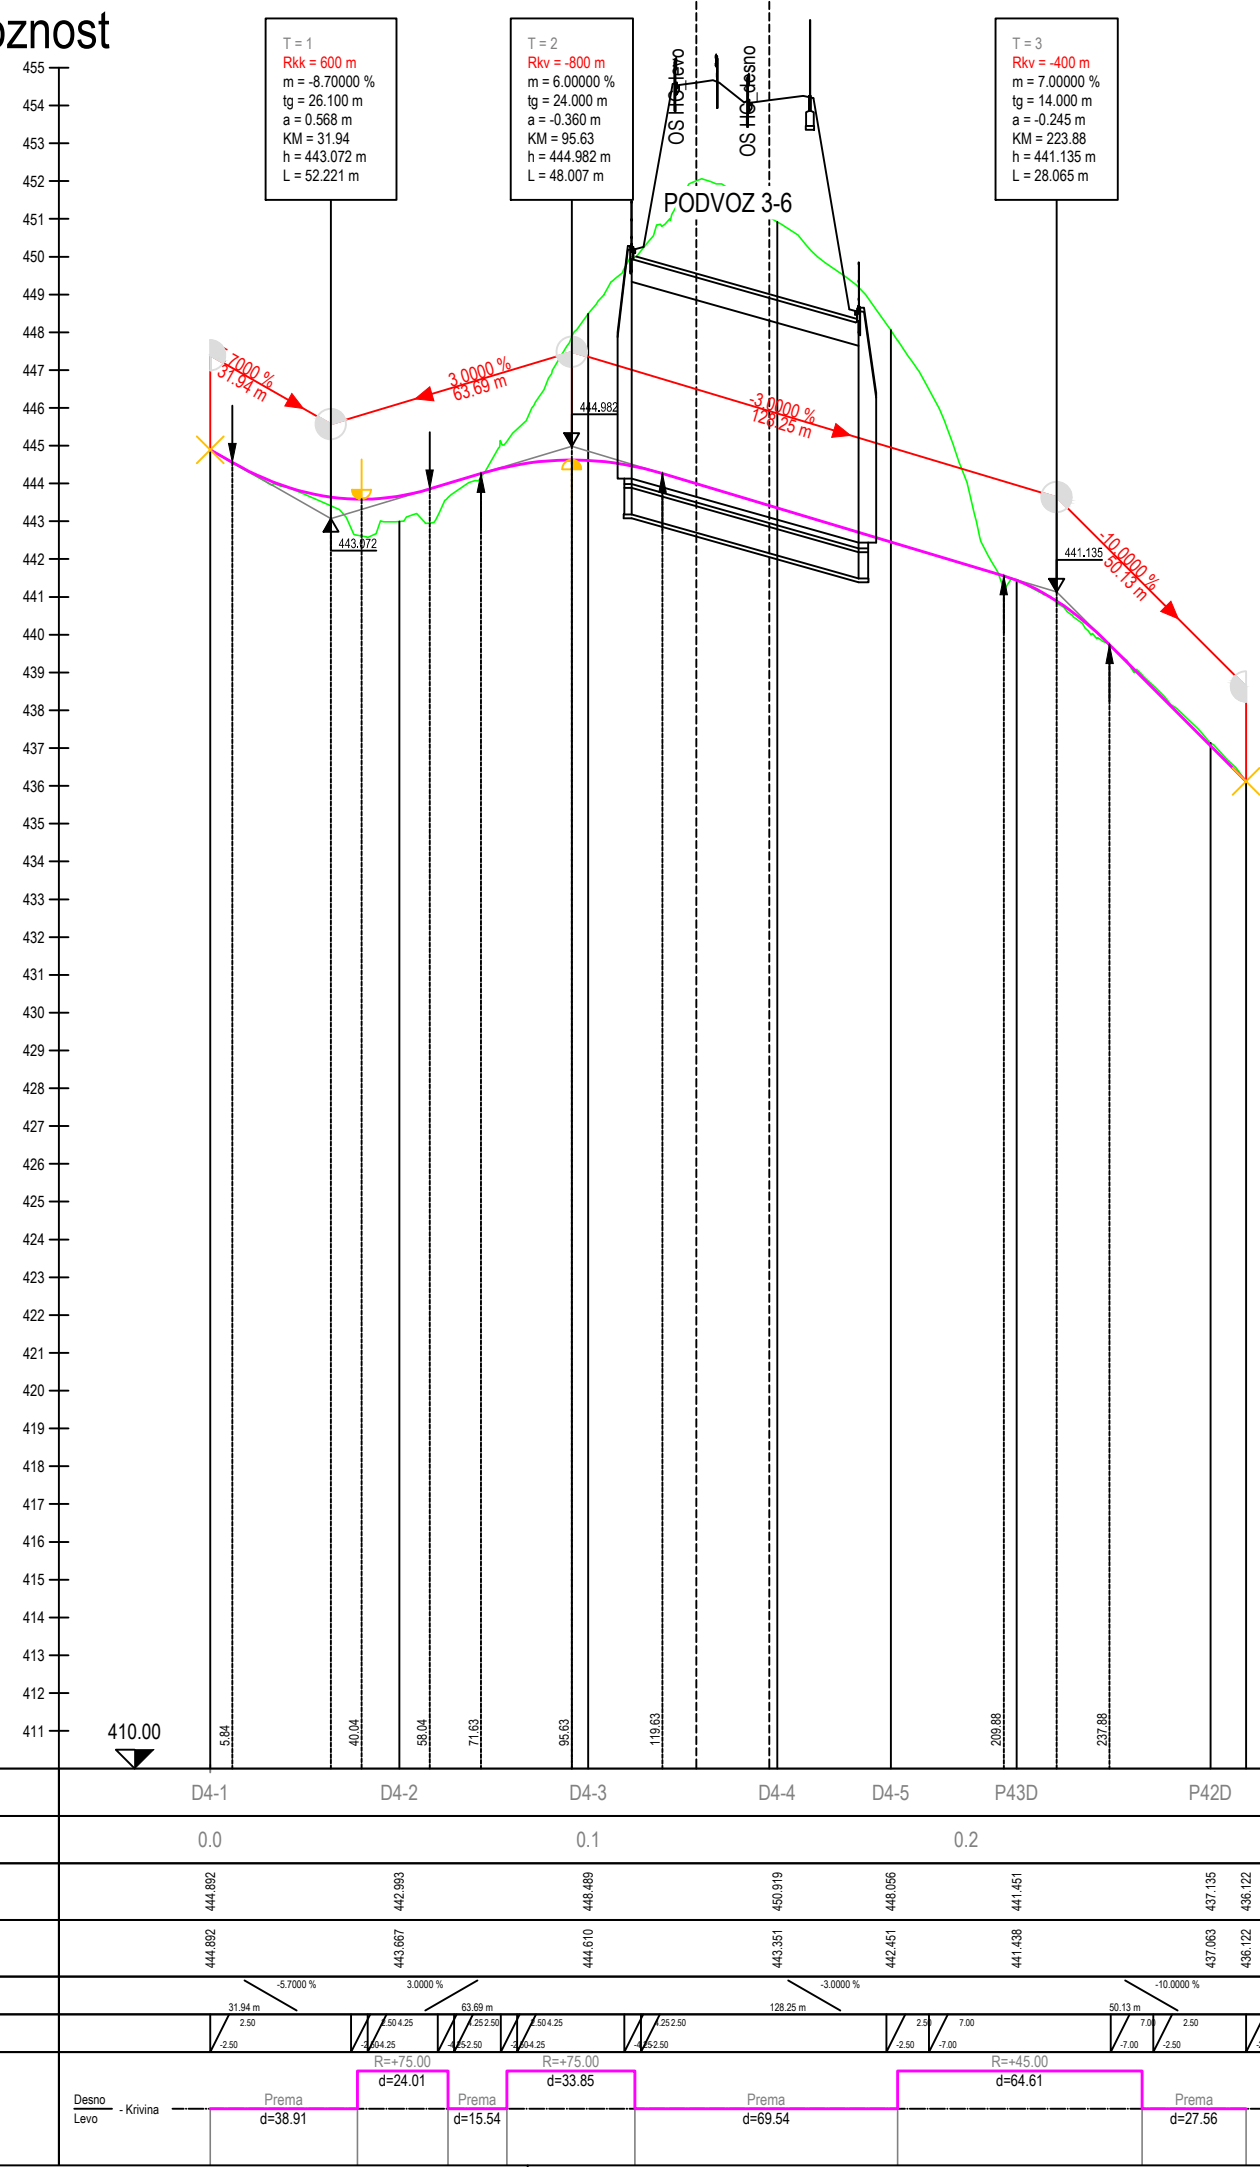



Vproj=prevoznost

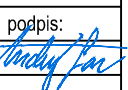

investitor:	 Povezujemo Slovenijo				cesta:	DC DRAVOGRAD - ŠENTRUPERT			
projektant:	 PNZ svetovanje projektiranje s.p.				odsek:	VELENJE - ŠENTRUPERT (SKLOP1)			
projektant načrta:	 PNZ svetovanje projektiranje s.p.				projekt:	3. razvojna os: VELENJE - ŠENTRUPERT			
					objekt:	DRŽAVNA CESTA			
					načrt:	Načrt gradbenih konstrukcij ceste			
					risba:	Vzdolžni profil deviacije 1-4			
					id. številka	podpis	vrsta projekta: IDP po JR - za seznanitev	merilo:	1:2000/200
odg. vodja proj.:					Andrej Jan, univ.dipl.inž.gr.	G-2130	št. projekta: 11-0334	št. načrta: 11-0334/C	
odg. projektant:					Andrej Jan, univ.dipl.inž.gr.	G-2130	klas. oznaka: 2101	št. risbe: 3/1.6.8.13	
projektant:					Jure Mlakar, univ.dipl.inž.gr.		datum: julij 2010		
revizija:							ident. oznaka: 11-0334 - 3/1.6.8.13		
sprememba:					opis spremembe:			datum:	podpis:
01					DOPOLNJENO PO JAVNI RAZGRNITVI IN RECENZIJ			JUNIJ 2016	
02									
šifra odseka:					arhivska številka:	vrsta dokumentacije:	šifra priloge:	črtna koda:	
						001.2101	G.142.13		
									

Vproj=prevoznost

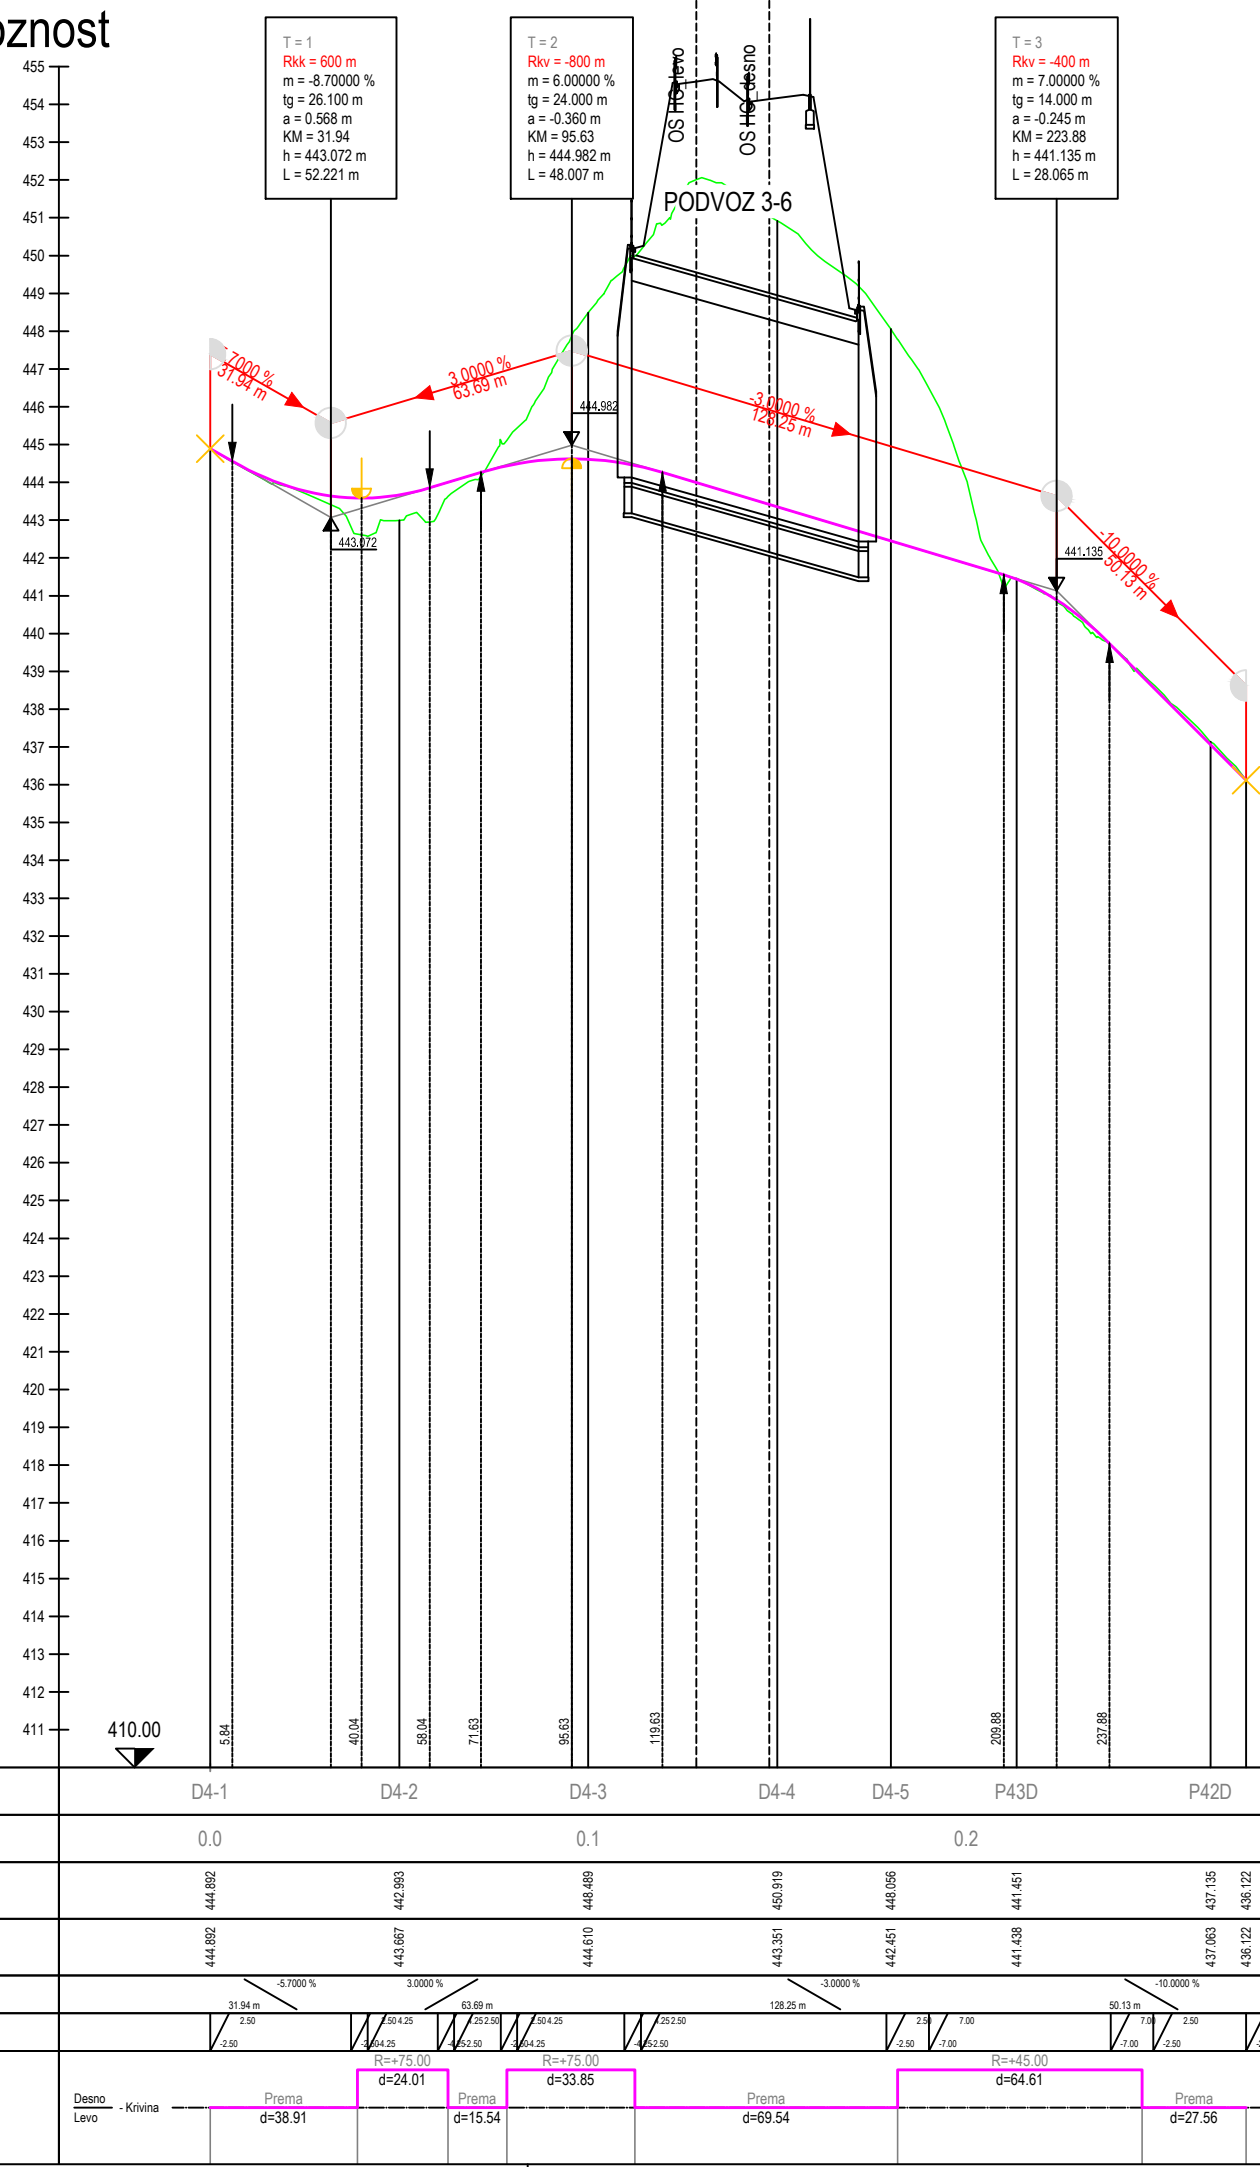

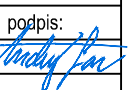investitor:	 Povezujemo Slovenijo				cesta:	DC DRAVOGRAD - ŠENTRUPERT			
projektant:	 PNZ svetovanje projektiranje s.p.				odsek:	VELENJE - ŠENTRUPERT (SKLOP1)			
projektant načrta:	 PNZ svetovanje projektiranje s.p.				projekt:	3. razvojna os: VELENJE - ŠENTRUPERT			
					objekt:	DRŽAVNA CESTA			
					načrt:	Načrt gradbenih konstrukcij ceste			
					risba:	Vzdolžni profil deviacije 1-4			
					id. številka	podpis	vrsta projekta: IDP po JR - za seznanitev	merilo:	1:2000/200
odg. vodja proj.:					Andrej Jan, univ.dipl.inž.gr.	G-2130	št. projekta: 11-0334	št. načrta: 11-0334/C	
odg. projektant:					Andrej Jan, univ.dipl.inž.gr.	G-2130	klas. oznaka: 2101	št. risbe: 3/1.6.8.13	
projektant:					Jure Mlakar, univ.dipl.inž.gr.		datum: julij 2010		
revizija:							ident. oznaka: 11-0334 - 3/1.6.8.13		
sprememba:					opis spremembe:			datum:	podpis:
01					DOPOLNJENO PO JAVNI RAZGRNITVI IN RECENZIJ			JUNIJ 2016	
02									
šifra odseka:					arhivska številka:	vrsta dokumentacije:	šifra priloge:	črtna koda:	
						001.2101	G.142.13		
									