

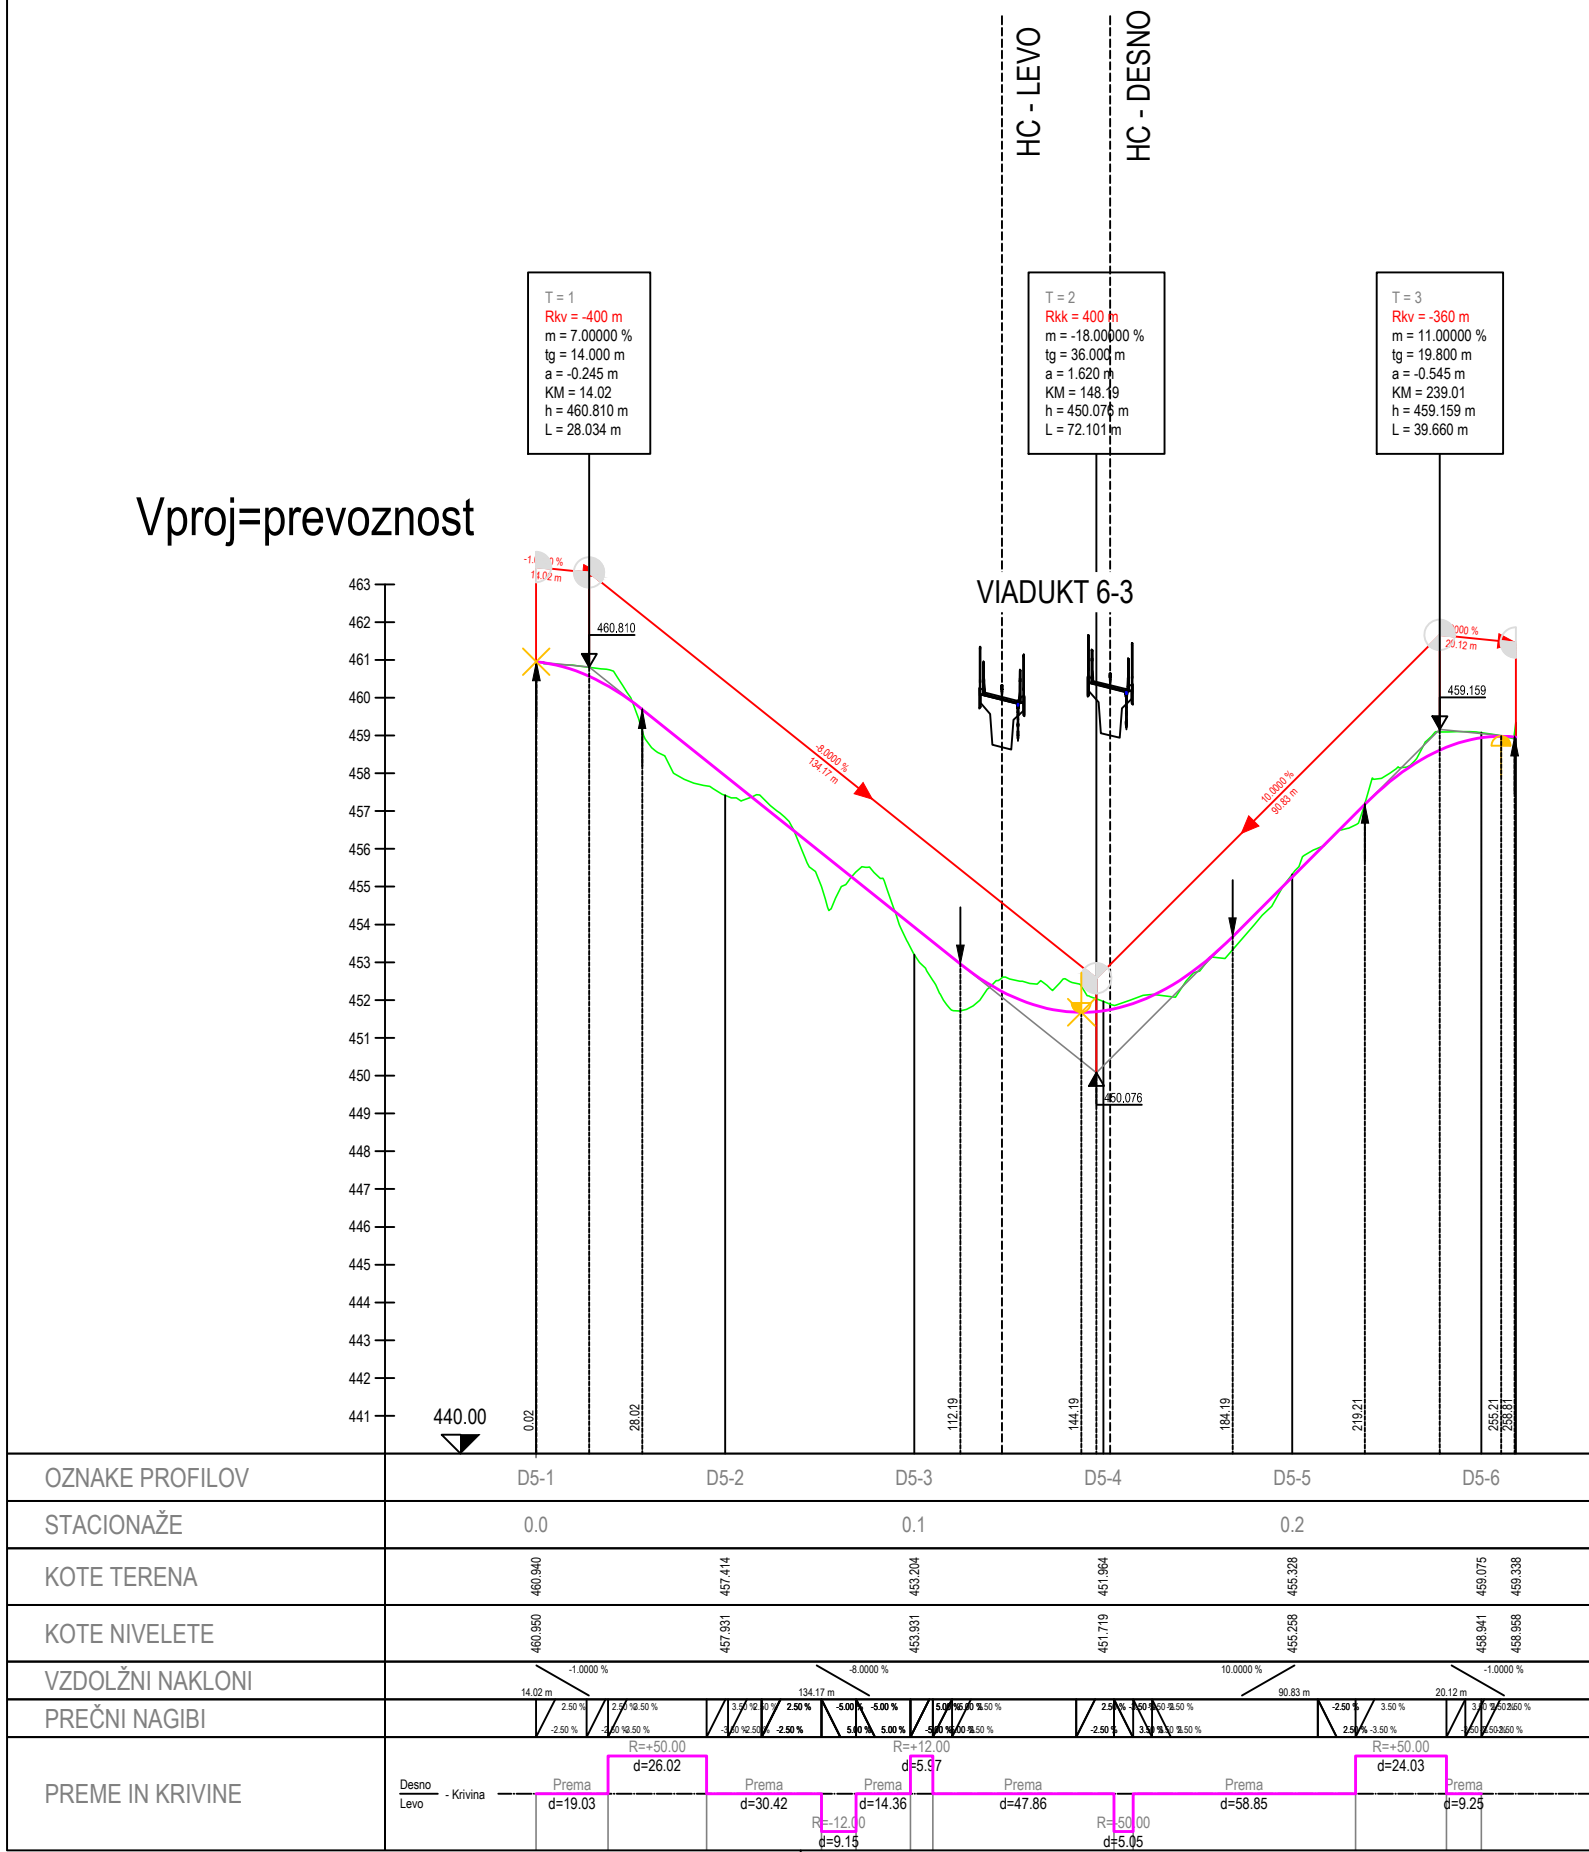
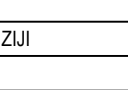


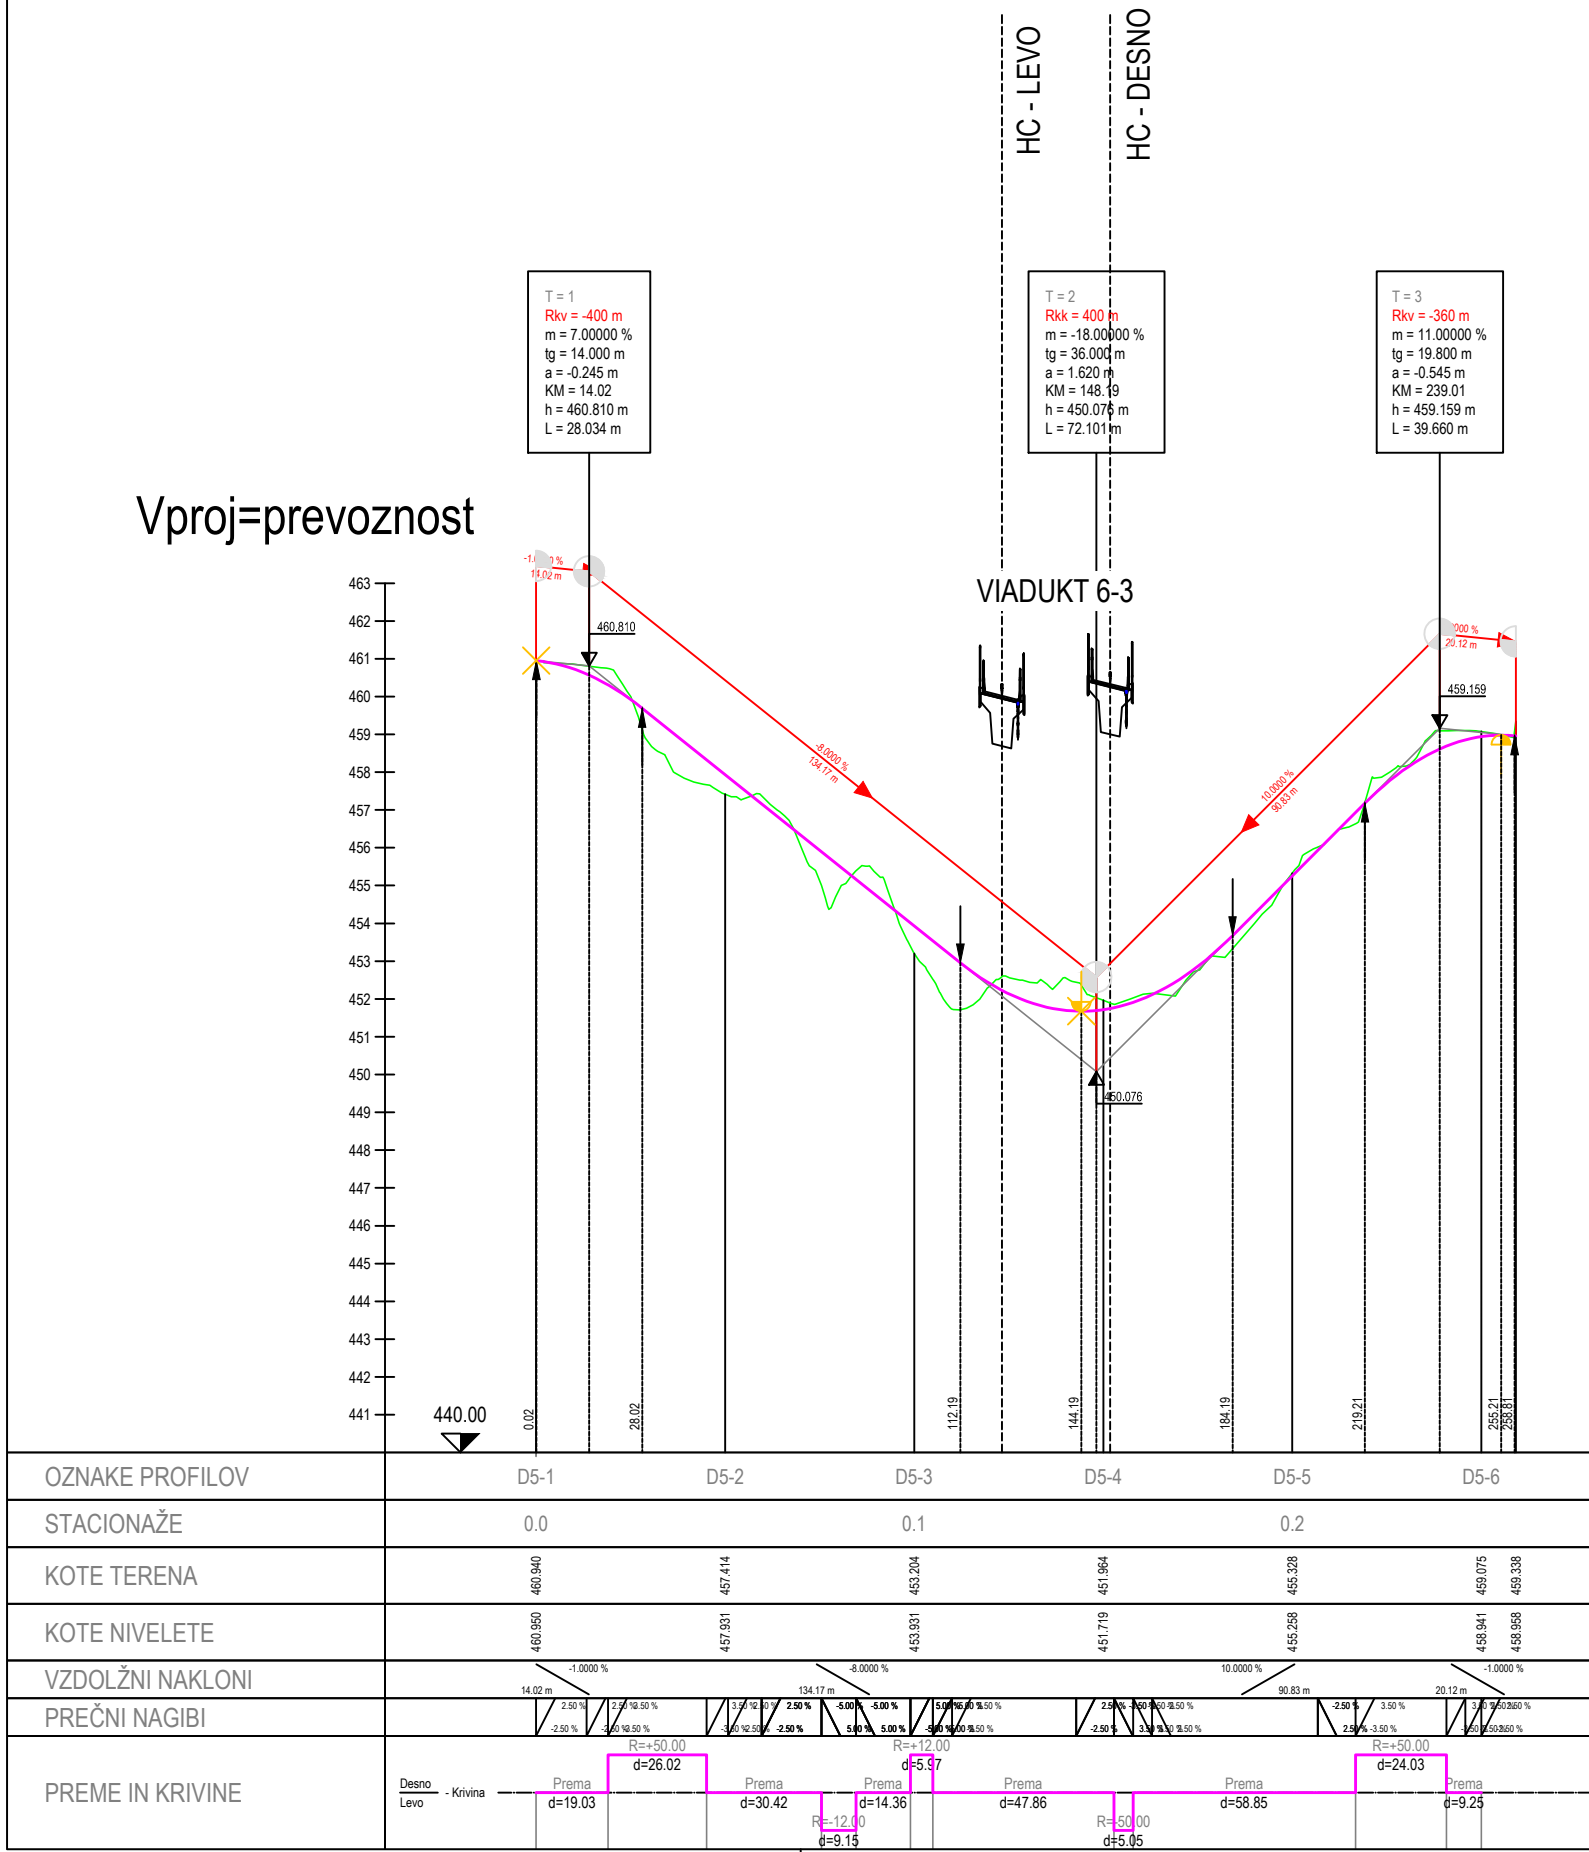

investitor:	 Povezujemo Slovenijo				cesta:	DC DRAVOGRAD - ŠENTRUPERT				
projektant:	 PNZ svetovanje projekiranje d.o.o.				odsek:	VELENJE - ŠENTRUPERT (SKLOP1)				
projektant načrta:	 PNZ svetovanje projekiranje d.o.o.				projekt:	3. razvojna os: VELENJE - ŠENTRUPERT				
					objekt:	DRŽAVNA CESTA				
					načrt:	Načrt gradbenih konstrukcij ceste				
					risba:	Vzdolžni profil deviacije 1-5				
					id. številka	podpis	vrsta projekta: IDP po JR - za seznanitev	merilo:	1:2000/200	
odg. vodja proj.:					Andrej Jan, univ.dipl.inž.gr.	G-2130	št. projekta: 11-0334	št. načrta:	11-0334/C	
odg. projektant:					Andrej Jan, univ.dipl.inž.gr.	G-2130	klas. oznaka: 2101	št. risbe:	3/1.6.8.14	
projektant:					Jure Mlakar, univ.dipl.inž.gr.		datum:	julij 2010		
revizija:							ident. oznaka:	11-0334 - 3/1.6.8.14		
sprememba:					opis spremembe:				datum:	podpis:
01					DOPOLNJENO PO JAVNI RAZGRNITVI IN RECENZIJ				JUNIJ 2016	
02										
šifra odseka:	arhivska številka:		vrsta dokumentacije:		šifra priloge:		črtna koda:			
			001.2101		G.142.14					
										

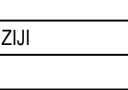

investitor:	 Povezujemo Slovenijo				cesta:	DC DRAVOGRAD - ŠENTRUPERT				
projektant:	 PNZ svetovanje projekiranje d.o.o.				odsek:	VELENJE - ŠENTRUPERT (SKLOP1)				
projektant načrta:	 PNZ svetovanje projekiranje d.o.o.				projekt:	3. razvojna os: VELENJE - ŠENTRUPERT				
					objekt:	DRŽAVNA CESTA				
					načrt:	Načrt gradbenih konstrukcij ceste				
					risba:	Vzdolžni profil deviacije 1-5				
					id. številka	podpis	vrsta projekta: IDP po JR - za seznanitev	merilo:	1:2000/200	
odg. vodja proj.:					Andrej Jan, univ.dipl.inž.gr.	G-2130	št. projekta: 11-0334	št. načrta:	11-0334/C	
odg. projektant:					Andrej Jan, univ.dipl.inž.gr.	G-2130	klas. oznaka: 2101	št. risbe:	3/1.6.8.14	
projektant:					Jure Mlakar, univ.dipl.inž.gr.		datum:	julij 2010		
revizija:							ident. oznaka:	11-0334 - 3/1.6.8.14		
sprememba:					opis spremembe:				datum:	podpis:
01					DOPOLNJENO PO JAVNI RAZGRNITVI IN RECENZIJ				JUNIJ 2016	
02										
šifra odseka:	arhivska številka:		vrsta dokumentacije:		šifra priloge:		črtna koda:			
			001.2101		G.142.14					
										