



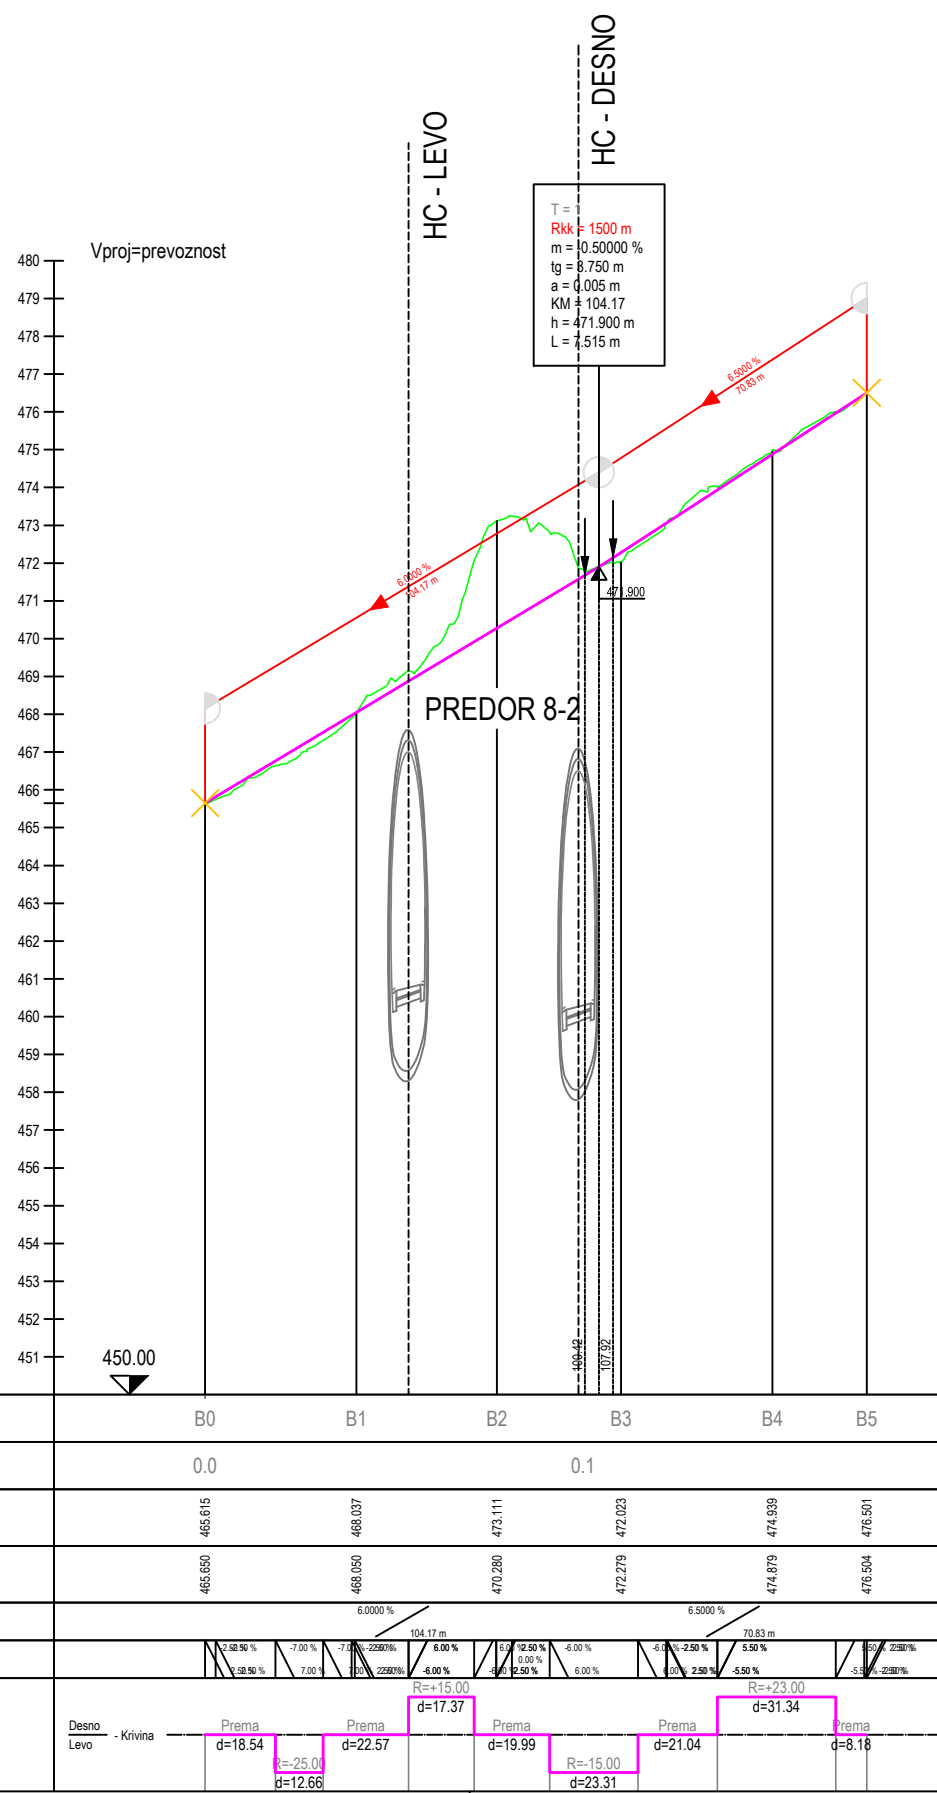

investitor:		cesta:				
DARS Povezujemo Slovenijo		DC DRAVOGRAD - ŠENTRUPERT				
projektant:		odsek:				
pnz PNZ svetovanje projektiranje s.p. z o.o.		VELENJE - ŠENTRUPERT (SKLOP1)				
projektant načrta:		projekt:				
pnz PNZ svetovanje projektiranje s.p. z o.o.		3. razvojna os: VELENJE - ŠENTRUPERT				
		objekt:				
		DRŽAVNA CESTA				
		načrt:				
		Načrt gradbenih konstrukcij ceste				
		risba:				
		Vzdolžni profil deviacije 1-6				
		id. številka	podpis	vrsta projekta: IDP po JR - za seznanitev	merilo: 1:2000/200	
odg. vodja proj.: Andrej Jan, univ.dipl.inž.gr.		G-2130		št. projekta: 11-0334	št. načrta: 11-0334/C	
odg. projektant: Andrej Jan, univ.dipl.inž.gr.		G-2130		klas. oznaka: 2101		št. risbe: 3/1.6.8.15
projektant: Jure Mlakar, univ.dipl.inž.gr.				datum: julij 2010		
revizija:				ident. oznaka: 11-0334 - 3/1.6.8.15		
sprememba:		opis spremembe:			datum:	podpis:
01		DOPOLNJENO PO JAVNI RAZGRNITVI IN RECENZIJ			JUNIJ 2016	
02						
šifra odseka:		arhivska številka:	vrsta dokumentacije:	šifra priloge:	črtna koda:	
			001.2101	G.142.15		

pnz

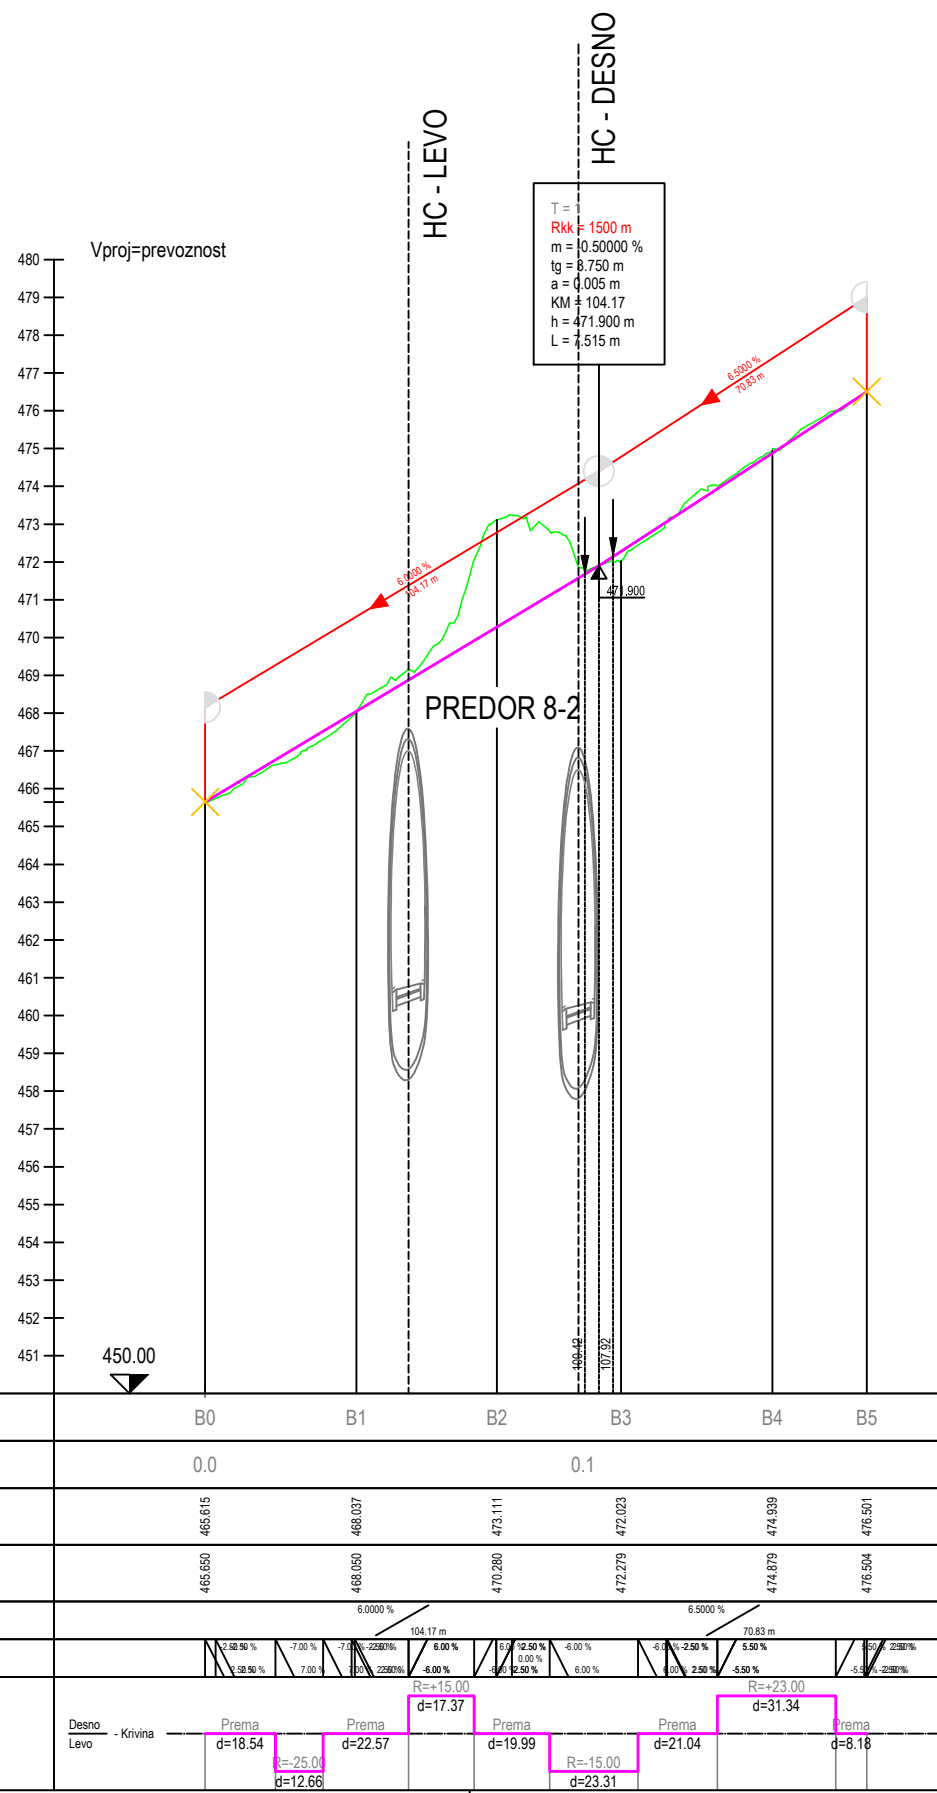

investitor:		cesta:		DC DRAVOGRAD - ŠENTRUPERT						
DARS Povezujemo Slovenijo		odsek:		VELENJE - ŠENTRUPERT (SKLOP1)						
projektant:		projekt:		3. razvojna os: VELENJE - ŠENTRUPERT						
pnz PNZ svetovanje projektiranje s.p.a.		objekt:		DRŽAVNA CESTA						
projektant načrta:		načrt:		Načrt gradbenih konstrukcij ceste						
pnz PNZ svetovanje projektiranje s.p.a.		risba:		Vzdolžni profil deviacije 1-6						
		id. številka		podpis		vrsta projekta: IDP po JR - za seznanitev		merilo: 1:2000/200		
odg. vodja proj.:		Andrej Jan, univ.dipl.inž.gr.		G-2130		št. projekta: 11-0334		št. načrta: 11-0334/C		
odg. projektant:		Andrej Jan, univ.dipl.inž.gr.		G-2130		klas. oznaka: 2101		št. risbe:		
projektant:		Jure Mlakar, univ.dipl.inž.gr.				datum: julij 2010		3/1.6.8.15		
revizija:						ident. oznaka: 11-0334 - 3/1.6.8.15				
sprememba:		opis spremembe:					datum:		podpis:	
01		DOPOLNJENO PO JAVNI RAZGRNITVI IN RECENZIJ					JUNIJ 2016		[signature]	
02										
šifra odseka:		arhivska številka:		vrsta dokumentacije:		šifra priloge:		črtna koda:		
		001.2101		G.142.15						
pnz Povezujemo Slovenijo										