

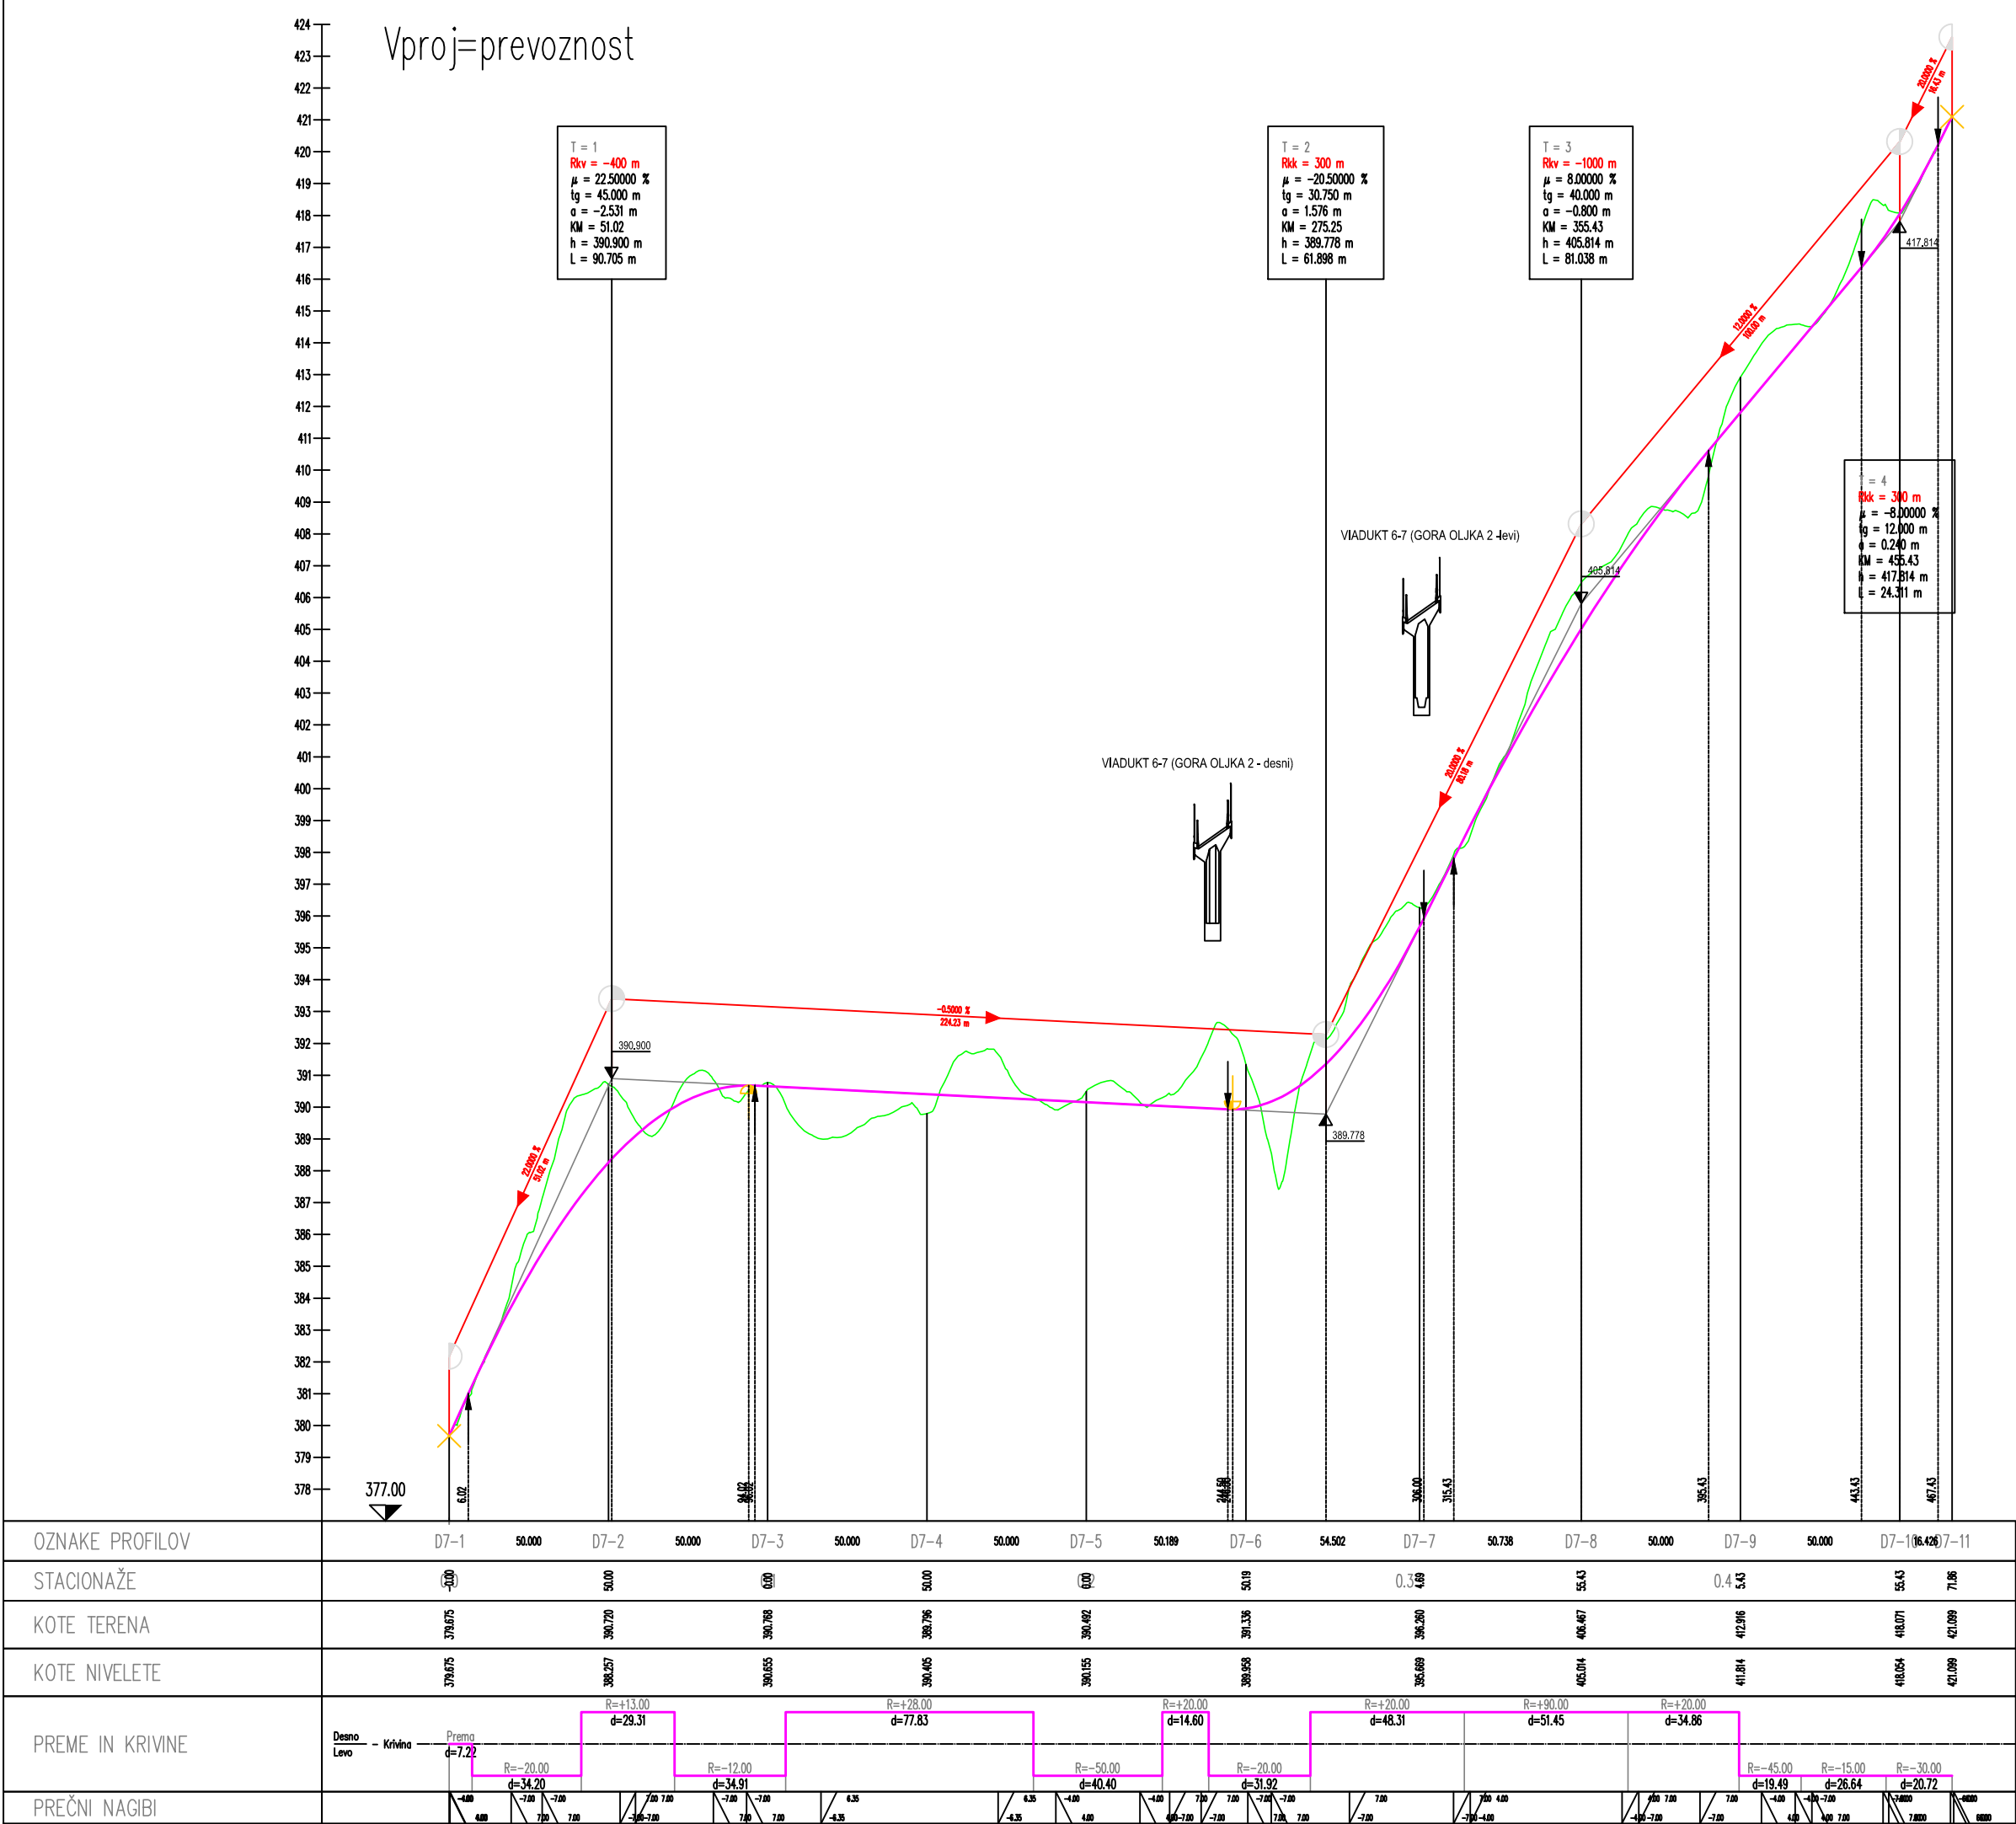
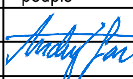


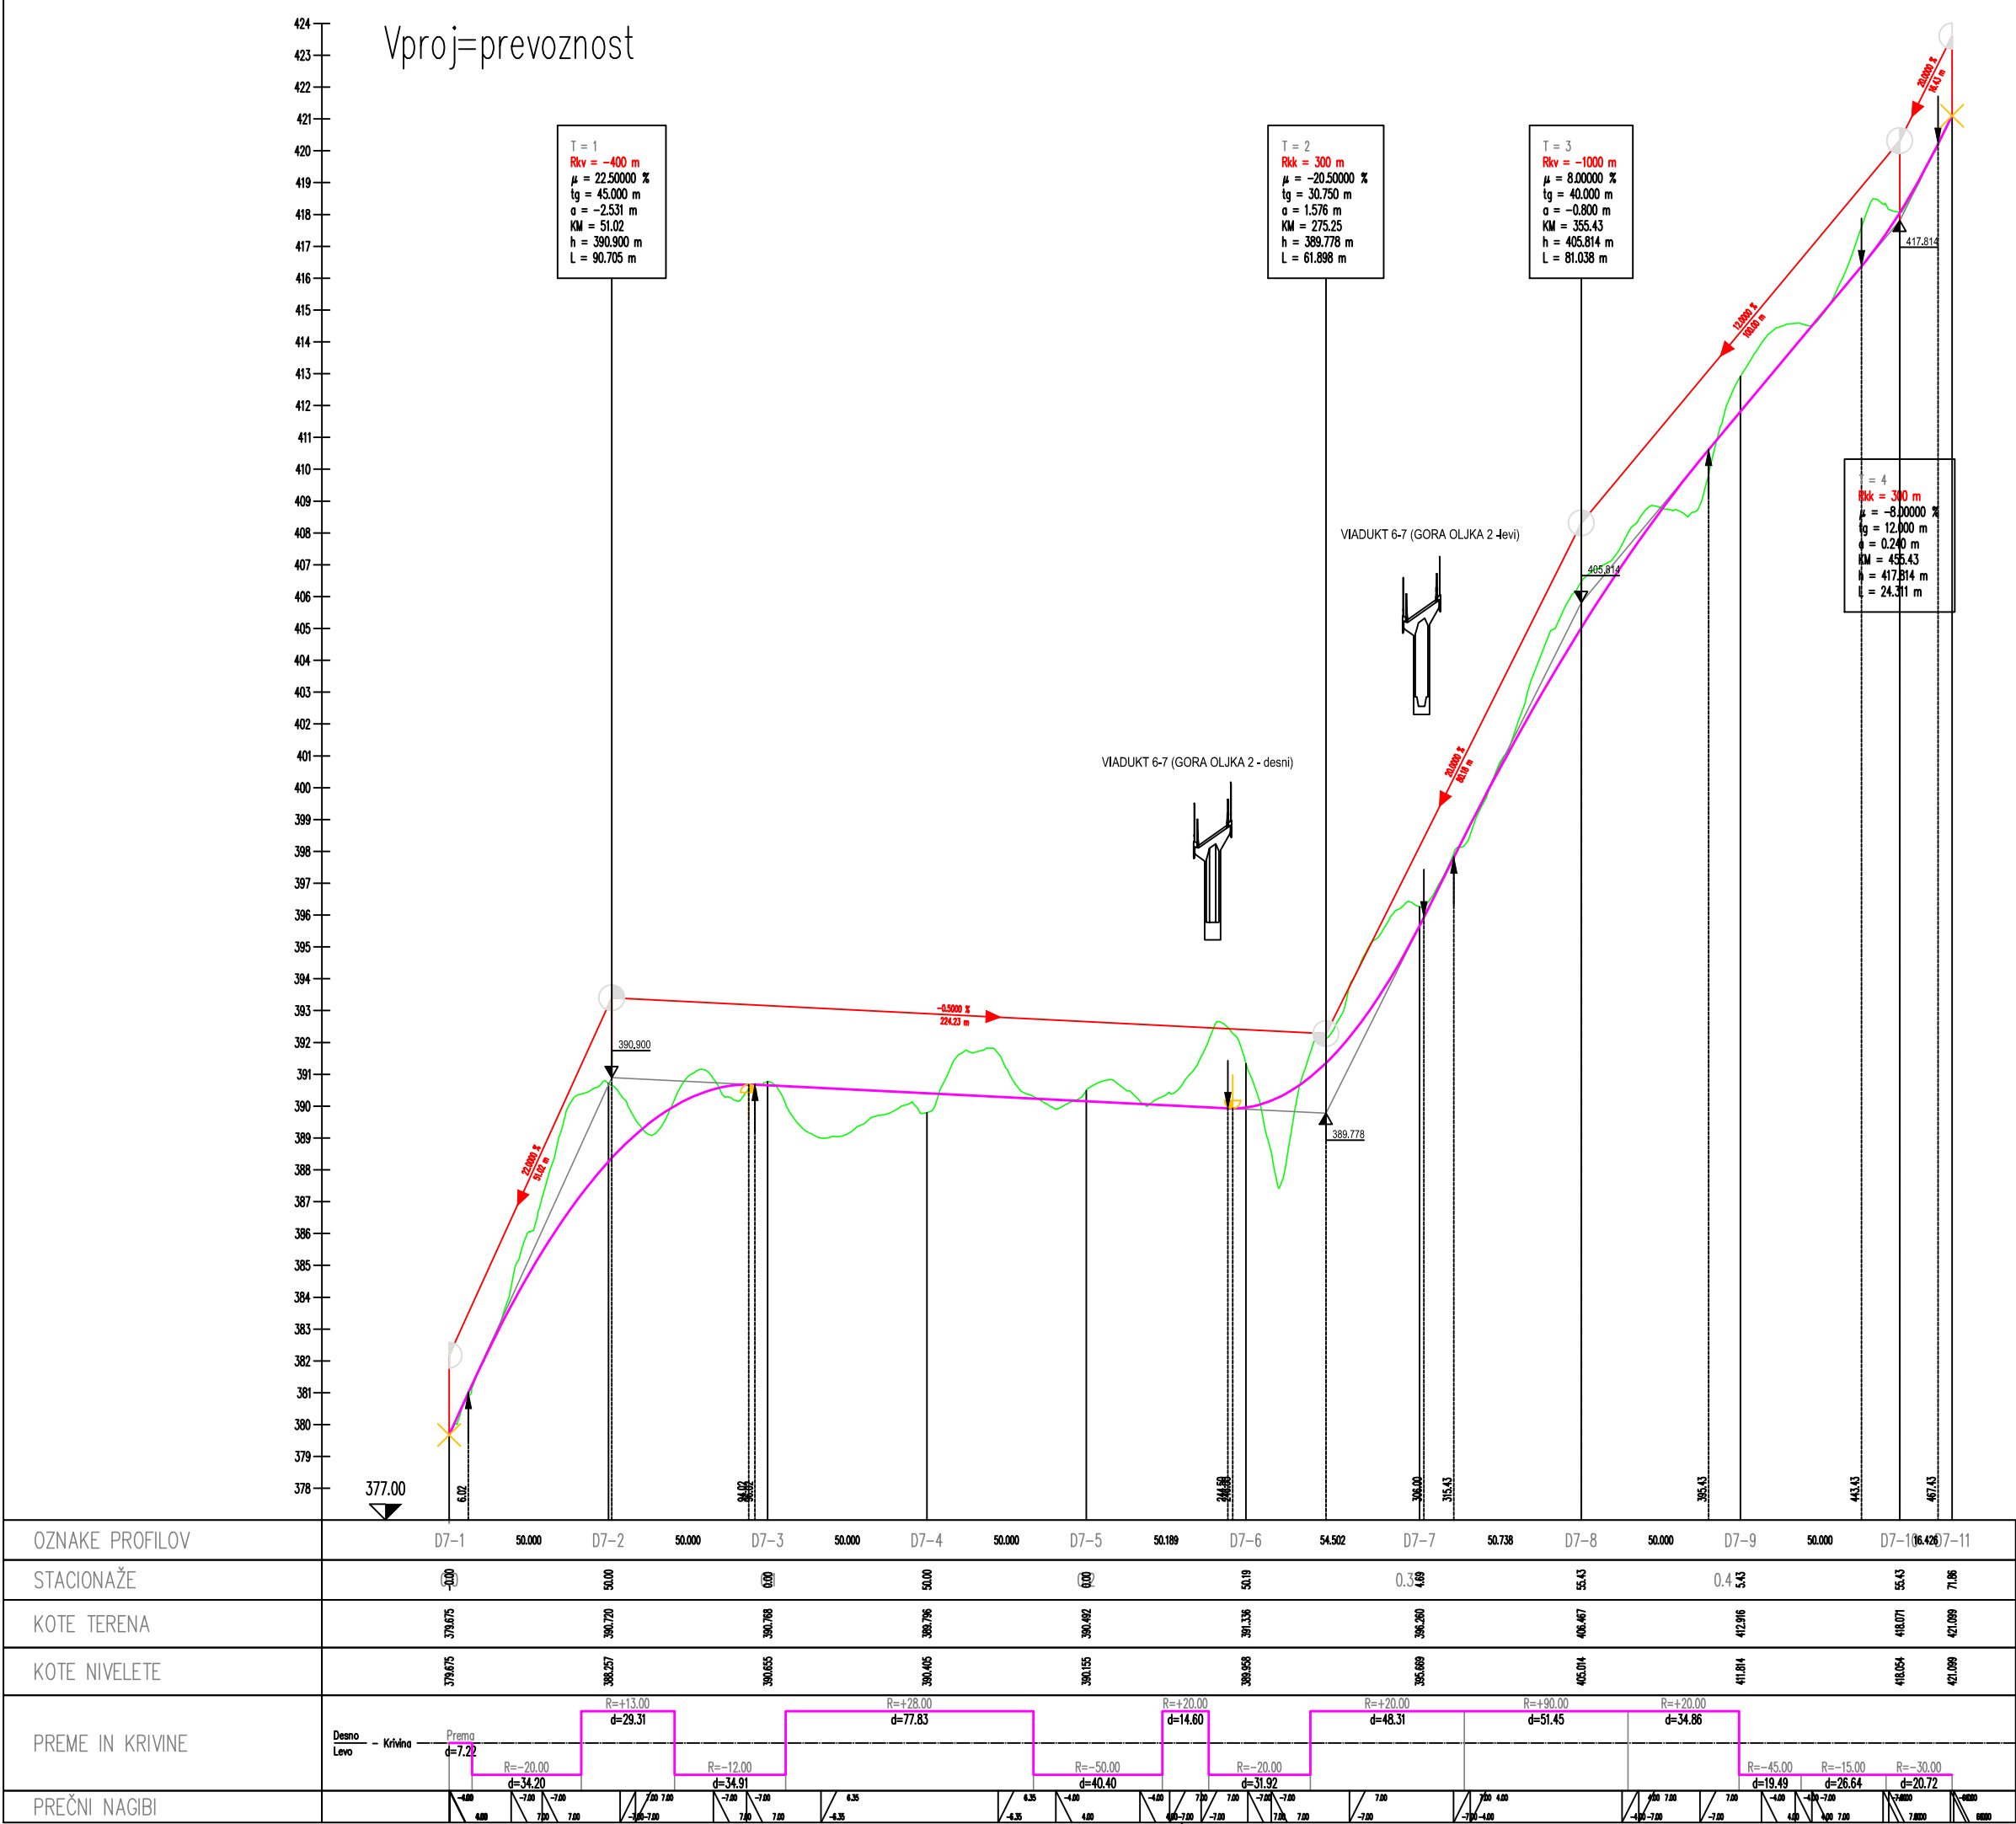

investitor:	DARS Povezujemo Slovenijo		cesta:	DC DRAVOGRAD - ŠENTRUPERT			
			odsek:	VELENJE - ŠENTRUPERT (SKLOP1)			
projektant:	pnz PNZ svetovanje projektiranje d.o.o.		projekt:	3. razvojna os: VELENJE - ŠENTRUPERT			
			objekt:	DRŽAVNA CESTA			
projektant načrta:	pnz PNZ svetovanje projektiranje d.o.o.		načrt:	Načrt gradbenih konstrukcij ceste			
			risba:	Vzdolžni profil deviacije 1-7			
			id. številka	podpis	vrsta projekta:IDP po JIR - za seznanitev	merilo:	1:2000/200
odg. vodja proj.: Andrej Jan, univ.dipl.inž.gr.			G-2130		št. projekta: 11-0334	št. načrta: 11-0334/C	3/1.6.8.16
odg. projektant: Andrej Jan, univ.dipl.inž.gr.			G-2130		klas. oznaka: 2101		
projektant: Jure Mlakar, univ.dipl.inž.gr.					datum: julij 2010		
revizija:					ident. oznaka: 11-0334 - 3/1.6.8.16		
sprememba:			opis spremembe:			datum:	podpis:
01			DOPOLNJENO PO JAVNI RAZGRNITVI IN RECENZIJ			JUNIJ 2016	
02							
šifra odseka:		arhivska številka:	vrsta dokumentacije:	šifra priloge:	črna koda:		
			001.2101	G.142.16			
pnz PNZ svetovanje projektiranje d.o.o.							

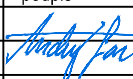

investitor:	DARS Povezujemo Slovenijo		cesta:	DC DRAVOGRAD - ŠENTRUPERT			
			odsek:	VELENJE - ŠENTRUPERT (SKLOP1)			
projektant:	pnz PNZ svetovanje projektiranje d.o.o.		projekt:	3. razvojna os: VELENJE - ŠENTRUPERT			
			objekt:	DRŽAVNA CESTA			
projektant načrta:	pnz PNZ svetovanje projektiranje d.o.o.		načrt:	Načrt gradbenih konstrukcij ceste			
			risba:	Vzdolžni profil deviacije 1-7			
			id. številka	podpis	vrsta projekta: IDP po JR - za seznanitev	merilo:	1:2000/200
odg. vodja proj.: Andrej Jan, univ.dipl.inž.gr.			G-2130		št. projekta: 11-0334	št. načrta: 11-0334/C	3/1.6.8.16
odg. projektant: Andrej Jan, univ.dipl.inž.gr.			G-2130		klas. oznaka: 2101		
projektant: Jure Mlakar, univ.dipl.inž.gr.					datum: julij 2010		
revizija:					ident. oznaka: 11-0334 - 3/1.6.8.16		
	sprememba:	opis spremembe:				datum:	podpis:
01		DOPOLNJENO PO JAVNI RAZGRNITVI IN RECENZIJ				JUNIJ 2016	
02							
šifra odseka:		arhivska številka:	vrsta dokumentacije:	šifra priloge:	črna koda:		
			001.2101	G.142.16			
pnz							