

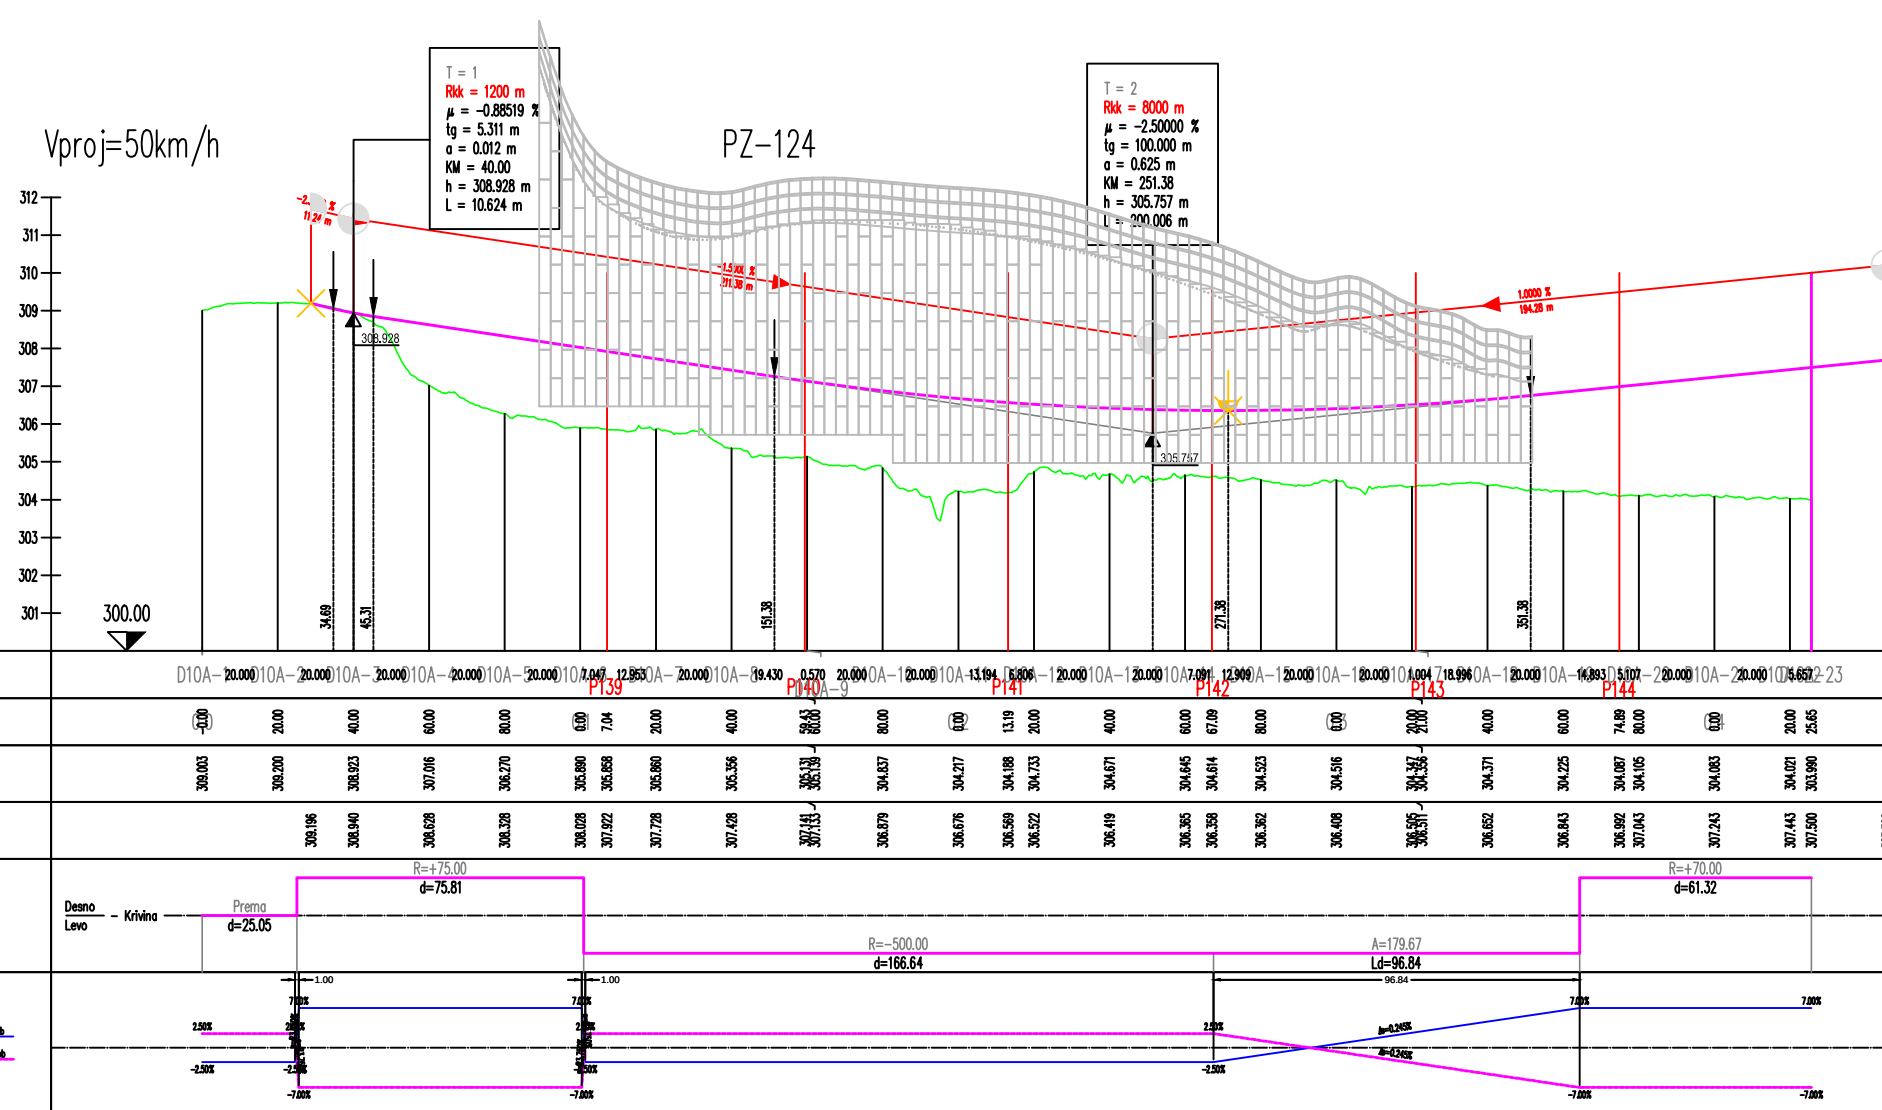


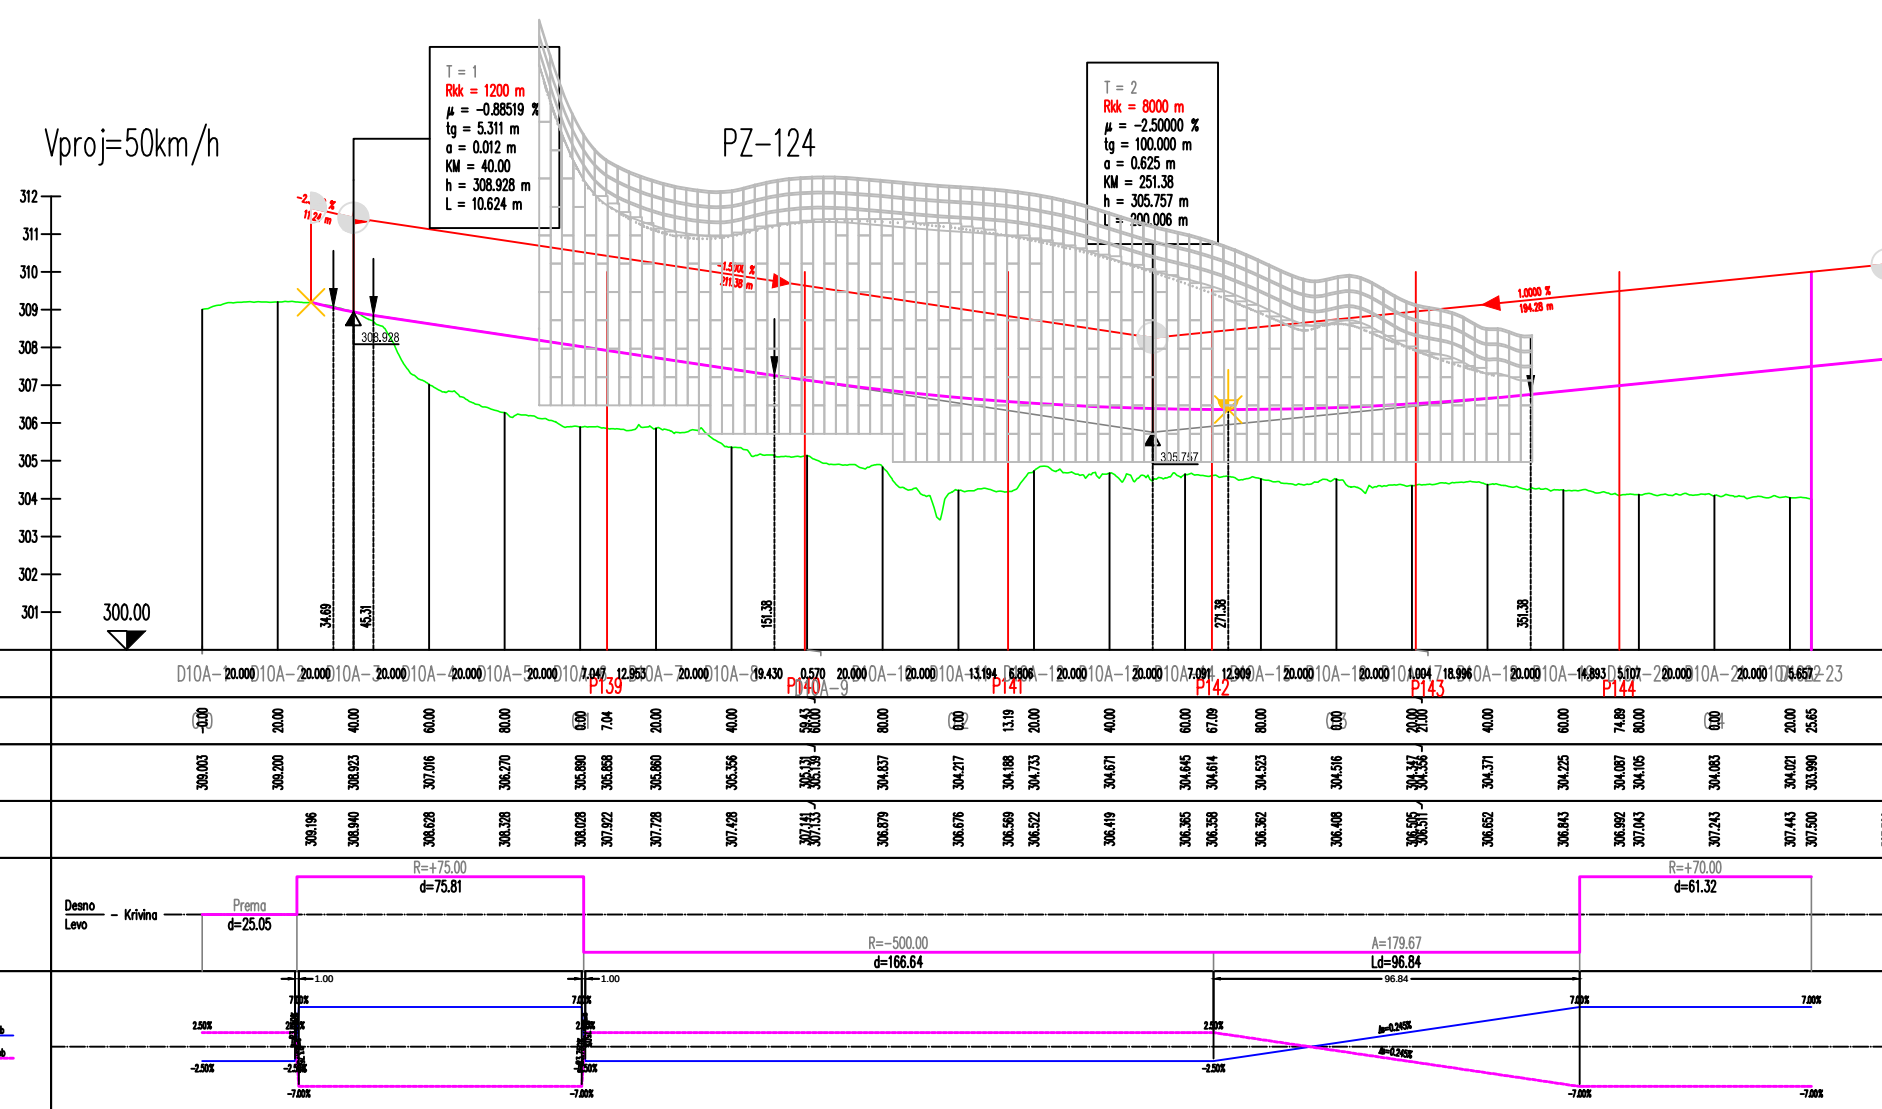

investitor:	DARS Povezujemo Slovenijo	cesta:	DC DRAVOGRAD - ŠENTRUPERT				
		odsek:	VELENJE - ŠENTRUPERT (SKLOP1)				
projektant:	pnz PNZ svetovanje projekiranje ...	projekt:	3. razvojna os: VELENJE - ŠENTRUPERT				
		objekt:	DRŽAVNA CESTA				
projektant načrta:	pnz PNZ svetovanje projekiranje ...	načrt:	Načrt gradbenih konstrukcij ceste				
		risba:	Vzdolžni profil deviacije 1-10a				
		id. številka	podpis	vrsta projekta: IDP po JR - za seznanitev	merilo:	1:2000/200	
odg. vodja proj.: Andrej Jan, univ.dipl.inž.gr.		G-2130		št. projekta:	11-0334	št. načrta:	11-0334/C
odg. projektant: Andrej Jan, univ.dipl.inž.gr.		G-2130		klas. oznaka:	2101	št. risbe:	3/1.6.8.23
projektant: Jure Mlakar, univ.dipl.inž.gr.				datum:	julij 2010		
revizija:				ident. oznaka:	11-0334 - 3/1.6.8.23		
sprememba:		opis spremembe:				datum:	podpis:
01		DOPOLNJENO PO JAVNI RAZGRNITVI IN RECENZIJ				JUNJU 2016	
02							
šifra odseka:	arhivska številka:	vrsta dokumentacije:	šifra priloge:	črtna koda:			
		001.2101	G.142.23				
pnz							

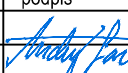

investitor: DARS Povezujemo Slovenijo	cesta: DC DRAVOGRAD - ŠENTRUPERT					
	odsek: VELENJE - ŠENTRUPERT (SKLOP1)					
projektant: pnz PNZ svetovanje projektiranje ...	projekt: 3. razvojna os: VELENJE - ŠENTRUPERT					
	objekt: DRŽAVNA CESTA					
projektant načrta: pnz PNZ svetovanje projektiranje ...	načrt: Načrt gradbenih konstrukcij ceste					
	risba: Vzдолžni profil deviacije 1-10a					
	id. številka	podpis	vrsta projekta: IDP po JR - za seznanitev	merilo:	1:2000/200	
odg. vodja proj.: Andrej Jan, univ.dipl.inž.gr.	G-2130		št. projekta: 11-0334	št. načrta:	11-0334/C	
odg. projektant: Andrej Jan, univ.dipl.inž.gr.	G-2130		klas. oznaka: 2101	št. risbe:	3/1.6.8.23	
projektant: Jure Mlakar, univ.dipl.inž.gr.			datum: julij 2010			
revizija:			ident. oznaka: 11-0334 - 3/1.6.8.23			
sprememba:		opis spremembe:			datum:	podpis:
01	DOPOLNJENO PO JAVNI RAZGRNITVI IN RECENZIJ			JUNJU 2016		
02						
šifra odseka:	arhivska številka:	vrsta dokumentacije:	šifra priloge:	črtna koda:		
		001.2101	G.142.23			
						