



DEV 1-11

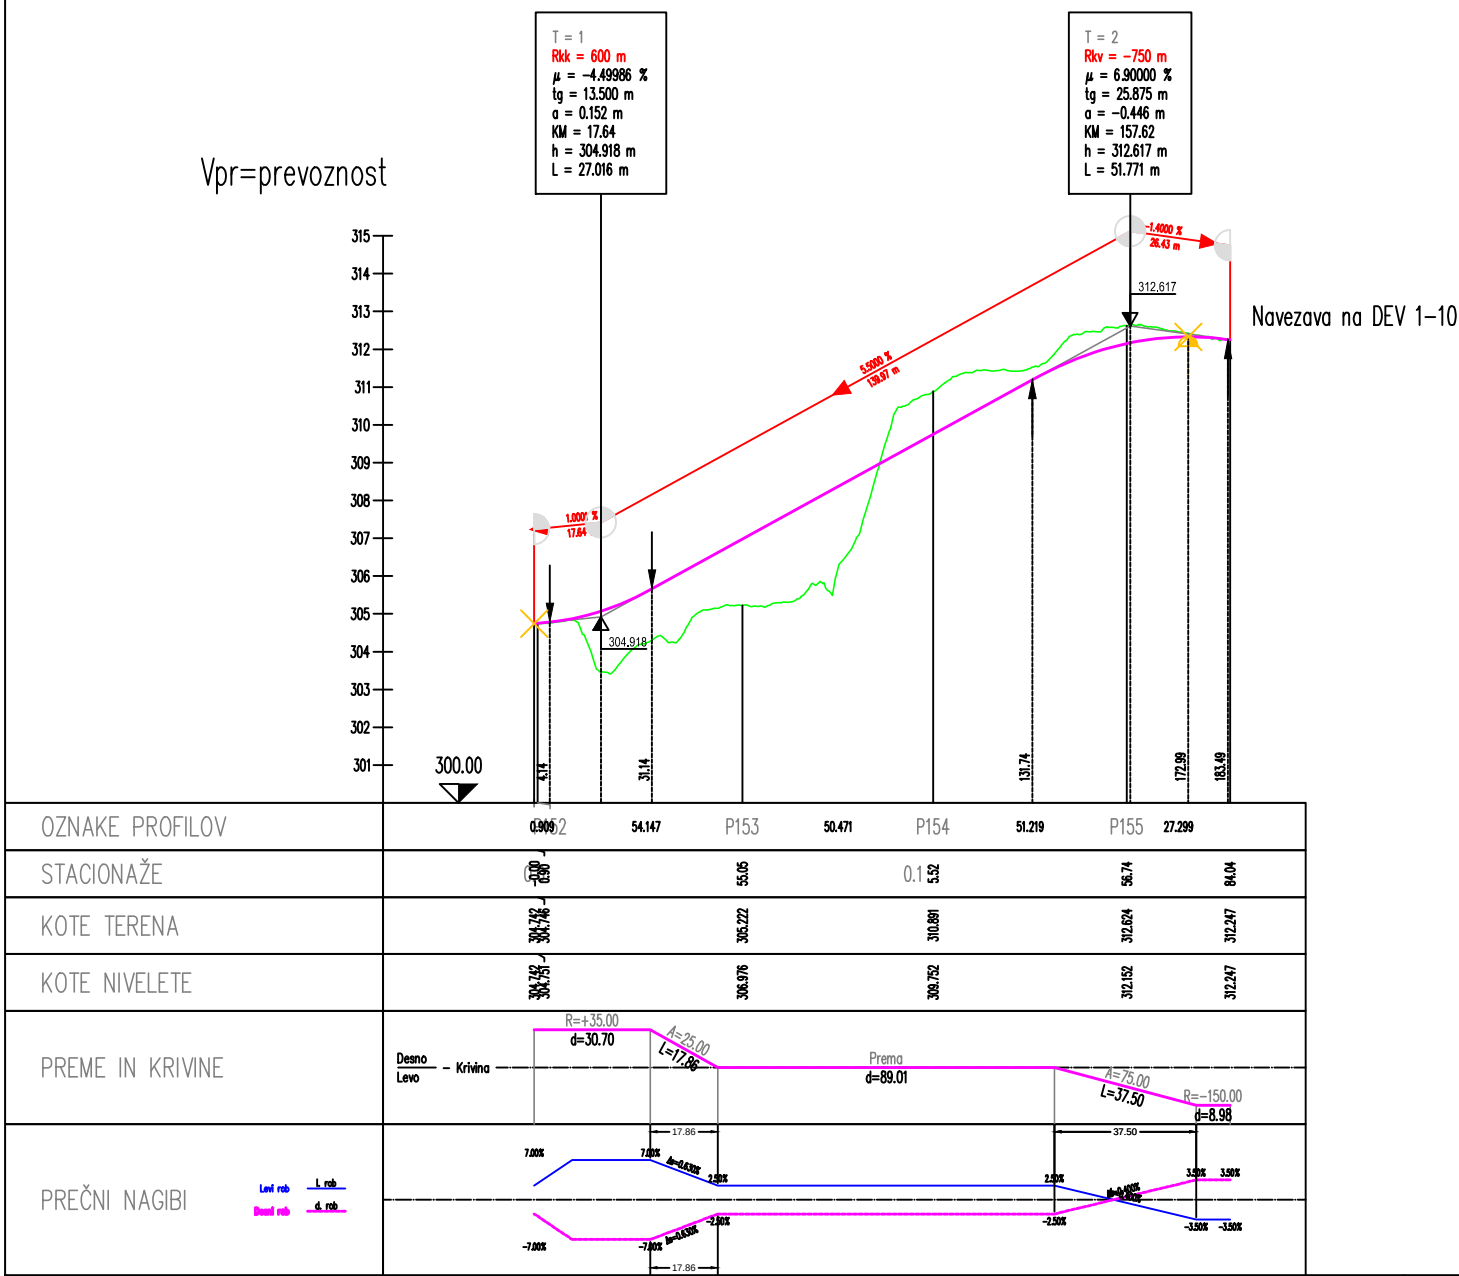


DEV 1-11a

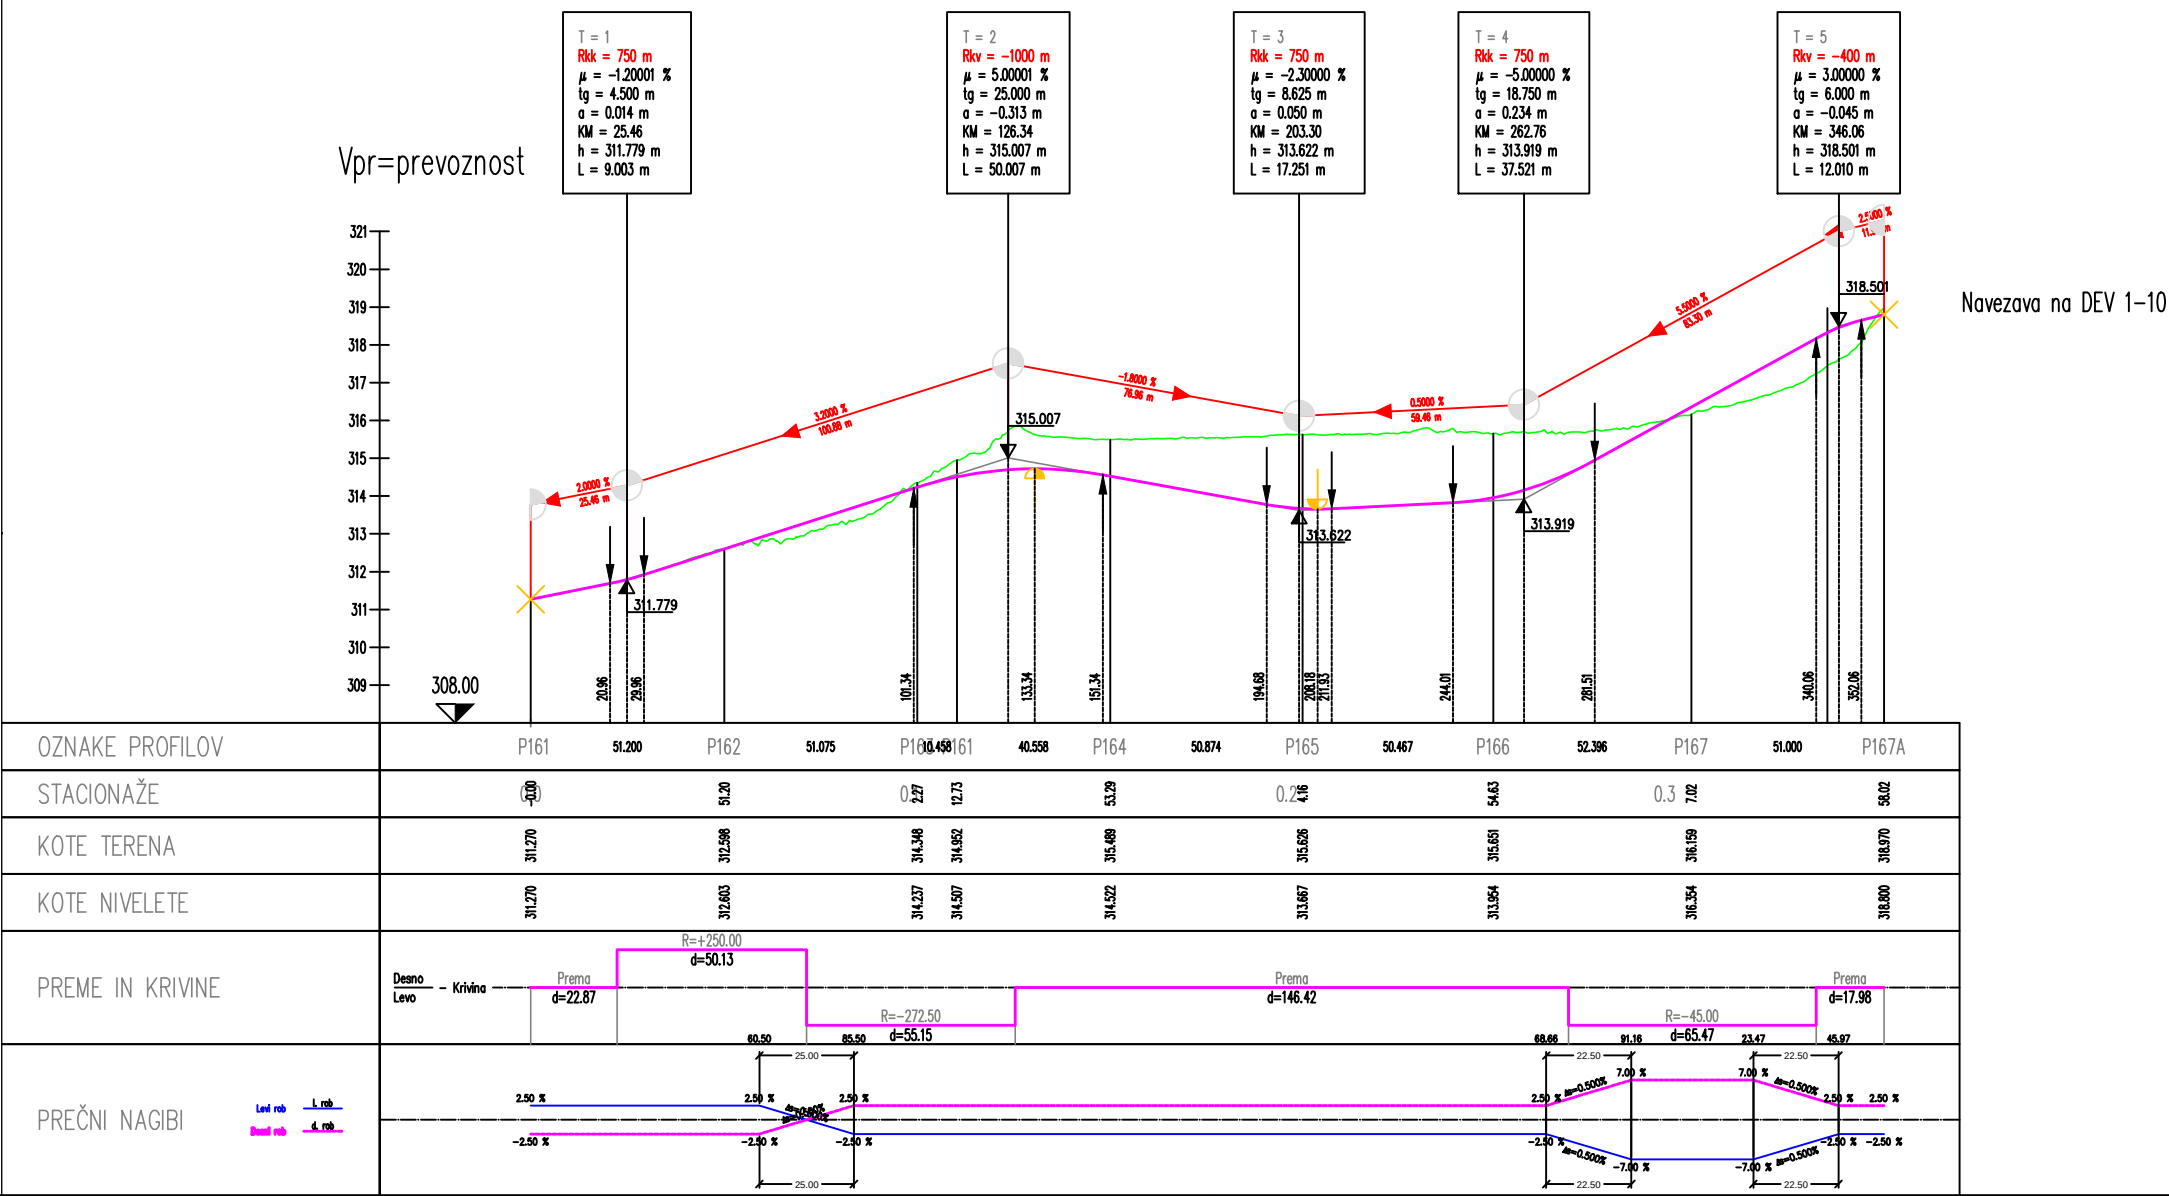


investitor:	DARS Povezujemo Slovenijo	cesta:	DC DRAVOGRAD - ŠENTRUPERT
projekant:	pnz PNZ svetovanje projektiranje	odsek:	VELENJE - ŠENTRUPERT (SKLOP1)
projekant načrta:	pnz PNZ svetovanje projektiranje	projekt:	3. razvojna os: VELENJE - ŠENTRUPERT
		objekt:	DRŽAVNA CESTA
		načrt:	Načrt gradbenih konstrukcij ceste
		risba:	Vzdolžni profil deviacije 1-11 in deviacije 1-11a
odg. vodja proj.:	Andrej Jan, univ.dipl.inž.gr.	id. številka:	G-2130
odg. projektant:	Andrej Jan, univ.dipl.inž.gr.	podpis:	<i>Andrej Jan</i>
projektant:	Jure Mlakar, univ.dipl.inž.gr.	vrsta projekta IDP po JR - za seznanitev:	št. projekta: 11-0334
revizija:		klas. oznaka:	2101
		datum:	11-0334
		ident. oznaka:	3/1.6.8.24
01	spremenba:	opis spremembe:	DOPOLNJENO PO JAVNI RAZGRNITI IN RECENZJI
02			
šifra odseka:	arhivska številka:	vrsta dokumentacije:	001.2101
		šifra priloge:	G.142.24
		črna koda:	

DEV 1-11

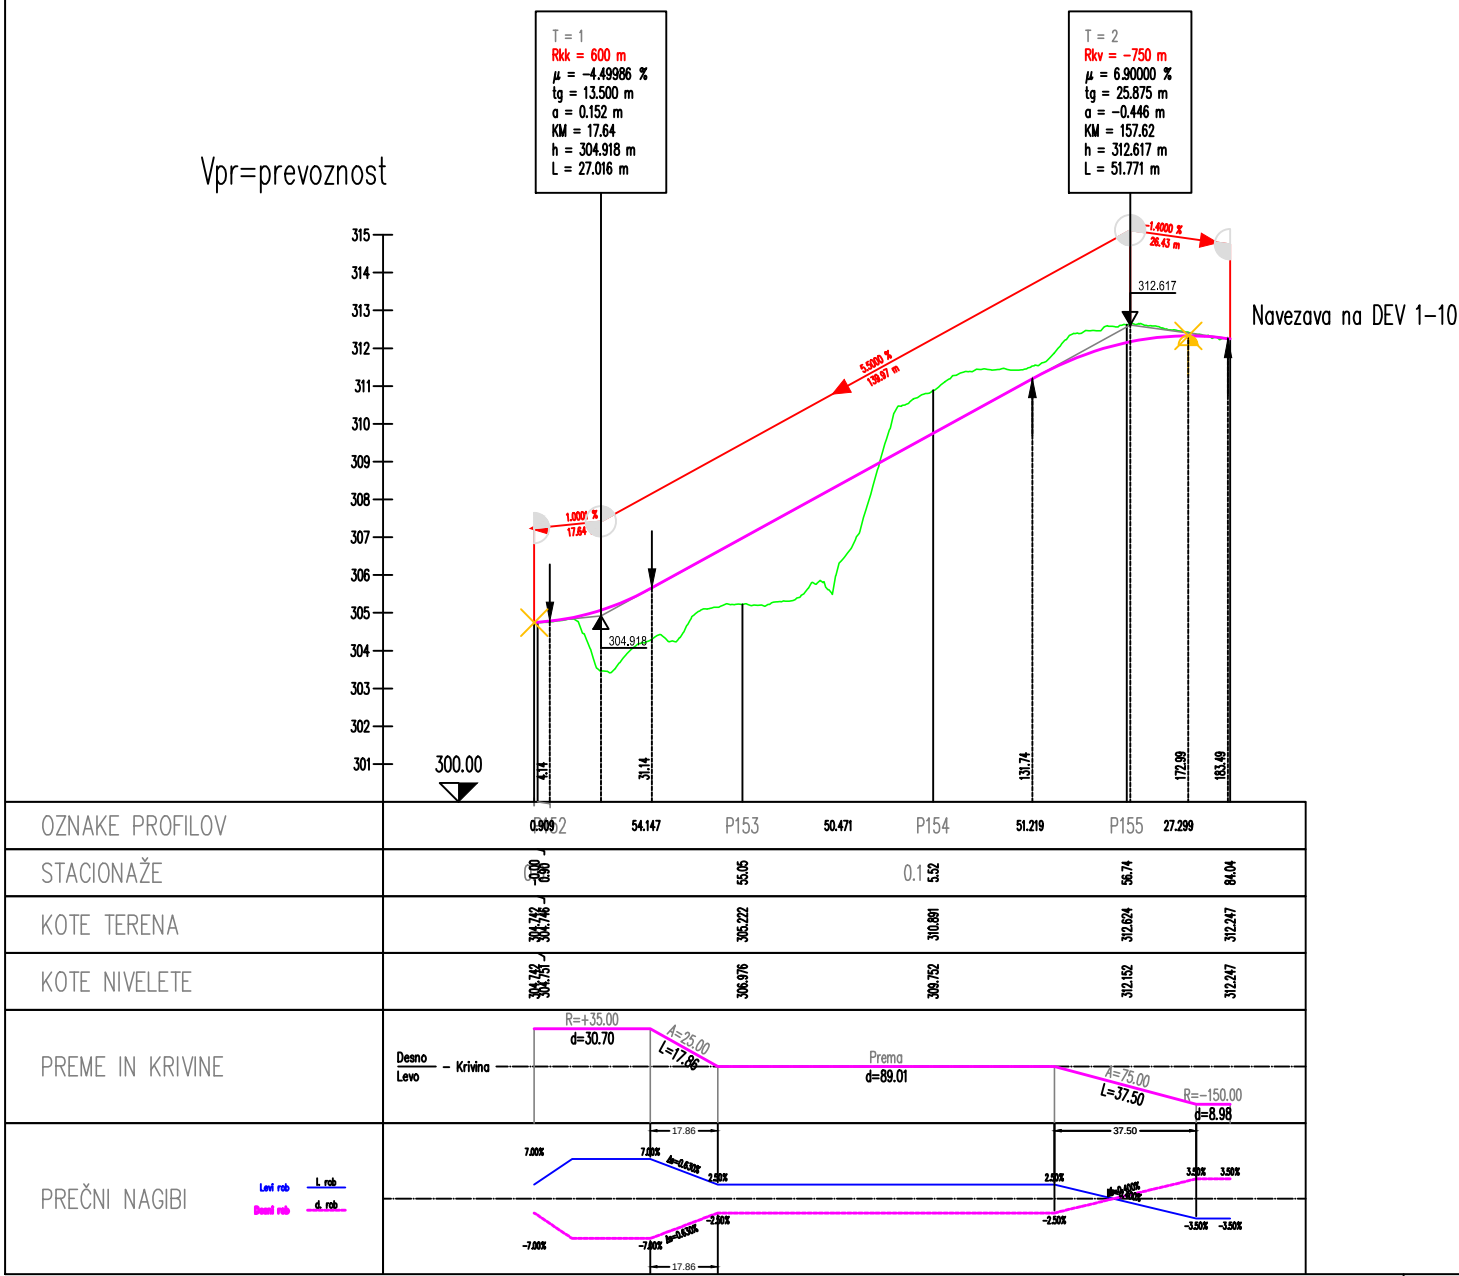

DEV 1-11a

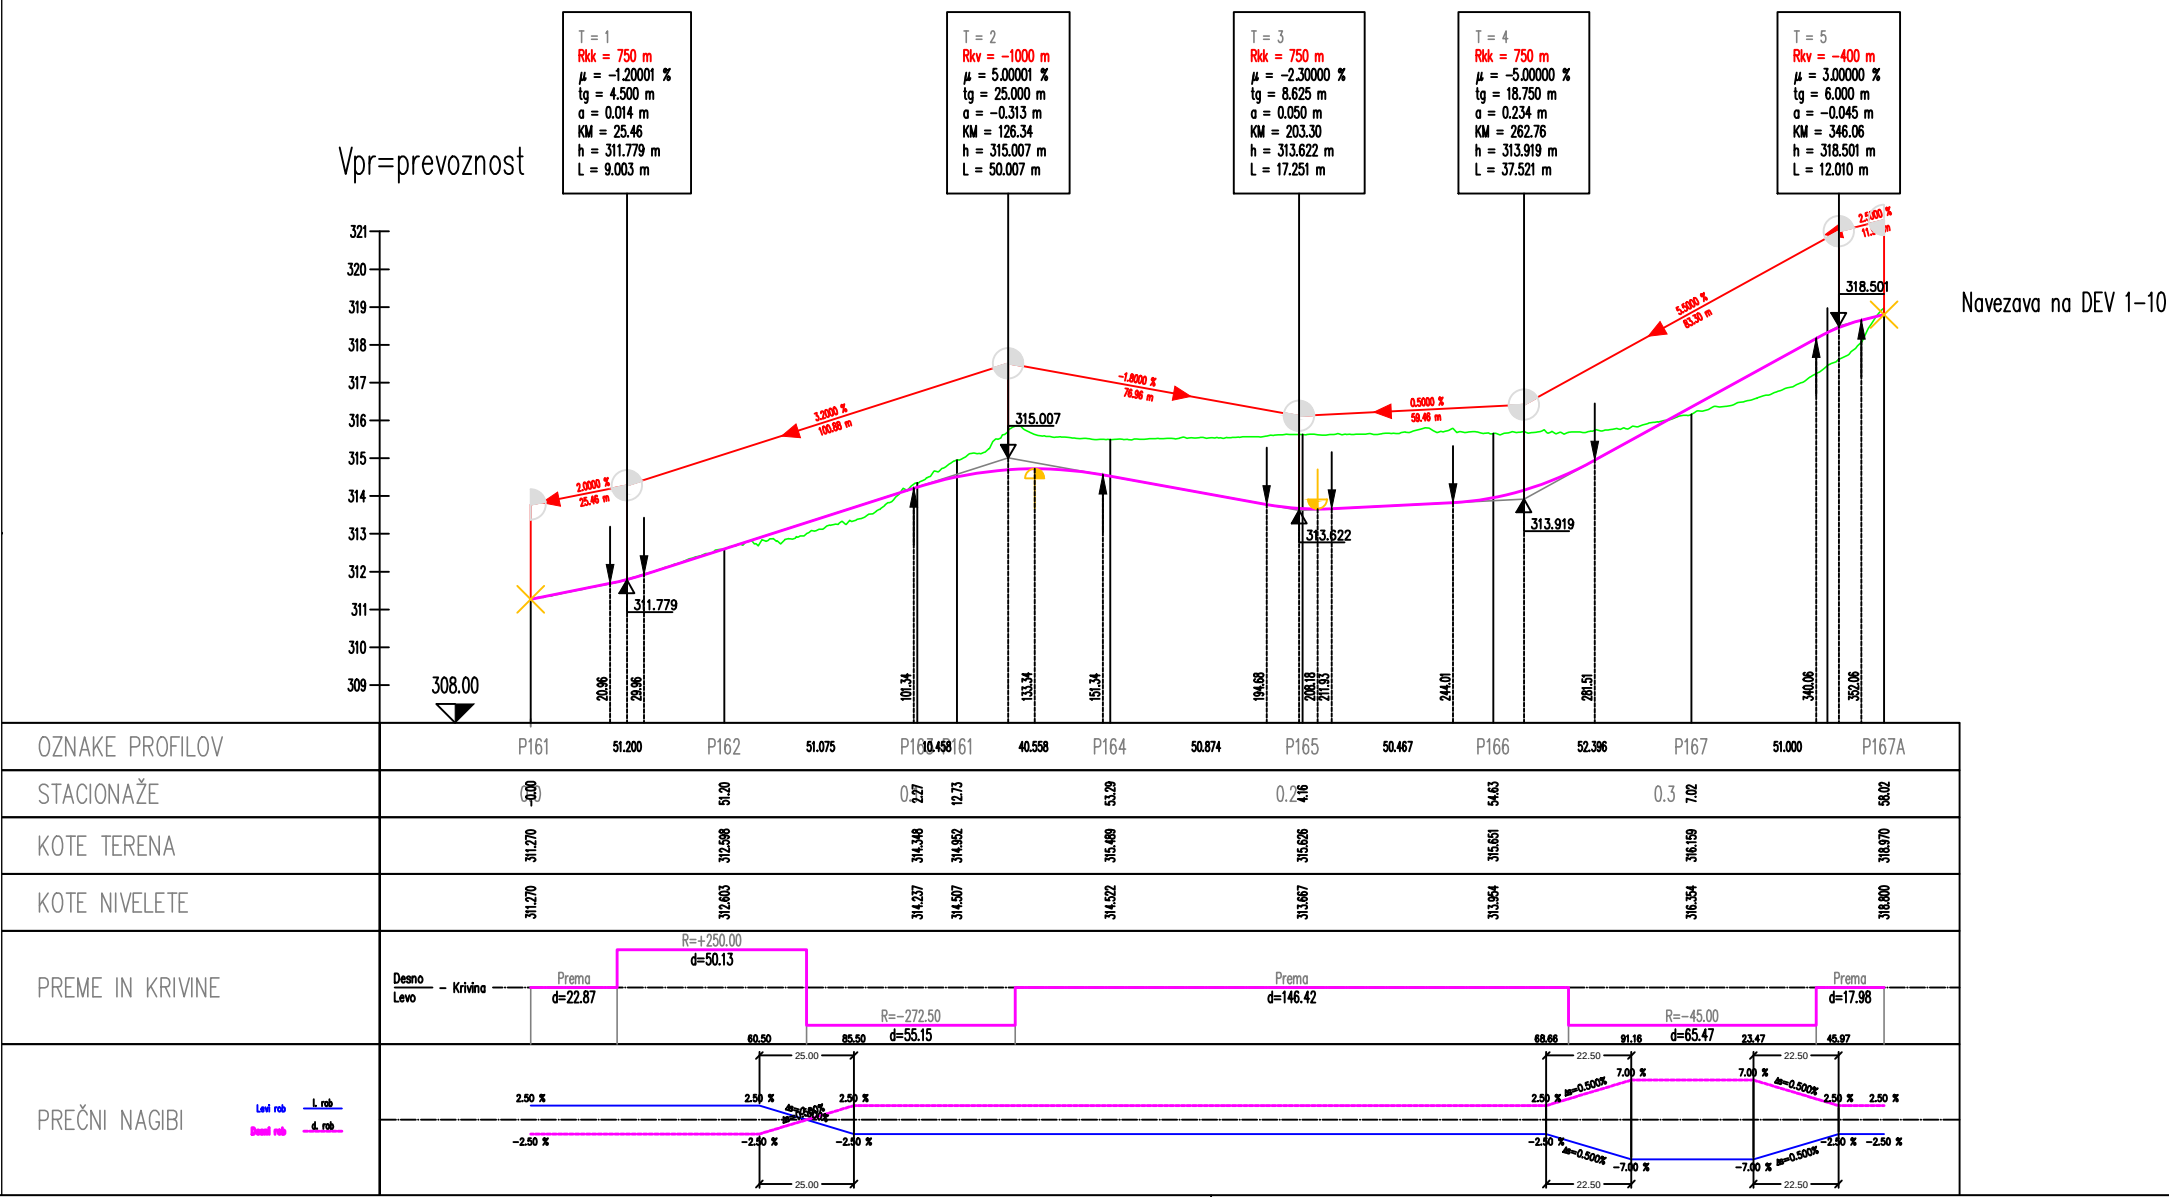

investitor:	DARS Povezujemo Slovenijo	cesta:	DC DRAVOGRAD - ŠENTRUPERT
projekant:	pnz PNZ svetovanje projektiranje	odsek:	VELENJE - ŠENTRUPERT (SKLOP1)
projekant načrta:	pnz PNZ svetovanje projektiranje	projekt:	3. razvojna os: VELENJE - ŠENTRUPERT
		objekt:	DRŽAVNA CESTA
		načrt:	Načrt gradbenih konstrukcij ceste
		risba:	Vzdolžni profil deviacije 1-11 in deviacije 1-11a
odg. vodja proj.:	Andrej Jan, univ.dipl.inž.gr.	id. številka:	G-2130
odg. projektant:	Andrej Jan, univ.dipl.inž.gr.	podpis:	<i>Andrej Jan</i>
projektant:	Jure Mlakar, univ.dipl.inž.gr.	vrsta projekta IDP po JR - za seznanitev:	št. projekta: 11-0334
revizija:		klas. oznaka:	2101
		datum:	11-0334
		ident. oznaka:	3/1.6.8.24
01	spremenba:	opis spremembe:	DOPOLNJENO PO JAVNI RAZGRNITI IN RECENZJI
02			
šifra odseka:	arhivska številka:	vrsta dokumentacije:	001.2101
		šifra priloge:	G.142.24
		črna koda:	