

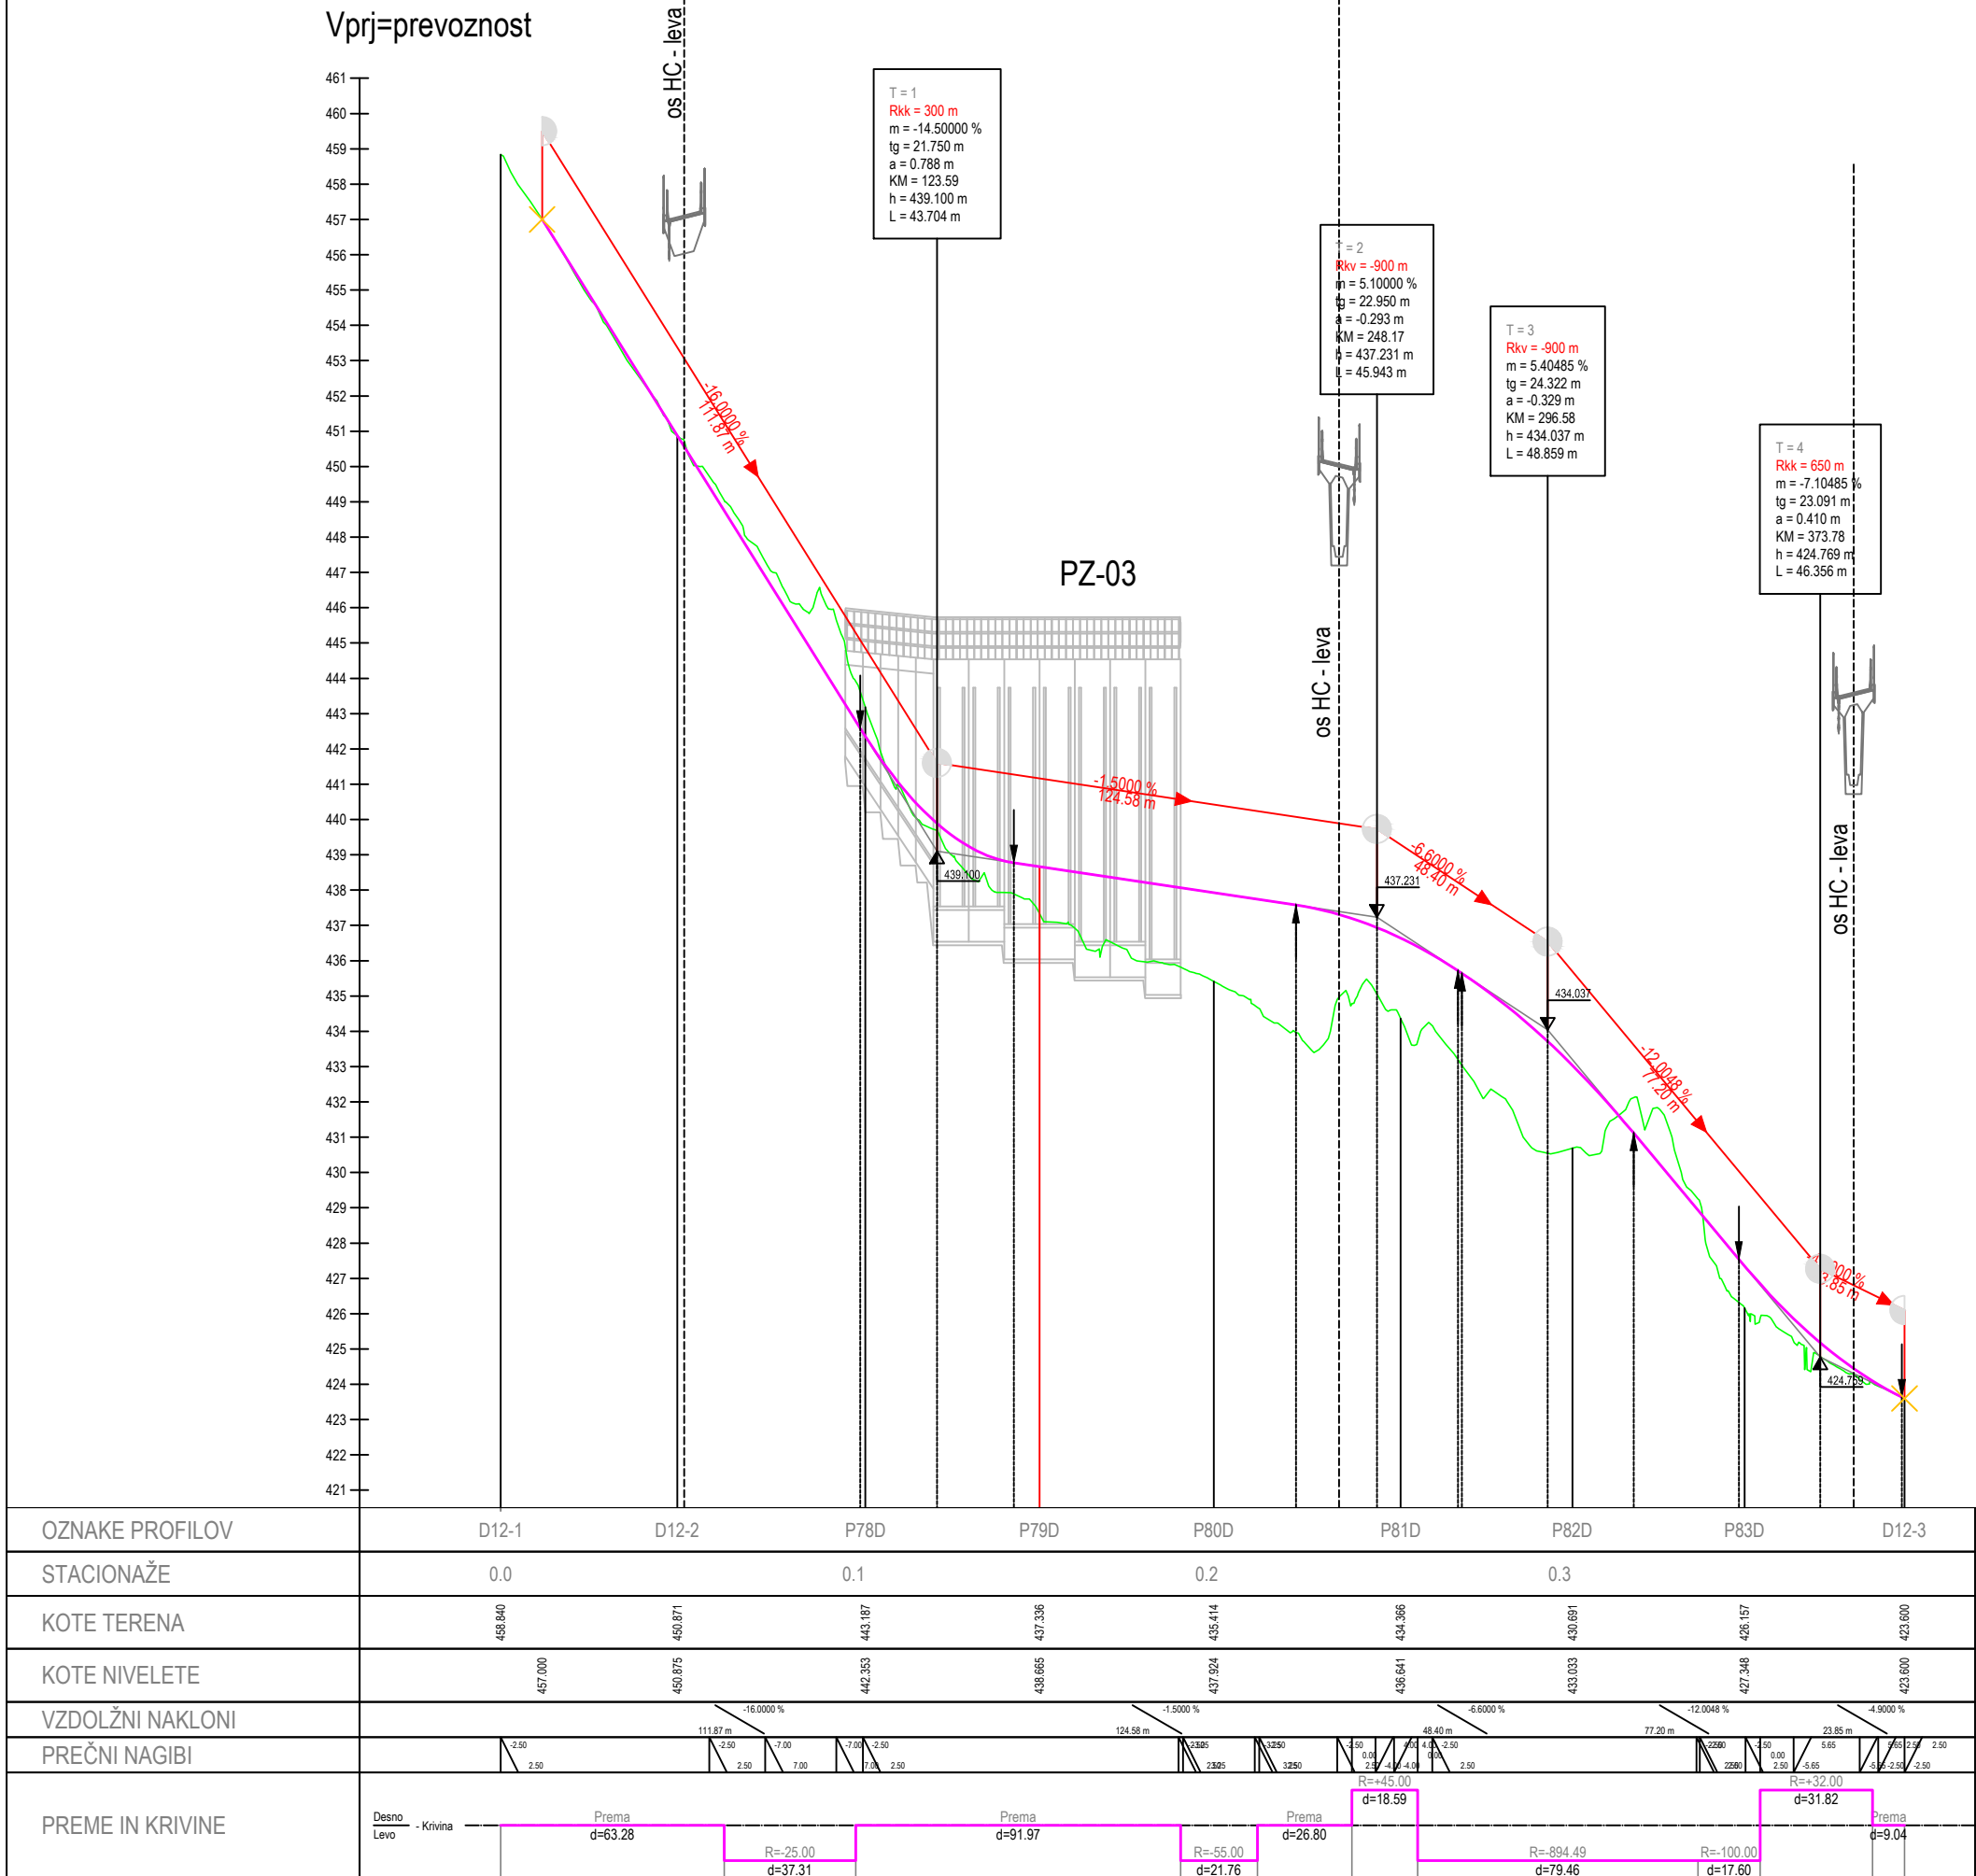
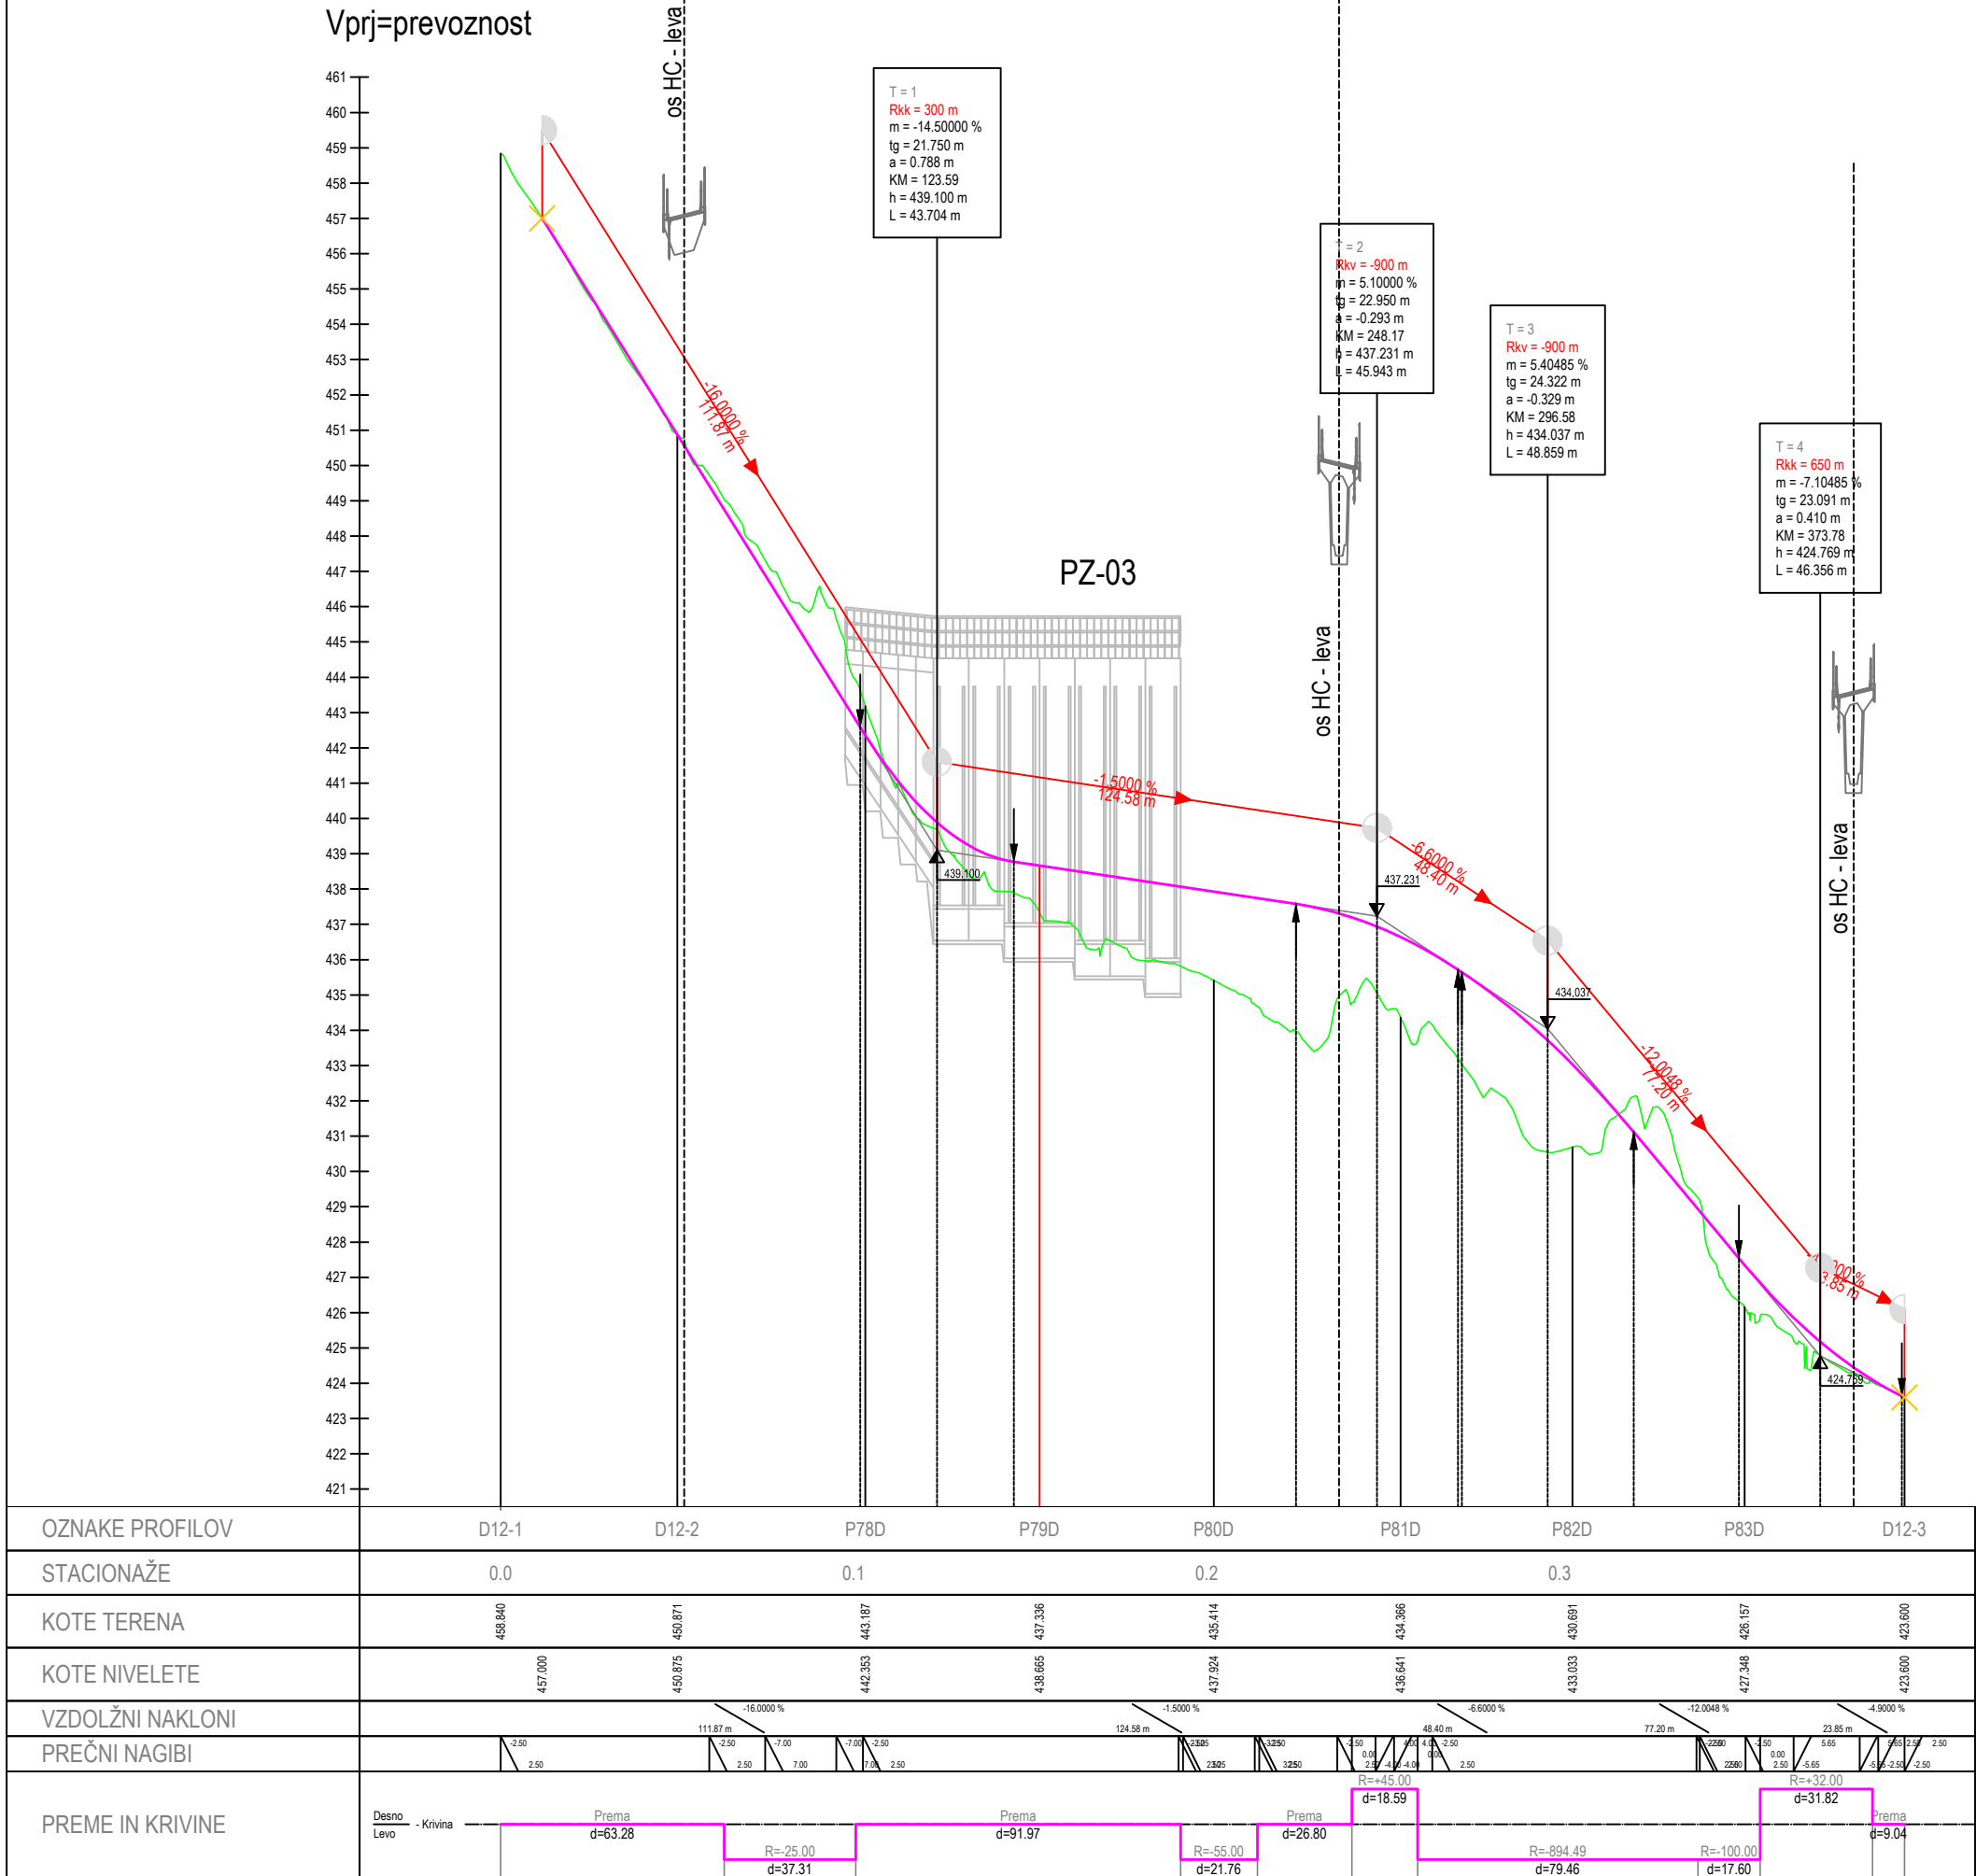


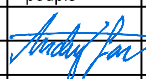

investitor:	 Povezujemo Slovenijo	cesta:	DC DRAVOGRAD - ŠENTRUPERT			
		odsek:	VELENJE - ŠENTRUPERT (SKLOP1)			
projektant:	 PNZ svetovanje projektiranje d.o.o.	projekt:	3. razvojna os: VELENJE - ŠENTRUPERT			
		objekt:	DRŽAVNA CESTA			
projektant načrta:	 PNZ svetovanje projektiranje d.o.o.	načrt:	Načrt gradbenih konstrukcij ceste			
		risba:	Vzdolžni profil deviacije 1-12			
		id. številka	podpis	vrsta projekta: IDP po J.R. - za seznanitev	merilo: 1:2000/200	
odg. vodja proj.: Andrej Jan, univ.dipl.inž.gr.		G-2130		št. projekta: 11-0334	št. načrta: 11-0334/C	
odg. projektant: Andrej Jan, univ.dipl.inž.gr.		G-2130		klas. oznaka: 2101	št. risbe:	
projektant: Jure Mlakar, univ.dipl.inž.gr.				datum: julij 2010	3/1.6.8.25	
revizija:				ident. oznaka: 11-0334 - 3/1.6.8.25		
	sprememba:	opis spremembe:			datum:	podpis:
01		DOPOLNJENO PO JAVNI RAZGRNITVI IN RECENZIJ			JUNIJ 2016	
02						
šifra odseka:		arhivska številka:	vrsta dokumentacije:	šifra priloge:	črna koda:	
			001.2101	G.142.25		
						

pnz

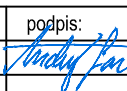

investitor:	 Povezujemo Slovenijo	cesta:	DC DRAVOGRAD - ŠENTRUPERT			
		odsek:	VELENJE - ŠENTRUPERT (SKLOP1)			
projektant:	 PNZ svetovanje projektiranje d.o.o.	projekt:	3. razvojna os: VELENJE - ŠENTRUPERT			
		objekt:	DRŽAVNA CESTA			
projektant načrta:	 PNZ svetovanje projektiranje d.o.o.	načrt:	Načrt gradbenih konstrukcij ceste			
		risba:	Vzdolžni profil deviacije 1-12			
		id. številka	podpis	vrsta projekta: IDP po J.R. - za seznanitev	merilo: 1:2000/200	
odg. vodja proj.: Andrej Jan, univ.dipl.inž.gr.		G-2130		št. projekta: 11-0334	št. načrta: 11-0334/C	
odg. projektant: Andrej Jan, univ.dipl.inž.gr.		G-2130		klas. oznaka: 2101	št. risbe:	
projektant: Jure Mlakar, univ.dipl.inž.gr.				datum: julij 2010	3/1.6.8.25	
revizija:				ident. oznaka: 11-0334 - 3/1.6.8.25		
	sprememba:	opis spremembe:			datum:	podpis:
01		DOPOLNJENO PO JAVNI RAZGRNITVI IN RECENZIJ			JUNIJ 2016	
02						
šifra odseka:		arhivska številka:	vrsta dokumentacije:	šifra priloge:	črna koda:	
			001.2101	G.142.25		
						

pnz