
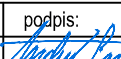


|                                                                                       |            |                                             |                                                                                     |                      |                                          |                       |                                                                                       |
|---------------------------------------------------------------------------------------|------------|---------------------------------------------|-------------------------------------------------------------------------------------|----------------------|------------------------------------------|-----------------------|---------------------------------------------------------------------------------------|
| odg. vodja proj.: Andrej Jan, univ.dipl.inž.gr.                                       |            | id. številka                                | G-2130                                                                              | podpis               | vrsta projekta:IDP po JR - za seznanitev | merilo: 1:2000/200    |                                                                                       |
| odg. projektant: Andrej Jan, univ.dipl.inž.gr.                                        |            | G-2130                                      |  |                      | št. projekta: 11-0334                    | št. načrta: 11-0334/C |                                                                                       |
| projektant: Jure Mlakar, univ.dipl.inž.gr.                                            |            |                                             |                                                                                     |                      | klas. oznaka: 2101                       | št. risbe:            | 3/1.6.8.26                                                                            |
| revizija:                                                                             |            |                                             |                                                                                     | datum: julij 2010    |                                          |                       |                                                                                       |
|                                                                                       |            |                                             |                                                                                     |                      | ident. oznaka: 11-0334 - 3/1.6.8.26      |                       |                                                                                       |
|                                                                                       | sprememba: | opis spremembe:                             |                                                                                     |                      |                                          | datum:                | podpis:                                                                               |
| 01                                                                                    |            | DOPOLNJENO PO JAVNI RAZGRNITVI IN REČENZIJI |                                                                                     |                      |                                          | JUNIJ 2016            |  |
| 02                                                                                    |            |                                             |                                                                                     |                      |                                          |                       |                                                                                       |
| šifra odseka:                                                                         |            | arhivska številka:                          |                                                                                     | vrsta dokumentacije: |                                          | šifra priloge:        |                                                                                       |
|                                                                                       |            |                                             |                                                                                     | 001.2101             |                                          | G.142.26              |                                                                                       |
|                                                                                       |            |                                             |                                                                                     | črtna koda:          |                                          |                       |                                                                                       |
|                                                                                       |            |                                             |                                                                                     |                      |                                          |                       |                                                                                       |
|  |            |                                             |                                                                                     |                      |                                          |                       |                                                                                       |

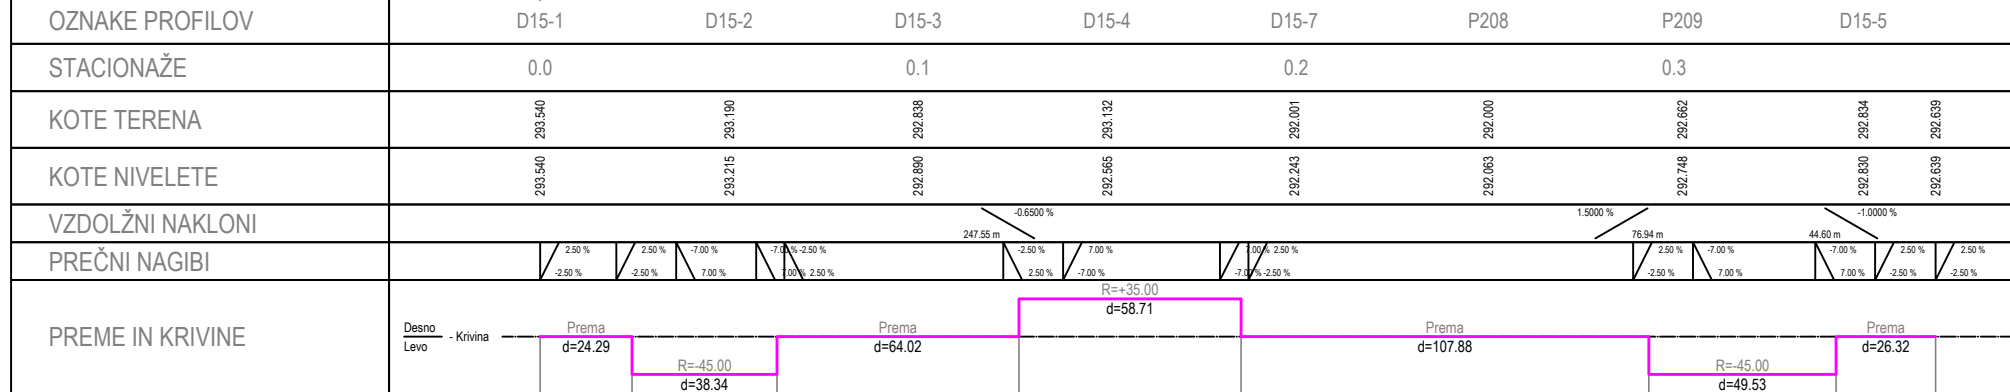

|                                                                                       |  |                                             |                  |                      |        |                                            |  |                      |                   |           |
|---------------------------------------------------------------------------------------|--|---------------------------------------------|------------------|----------------------|--------|--------------------------------------------|--|----------------------|-------------------|-----------|
| odg. vodja proj.:                                                                     |  | Andrej Jan, univ.dipl.inž.gr.               | id. št. številka | G-2130               | podpis | vrsta projekta: IDP po JIR - za seznanitev |  | merilo:              | 1:2000/200        |           |
| odg. projektant:                                                                      |  | Andrej Jan, univ.dipl.inž.gr.               | G-2130           | <i>Andrej Jan</i>    |        | št. projekta:                              |  | 11-0334              | št. načrta:       | 11-0334/C |
| projektant:                                                                           |  | Jure Mlakar, univ.dipl.inž.gr.              |                  |                      |        | klas. oznaka:                              |  | 2101                 | št. risbe:        |           |
| revizija:                                                                             |  |                                             |                  |                      |        | datum:                                     |  | julij 2010           |                   |           |
|                                                                                       |  |                                             |                  |                      |        | ident. oznaka:                             |  | 11-0334 - 3/1.6.8.26 |                   |           |
| sprememba:                                                                            |  | opis spremembe:                             |                  |                      |        |                                            |  | datum:               | podpis:           |           |
| 01                                                                                    |  | DOPOLNJENO PO JAVNI RAZGRNITVI IN REZENZIJI |                  |                      |        |                                            |  | JUNIJ 2016           | <i>Andrej Jan</i> |           |
| 02                                                                                    |  |                                             |                  |                      |        |                                            |  |                      |                   |           |
| šifra odseka:                                                                         |  | arhivska številka:                          |                  | vrsta dokumentacije: |        | šifra priloge:                             |  | črtna koda:          |                   |           |
|                                                                                       |  |                                             |                  | 001.2101             |        | G.142.26                                   |  |                      |                   |           |
|                                                                                       |  |                                             |                  |                      |        |                                            |  |                      |                   |           |
|  |  |                                             |                  |                      |        |                                            |  |                      |                   |           |