



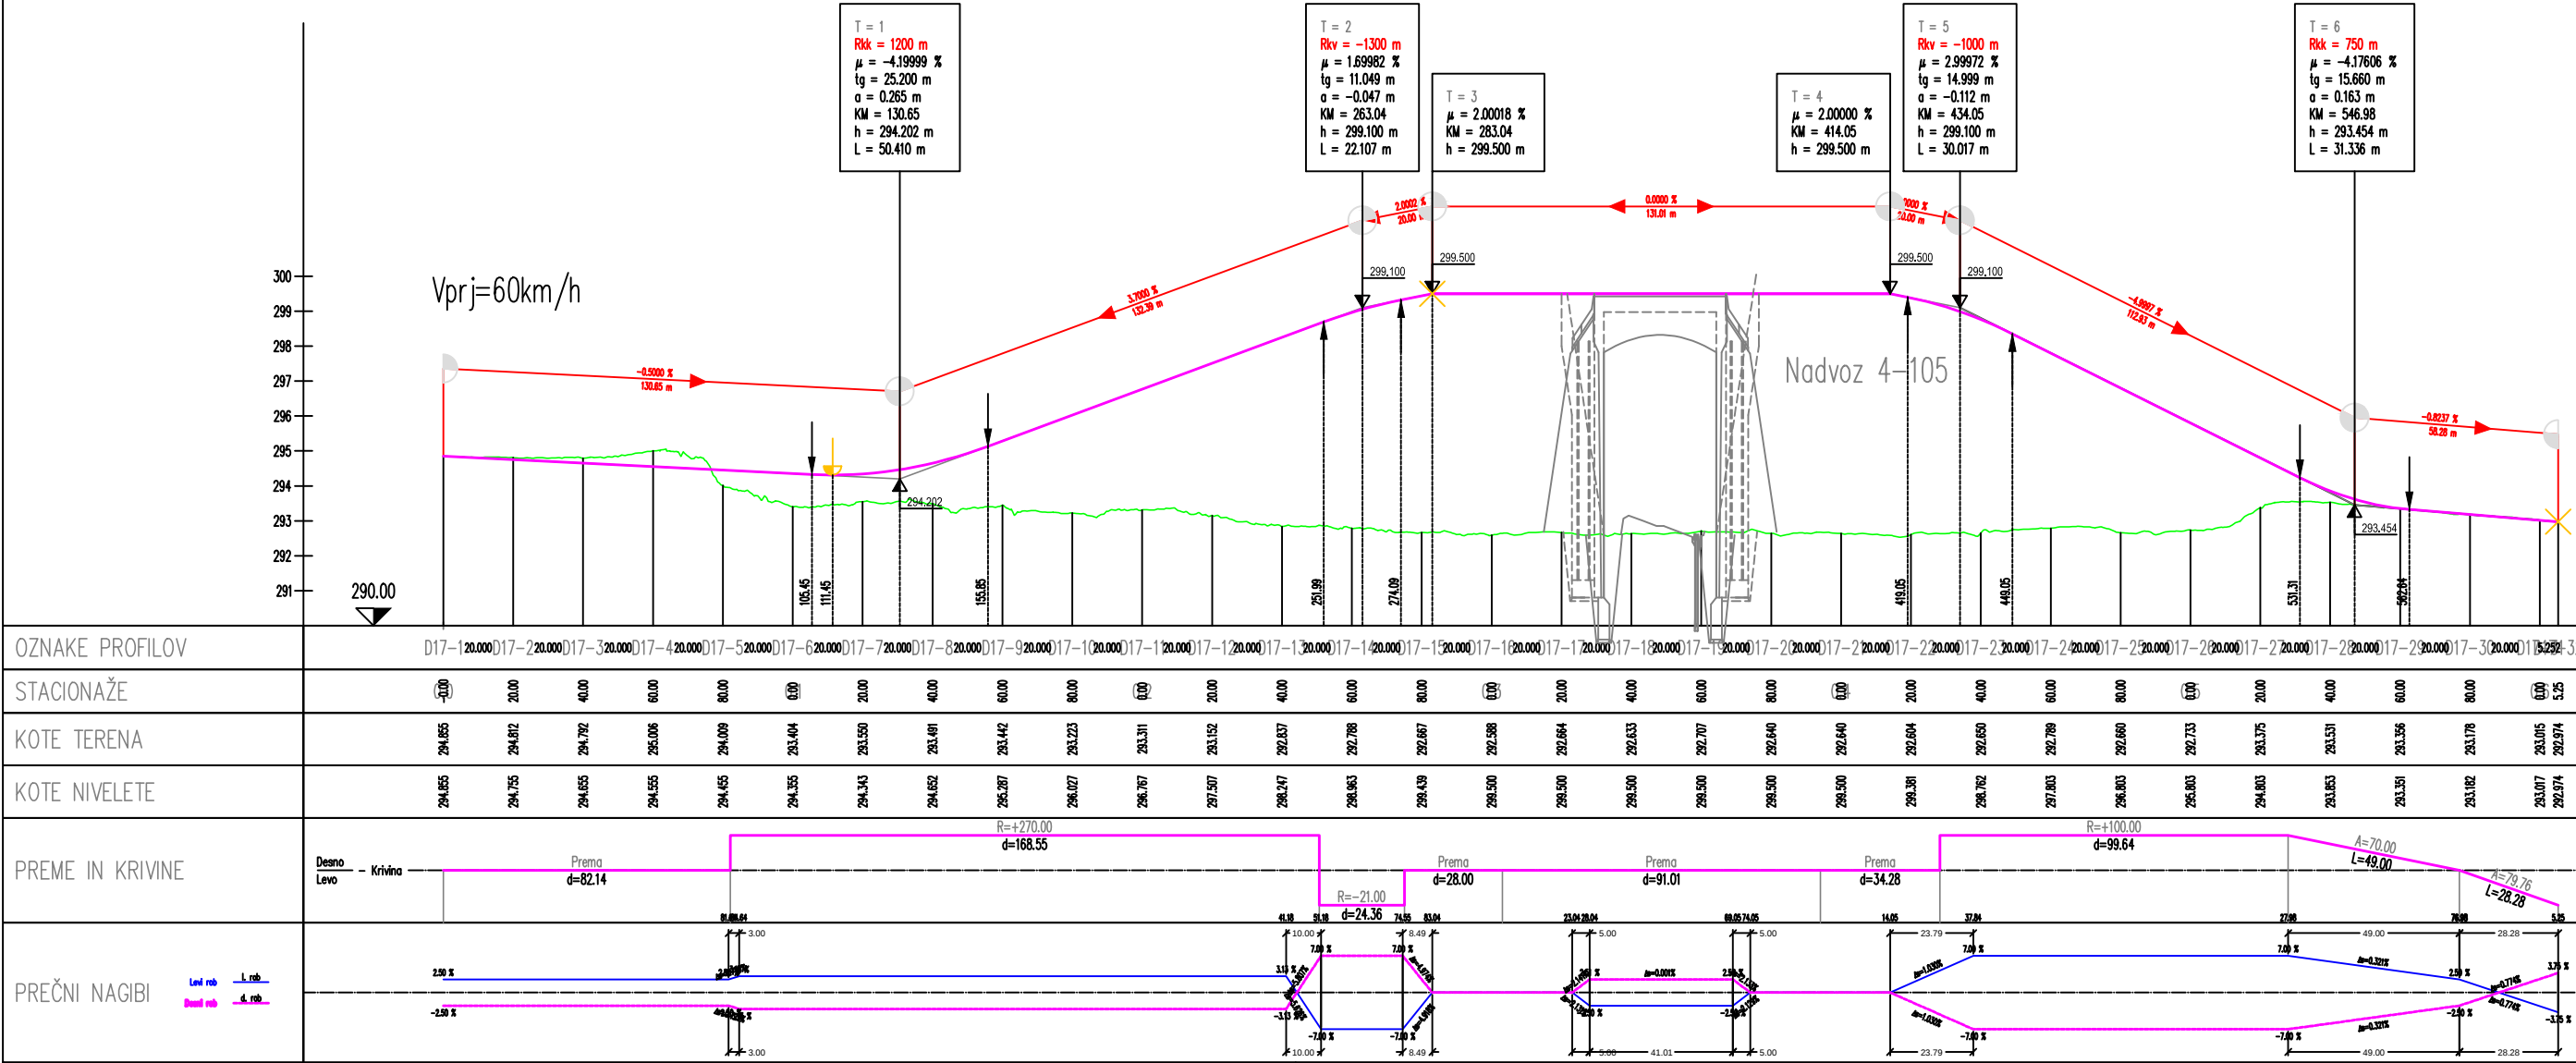

investitor:	DARS Povezujemo Slovenijo		cesta:	DC DRAVOGRAD - ŠENTRUPERT						
			odsek:	VELENJE - ŠENTRUPERT (SKLOP1)						
projektant:	pnz PNZ svetovanje projektrange		projekt:	3. razvojna os: VELENJE - ŠENTRUPERT						
			objekt:	DRŽAVNA CESTA						
projektant načrta:	pnz PNZ svetovanje projektrange		načrt:	Načrt gradbenih konstrukcij ceste						
			risba:	Vzdolžni profil deviacije 1-17						
			id. številka	podpis	vrsta projekta: IDP po JIR - za seznanitev	merilo:	1:2000/200			
odg. vodja proj.: Andrej Jan, univ.dipl.inž.gr.			G-2130		št. projekta:	11-0334	št. načrta:	11-0334/C		
odg. projektant: Andrej Jan, univ.dipl.inž.gr.			G-2130		klas. oznaka:	2101	št. risbe:	3/1.6.8.28		
projektant: Jure Mlakar, univ.dipl.inž.gr.					datum:	julij 2010				
revizija:					ident. oznaka:	11-0334 - 3/1.6.8.28				
			sprememba:		opis spremembe:		datum:	podpis:		
01			DOPOLNJENO PO JAVNI RAZGRNITVI IN RECENZIJ						JUNJU 2016	
02										
šifra odseka:			arhivska številka:		vrsta dokumentacije:		šifra priloge:		črna koda:	
					001.2101		G.142.28			

pnz

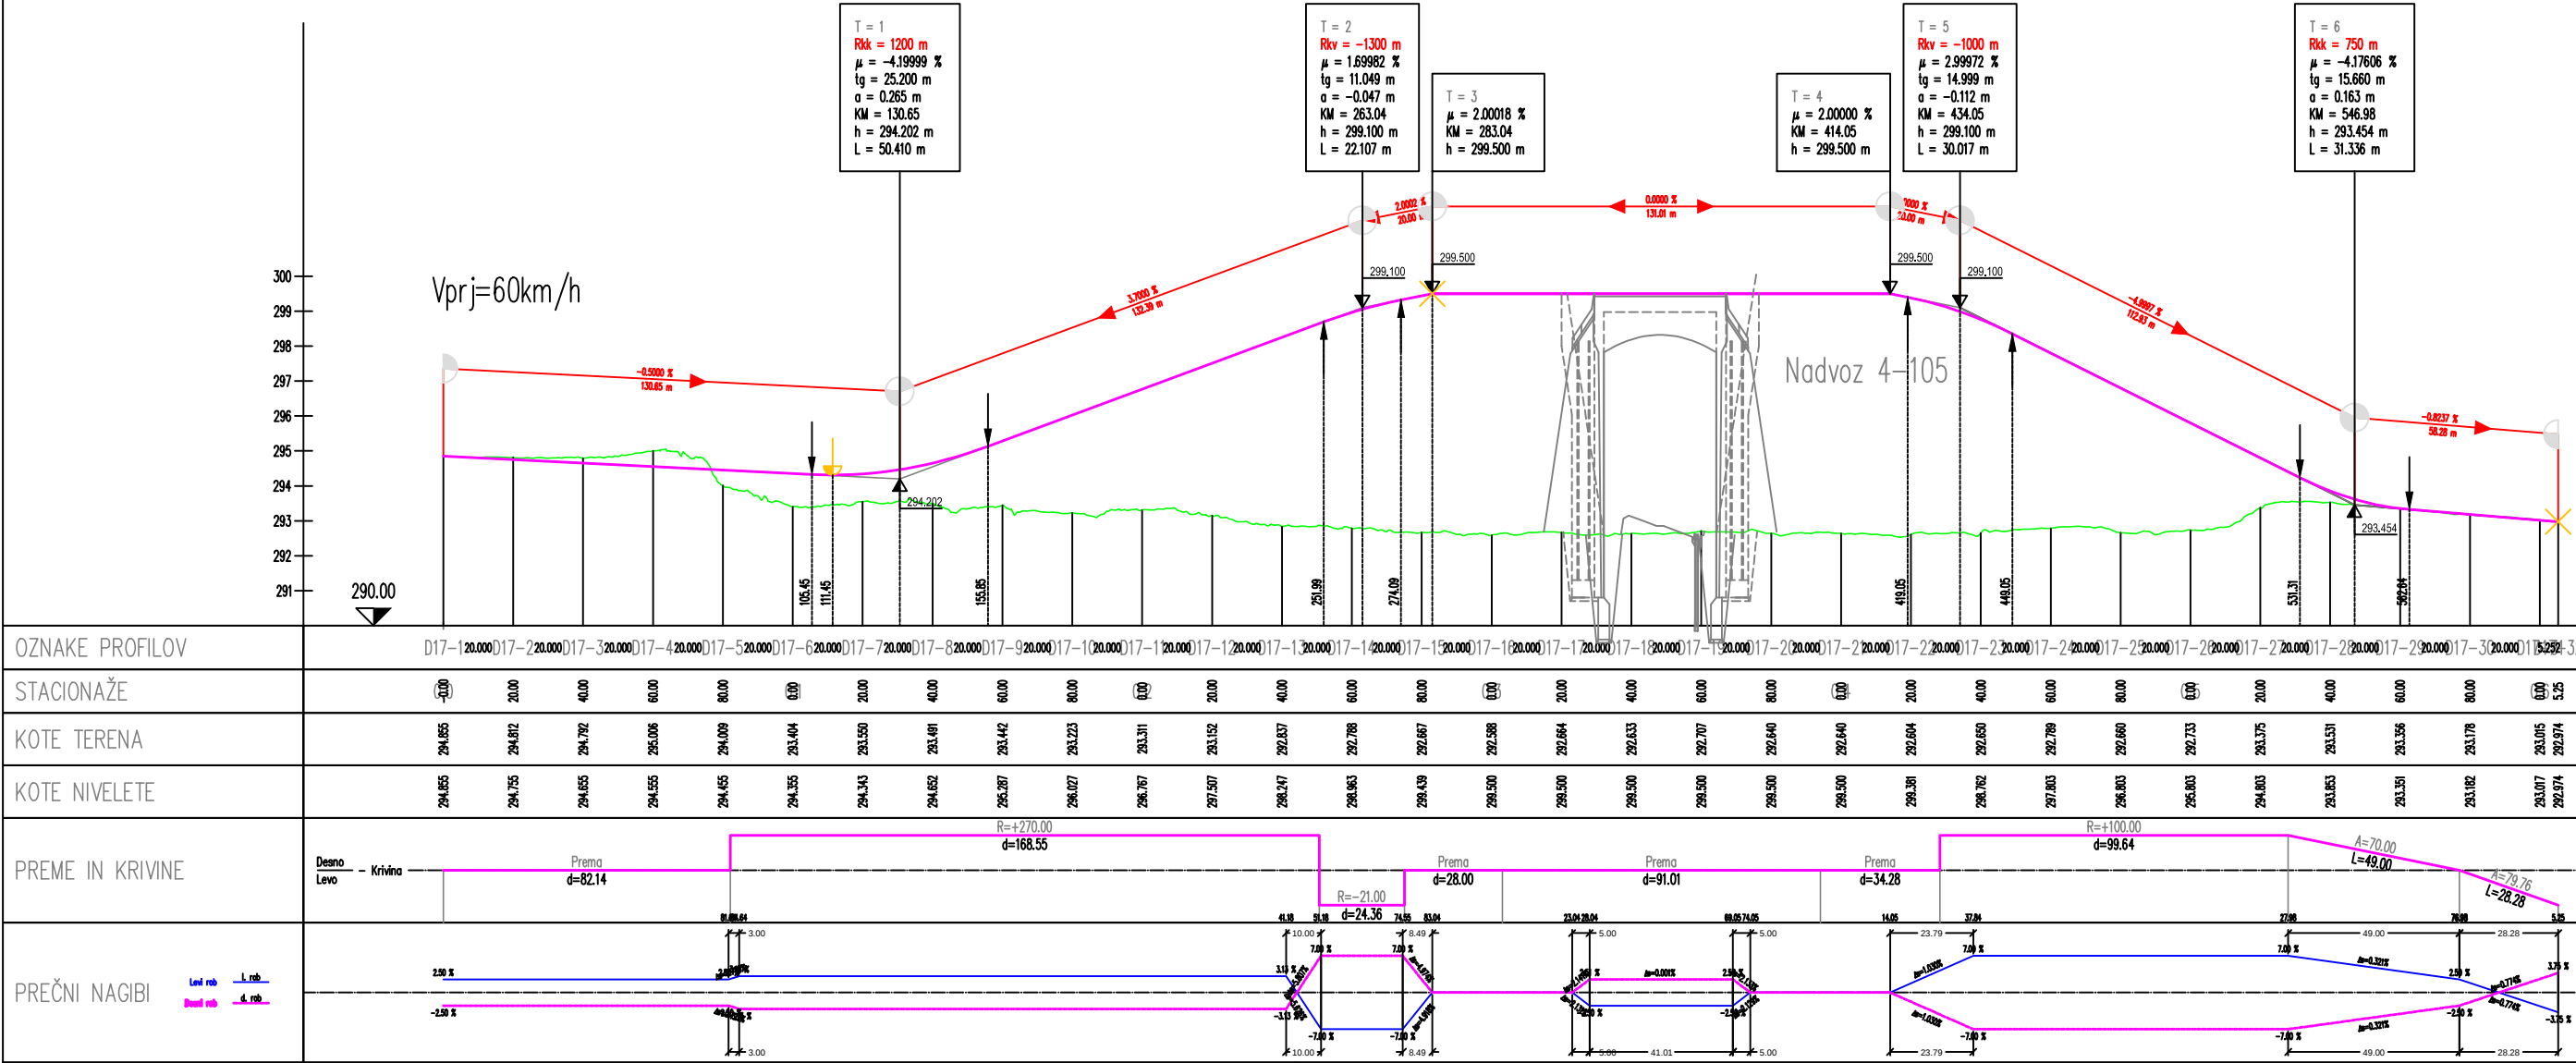

investitor:	DARS Povezujemo Slovenijo		cesta:	DC DRAVOGRAD - ŠENTRUPERT						
			odsek:	VELENJE - ŠENTRUPERT (SKLOP1)						
projektant:	pnz PNZ svetovanje projektingenjering		projekt:	3. razvojna os: VELENJE - ŠENTRUPERT						
			objekt:	DRŽAVNA CESTA						
projektant načrta:	pnz PNZ svetovanje projektingenjering		načrt:	Načrt gradbenih konstrukcij ceste						
			risba:	Vzdolžni profil deviacije 1-17						
			id. številka	podpis	vrsta projekta: IDP po JIR - za seznanitev	merilo:	1:2000/200			
odg. vodja proj.: Andrej Jan, univ.dipl.inž.gr.			G-2130		št. projekta:	11-0334	št. načrta:	11-0334/C		
odg. projektant: Andrej Jan, univ.dipl.inž.gr.			G-2130		klas. oznaka:	2101	št. risbe:	3/1.6.8.28		
projektant: Jure Mlakar, univ.dipl.inž.gr.					datum:	julij 2010				
revizija:					ident. oznaka:	11-0334 - 3/1.6.8.28				
			sprememba:		opis spremembe:		datum:	podpis:		
01			DOPOLNJENO PO JAVNI RAZGRNITVI IN RECENZIJ					JUNJU 2016		
02										
šifra odseka:			arhivska številka:		vrsta dokumentacije:		šifra priloge:		črna koda:	
					001.2101		G.142.28			
pnz										