


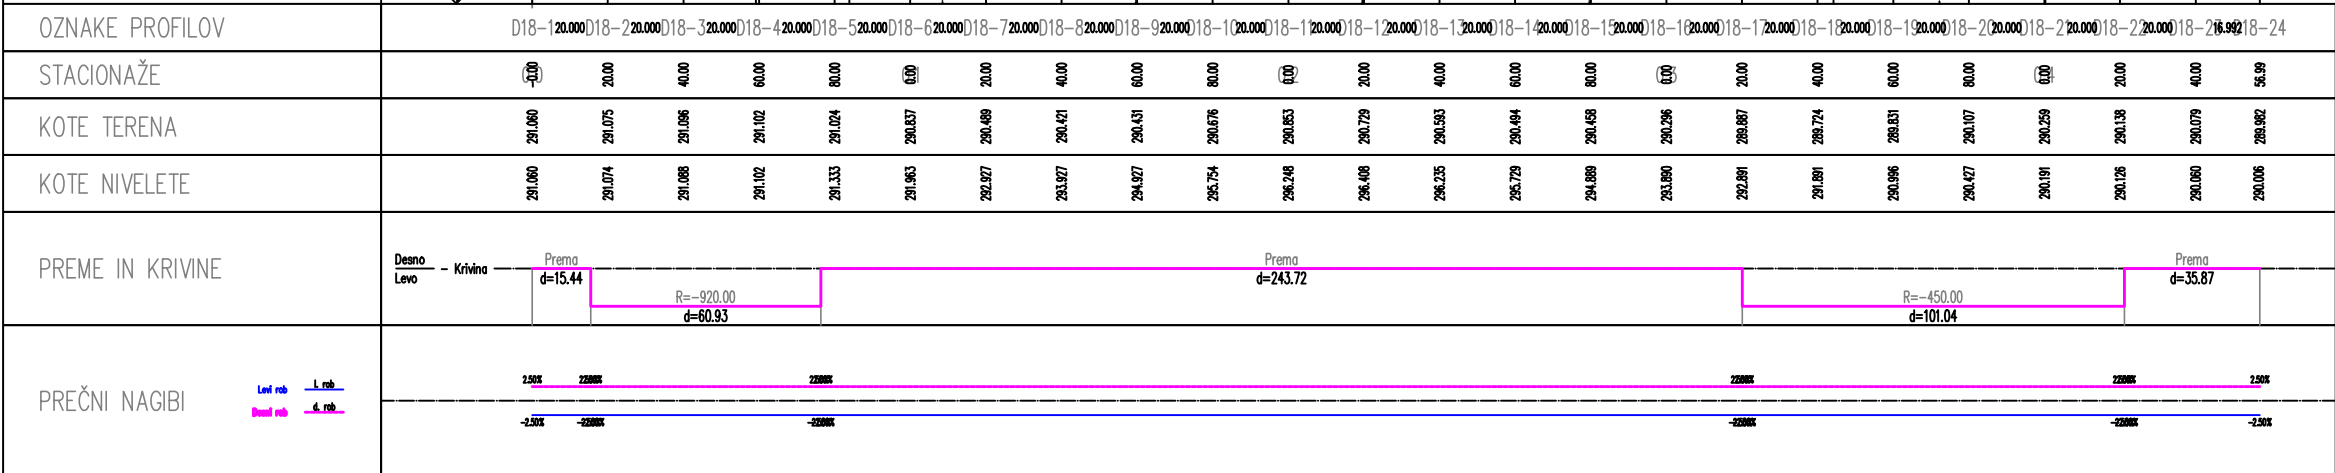

			id. številka	podpis	vrsta projekta: IDP po JR - za seznanitev	merilo: 1:2000/200	
odg. vodja proj.: Andrej Jan, univ.dipl.inž.gr.			G-2130		št. projekta: 11-0334	št. načrta: 11-0334/C	
odg. projektant: Andrej Jan, univ.dipl.inž.gr.			G-2130		klas. oznaka: 2101	3/1.6.8.29	
projektant: Jure Mlakar, univ.dipl.inž.gr.					datum: junij 2010		
revizija:					ident. oznaka: 11-0334 - 3/1.6.8.29		
	sprememba:		opis spremembe:			datum:	podpis:
01			DOPOLNJENO PO JAVNI RAZGRNITVI IN RECENZIJLI			JUNJ 2016	
02							
šifra odseka:		arhivska številka:	vrsta dokumentacije:	šifra priloge:	črtna koda:		
			001.2101	G.142.29			
							



			id. številka	podpis	vrsta projekta: IDP po JR - za seznanitev	merilo: 1:2000/200	
odg. vodja proj.: Andrej Jan, univ.dipl.inž.gr.			G-2130		št. projekta: 11-0334	št. narba: 11-0334/C	
odg. projektant: Andrej Jan, univ.dipl.inž.gr.			G-2130		klas. oznaka: 2101	št. risbe: 3/1.6.8.29	
projektant: Jure Mlakar, univ.dipl.inž.gr.					datum: junij 2010		
revizija:					ident. oznaka: 11-0334 - 3/1.6.8.29		
	sprememba:	opis spremembe:				datum:	podpis:
01		DOPOLNJENO PO JAVNI RAZGRNITVI IN REGENZIJ				JUNIJ 2016	
02							
šifra odseka:		arhivska številka:	vrsta dokumentacije:	šifra priloge:	črtna koda:		
			001.2101	G.142.29			
							