


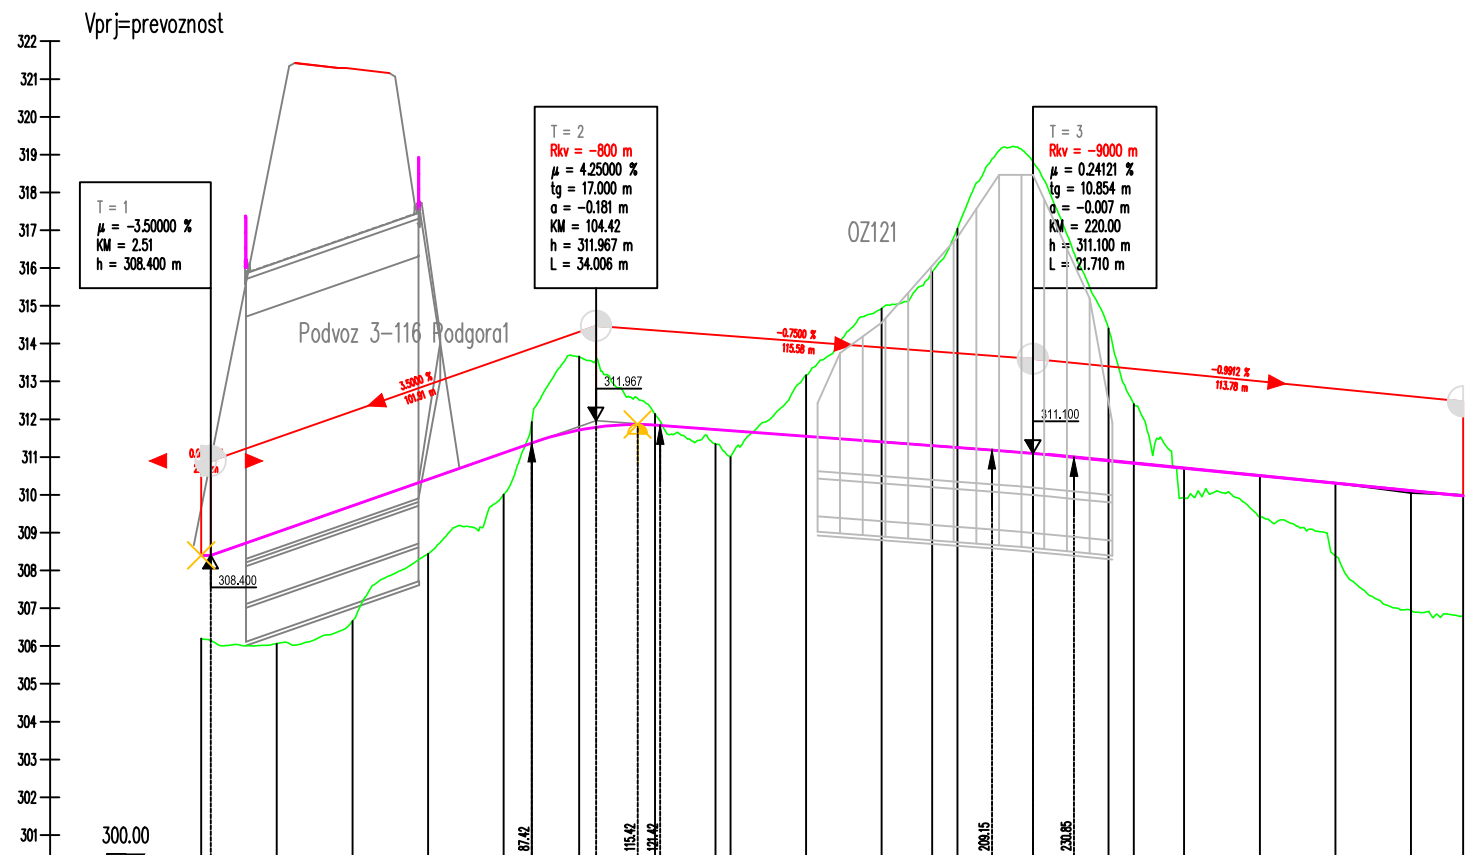

OZNAKE PROFILOV	D25-120.000/25-220.000/25-320.000/25-420.000/25-520.000/25-620.000/25-720.000/25-820.000/25-920.000/25-1020.000/25-1120.000/25-1220.000/25-1320.000/25-1420.000/25-1520.000/25-1620.000/25-1720.000/25-18
STACIONAŽE	0+00 20.00 40.00 60.00 80.00 87.29 6.00 20.00 38.00 40.00 60.00 80.00 83.38 6.00 20.00 40.00 46.68 60.00 80.00 6.00 20.00 33.77
KOTE TERENA	305.194 306.065 306.663 308.441 310.000 311.526 313.655 312.137 311.348 311.001 313.161 314.930 315.585 317.040 318.811 314.400 312.405 308.916 308.411 308.385 306.942 306.788
KOTE NIVELETE	308.400 308.012 308.712 308.412 311.112 311.371 311.713 311.848 311.720 311.700 311.550 311.400 311.300 311.250 311.093 310.902 310.835 310.704 310.505 310.307 310.108 308.972
PREME IN KRIVINE	Dismo - Krivina Prema $R=+25.00$ $d=47.69$ $R=+30.00$ $d=20.66$ $R=+382.25$ $d=113.58$ $R=60.00$ $d=58.26$ $d=53.59$
PREČNI NAGIBI	Levi rob - 1. rob Desni rob - 4. rob 2.50 % -2.50 % 2.50 % -2.50 % 2.50 % -2.50 % 2.50 % -2.50 % 2.50 % -2.50 % 2.50 % -2.50 % 2.50 % -2.50 % 2.50 % -2.50 % 2.50 % -2.50 % 2.50 % -2.50 %

investitor:	DARS Povezujemo Slovenijo	cesta: DC DRAVOGRAD - ŠENTRUPERT					
		odsek: VELENJE - ŠENTRUPERT (SKLOP1)					
projektant:	pnz PNZ svetovanje projektiranje d.o.o.	projekt: 3. razvojna os: VELENJE - ŠENTRUPERT					
		objekt: DRŽAVNA CESTA					
projektant načrta:	pnz PNZ svetovanje projektiranje d.o.o.	načrt: Načrt gradbenih konstrukcij ceste					
		risba: Vzдолžni profil deviacije 1-25					
		id. številka	podpis	vrsta projekta: IDP po JR - za seznanitev		merilo: 1:2000/200	
odg. vodja proj.: Andrej Jan, univ.dipl.inž.gr.		G-2130		št. projekta: 11-0334		št. načrta: 11-0334/C	
odg. projektant: Andrej Jan, univ.dipl.inž.gr.		G-2130		klas. oznaka: 2101		št. risbe: 3/1.6.8.30	
projektant: Jure Mlakar, univ.dipl.inž.gr.				datum: julij 2010			
revizija:				ident. oznaka: 11-0334 - 3/1.6.8.30			
	sprememba:	opis spremembe:				datum:	podpis:
01		DOPOLNJENO PO JAVNI RAZGRNITVI IN RECENZIJ				JUNIJ 2016	
02							
šifra odseka:		arhivska številka:		vrsta dokumentacije:		šifra priloge:	
				001.2101		G.142.30	
črtna koda:							
pnz							