

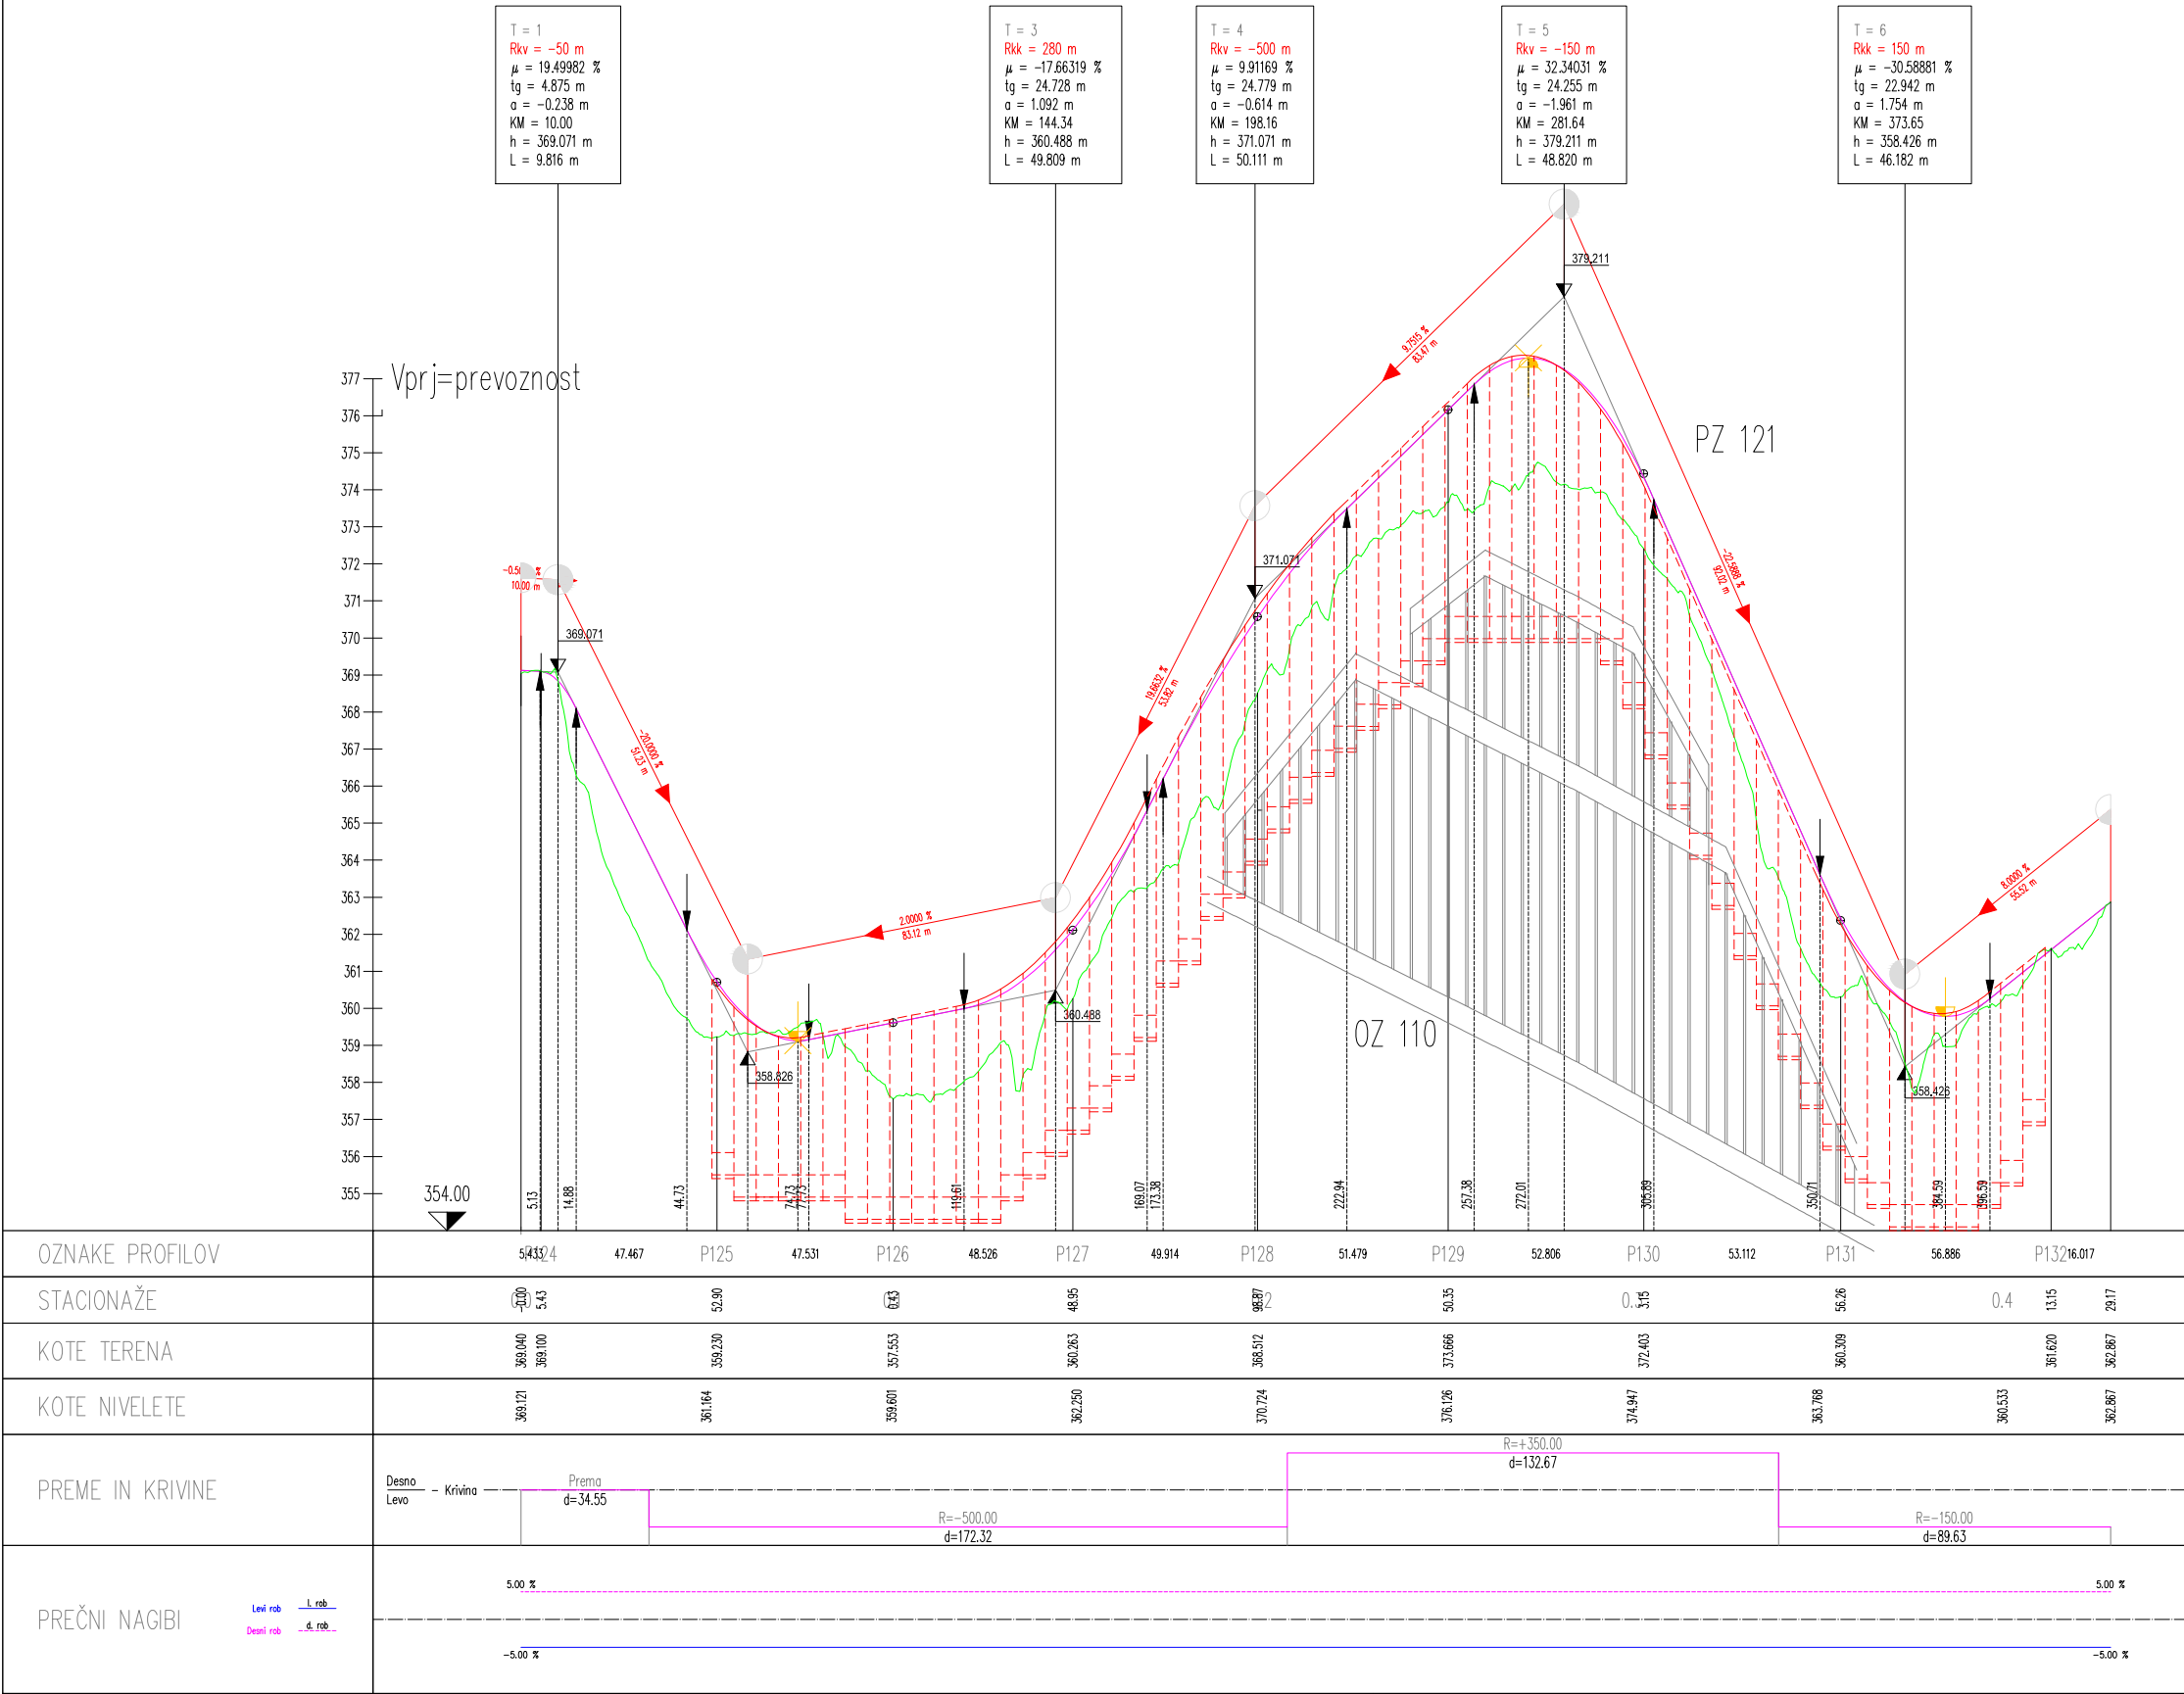


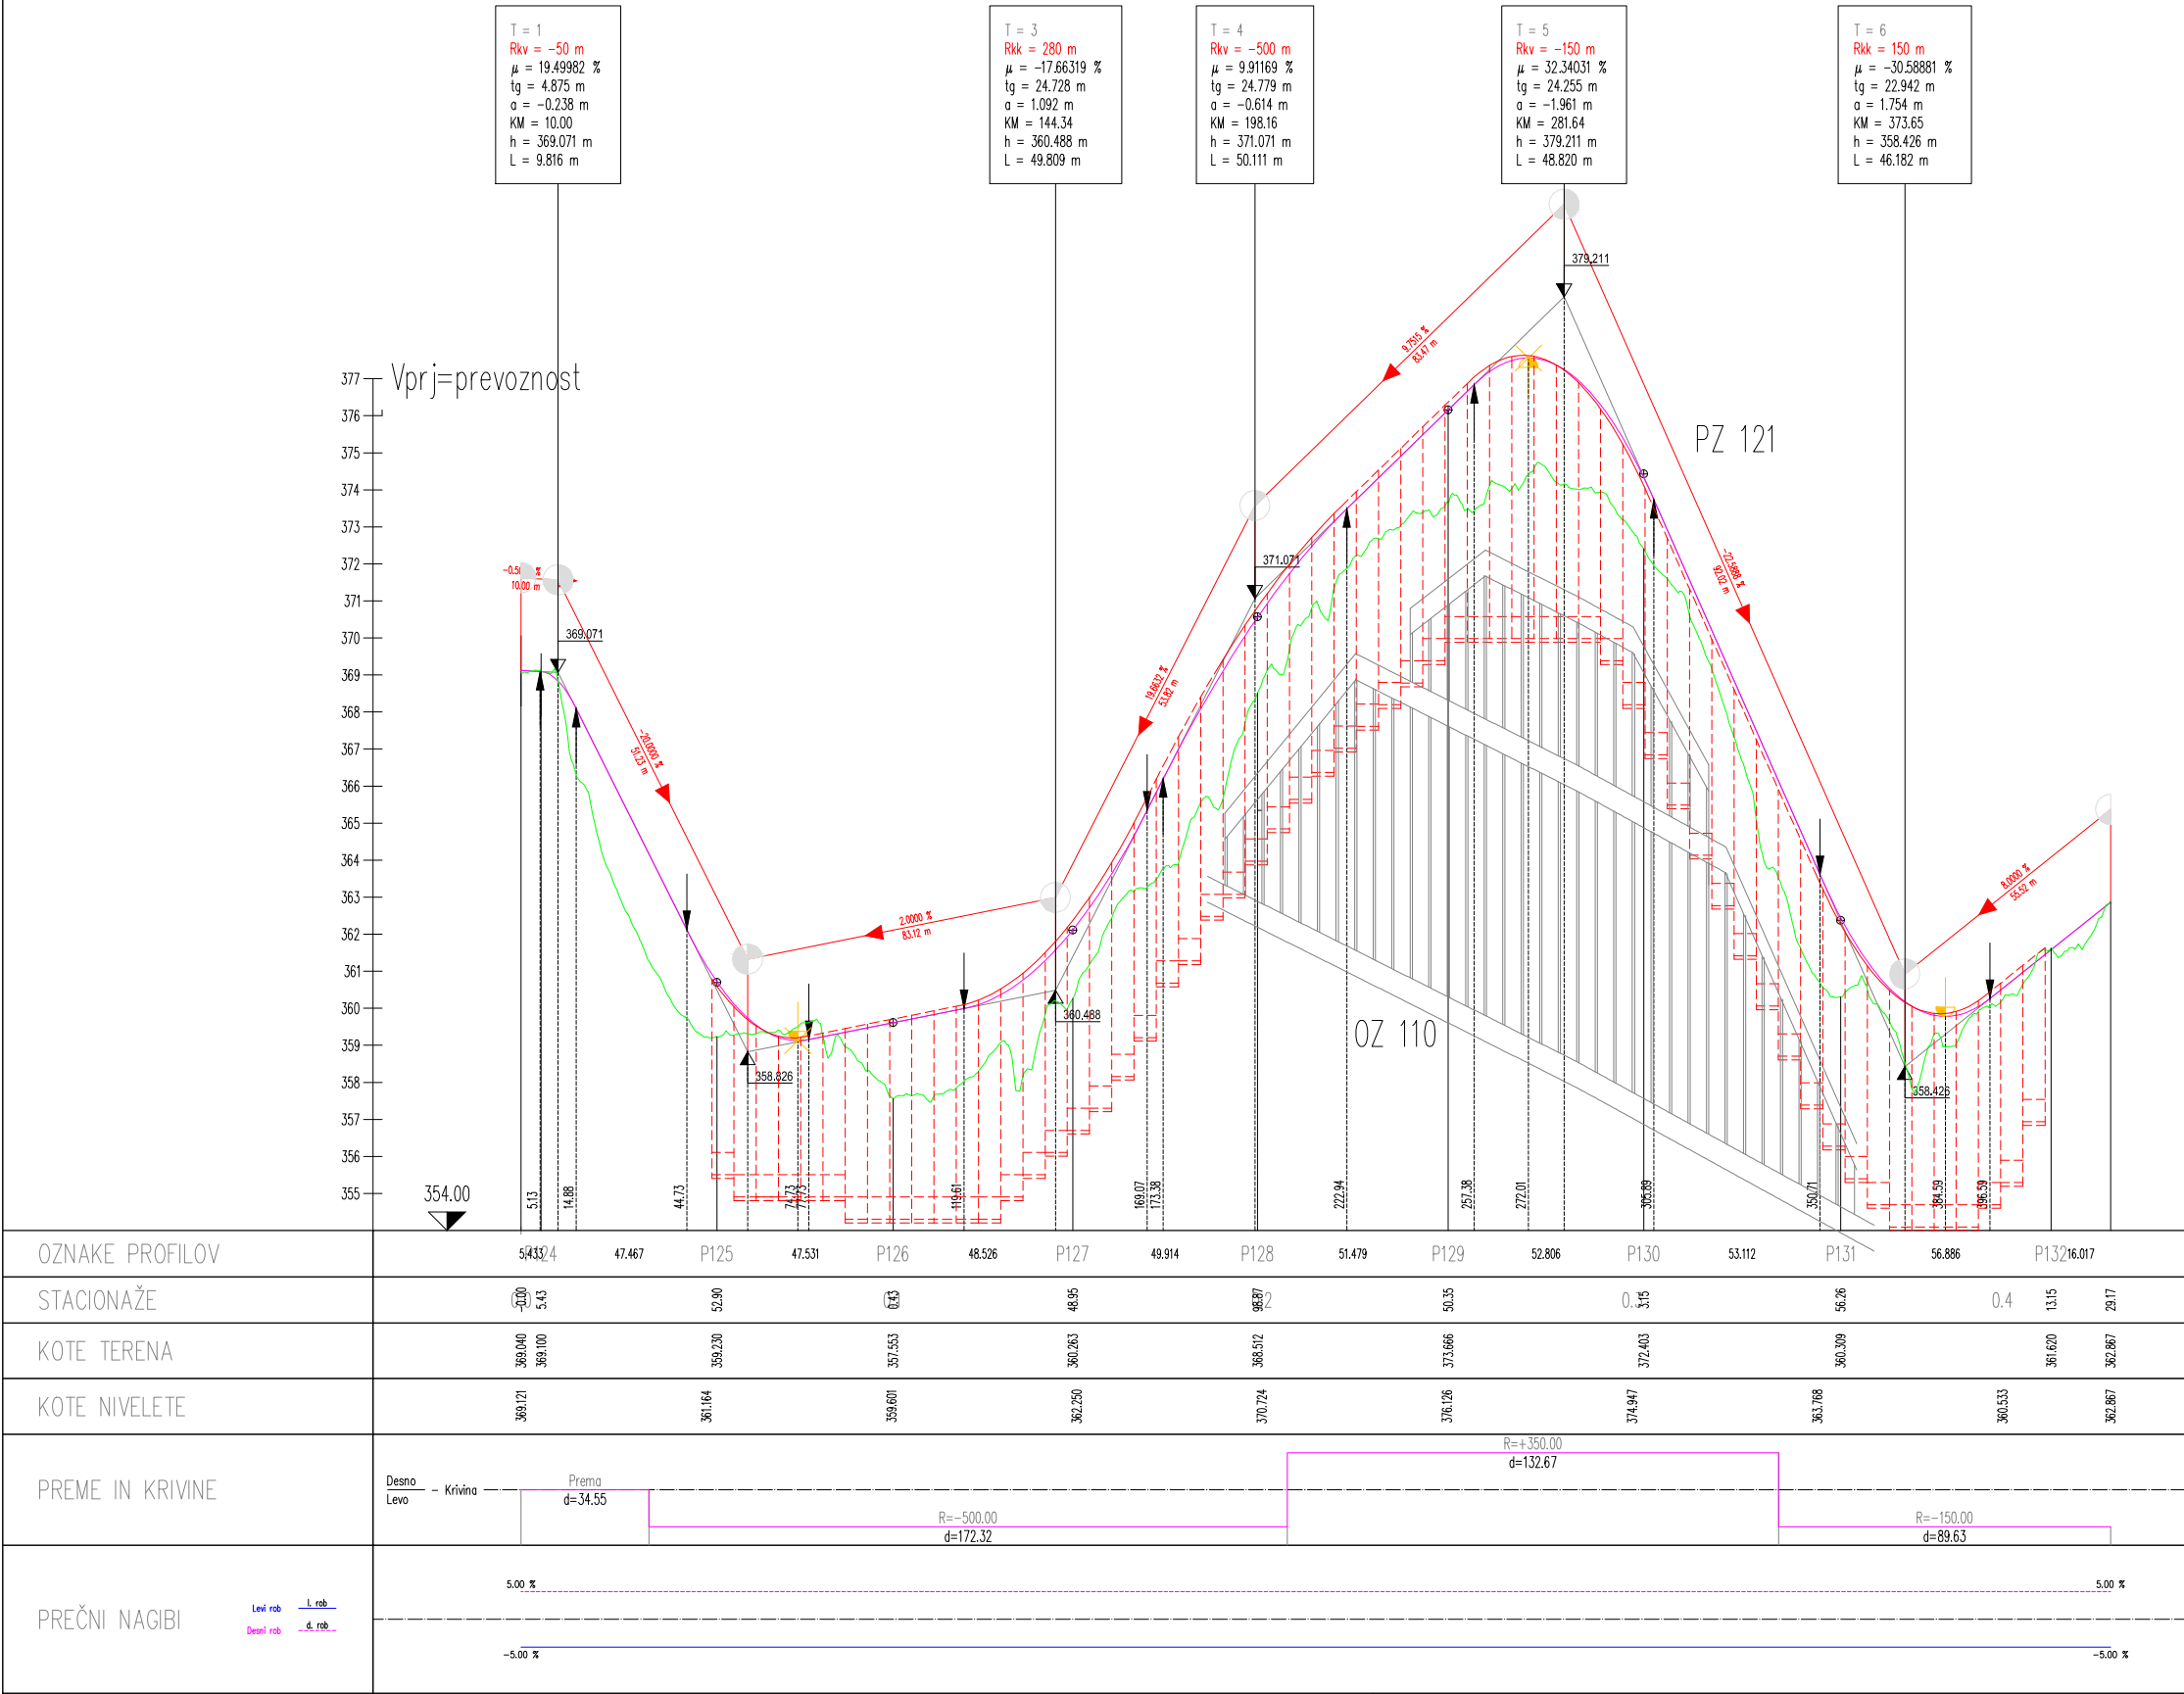

investitor:	DARS Povezujemo Slovenijo	cesta:	DC DRAVOGRAD - ŠENTRUPERT					
projektant:	pnz PNZ svetovanje projektiranje	odsek:	VELENJE - ŠENTRUPERT (SKLOP1)					
projektant načrta:	pnz PNZ svetovanje projektiranje	projekt:	3. razvojna os: VELENJE - ŠENTRUPERT					
		objekt:	DRŽAVNA CESTA					
		načrt:	Načrt gradbenih konstrukcij ceste					
		risba:	Vzdolžni profil deviacije 1-28					
odg. vodja proj.:		Andrej Jan, univ.dipl.inž.gr.	id. številka	podpis	vrsta projekta:IDP po JR - za seznanitev	merilo:	1:2000/200	
odg. projektant:		Andrej Jan, univ.dipl.inž.gr.	G-2130		št. projekta:	11-0334	št. načrta:	11-0334/C
projektant:		Jure Mlakar, univ.dipl.inž.gr.	G-2130		klas. oznaka:	2101	št. risbe:	3/1.6.8.31
revizija:					datum:	julij 2010		
					ident. oznaka:	11-0334 - 3/1.6.8.31		
sprememba:		opis spremembe:				datum:	podpis:	
01		DOPOLNJENO PO JAVNI RAZGRNITVI IN RECENZIJ				JUNJU 2016		
02								
šifra odseka:		arhivska številka:	vrsta dokumentacije:	šifra priloge:	črtna koda:			
			001.2101	G.142.31				
								

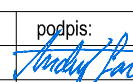

investitor:	DARS Povezujemo Slovenijo	cesta:	DC DRAVOGRAD - ŠENTRUPERT					
projektant:	pnz PNZ svetovanje projektiranje	odsek:	VELENJE - ŠENTRUPERT (SKLOP1)					
projektant načrta:	pnz PNZ svetovanje projektiranje	projekt:	3. razvojna os: VELENJE - ŠENTRUPERT					
		objekt:	DRŽAVNA CESTA					
		načrt:	Načrt gradbenih konstrukcij ceste					
		risba:	Vzdolžni profil deviacije 1-28					
odg. vodja proj.:		Andrej Jan, univ.dipl.inž.gr.	id. številka	podpis	vrsta projekta:IDP po JR - za seznanitev	merilo:	1:2000/200	
odg. projektant:		Andrej Jan, univ.dipl.inž.gr.	G-2130		št. projekta:	11-0334	št. načrta:	11-0334/C
projektant:		Jure Mlakar, univ.dipl.inž.gr.	G-2130		klas. oznaka:	2101	št. risbe:	3/1.6.8.31
revizija:					datum:	julij 2010		
					ident. oznaka:	11-0334 - 3/1.6.8.31		
sprememba:		opis spremembe:				datum:	podpis:	
01		DOPOLNJENO PO JAVNI RAZGRNITVI IN RECENZIJ				JUNJU 2016		
šifra odseka:		arhivska številka:	vrsta dokumentacije:	šifra priloge:	črtna koda:			
			001.2101	G.142.31				
								