


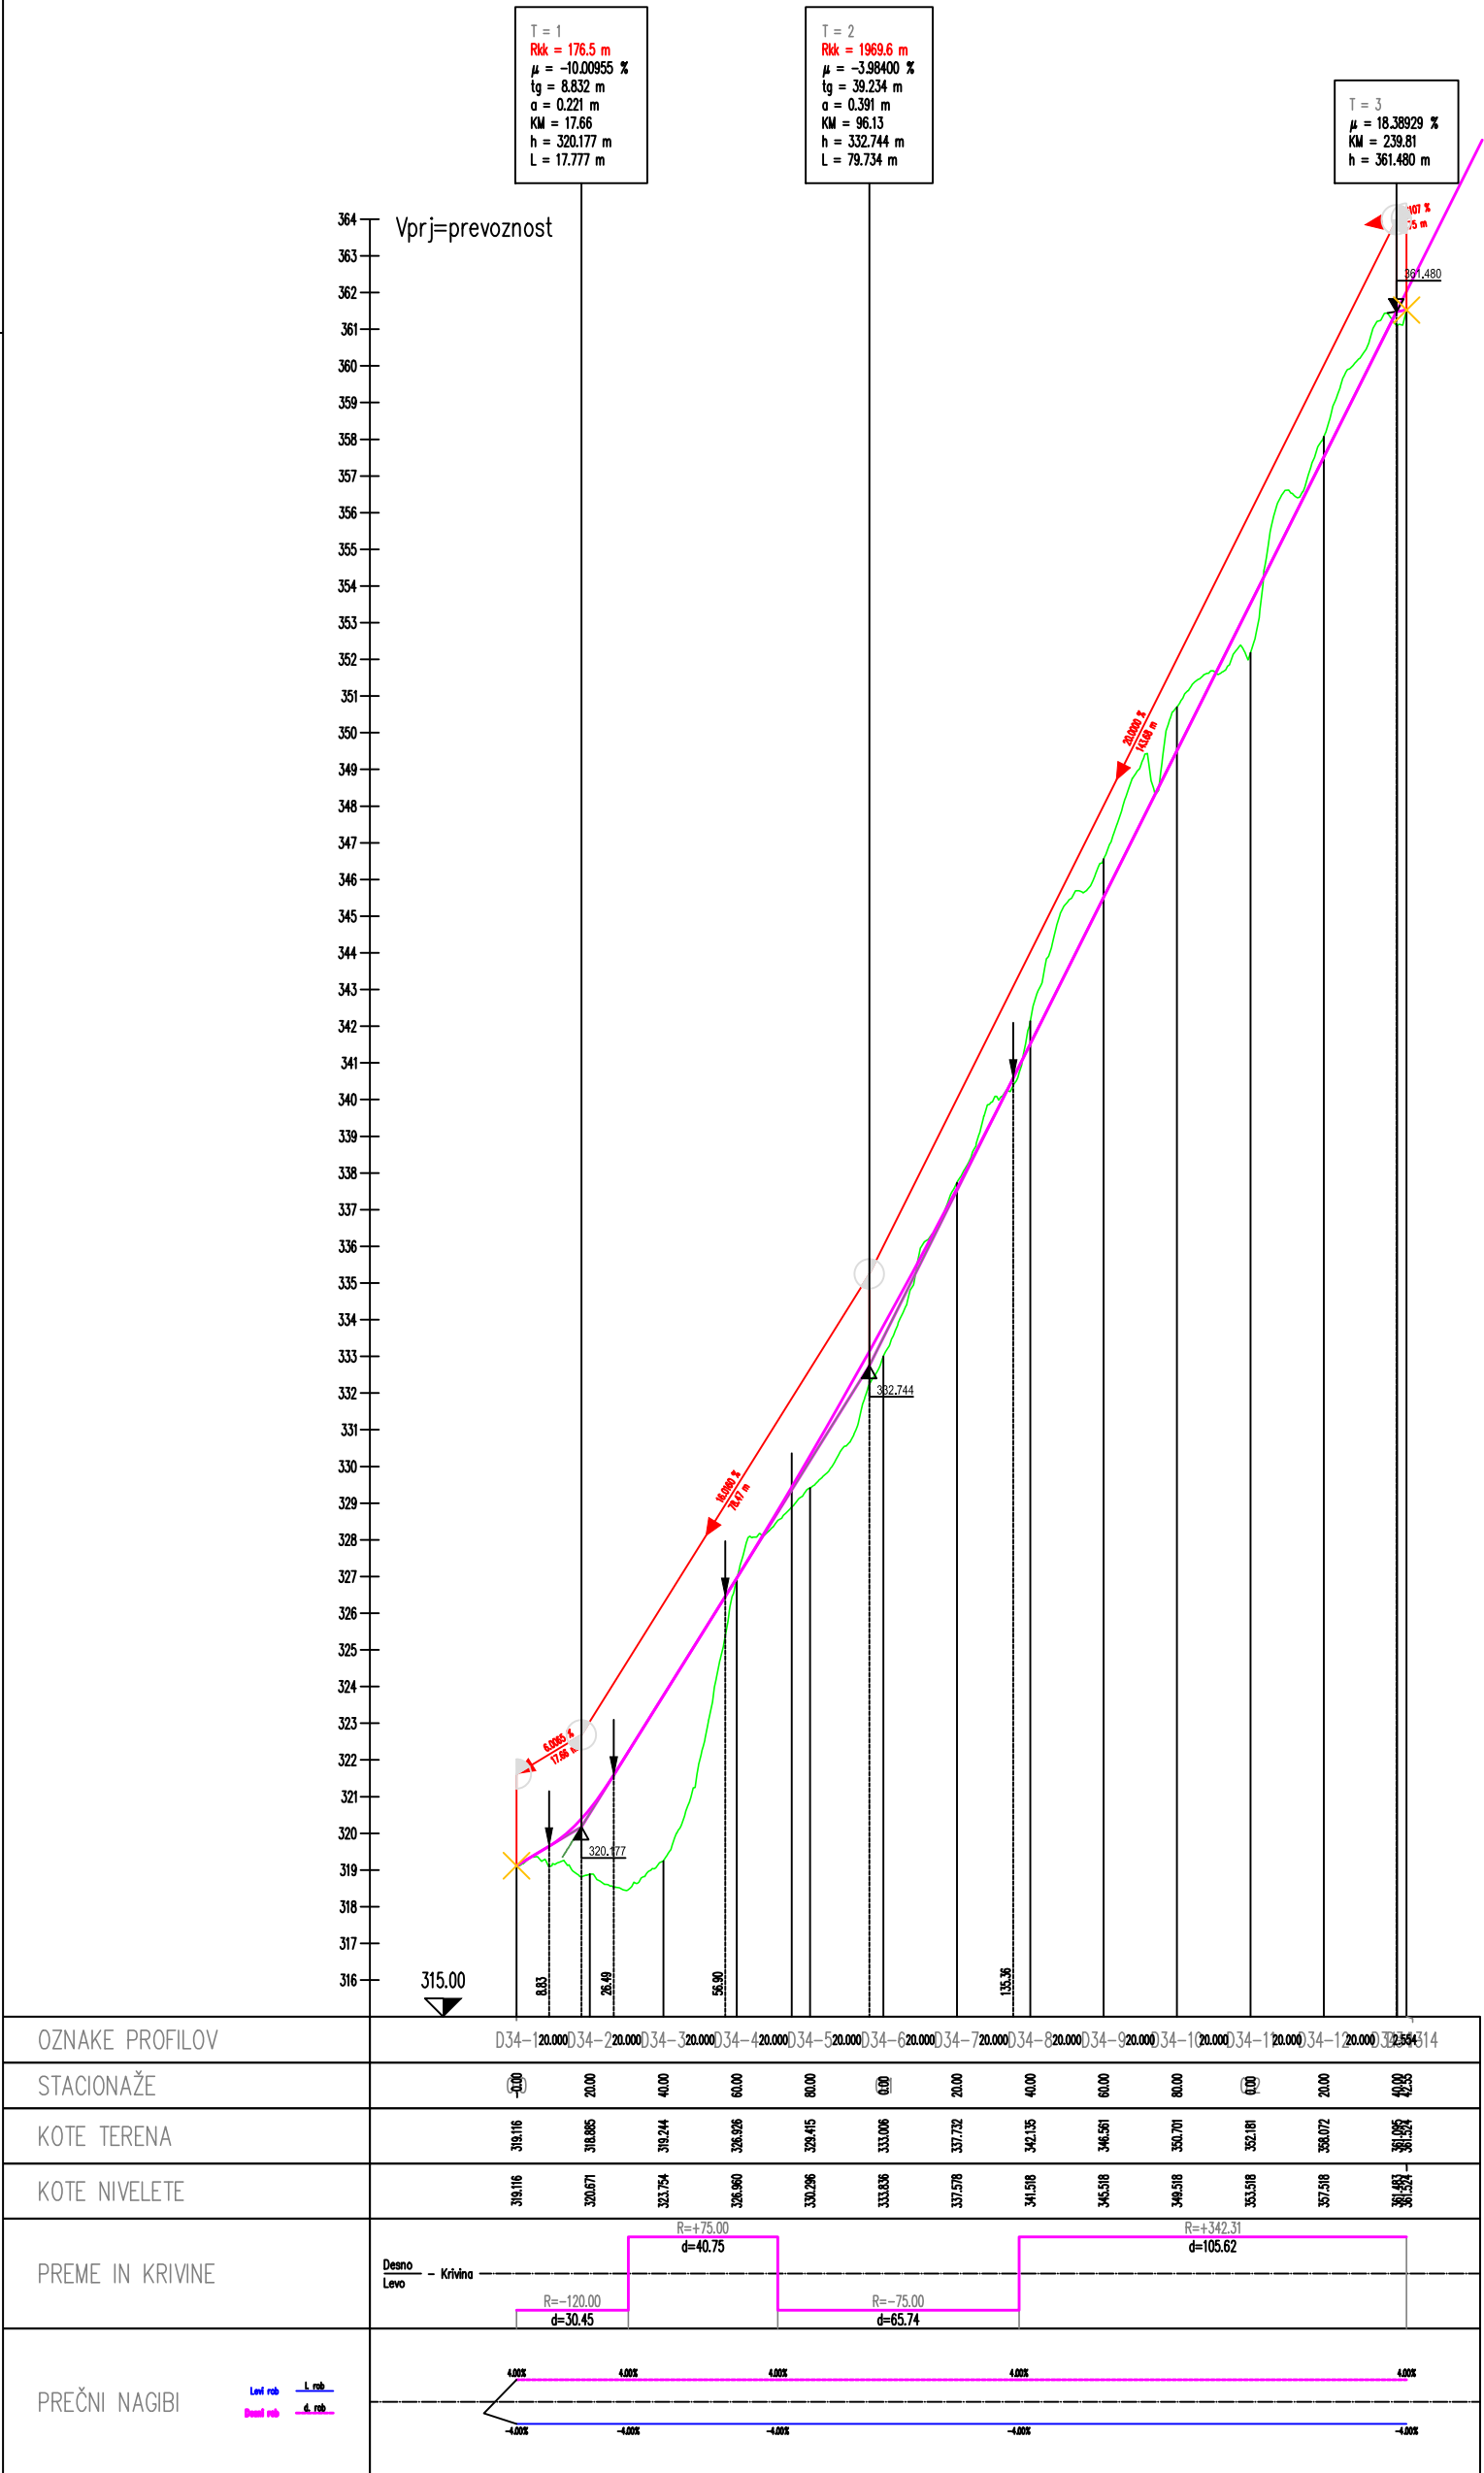

investitor:		cesta:			
DARS Povezujemo Slovenijo		DC DRAVOGRAD - ŠENTRUPERT			
odsek:		VELENJE - ŠENTRUPERT (SKLOP1)			
projektant:		projekt:			
pnz PNZ svetovanje projekiranje d.o.o.		3. razvojna os: VELENJE - ŠENTRUPERT			
projektant načrta:		objekt:			
pnz PNZ svetovanje projekiranje d.o.o.		DRŽAVNA CESTA			
načrt:		Načrt gradbenih konstrukcij ceste			
risba:		Vzdolžni profil deviacije 1-34			
		id. številka	podpis	vrsta projekta: IDP po JR - za seznanitev	merilo: 1:2000/200
odg. vodja proj.: Andrej Jan, univ.dipl.inž.gr.		G-2130		št. projekta: 11-0334	št. načrta: 11-0334/C
odg. projektant: Andrej Jan, univ.dipl.inž.gr.		G-2130		klas. oznaka: 2101	št. risbe:
projektant: Jure Mlakar, univ.dipl.inž.gr.				datum: julij 2010	3/1.6.8.34
revizija:				ident. oznaka: 11-0334 - 3/1.6.8.34	
sprememba:		opis spremembe:			datum:
01		DOPOLNJENO PO JAVNI RAZGRNITVI IN RECENZIJ			JUNIJ 2016
02					
šifra odseka:		arhivska številka:	vrsta dokumentacije:	šifra priloge:	črna koda:
			001.2101	G.142.34	
pnz PNZ svetovanje projekiranje d.o.o.					