


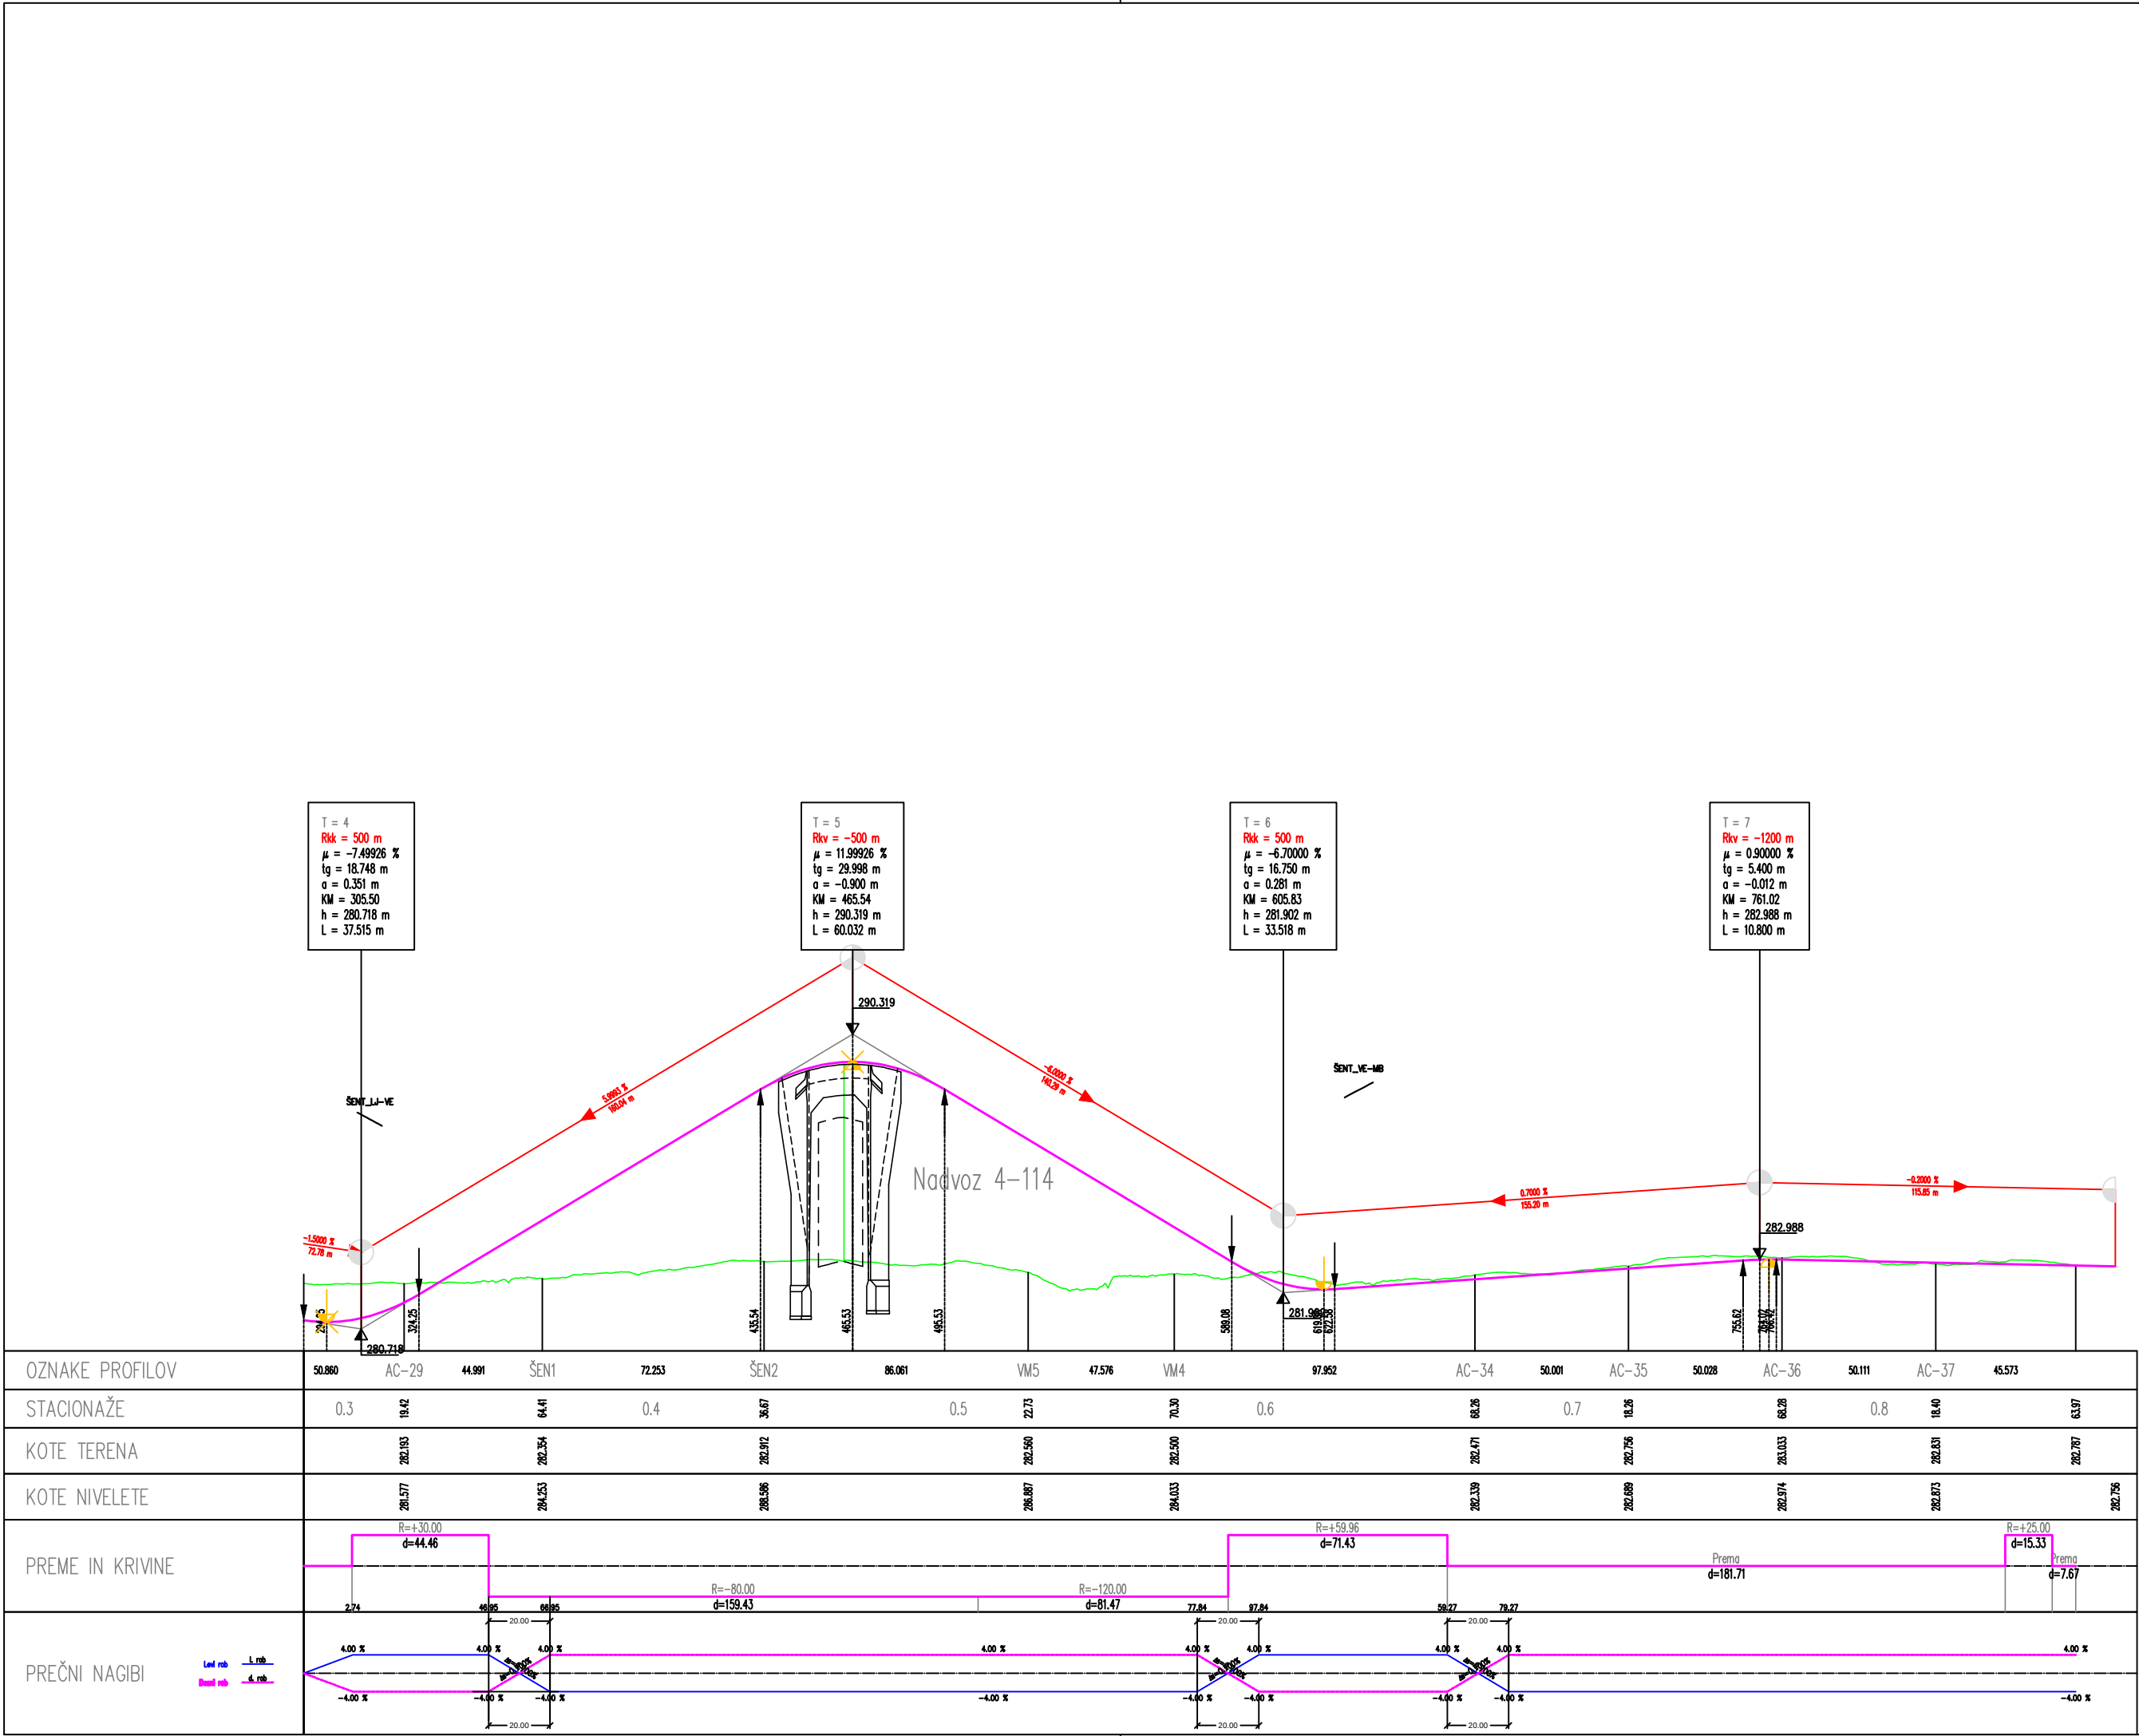

investitor:	DARS Povezujemo Slovenijo	cesta: DC DRAVOGRAD - ŠENTRUPERT							
		odsek: VELENJE - ŠENTRUPERT (SKLOP1)							
projektant:	pnz PNZ svetovanje projektiranje d.o.o.	projekt: 3. razvojna os: VELENJE - ŠENTRUPERT							
		objekt: DRŽAVNA CESTA							
projektant načrta:	pnz PNZ svetovanje projektiranje d.o.o.	načrt: Načrt gradbenih konstrukcij ceste							
		risba: Vzдолžni profil deviacije 1-35							
		id. številka	podpis	vrsta projekta: IDP po JR - za seznanitev	merilo: 1:2000/200				
odg. vodja proj.: Andrej Jan, univ.dipl.inž.gr.		G-2130		št. projekta: 11-0334	št. načrta: 11-0334/C				
odg. projektant: Andrej Jan, univ.dipl.inž.gr.		G-2130		klas. oznaka: 2101	št. risbe:	3/1.6.8.35			
projektant: Jure Mlakar, univ.dipl.inž.gr.				datum: julij 2010					
revizija:				ident. oznaka: 11-0334 - 3/1.6.8.35					
sprememba:		opis spremembe:				datum:	podpis:		
01		DOPOLNJENO PO JAVNI RAZGRNITVI IN RECENZIJ				JUNIJ 2016			
02									
šifra odseka:		arhivska številka:		vrsta dokumentacije:		šifra priloge:		črtna koda:	
				001.2101		G.142.35			