

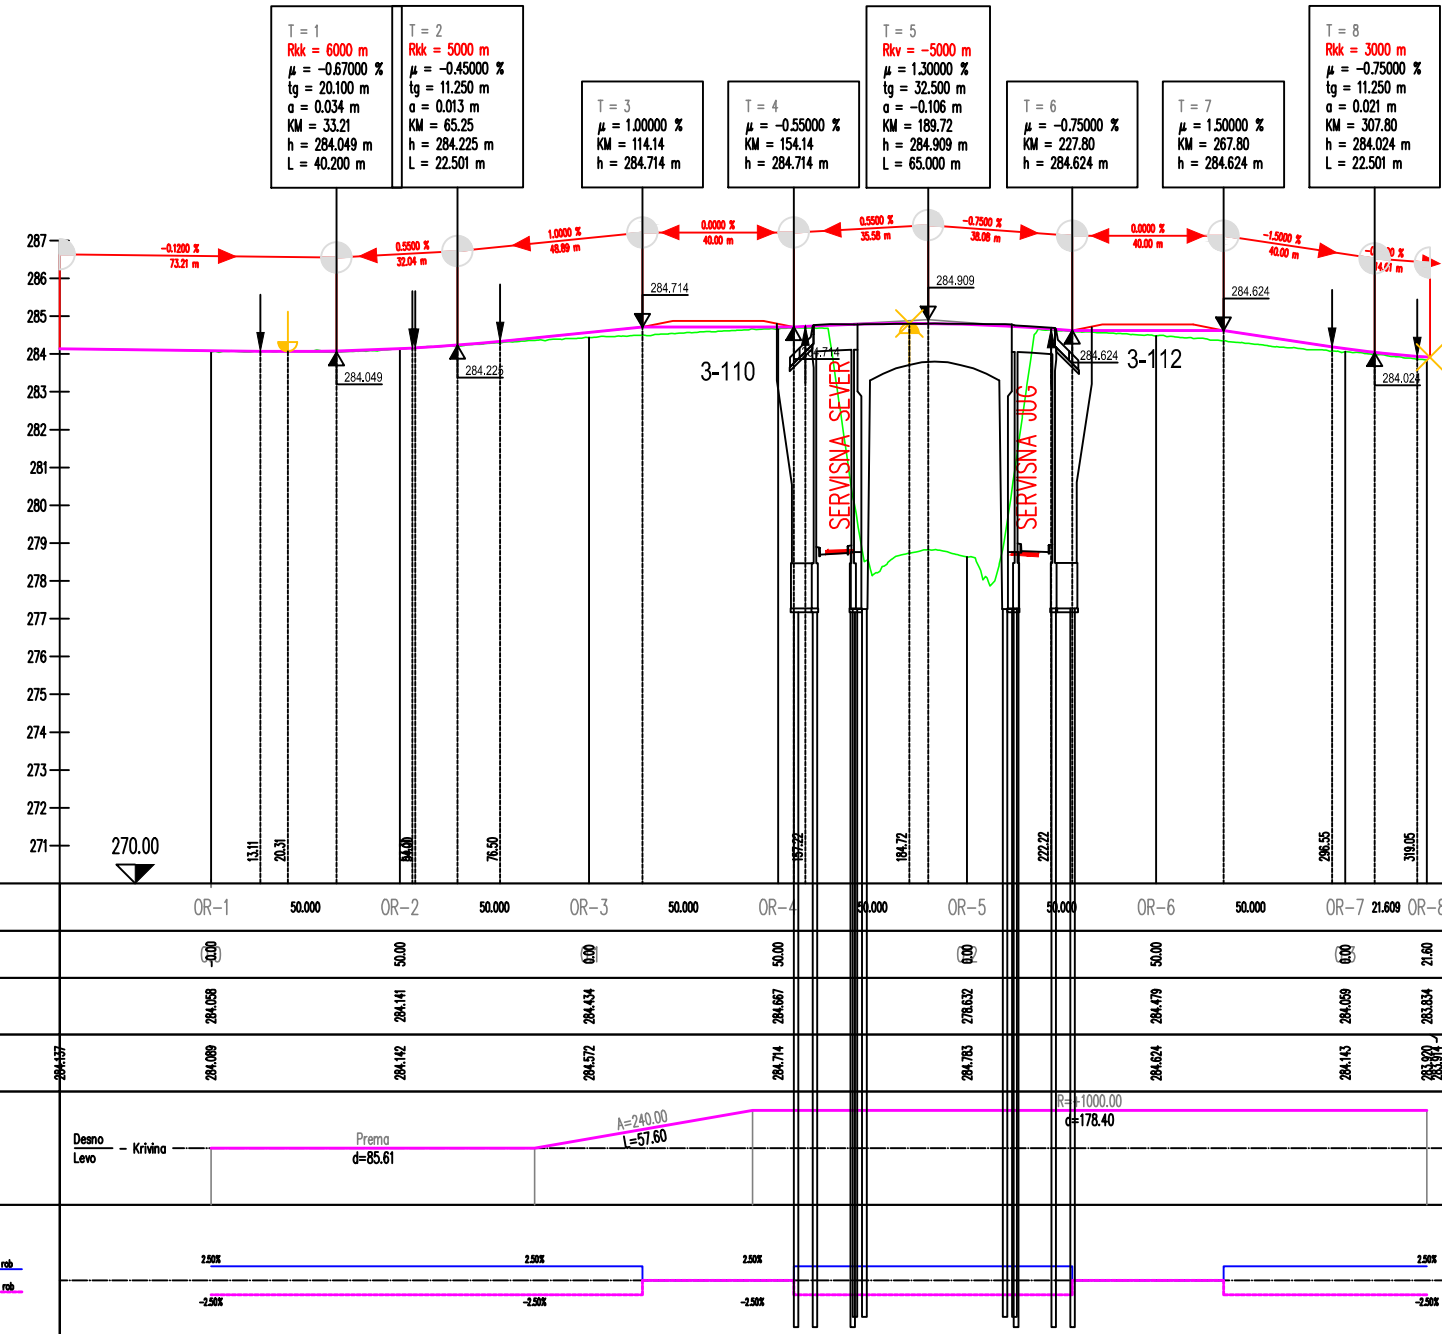


Dev 1-37

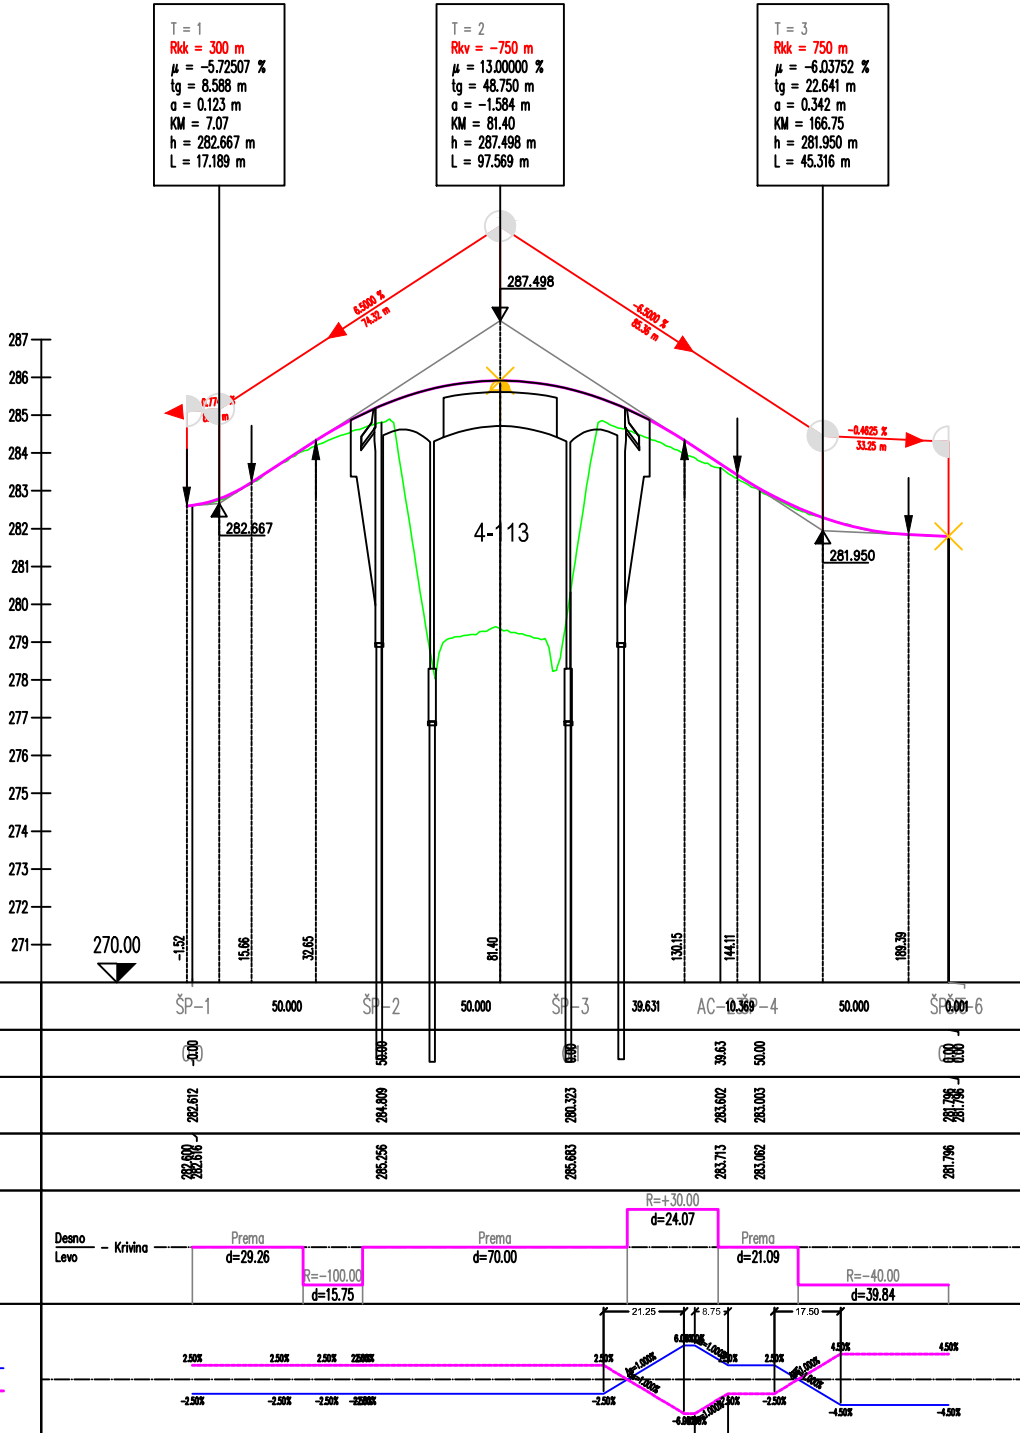

Dev 1-36

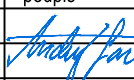

investitor:		cesta:							
DARS Povezujemo Slovenijo		DC DRAVOGRAD - ŠENTRUPERT							
odsek:		VELENJE - ŠENTRUPERT (SKLOP1)							
projektant:		projekt:							
pnz PNZ svetovanje projektiranje s.p.		3. razvojna os: VELENJE - ŠENTRUPERT							
objekt:		DRŽAVNA CESTA							
projektant načrta:		načrt:							
pnz PNZ svetovanje projektiranje s.p.		Načrt gradbenih konstrukcij ceste							
risba:		Vzdolžni profil deviacije 1-36 in 1-37							
		id. številka	podpis	vrsta projekta: IDP po JR - za seznanitev	merilo: 1:2000/200				
odg. vodja proj.: Andrej Jan, univ.dipl.inž.gr.		G-2130		št. projekta: 11-0334	št. načrta: 11-0334/C				
odg. projektant: Andrej Jan, univ.dipl.inž.gr.		G-2130		klas. oznaka: 2101	št. risbe: 3/1.6.8.36				
projektant: Jure Mlakar, univ.dipl.inž.gr.				datum: julij 2010					
revizija:				ident. oznaka: 11-0334 - 3/1.6.8.36					
sprememba:		opis spremembe:			datum:	podpis:			
01	DOPOLNJENO PO JAVNI RAZGRNITVI IN RECENZIJ			JUNIJ 2016					
02									
šifra odseka:		arhivska številka:		vrsta dokumentacije:		šifra priloge:		črtna koda:	
				001.2101		G.142.36			