



ISNA_SEVER

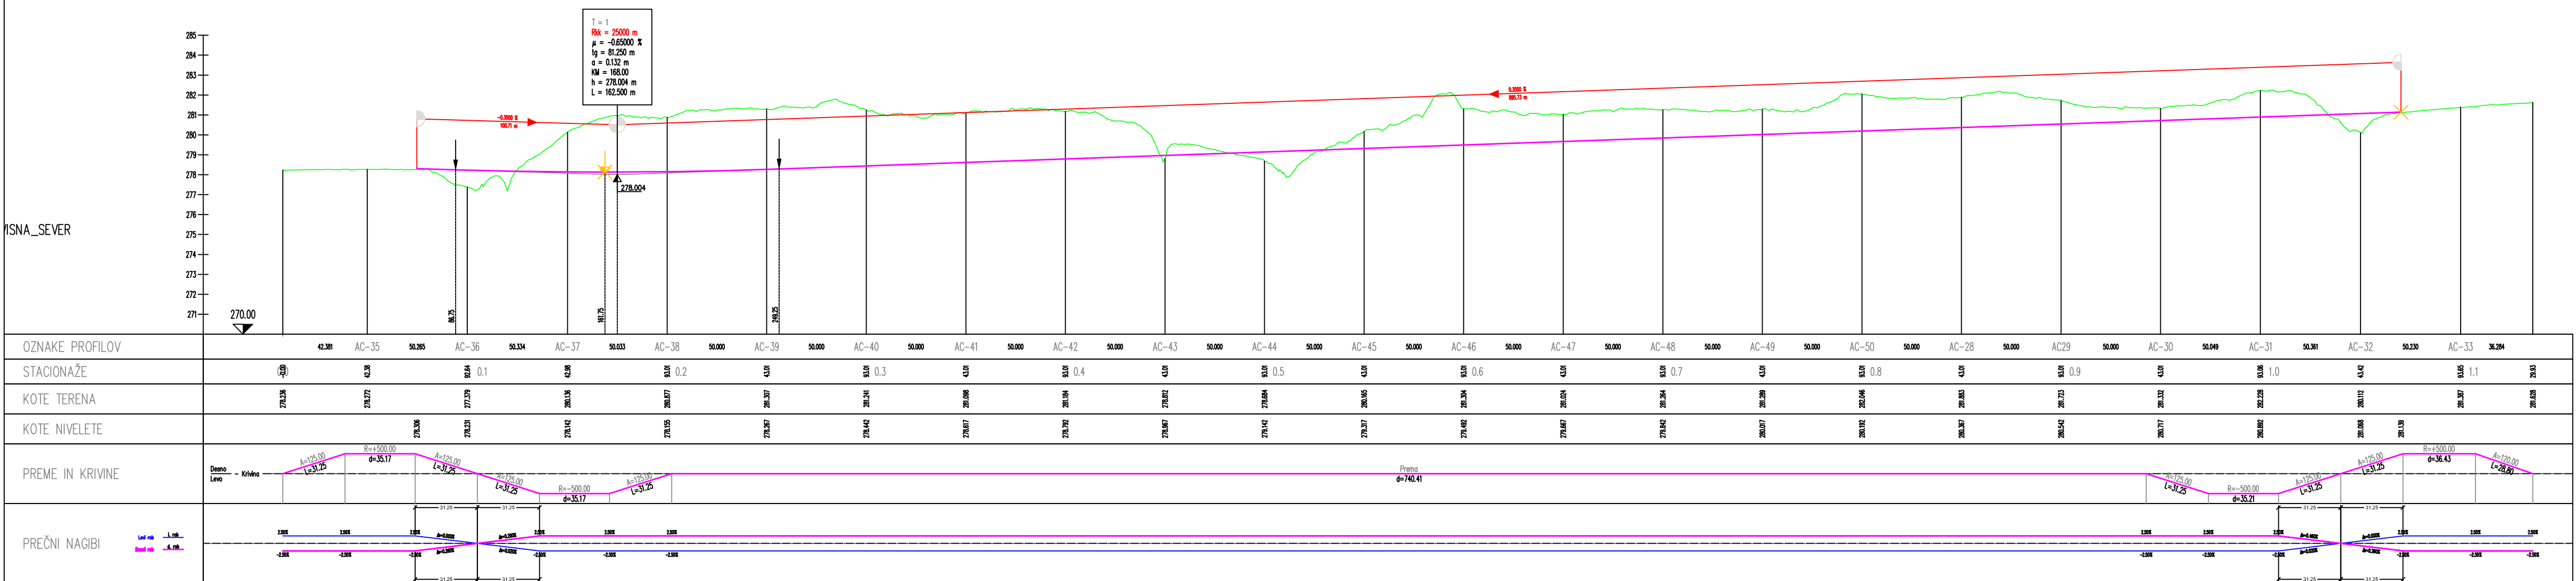

MSNA_JUG

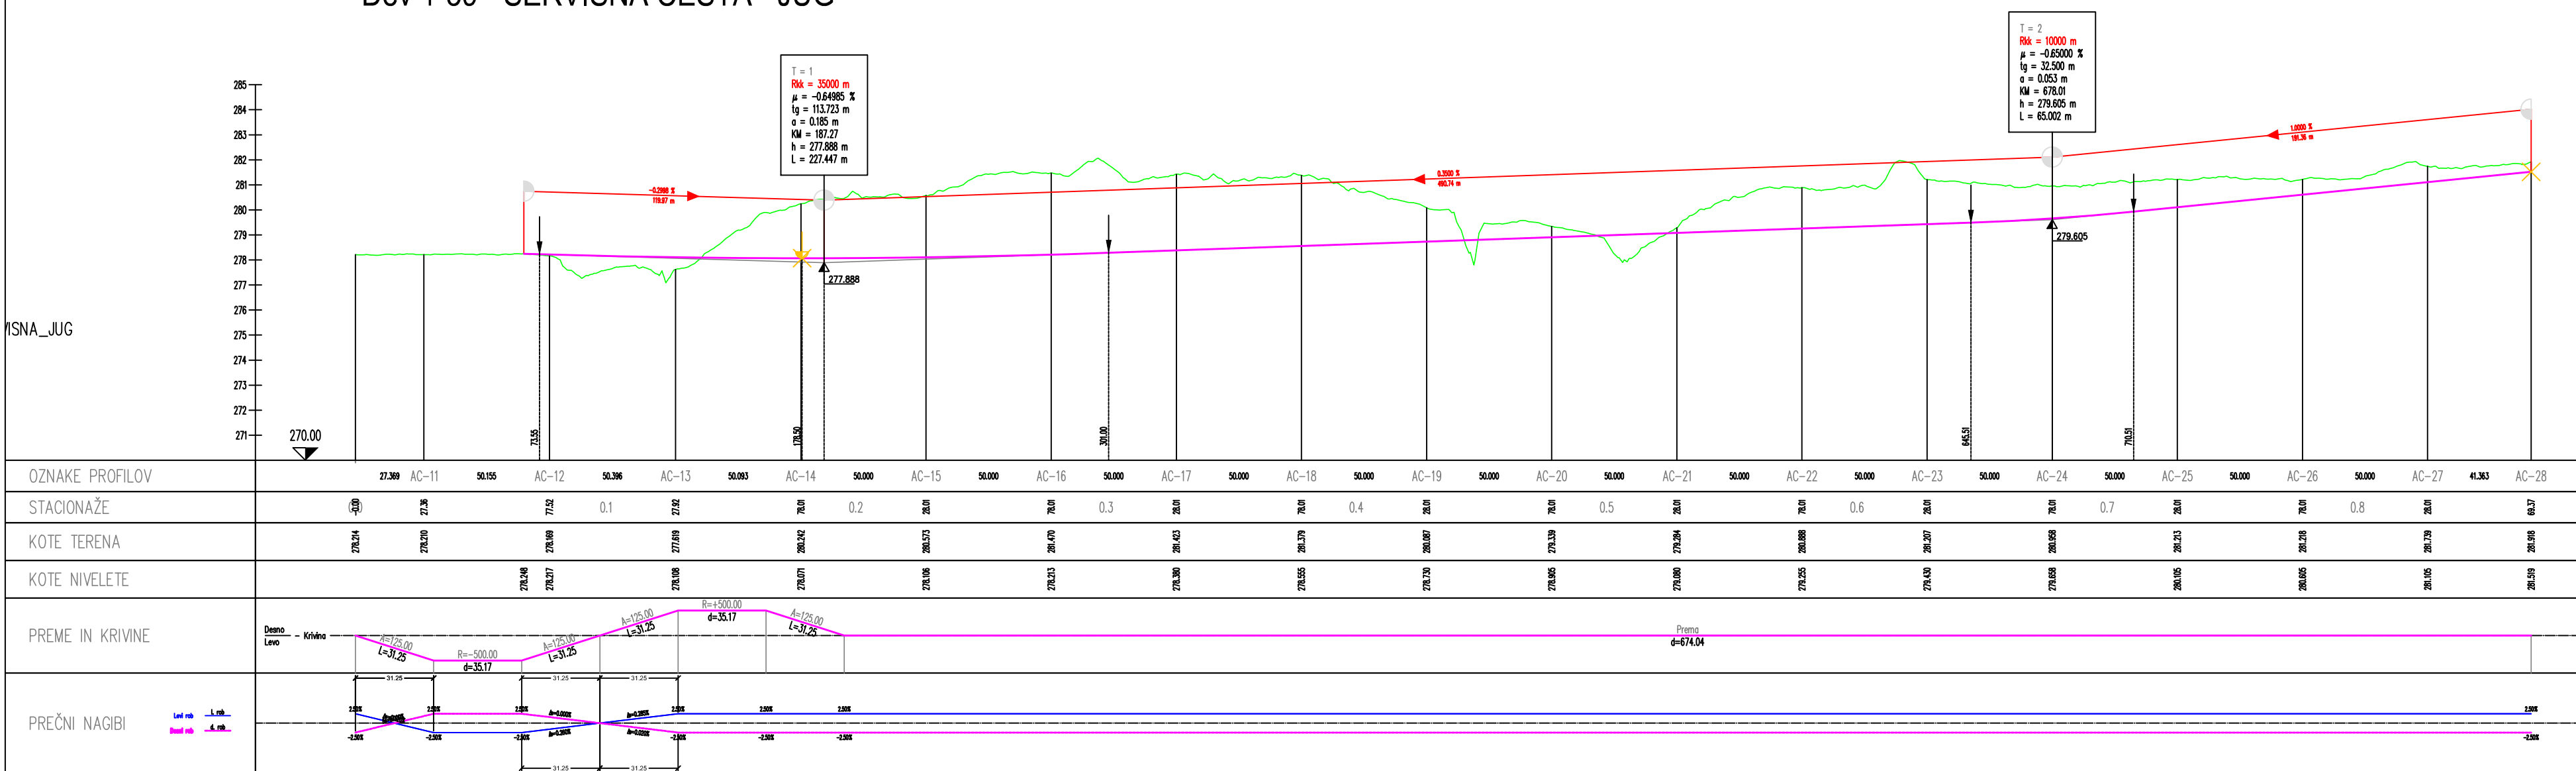

investitor:	DARS Povezujemo Slovenijo	cesta:		DC DRAVOGRAD - ŠENTRUPERT	
		odsek:		VELENJE - ŠENTRUPERT (SKLOP1)	
projektant:	pnz PNZ sodelovanje projekiranja	projekt:		3. razvojna os: VELENJE - ŠENTRUPERT	
		objekt:		DRŽAVNA CESTA	
projektant načrta:	pnz PNZ sodelovanje projekiranja	načrt:		Načrt gradbenih konstrukcij ceste	
		risba:		Vzdolžni profil deviacije 1-38 in 1-39	
		id. številka	podpis	vrsta projekta: IDP po JR - za seznanitev	merilo: 1:2000/200
odg. vodja proj.: Andrej Jan, univ.dipl.inž.gr.		G-2130		št. projekta: 11-0334	št. načrta: 11-0334/C
odg. projektant: Andrej Jan, univ.dipl.inž.gr.		G-2130		Mas. oznaka: 2101	št. risbe:
projektant: Jure Makar, univ.dipl.inž.gr.				datum: julij 2010	3/1.6.8.37
revizija:				ident. oznaka: 11-0334 - 3/1.6.8.37	
sprememba:		opis spremembe:			datum:
01	DOPOLNJENO PO JAVNI RAZGRNITVI IN RECENZIJ			JUNIJ 2016	podpis:
02					
šifra odseka:	arhivska številka:	vrsta dokumentacije:	šifra priloge:	štrna koda:	
		001.2101	G.142.37		