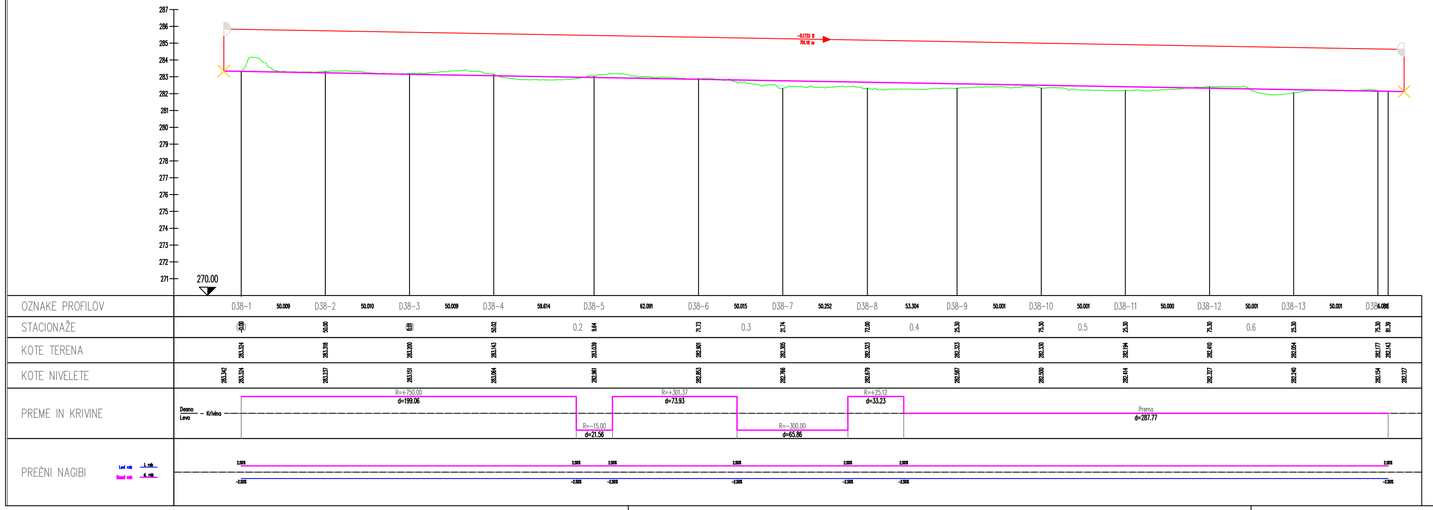

investitor:

DARS
Povezujemo Slovenijo

cesta: DC DRAVOGRAD - ŠENTRUPERT

odsek: VELENJE - ŠENTRUPERT (SKLOP1)

projektant:

pnz PNZ svetovanje projektiranje d.o.o.

projekt: 3. razvojna os: VELENJE - ŠENTRUPERT

objekt: DRŽAVNA CESTA

projektant načrta:

pnz PNZ svetovanje projektiranje d.o.o.

načrt: Načrt gradbenih konstrukcij ceste

risba: Vzdolžni profil deviacija 1-41

		id. številka	podpis	vrsta projekta:IDP po JR - za seznanitev		merilo:	1:2000/200
odg. vodja proj.:	Andrej Jan, univ.dipl.inž.gr.	G-2130		št. projekta:	11-0334	št. načrta:	11-0334/C
odg. projektant:	Andrej Jan, univ.dipl.inž.gr.	G-2130		klas. oznaka:	2101	št. risbe:	3/1.6.8.39
projektant:	Jure Mlakar, univ.dipl.inž.gr.			datum:	julij 2010		
revizija:				ident. oznaka:	11-0334 - 3/1.6.8.39		

	spremembe:	opis spremembe:	datum:	podpis:
01		DOPOLNJENO PO JAVNI RAZGRNITVI IN RECENZIJI	JUNIJ 2016	
02				

šifra odseka:	arhivska številka:	vrsta dokumentacije:	šifra priloge:	črtna koda:
		001.2101	G.142.39	

pnz