



23-Jun-16 03:50:59 PM S:\A Projekti\11-0334 3RO Velenje - Šentrupert - nadaljevanje postopkaidelo\AutoCAD\06 PRIKLJUČKI\01_Velenje\P1 - VELENJE\KRAKA B IN C ZA PLOT

KRAK B

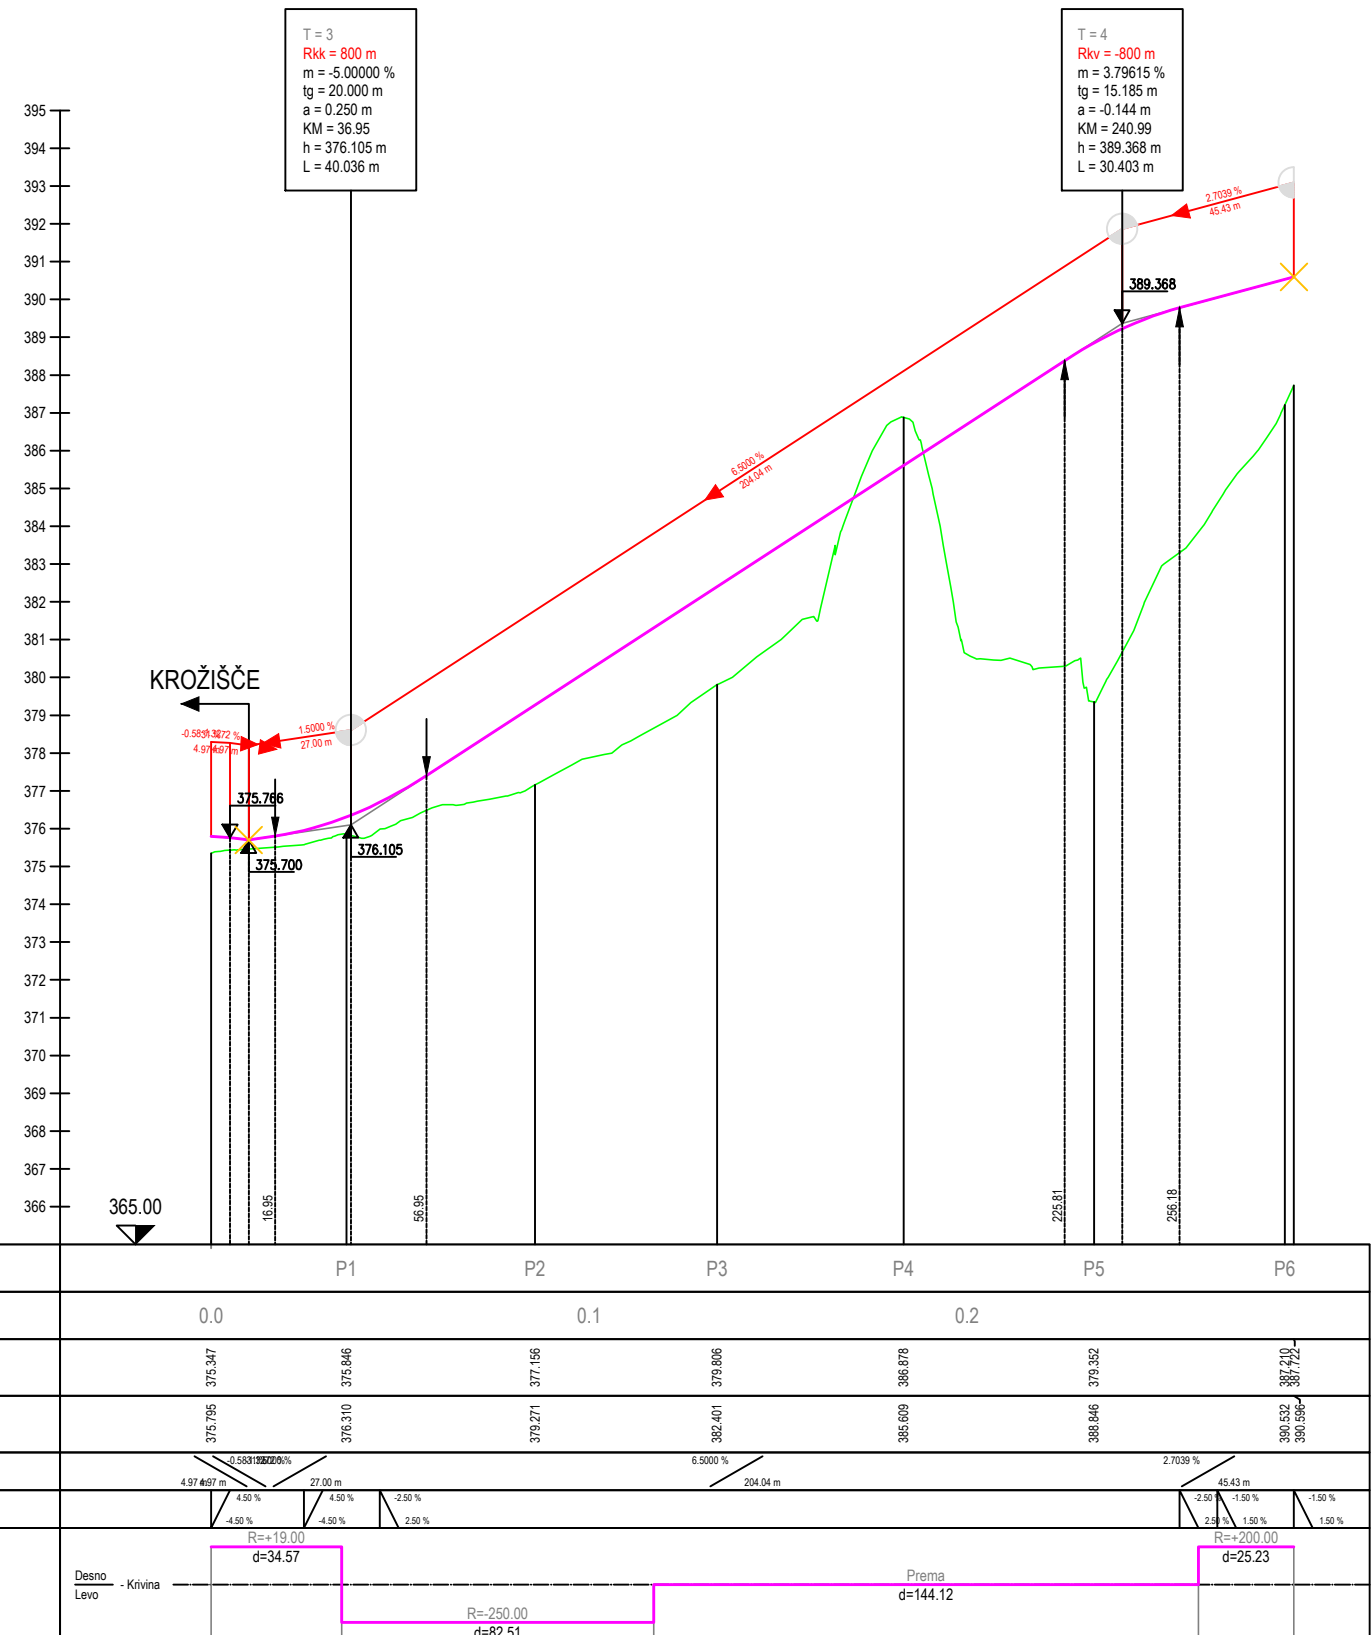

KRAK C

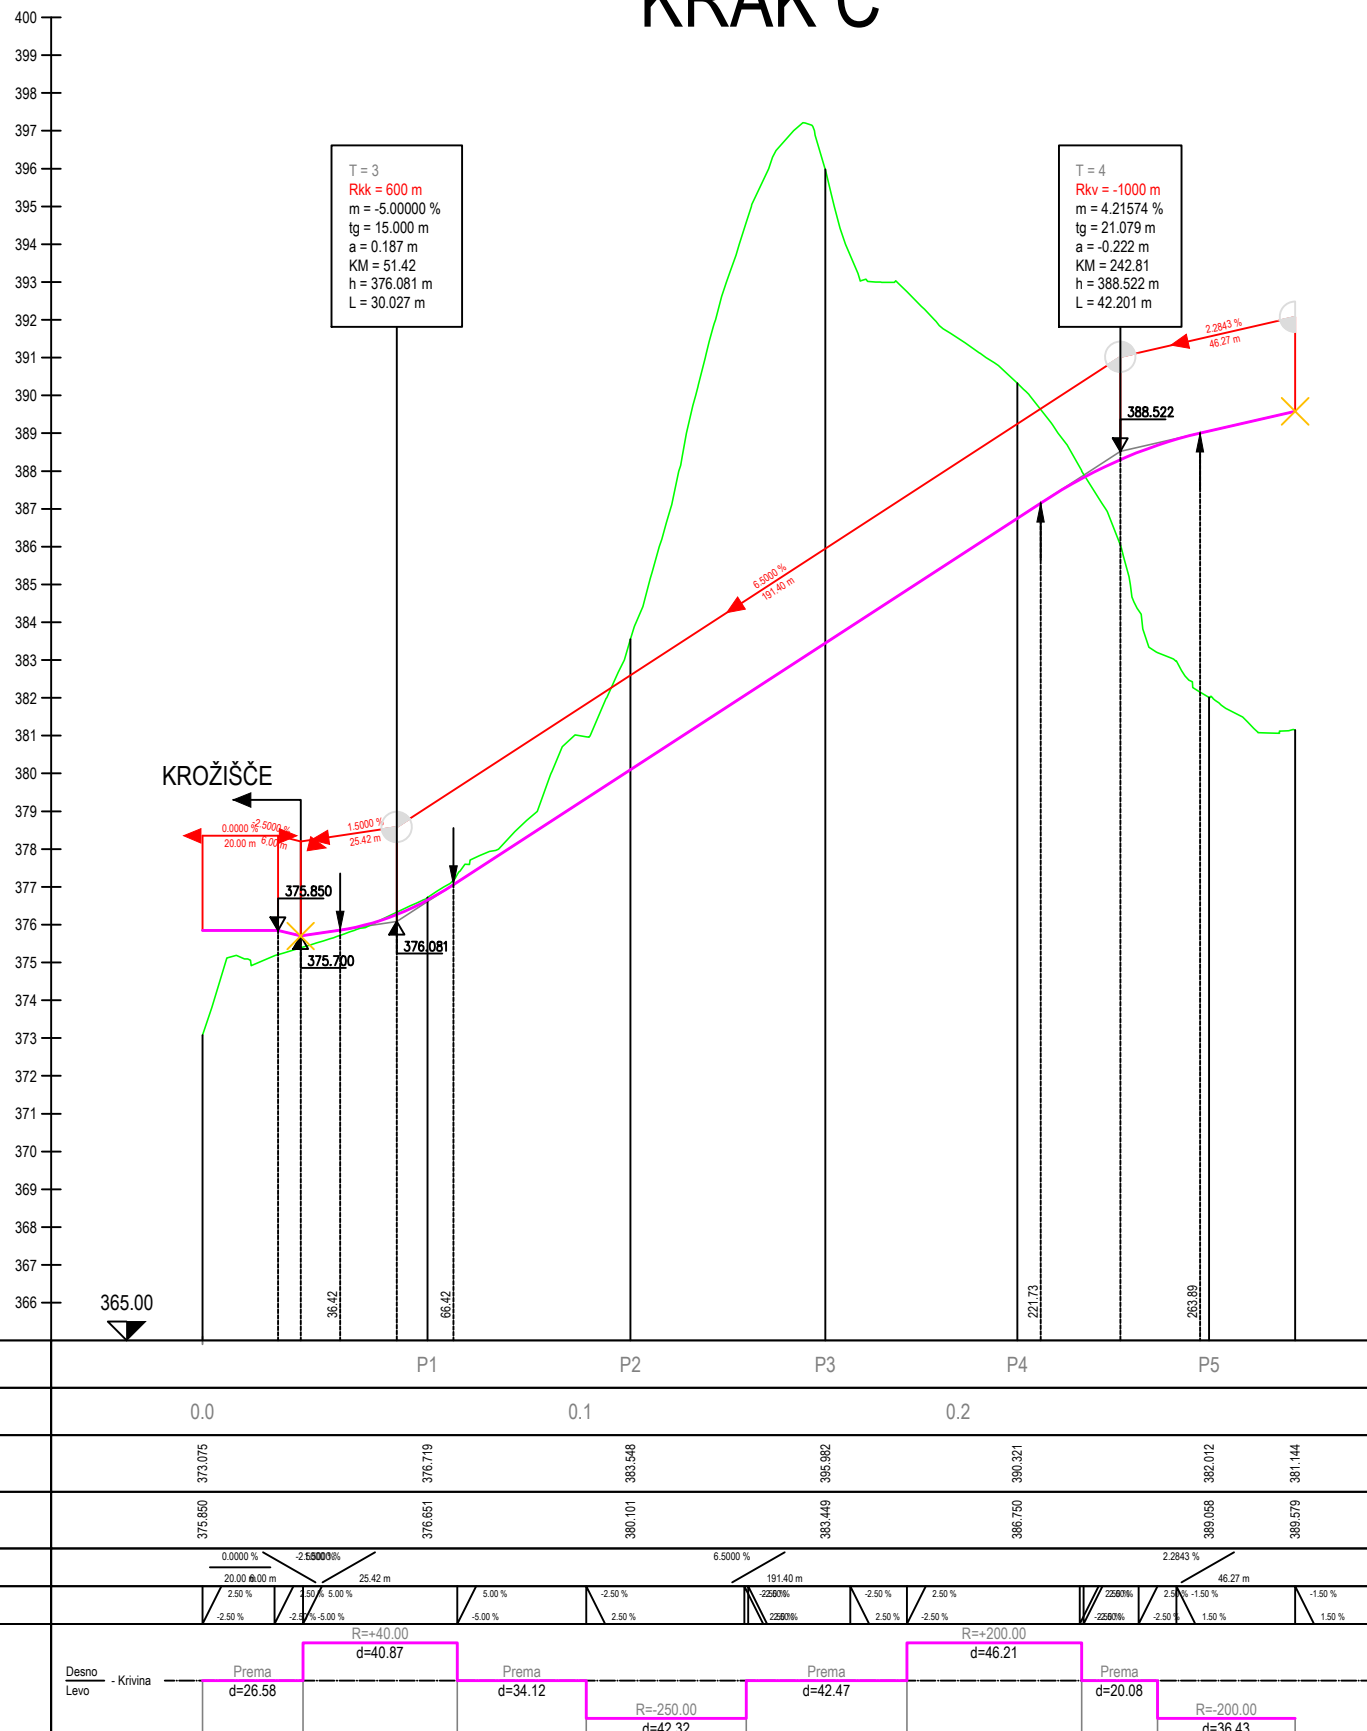

investitor:	DC DRAVOGRAD - ŠENTRUPERT			
	odsek: VELENJE - ŠENTRUPERT (SKLOP1)			
projektant:	3. razvojna os: VELENJE - ŠENTRUPERT			
	objekt: DRŽAVNA CESTA			
projektant načrta:	načrt: Načrt gradbenih konstrukcij ceste			
	risba: Vzdolžni profil krakov B in C priključka Velenje			
odg. vodja proj.:		id, številka	podpis	vrsta projekta: IDP po JIR - za seznanitev
odg. projektant:		G-2130	Andrej Jan	št. projekta: 11-0334
projektant:		G-2130	Andrej Jan	klas. oznaka: 2101
revizija:				datum: julij 2010
				ident. oznaka: 11-0334 - 3/1.6.8.40
sprememba:		opis spremembe:		
01		DOPOLNJENO PO JAVNI RAZGRNITVI IN RECENZIJ		
02				
šifra odseka:		arhivska številka:	vrsta dokumentacije:	šifra priloge:
			001.2101	G.142.40
		črna koda:		

