



KRAK A

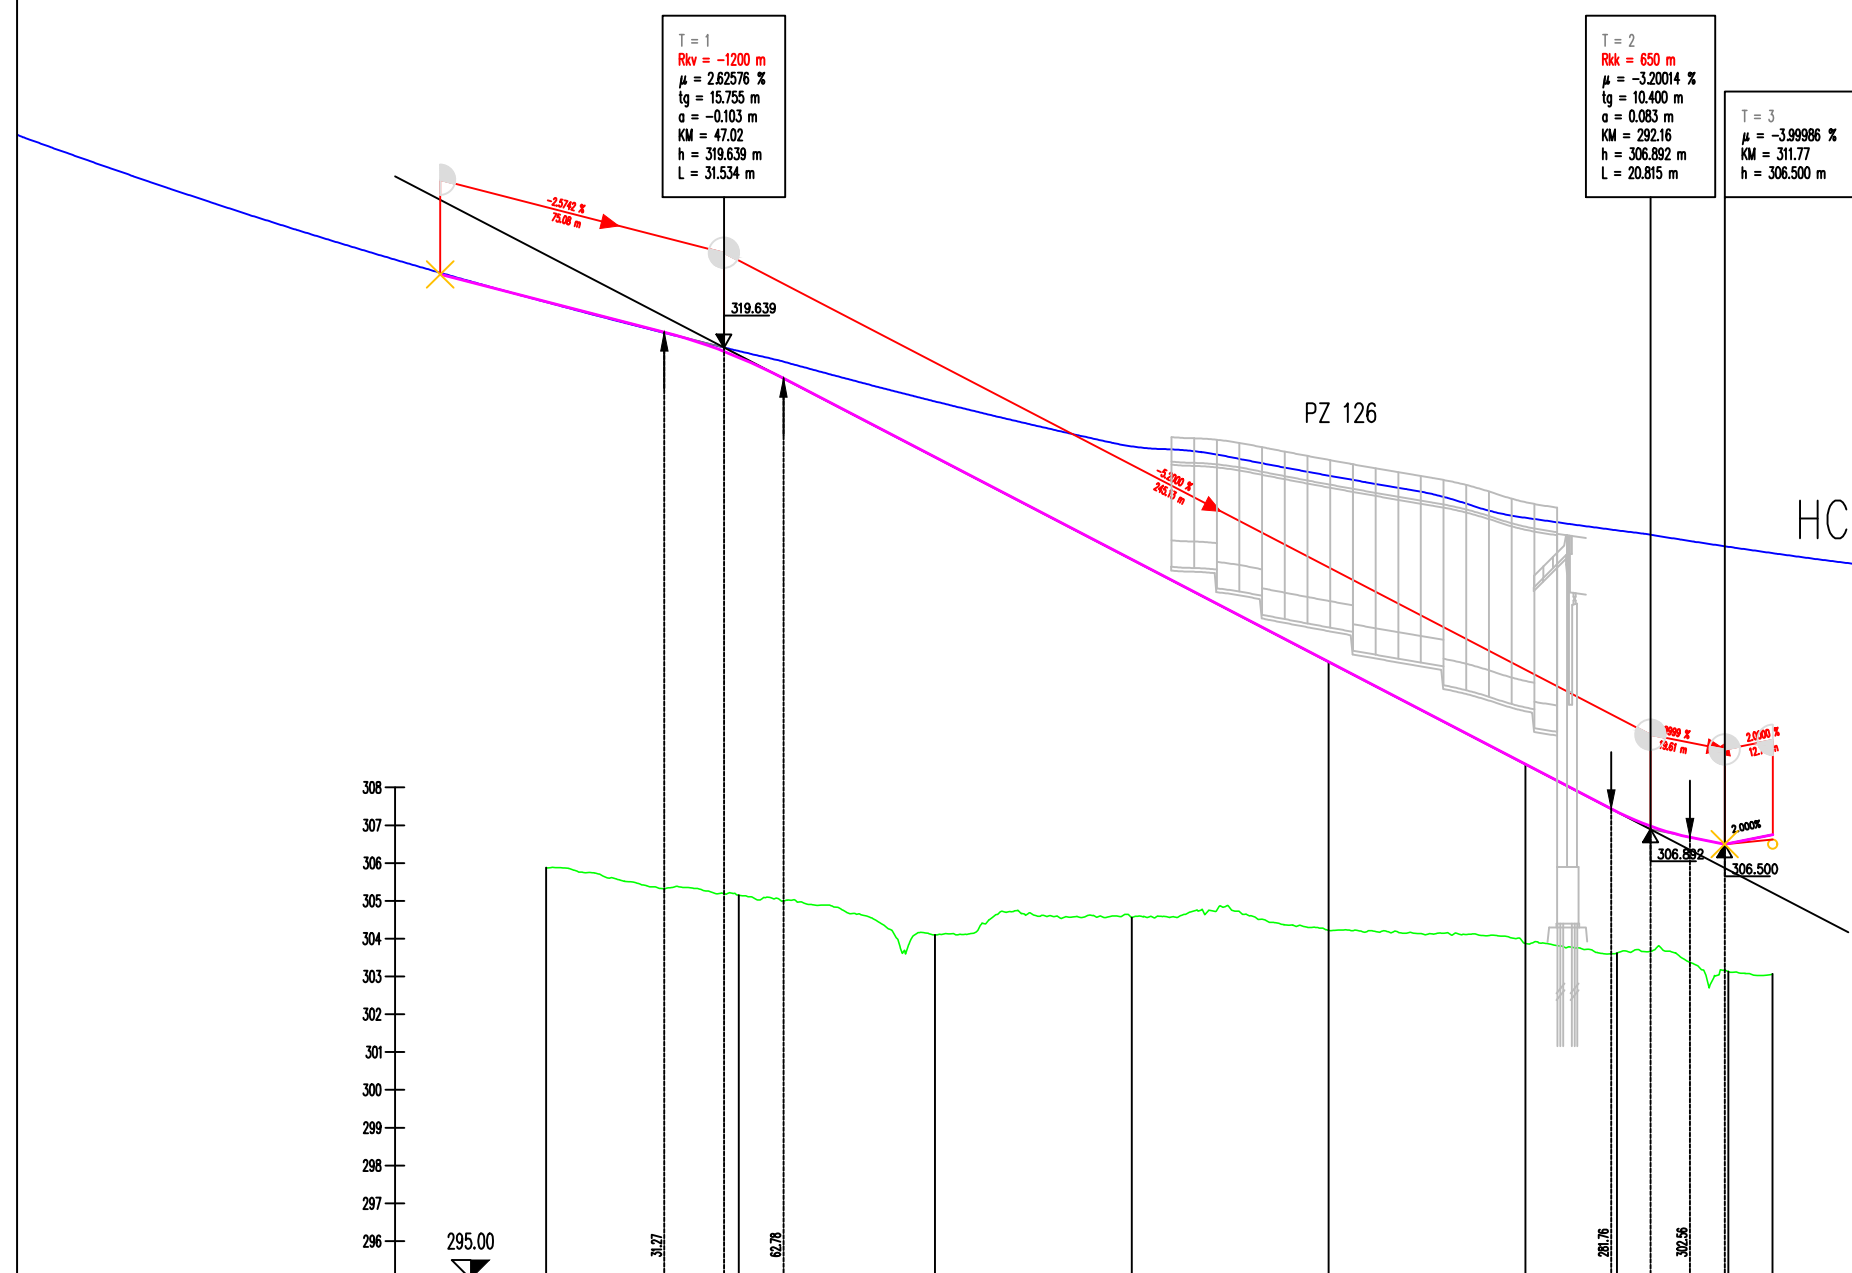

OZNAKE PROFILOV	P139	50.948	P140	51.906	P141	52.058	P142	52.087	P143	52.044	P144	24.238	29.469	P145	7.701
STACIONAŽE	0.0	50.94	0.25	54.81	0.2	7.09	59.05	63.29	0.3	12.76	24.46				
KOTE TERENA	305.67	305.149	304.04	304.52	304.223	304.023	303.816	303.621	303.131	303.071					
KOTE NIVELETE	310.572	310.377	306.276	314.029	311.320	308.814	307.355	306.500	306.794						
PREME IN KRIVINE	Deno - Krivina Levo - Krivina Prema Prema Prema Prema Prema Prema Prema Prema Prema Prema Prema Prema Prema														
PREČNI NAGIBI	Levi rob Desni rob Levi rob Desni rob Levi rob Desni rob Levi rob Desni rob Levi rob Desni rob Levi rob Desni rob Levi rob Desni rob Levi rob														

KRAK B

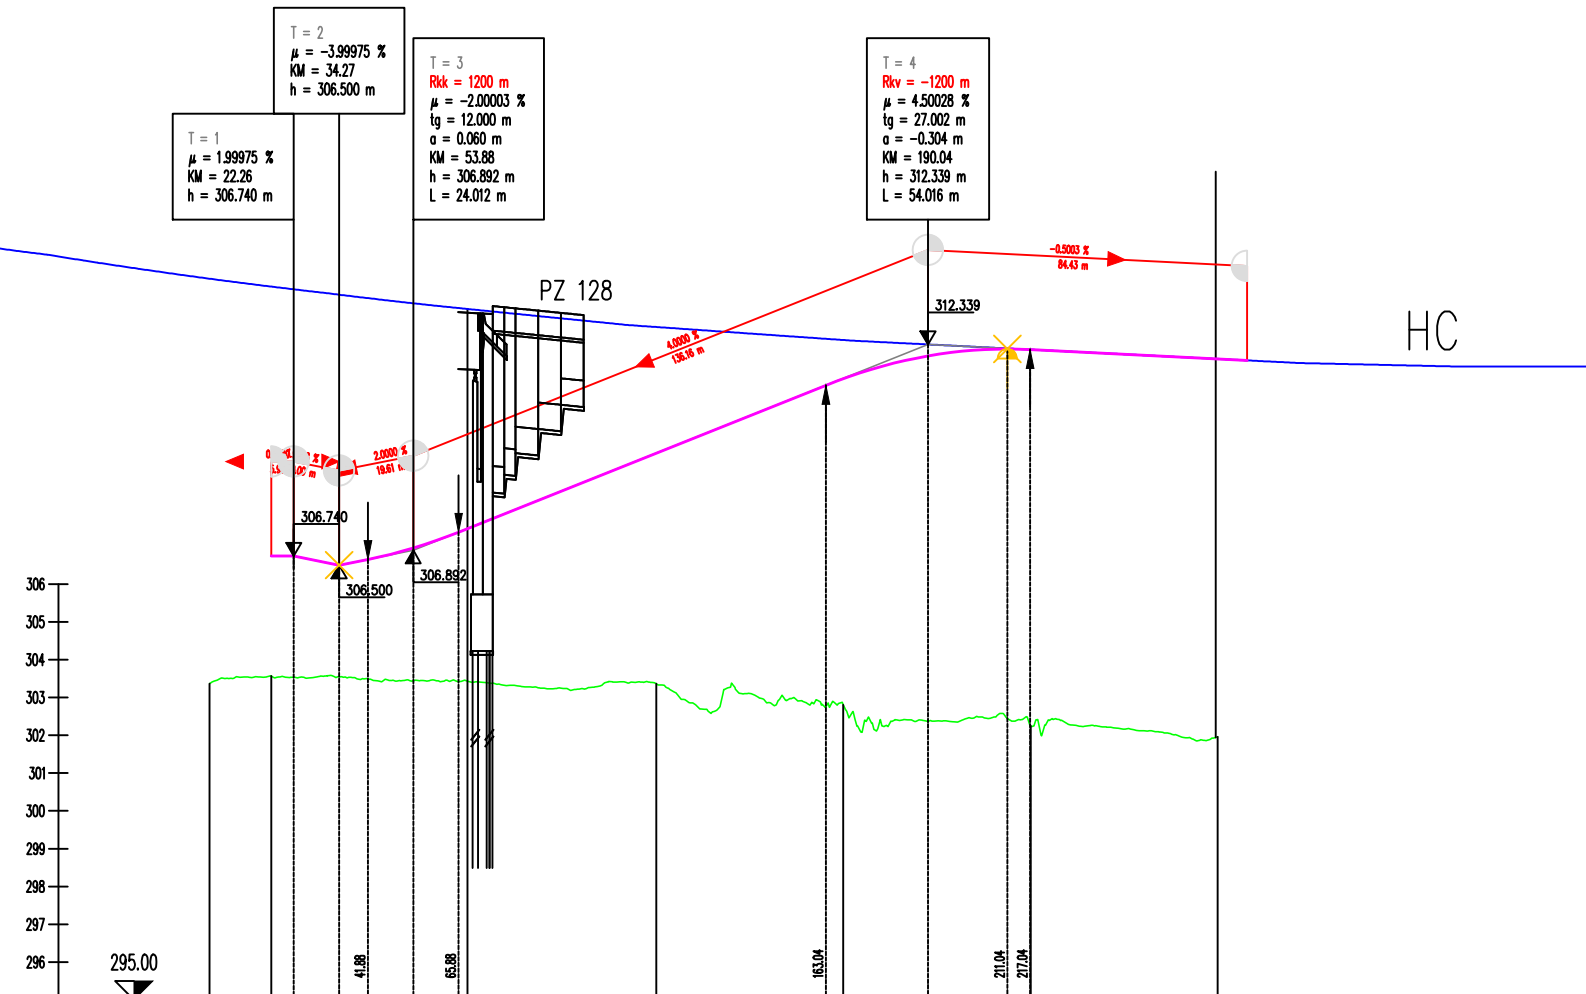

OZNAKE PROFILOV	16.361	P146	51.875	P147	49.944	P148	49.471	P149	49.545	P150	48.479
STACIONAŽE	0.0	16.36	63.23	0.1	16.18	67.65	0.2	17.19	66.67		
KOTE TERENA	303.302	303.156	303.432	303.353	302.880	302.446	301.916				
KOTE NIVELETE	306.740	307.467	309.484	311.434	312.203	311.916					
PREME IN KRIVINE	Deno - Krivina Levo - Krivina Prema Prema Prema Prema Prema Prema Prema Prema Prema										
PREČNI NAGIBI	Levi rob Desni rob Levi rob Desni rob Levi rob Desni rob Levi rob Desni rob Levi rob Desni rob Levi rob										

investitor:	 Povezujemo Slovenijo	cesta:				DC DRAVOGRAD - ŠENTRUPERT			
		odsek:				VELENJE - ŠENTRUPERT (SKLOP1)			
projektant:	 PNZ svetovanje projekiranje d.o.o.	projekt:				3. razvojna os: VELENJE - ŠENTRUPERT			
		objekt:				DRŽAVNA CESTA			
projektant načrta:	 PNZ svetovanje projekiranje d.o.o.	načrt:				Načrt gradbenih konstrukcij ceste			
		risba:				Vzdolžni profil krakov A in B priključka Podgora			
		id. številka		podpis		vrsta projekta: IDP po JR - za seznanitev		merilo: 1:2000/200	
odg. vodja proj.: Andrej Jan, univ.dipl.inž.gr.		G-2130				št. projekta: 11-0334		št. načrta: 11-0334/C	
odg. projektant: Andrej Jan, univ.dipl.inž.gr.		G-2130				klas. oznaka: 2101		št. risbe:	
projektant: Jure Mlakar, univ.dipl.inž.gr.						datum: julij 2010		3/1.6.8.41	
revizija:						ident. oznaka: 11-0334 - 3/1.6.8.41			
sprememba:		opis spremembe:						datum:	
01		DOPOLNJENO PO JAVNI RAZGRNITVI IN RECENZJI						JUNIJ 2016	
02									
šifra odseka:		arhivska številka:		vrsta dokumentacije:		šifra priloge:		črtna koda:	
				001.2101		G.142.41			
									