




Krak Ljubljana - Velenje

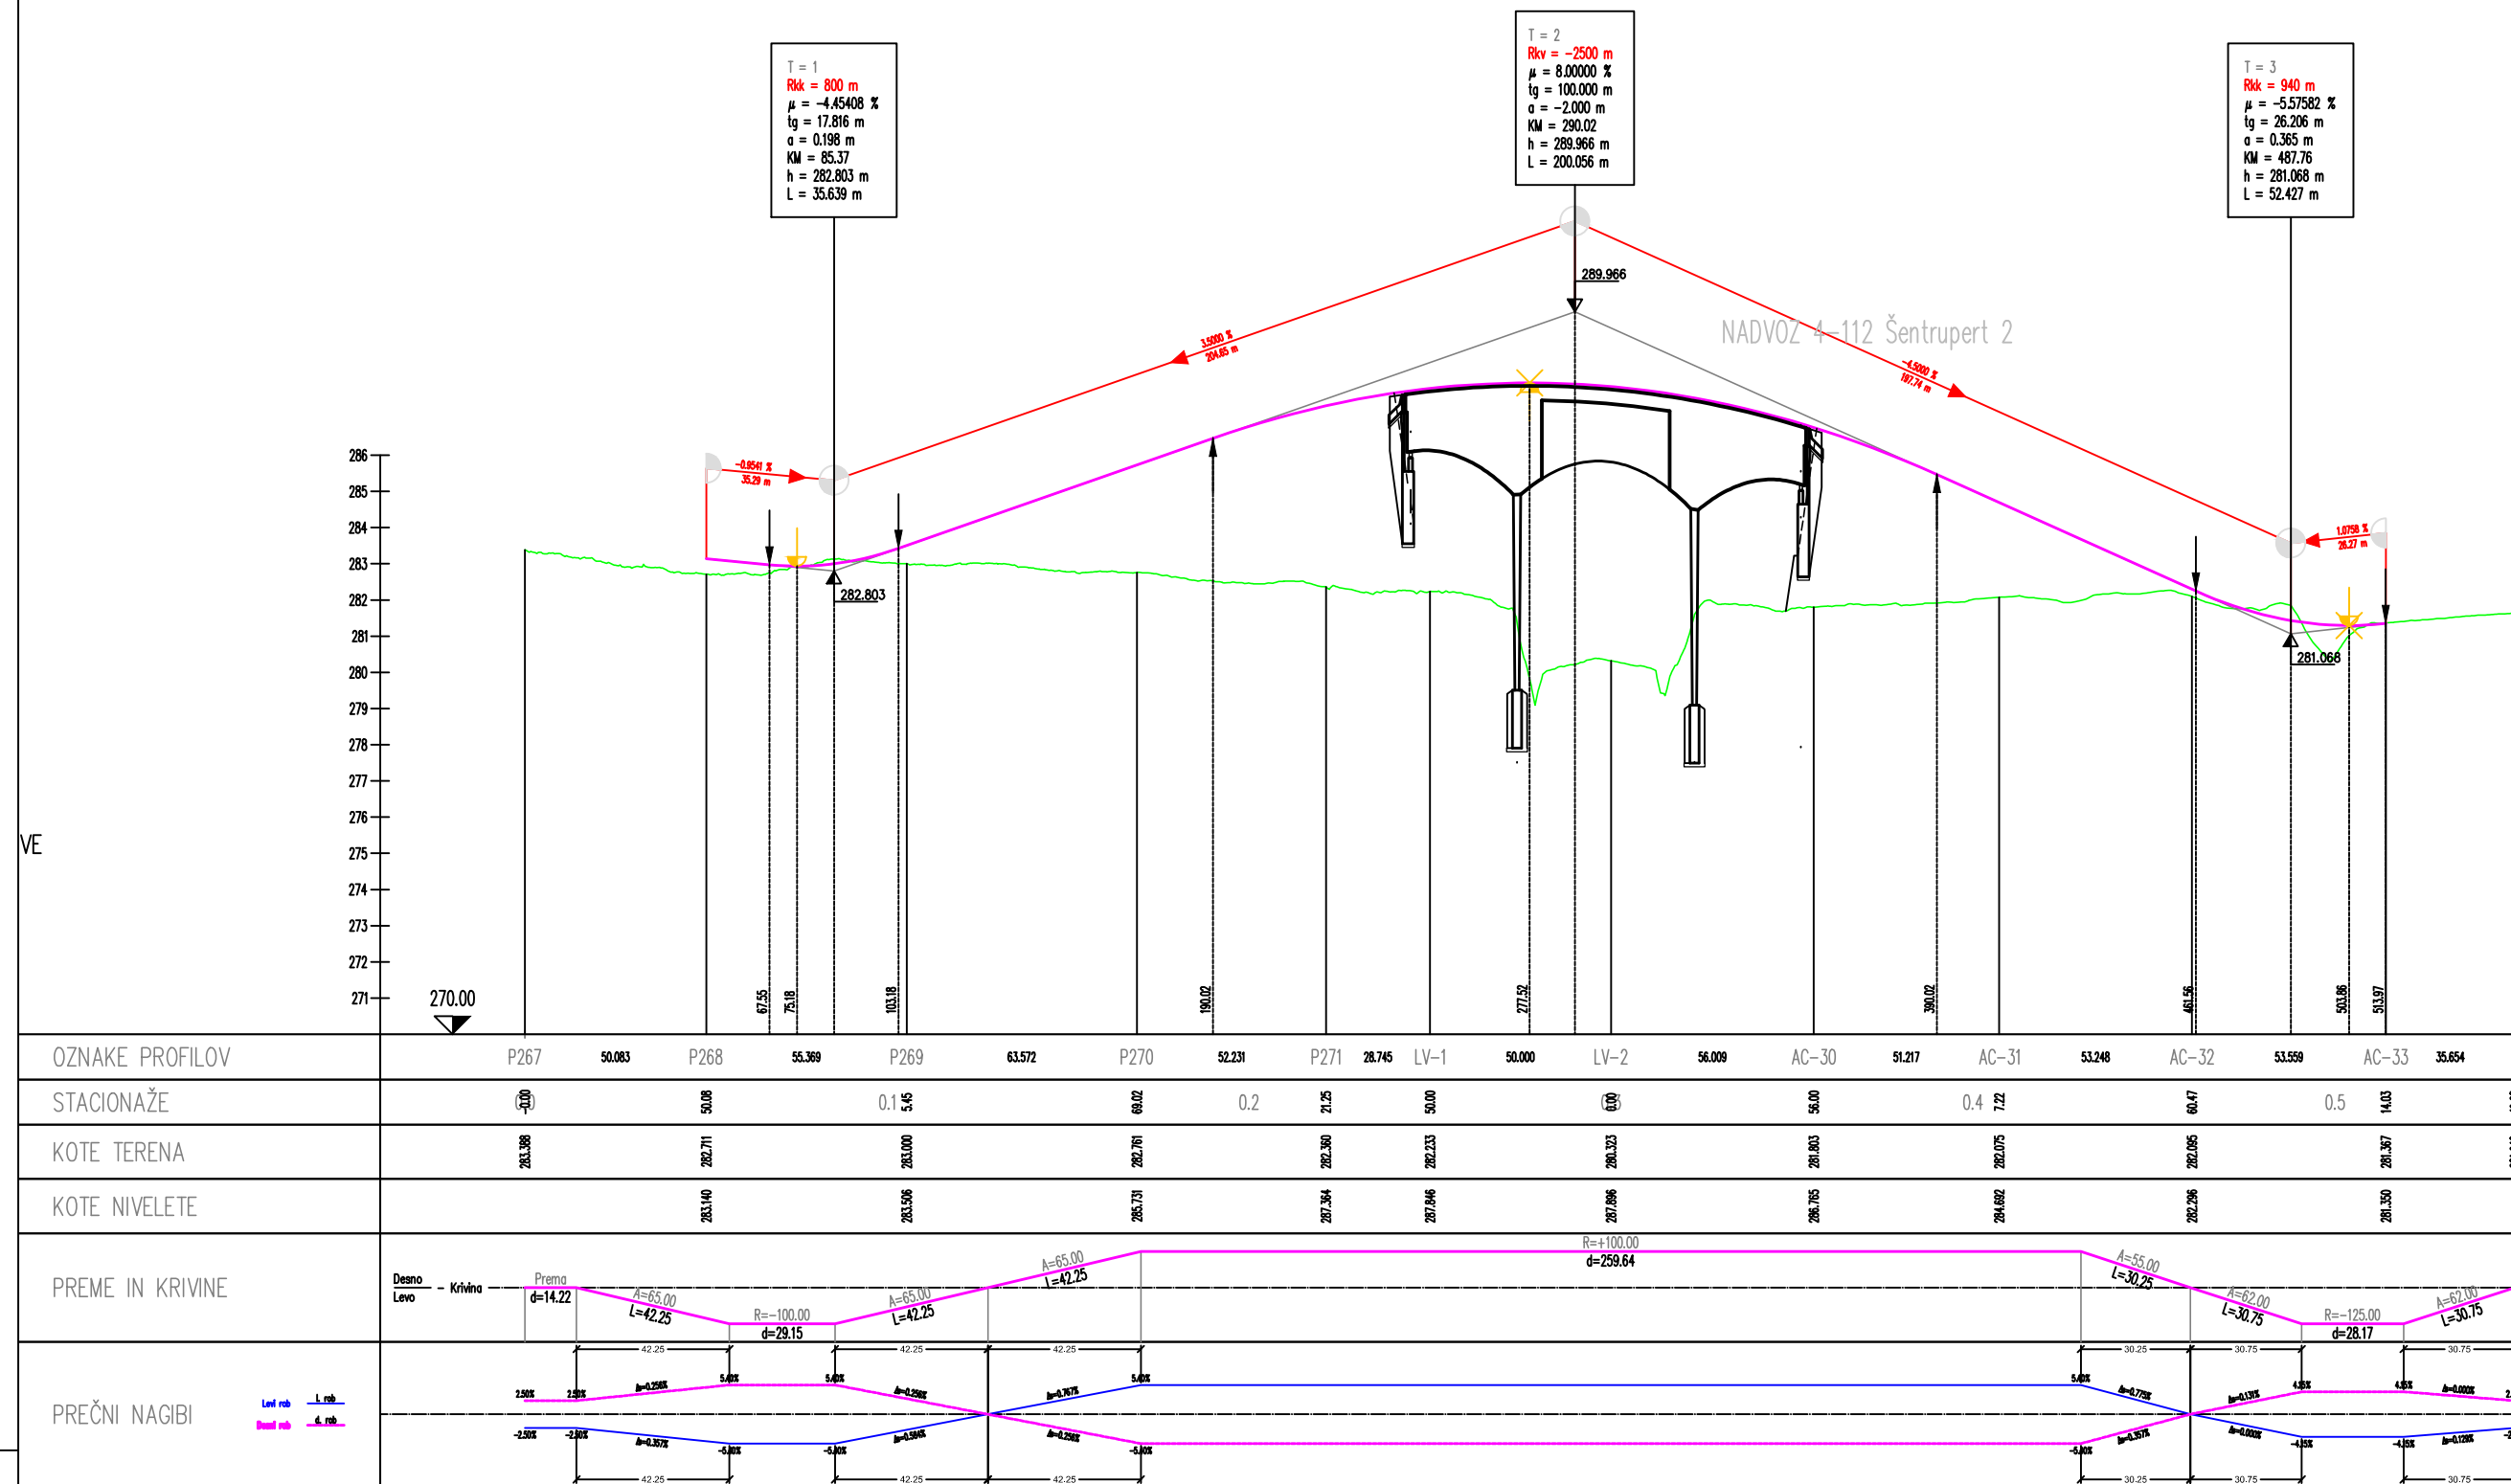


Krak Maribor - Velenje

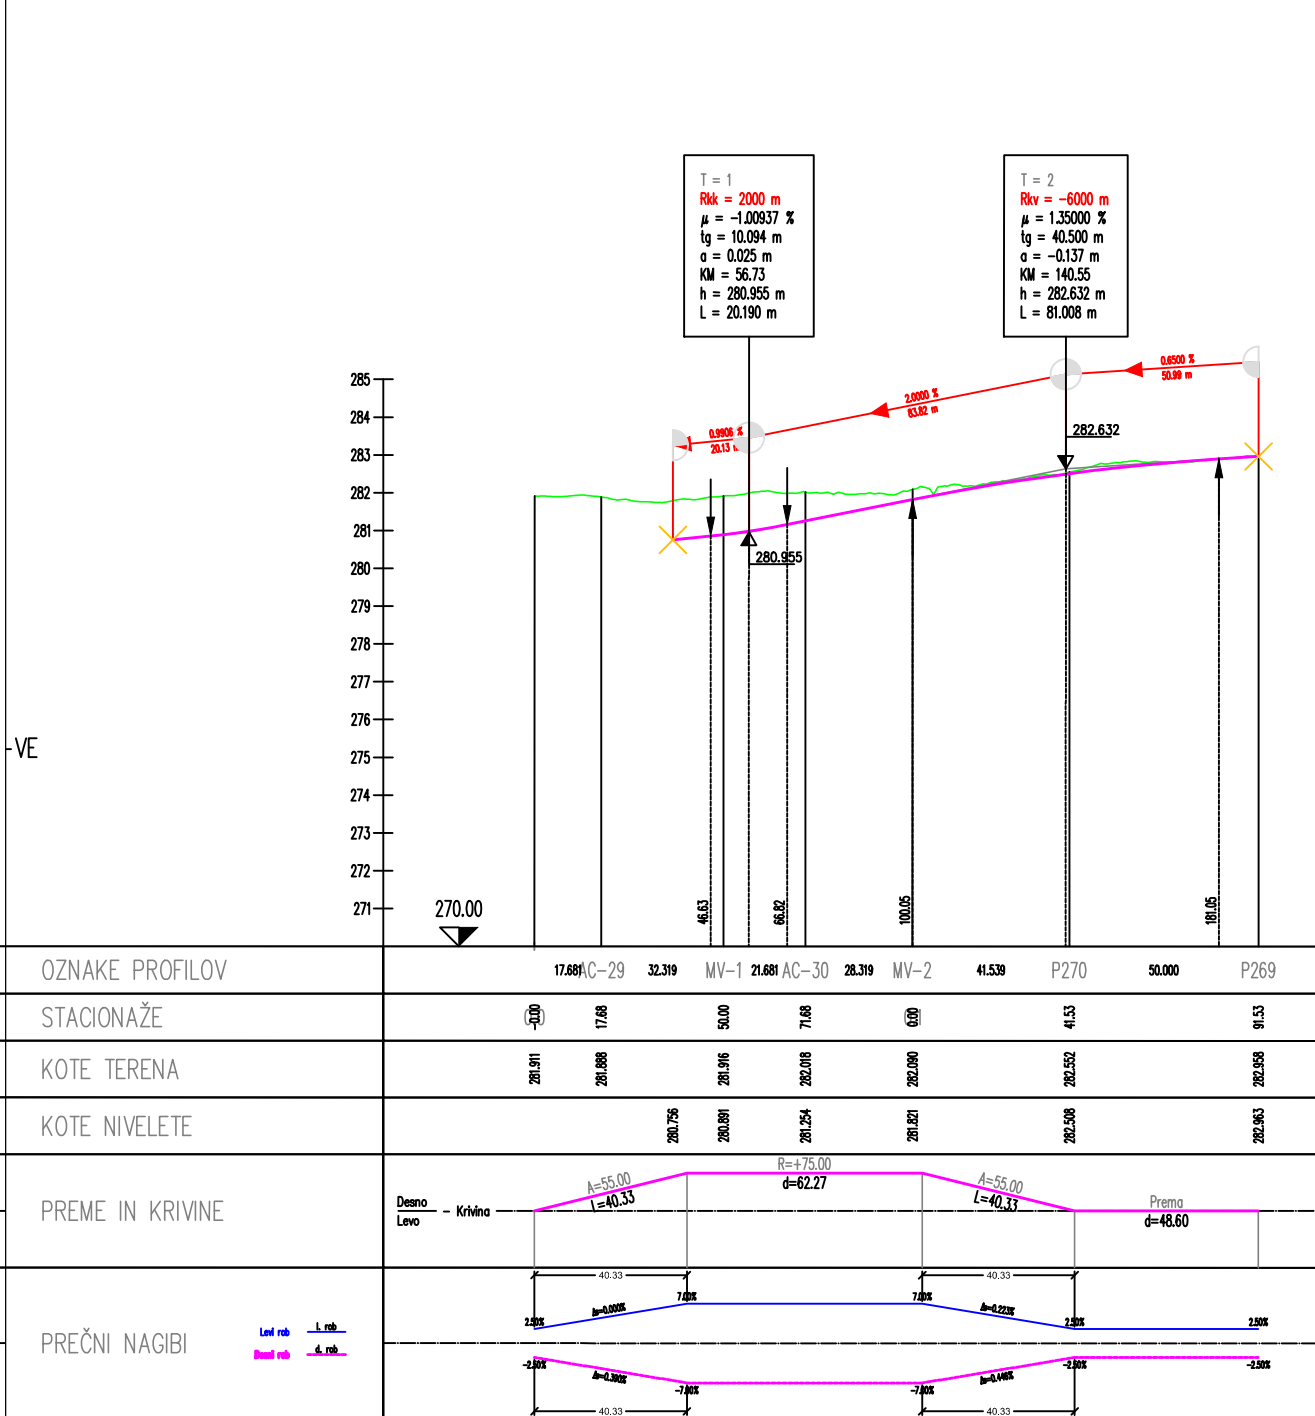


Krak Ljubljana - Šentrupert

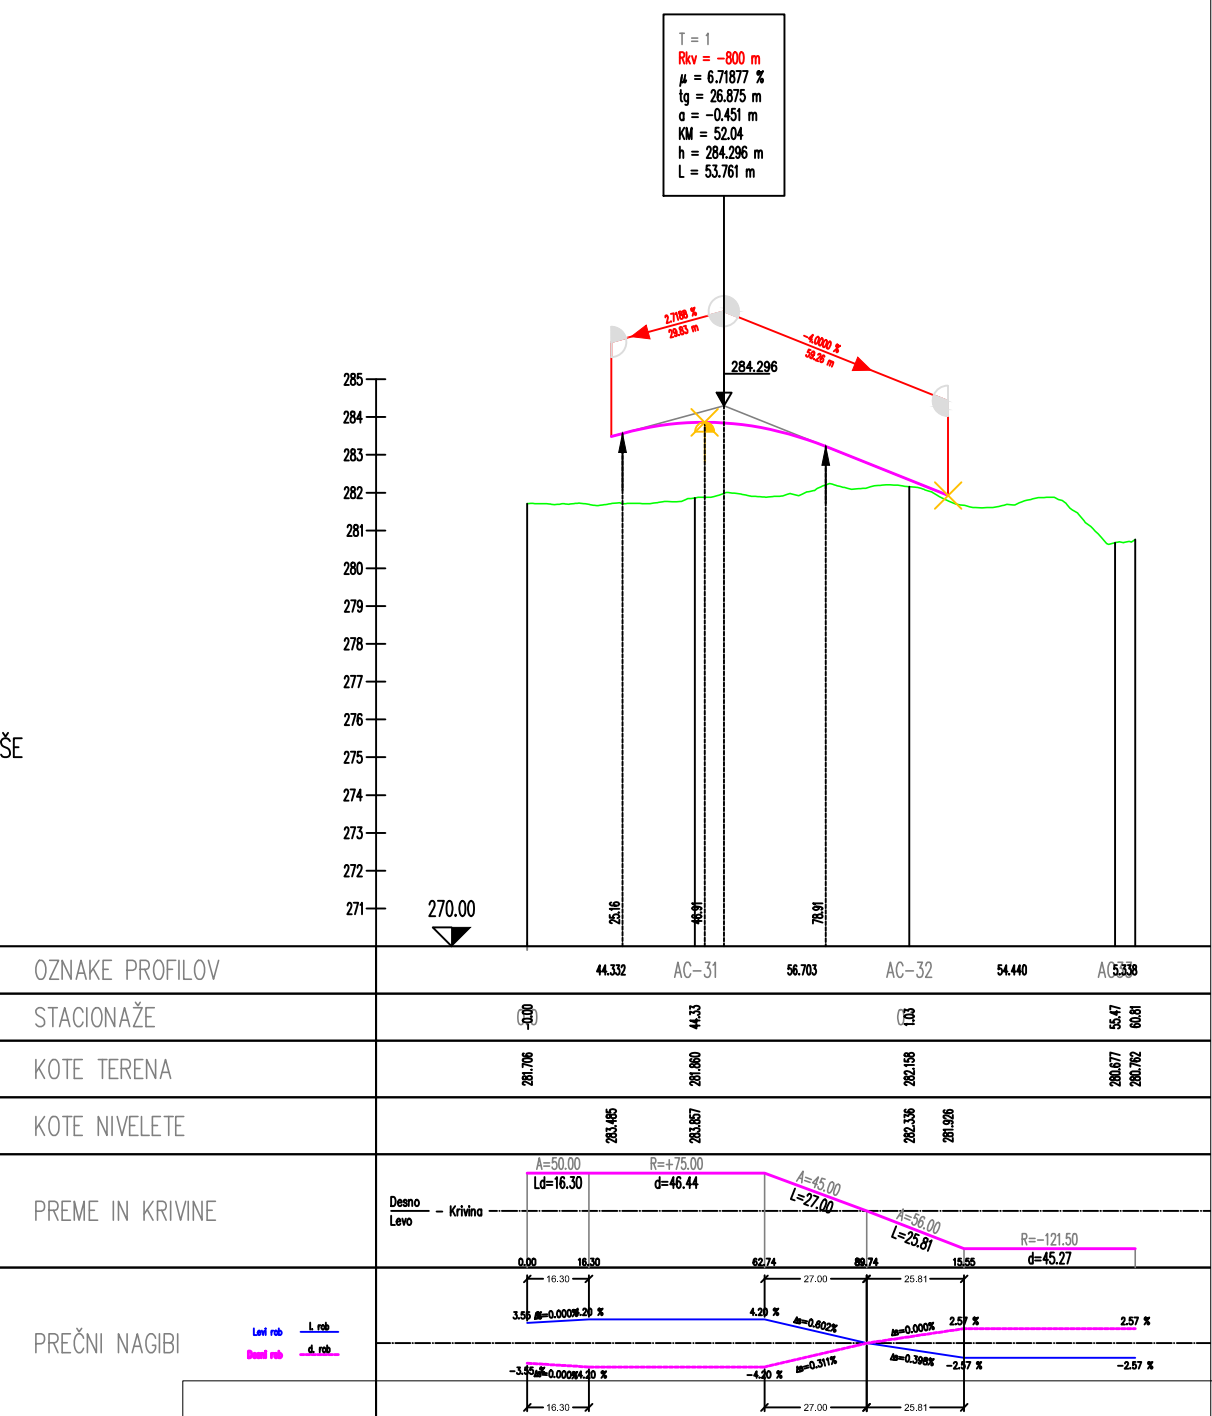

Krak Velenje - Ljubljana

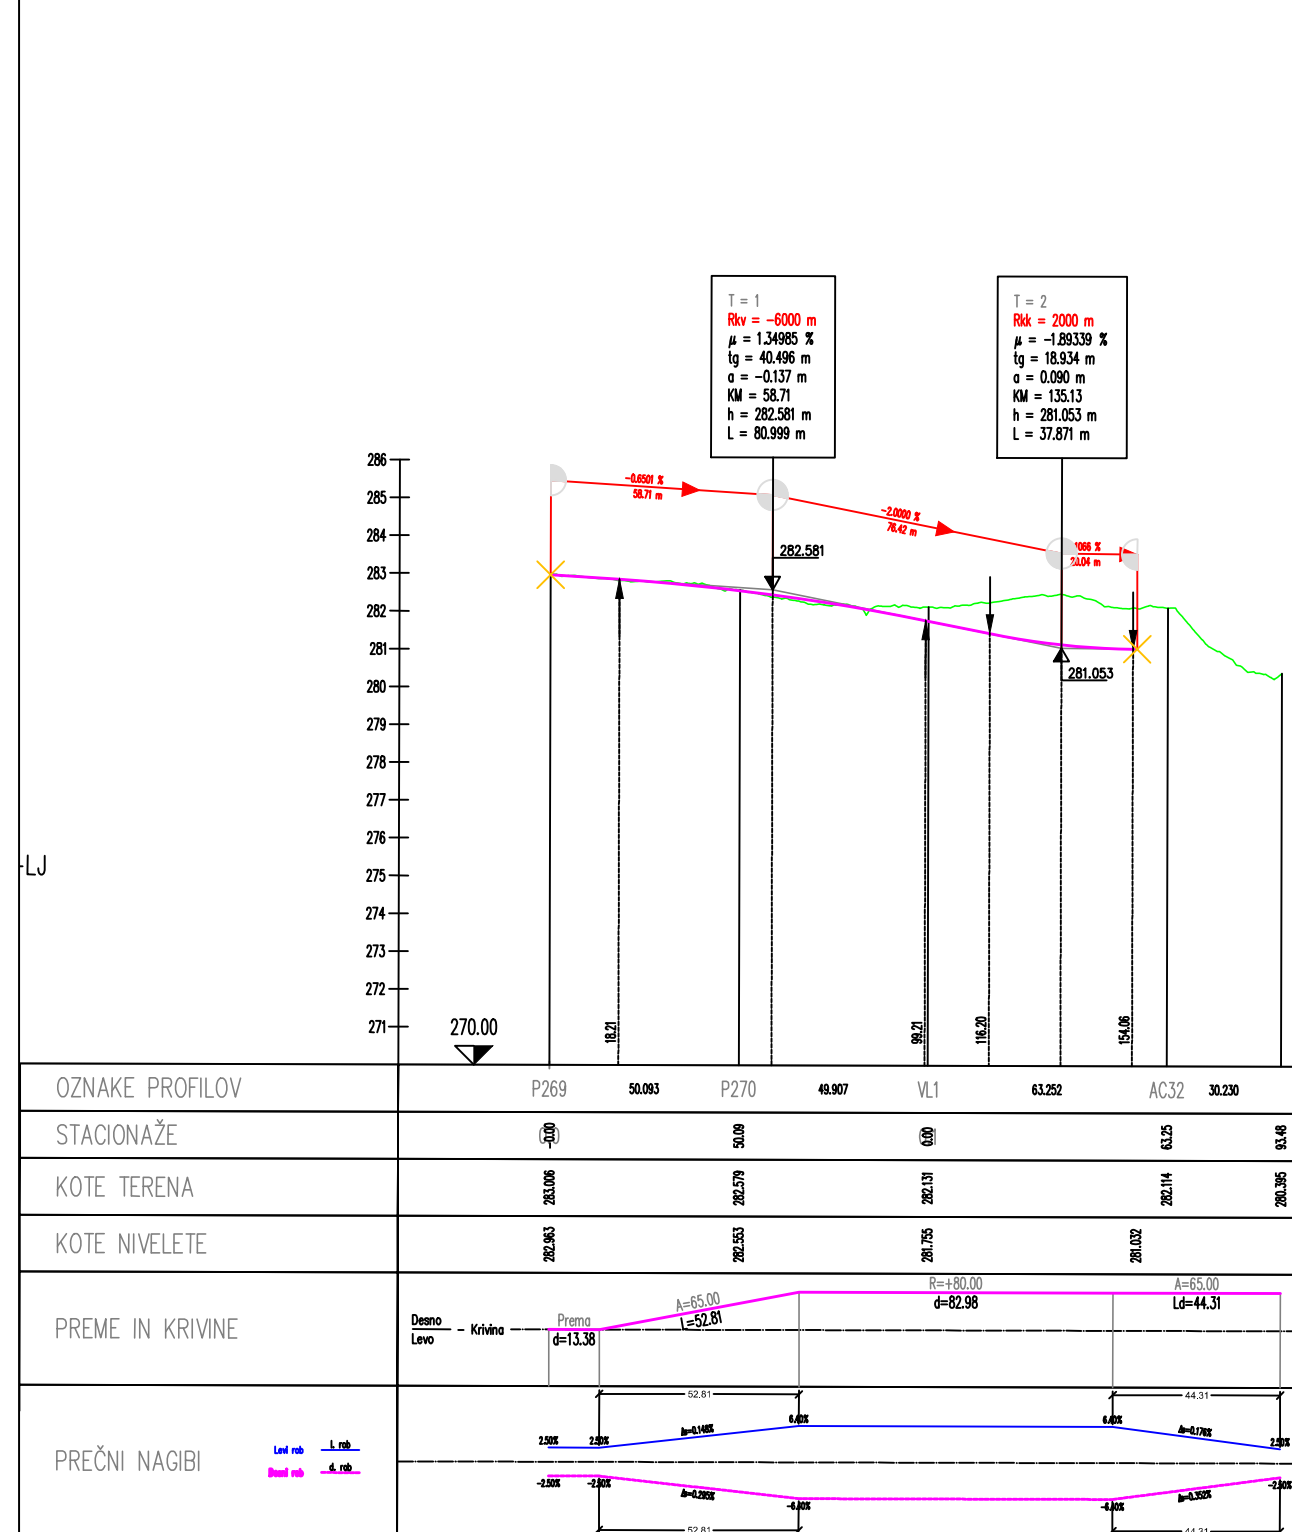

Krak Velenje - Maribor

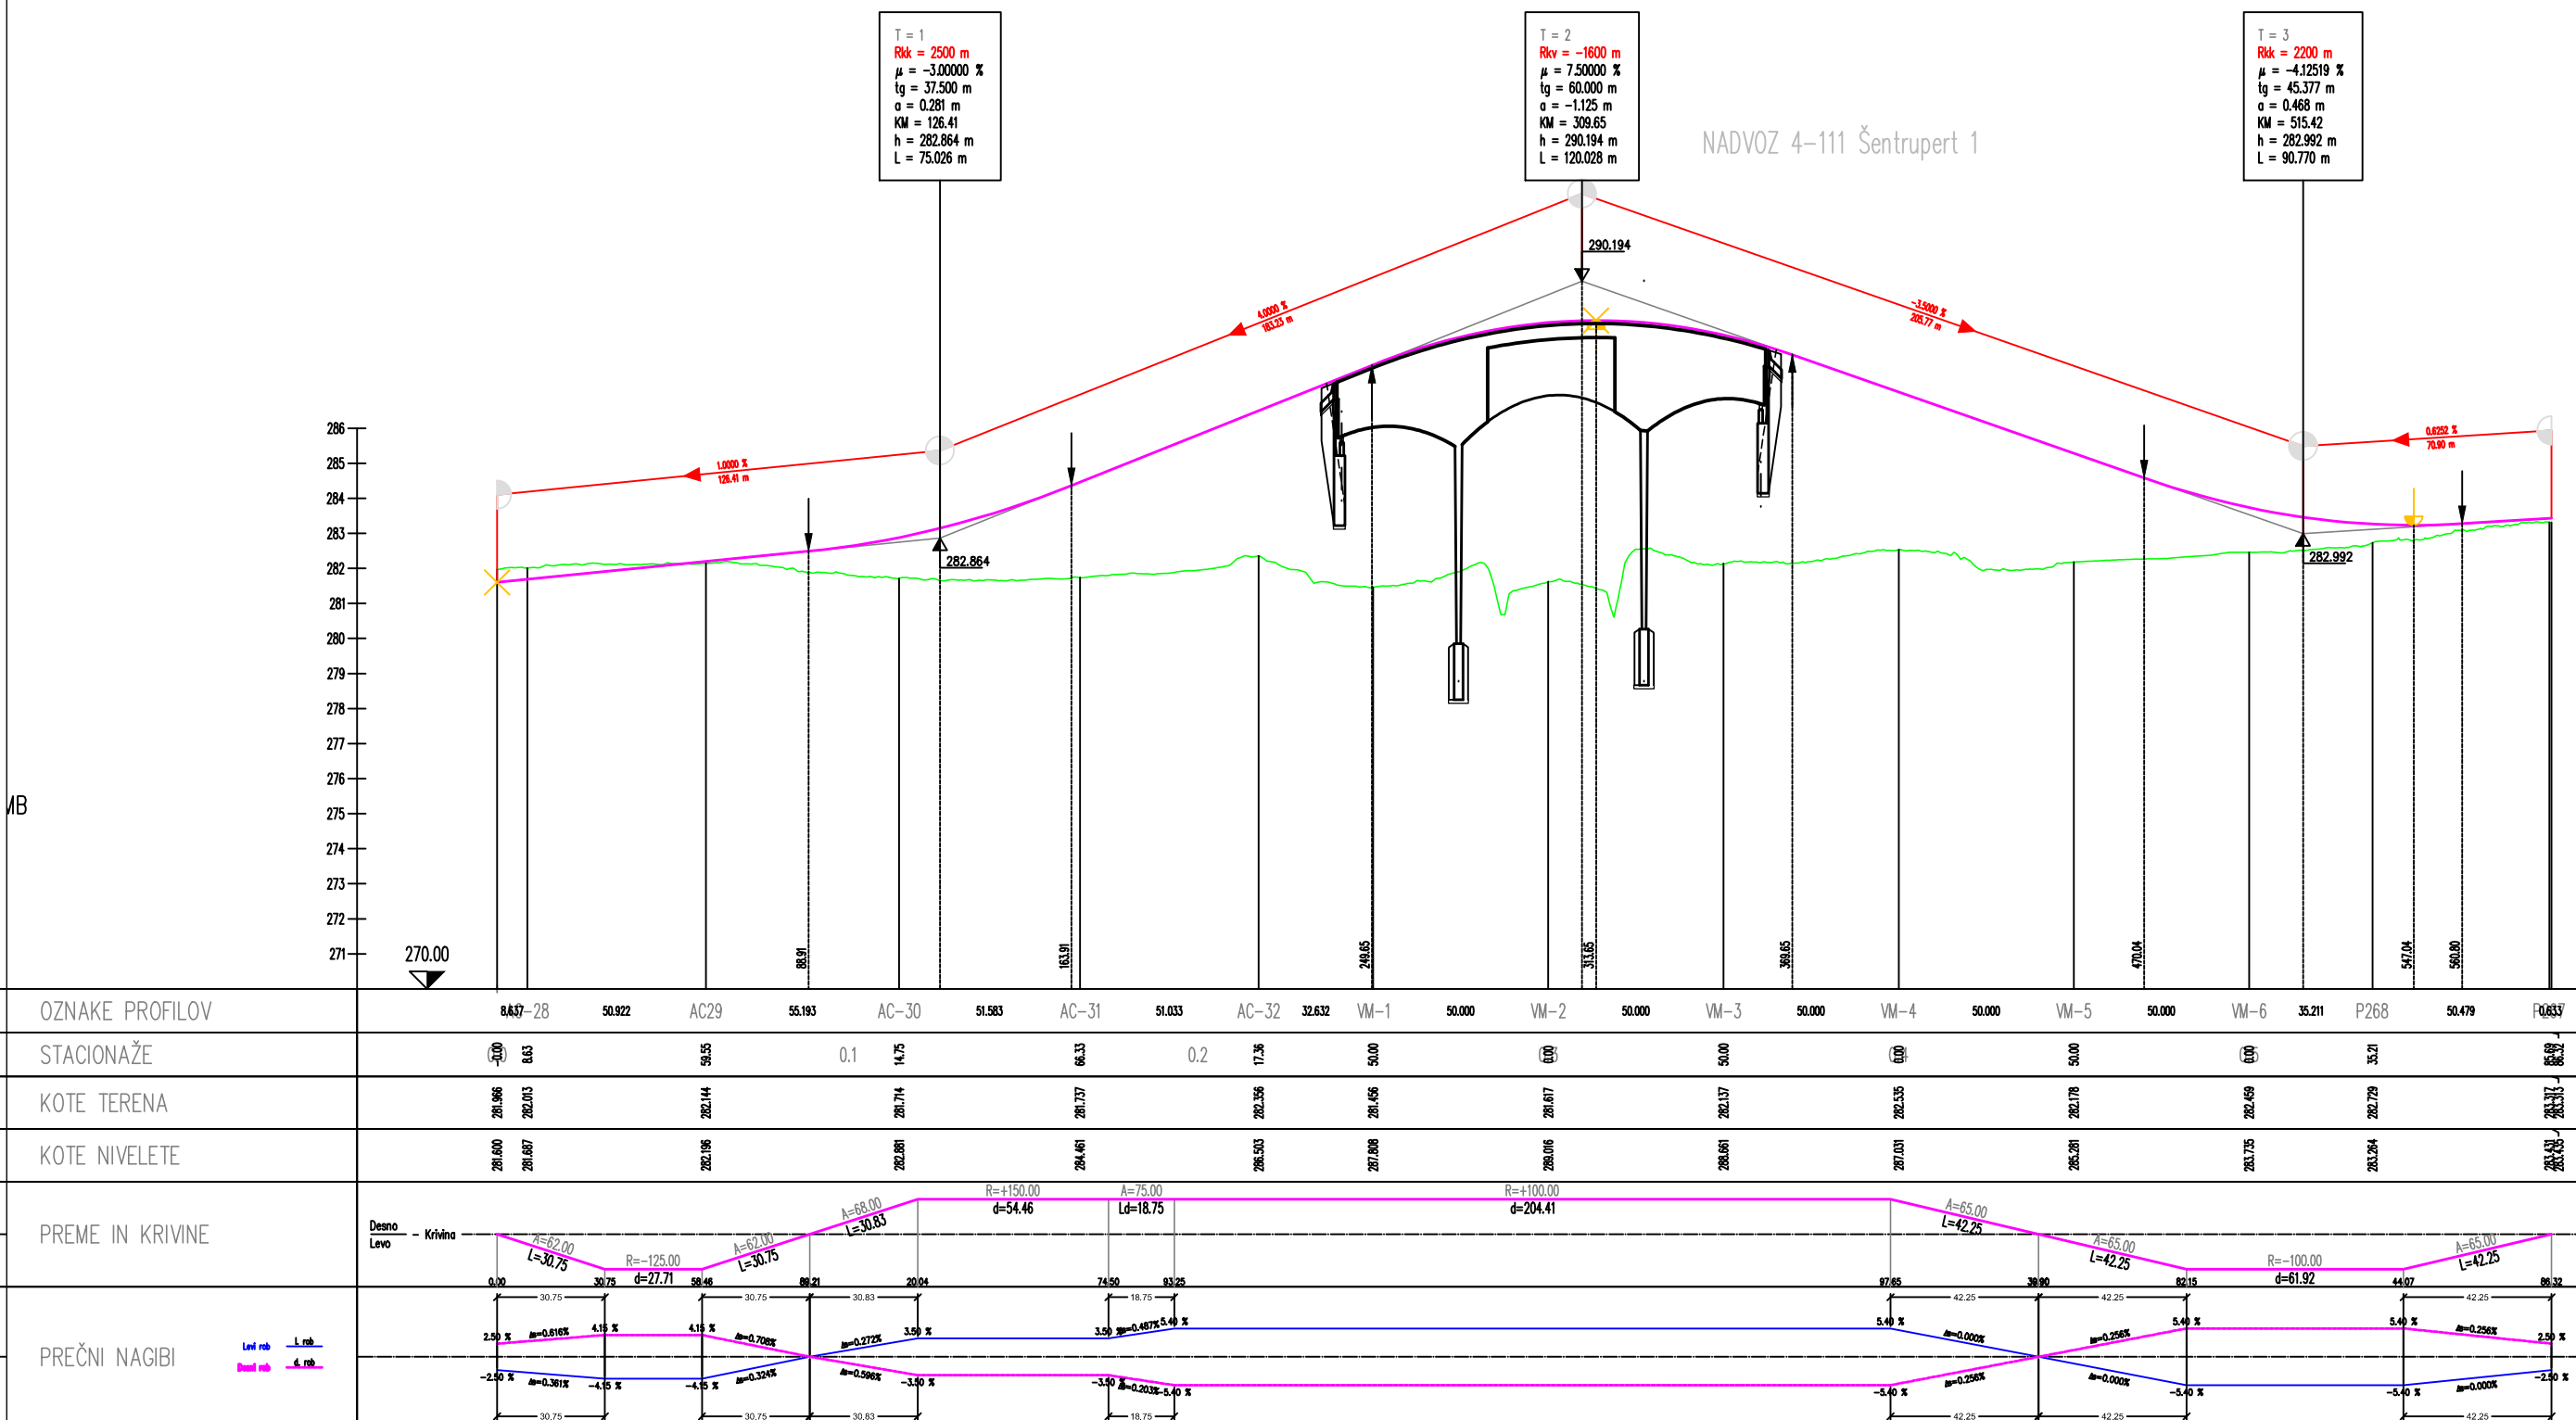

investitor:	DARS Povezujemo Slovenijo			cesta:	DC DRAVOGRAD - ŠENTRUPERT			
projektant:	pnz PNZ svetovanje projektna inženjerska d.o.o.			odsek:	VELENJE - ŠENTRUPERT (SKLOP1)			
projektant načrta:	pnz PNZ svetovanje projektna inženjerska d.o.o.			projekt:	3. razvojna os: VELENJE - ŠENTRUPERT			
				objekt:	DRŽAVNA CESTA			
				načrt:	Načrt gradbenih konstrukcij ceste			
				risba:	Vzdolžni profil krakov priključka Šentrupert			
odg. vodja proj.:	Andrej Jan, univ.dipl.inž.gr.			id. številka	podpis		vrsta projekta: IDP po javni razpisi	merilo: 1:2000/200
odg. projektant:	Andrej Jan, univ.dipl.inž.gr.			G-2130	št. projekta: 11-0334		klas. oznaka: 2101	št. risbe: 11-0334/C
projektant:	Rok Cunder, univ.dipl.inž.gr.			G-2130	datum: julij 2010		ident. oznaka: 11-0334 - 3/1.6.8.45	3/1.6.8.45
revizija:								
sprememba:	opis spremembe:						datum:	podpis:
01								
02								
šifra odseka:	arhivska številka:		vrsta dokumentacije:	šifra priloge:	črna koda:			
			001.2101	G.142.45				