


Vpr=50km/h

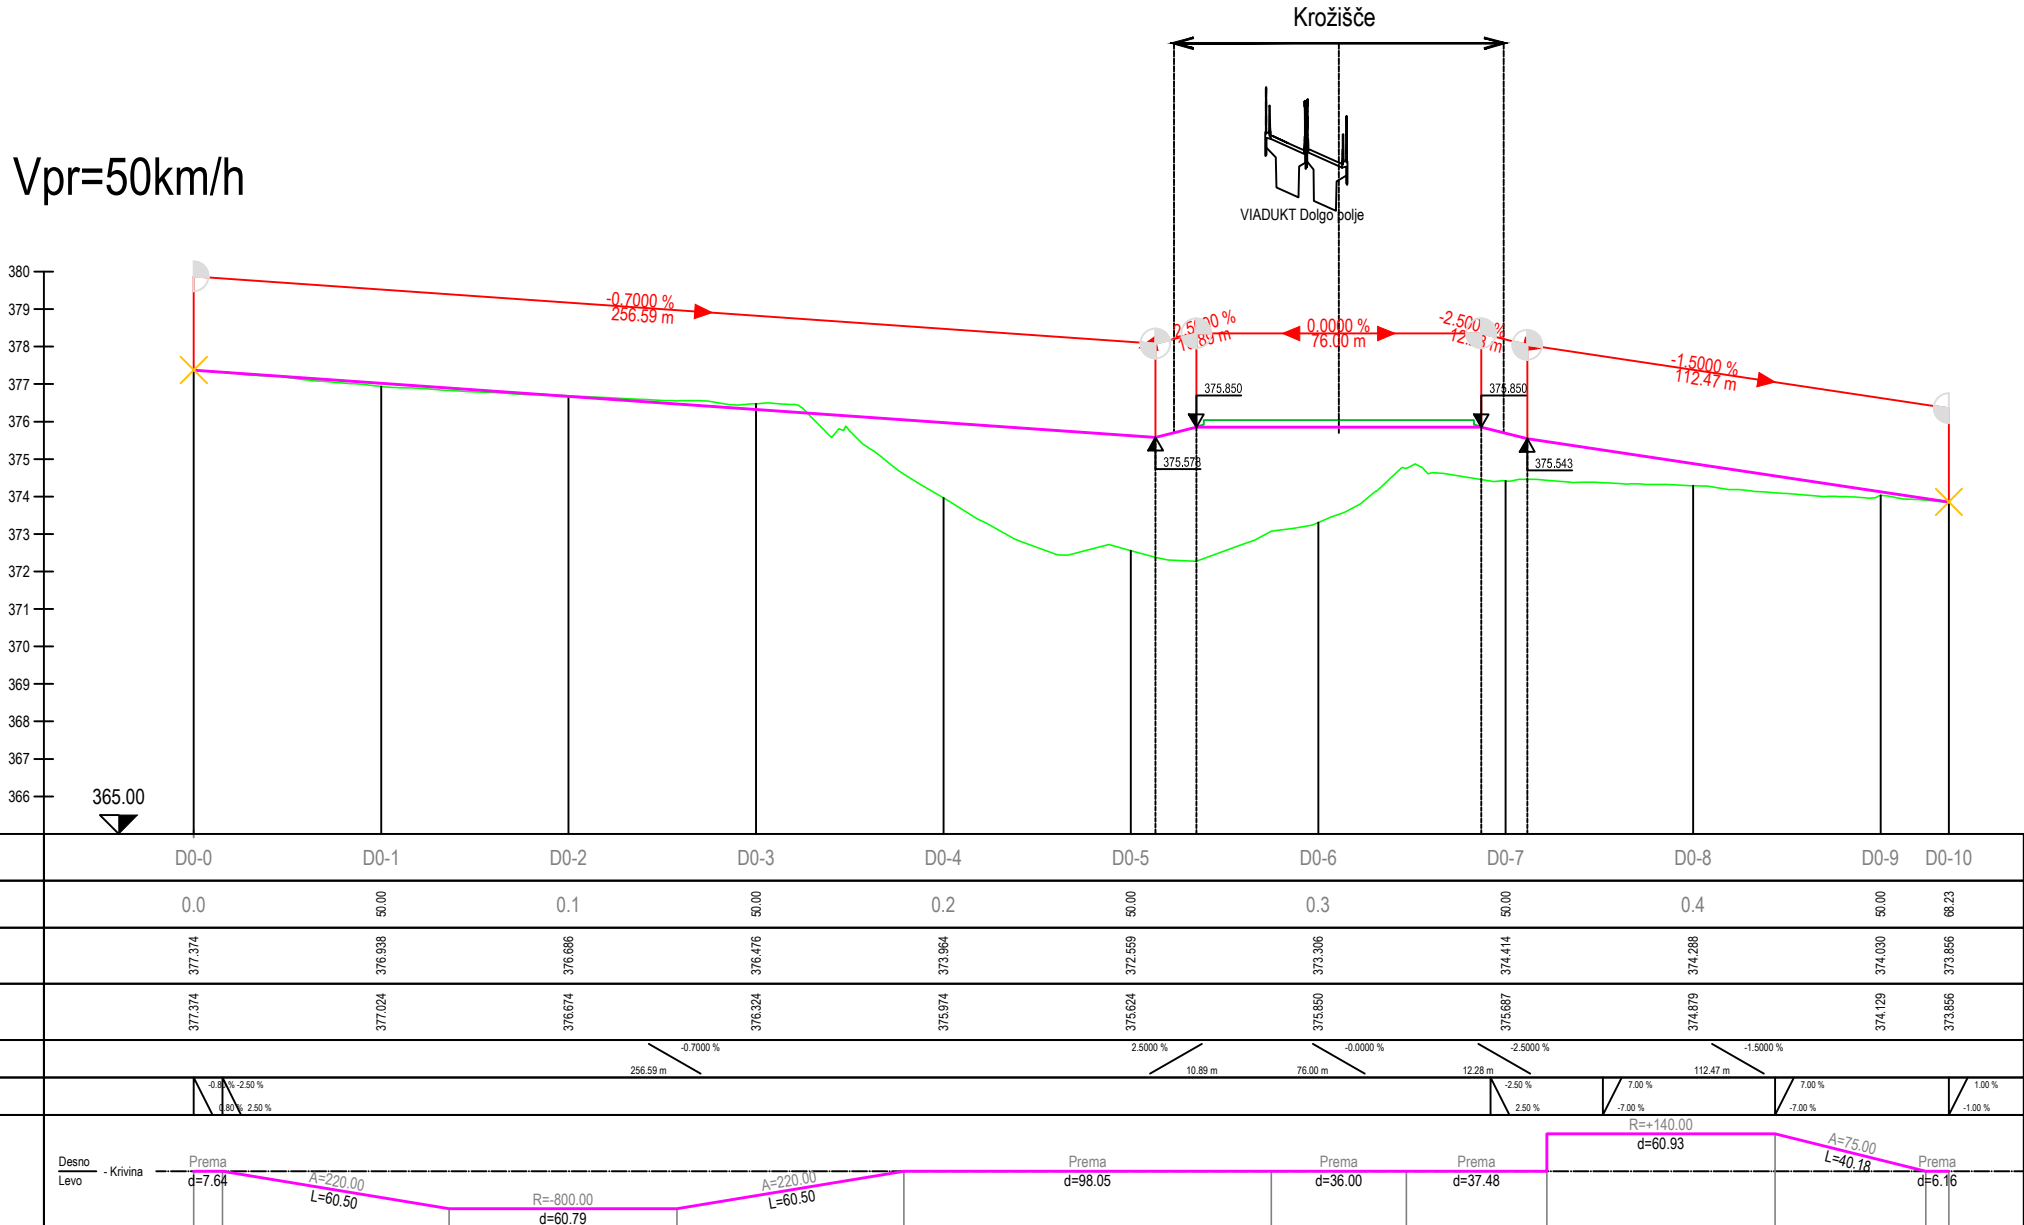

investitor:	DARS Povezujemo Slovenijo	cesta: DC DRAVOGRAD - ŠENTRUPERT			
		odsek: VELENJE - ŠENTRUPERT (SKLOP1)			
projektant:	pnz PNZ svetovanje projektiranje d.o.o.	projekt: 3. razvojna os: VELENJE - ŠENTRUPERT			
		objekt: DRŽAVNA CESTA			
projektant načrta:	pnz PNZ svetovanje projektiranje d.o.o.	načrt: Načrt gradbenih konstrukcij ceste			
		risba: Vzdolžni profil deviacije 1-0			
		id. številka	podpis	vrsta projekta: IDP po JR - za seznanitev	merilo: 1:2000/200
odg. vodja proj.: Andrej Jan, univ.dipl.inž.gr.		G-2130		št. projekta: 11-0334	št. načrta: 11-0334/C
odg. projektant: Andrej Jan, univ.dipl.inž.gr.		G-2130		klas. oznaka: 2101	št. risbe: 3/1.6.8.9
projektant: Jure Mlakar, univ.dipl.inž.gr.				datum: julij 2010	
revizija:				ident. oznaka: 11-0334 - 3/1.6.8.9	
sprememba:		opis spremembe:			datum: podpis:
01		DOPOLNJENO PO JAVNI RAZGRNITVI IN RECENZIJ			JUNIJ 2016 
02					
šifra odseka:	arhivska številka:	vrsta dokumentacije:	šifra priloge:	črtna koda:	
		001.2101	G.142.9		
pnz					