



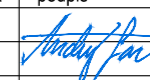



PODVOZ 3 - 110, ŠENTRUPERT 4 - karakteristični prečni prerez

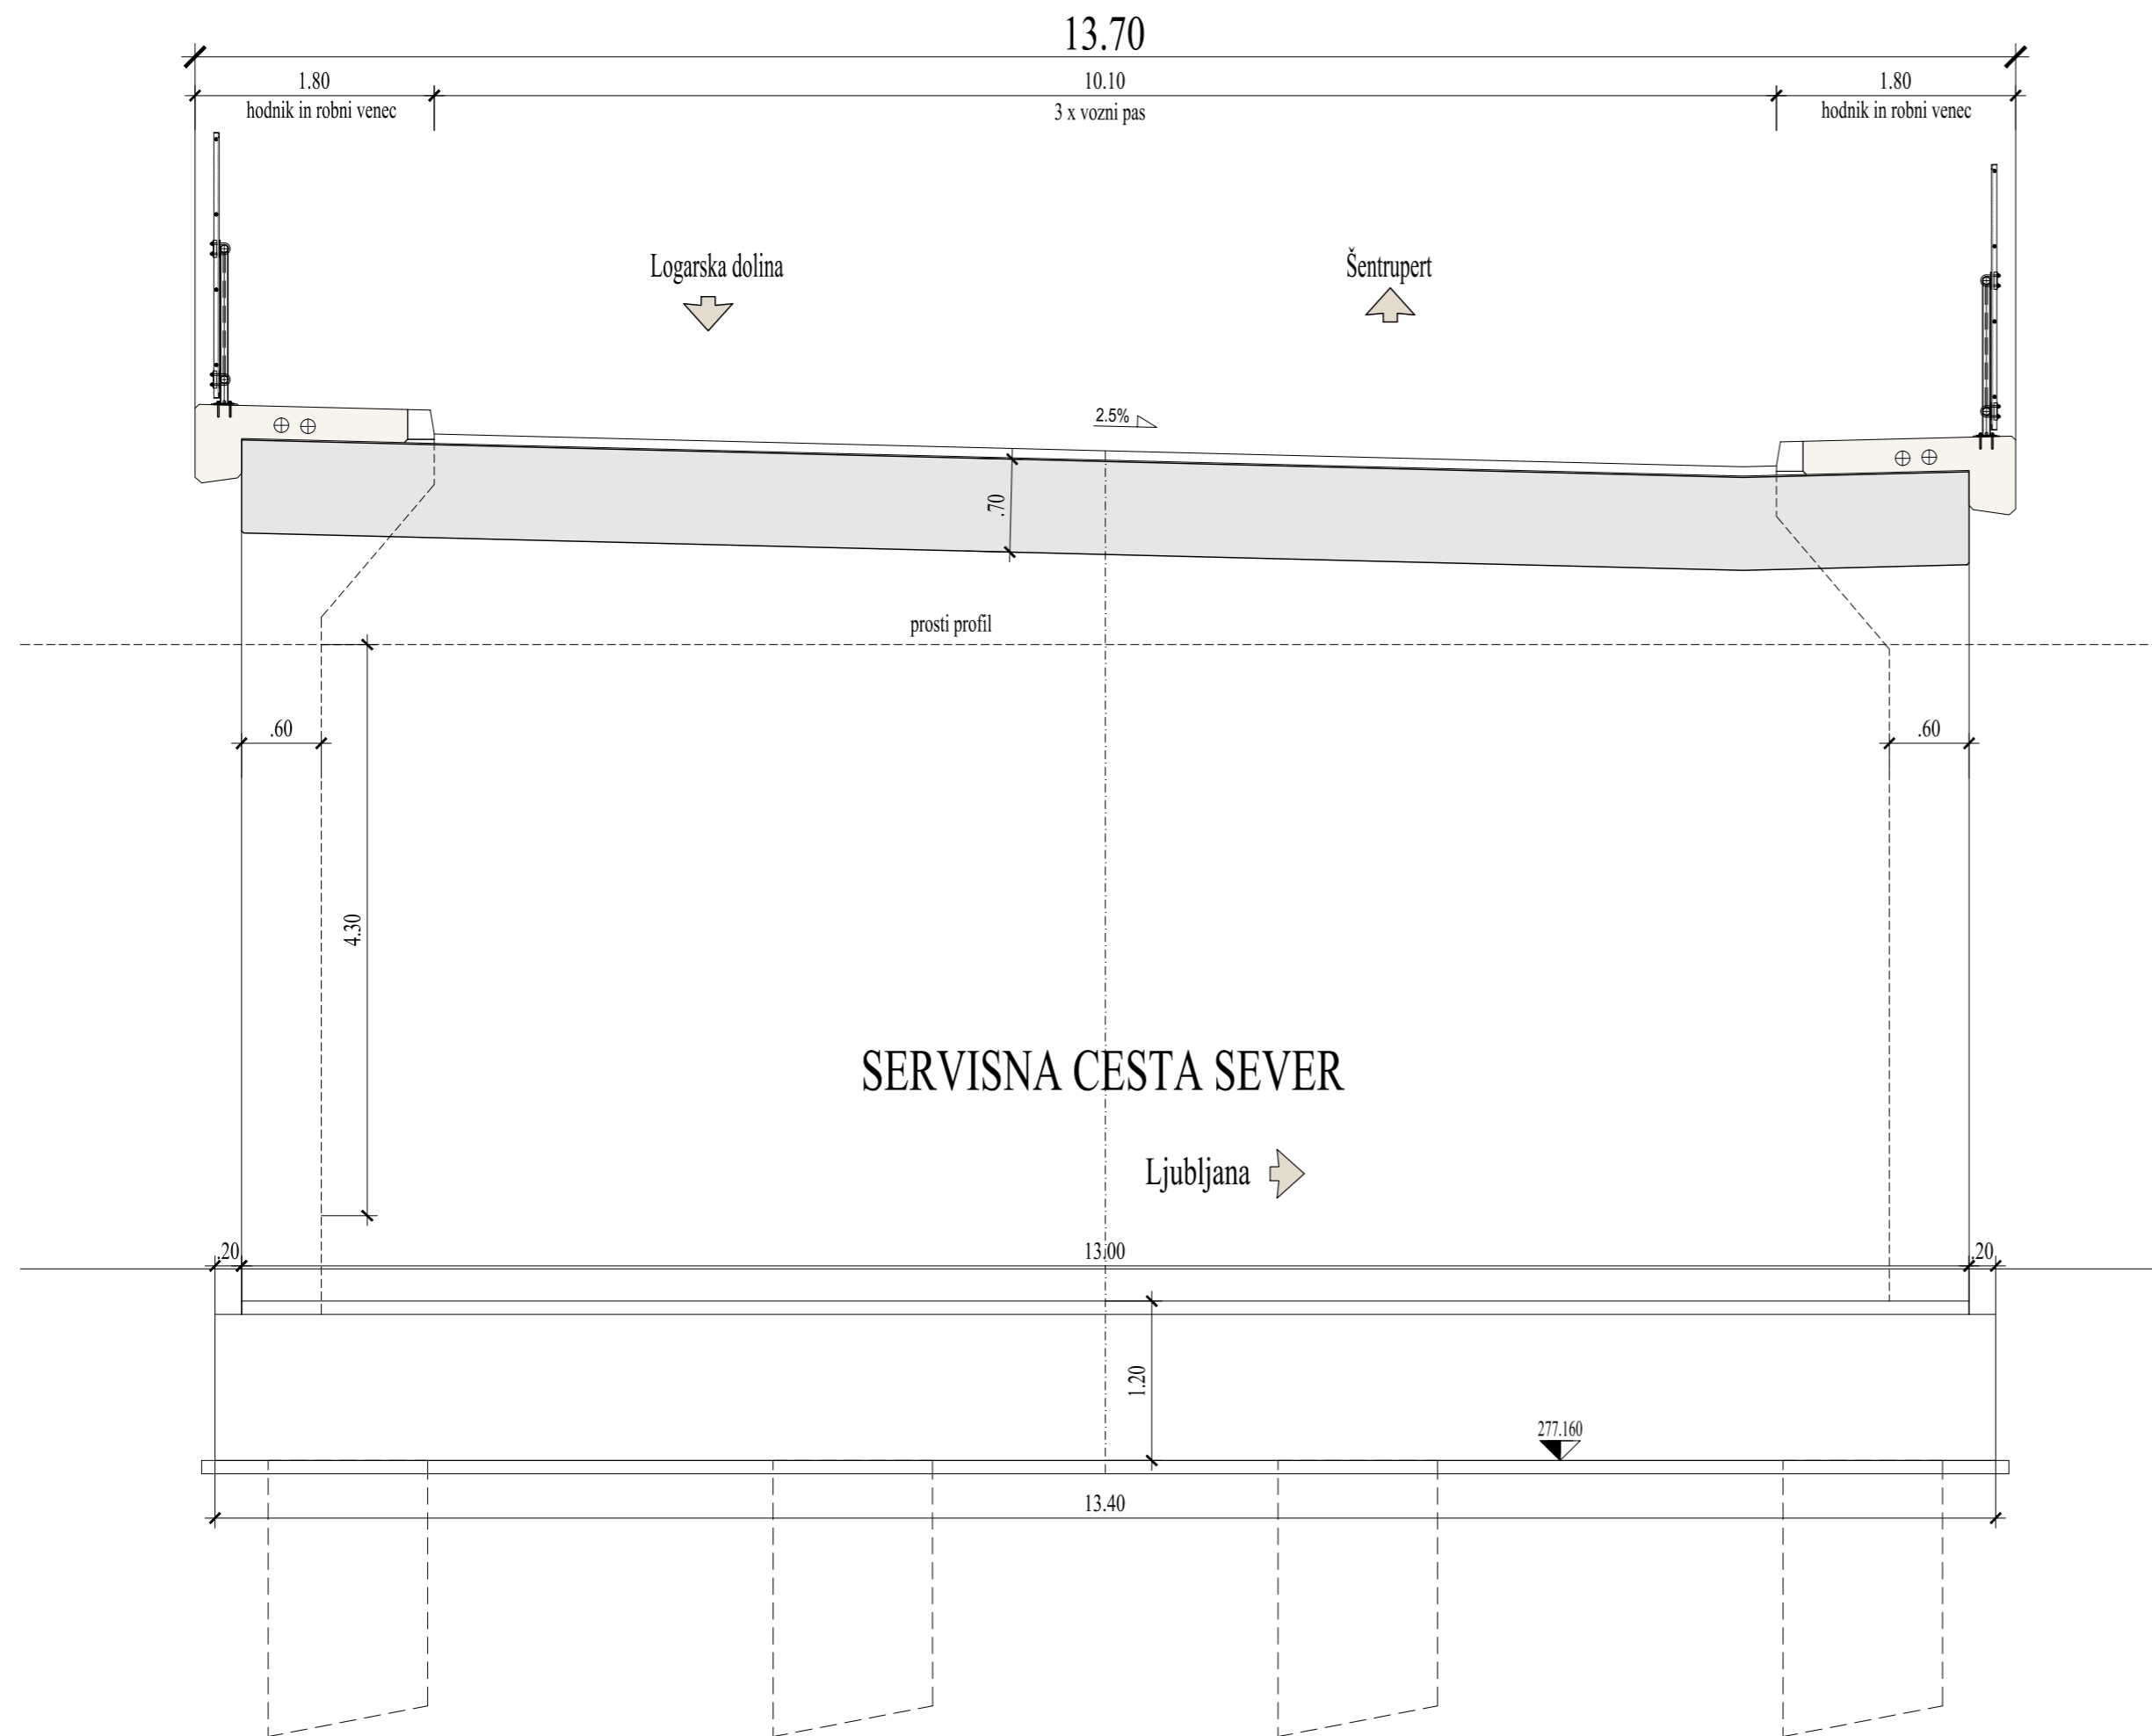

investitor:	 DARS Povezujemo Slovenijo	cesta:	DC DRAVOGRAD - ŠENTRUPERT
projektant:	 pnz PNZ svetovanje projektiranje	odsek:	VELENJE - ŠENTRUPERT (SKLOP1)
projektant načrta:	 ponting www.ponting.si	projekt:	3. razvojna os: VELENJE - ŠENTRUPERT
		objekt:	PODVOZ 3 - 110, ŠENTRUPERT 4
		načrt:	3 / 2.30 Načrt gradbenih konstrukcij
		risba:	Karakteristični prečni prerez podvoza 3 - 110

odg. vodja proj.:	Andrej Jan, univ.dipl.inž.gr.	id. številka:	G-2130	podpis:		vrsta projekta:	IDP po javni razgrnitvi	merilo:	1: 50	
odg. projektant:	Tomaž Weingerl, univ.dipl.inž.gr.		G-2432			št. projekta:	11-0334	št. načrta:	512/2016	
projektant:	Franc Pukšič, gr.teh.					klas. oznaka:	2160	št. risbe:	3	
revizija:						datum:	julij 2010			
						ident. oznaka:	512/2016 - G.240			
	sprememba:	opis spremembe:					datum:	podpis:		
01		DOPOLNJENO PO JAVNI RAZGRNITVI IN RECENZIJ					JULIJ 2016			
02										

šifra odseka:	arhivska številka:	vrsta dokumentacije:	šifra priloge:	črna koda:
		000.2160	G.240	